


TLORIS:

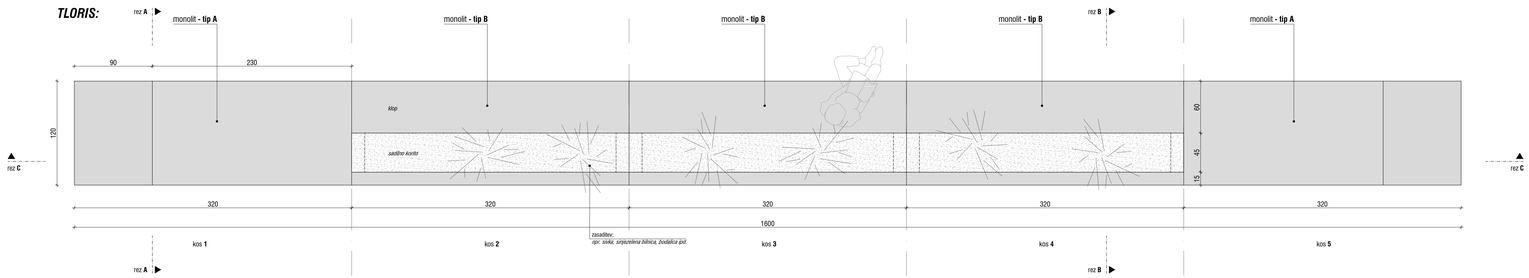


POGLED:

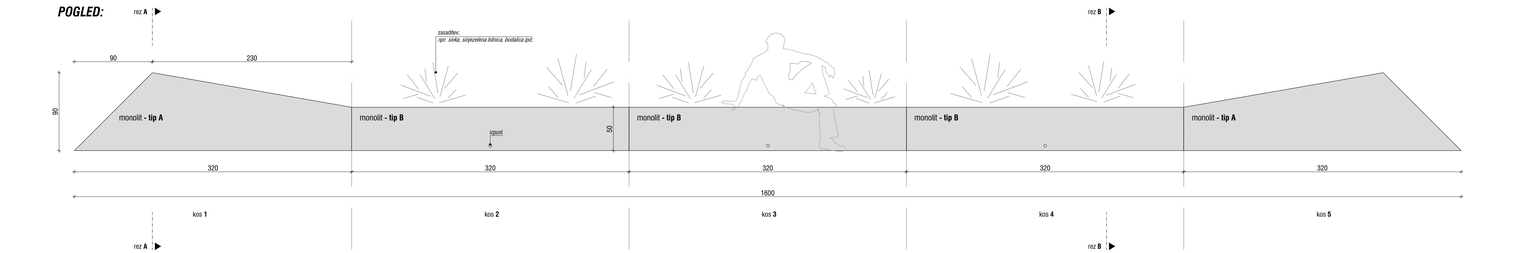


PREREZ A-A:

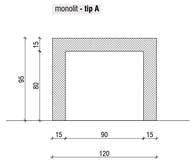


PREREZ C-C:

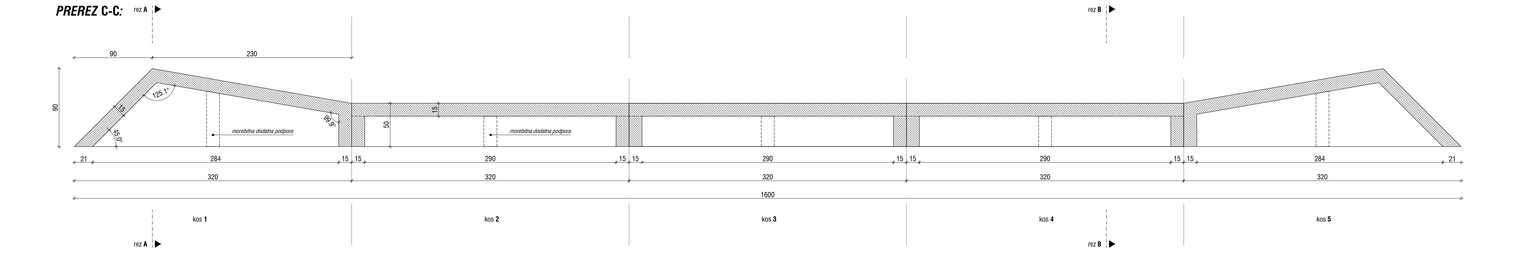

PREREZ B-B:

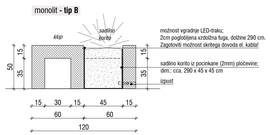

AKSONOMETRIČNI PRIKAZ:

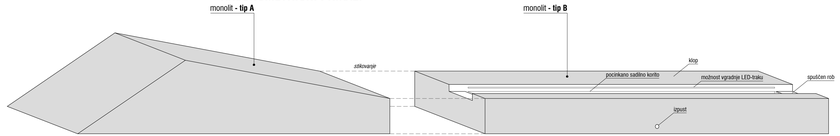

* vse vidne površine obdelane v pojavnosti **brušenega betona**!

* vse vidne površine obdelane v pojavnosti **brušenega betona**!

Popis betonskih elementov urbane opreme

Oznaka	*Opis*	*Širina (cm)*	*Višina (cm)*	*Dolžina (cm)*	*Kos*	*Volumen (m³) - ocena **
monolit - tip A	Predabricirani betonski monolit, deloi iz lesi vogalni element, barva in površinska obdelava po predlogu projektanta, na osnovi izdelanega vzorca	120	90 - max. 50 - min.	320	2	1,12
monolit - tip B	Predabricirani betonski monolit, (z pločevinastim vsadkom kontejni srednski element, barva in površinska obdelava po predlogu projektanta, na osnovi izdelanega vzorca	120	50	320	3	0,95

URBANA OPREMA - *KLOP*

M 1:25

opomba	datum

URBANA OPREMA - *KLOP*

M 1:25

- PREDVIDENA OBDELAVA VIDNIH POVRŠIN V POJAVNOSTI *BRUŠENEGA BETONA*

- IZVEDBA PO DELAVNIŠKEM NAČRTU IZVAJALCA!!

- PRED IZVEDBO DETAJLE USKLADITI S PROJEKTANTOM!!

OPOMBE:

- **VSE MERE PREVERITI NA MESTU**
- **V PRIMERU NEJASNOSTI KONTAKTIRATI PROJEKTANTA**

0 1 2

investitor:	**Občina Rače - Fram** **Grajski trg 14, SI-2327 Rače**
objekt:	**ZP Rače - Strbre**
številka projekta:	**DBA-A71-23**
datum izdelave:	**september 2024**
vrsta projekta:	**PZI**
vrsta načrta:	**ARHITEKTURA**
odg. vodja projekta:	**DUŠAN BORAK, univ.dipl.inž.arh. ZAPS 1770 PA***
projektant:	**DUŠAN BORAK, univ.dipl.inž.arh. ZAPS 1770 PA***
izdelal:	**DUŠAN BORAK, univ.dipl.inž.arh. ZAPS 1770 PA***
merilo:	**M 1:25**

DB - ARHITEKTURA in OBLIKOVANJE

Dušan Borak s.p.
Ulica Metoda Murka 35
SI- 2000 Maribor

m.š. 5483144739
ident.št. SI90709000
tel.št.: 031 856 826

Urbana oprema - *klop*

risba št. **C.01.17**