TLORIS MANSARDE


M 1:50

Opomba	Datum

POPIS PROSTOROV!

Medetažna plošča - površina

Št. pr.	Prostor	Tlak	Površina m2
P.2.5	Stopnice	beton	3.7
T.P.1	Tehnični prostor	beton	49.9
			53.6 m²

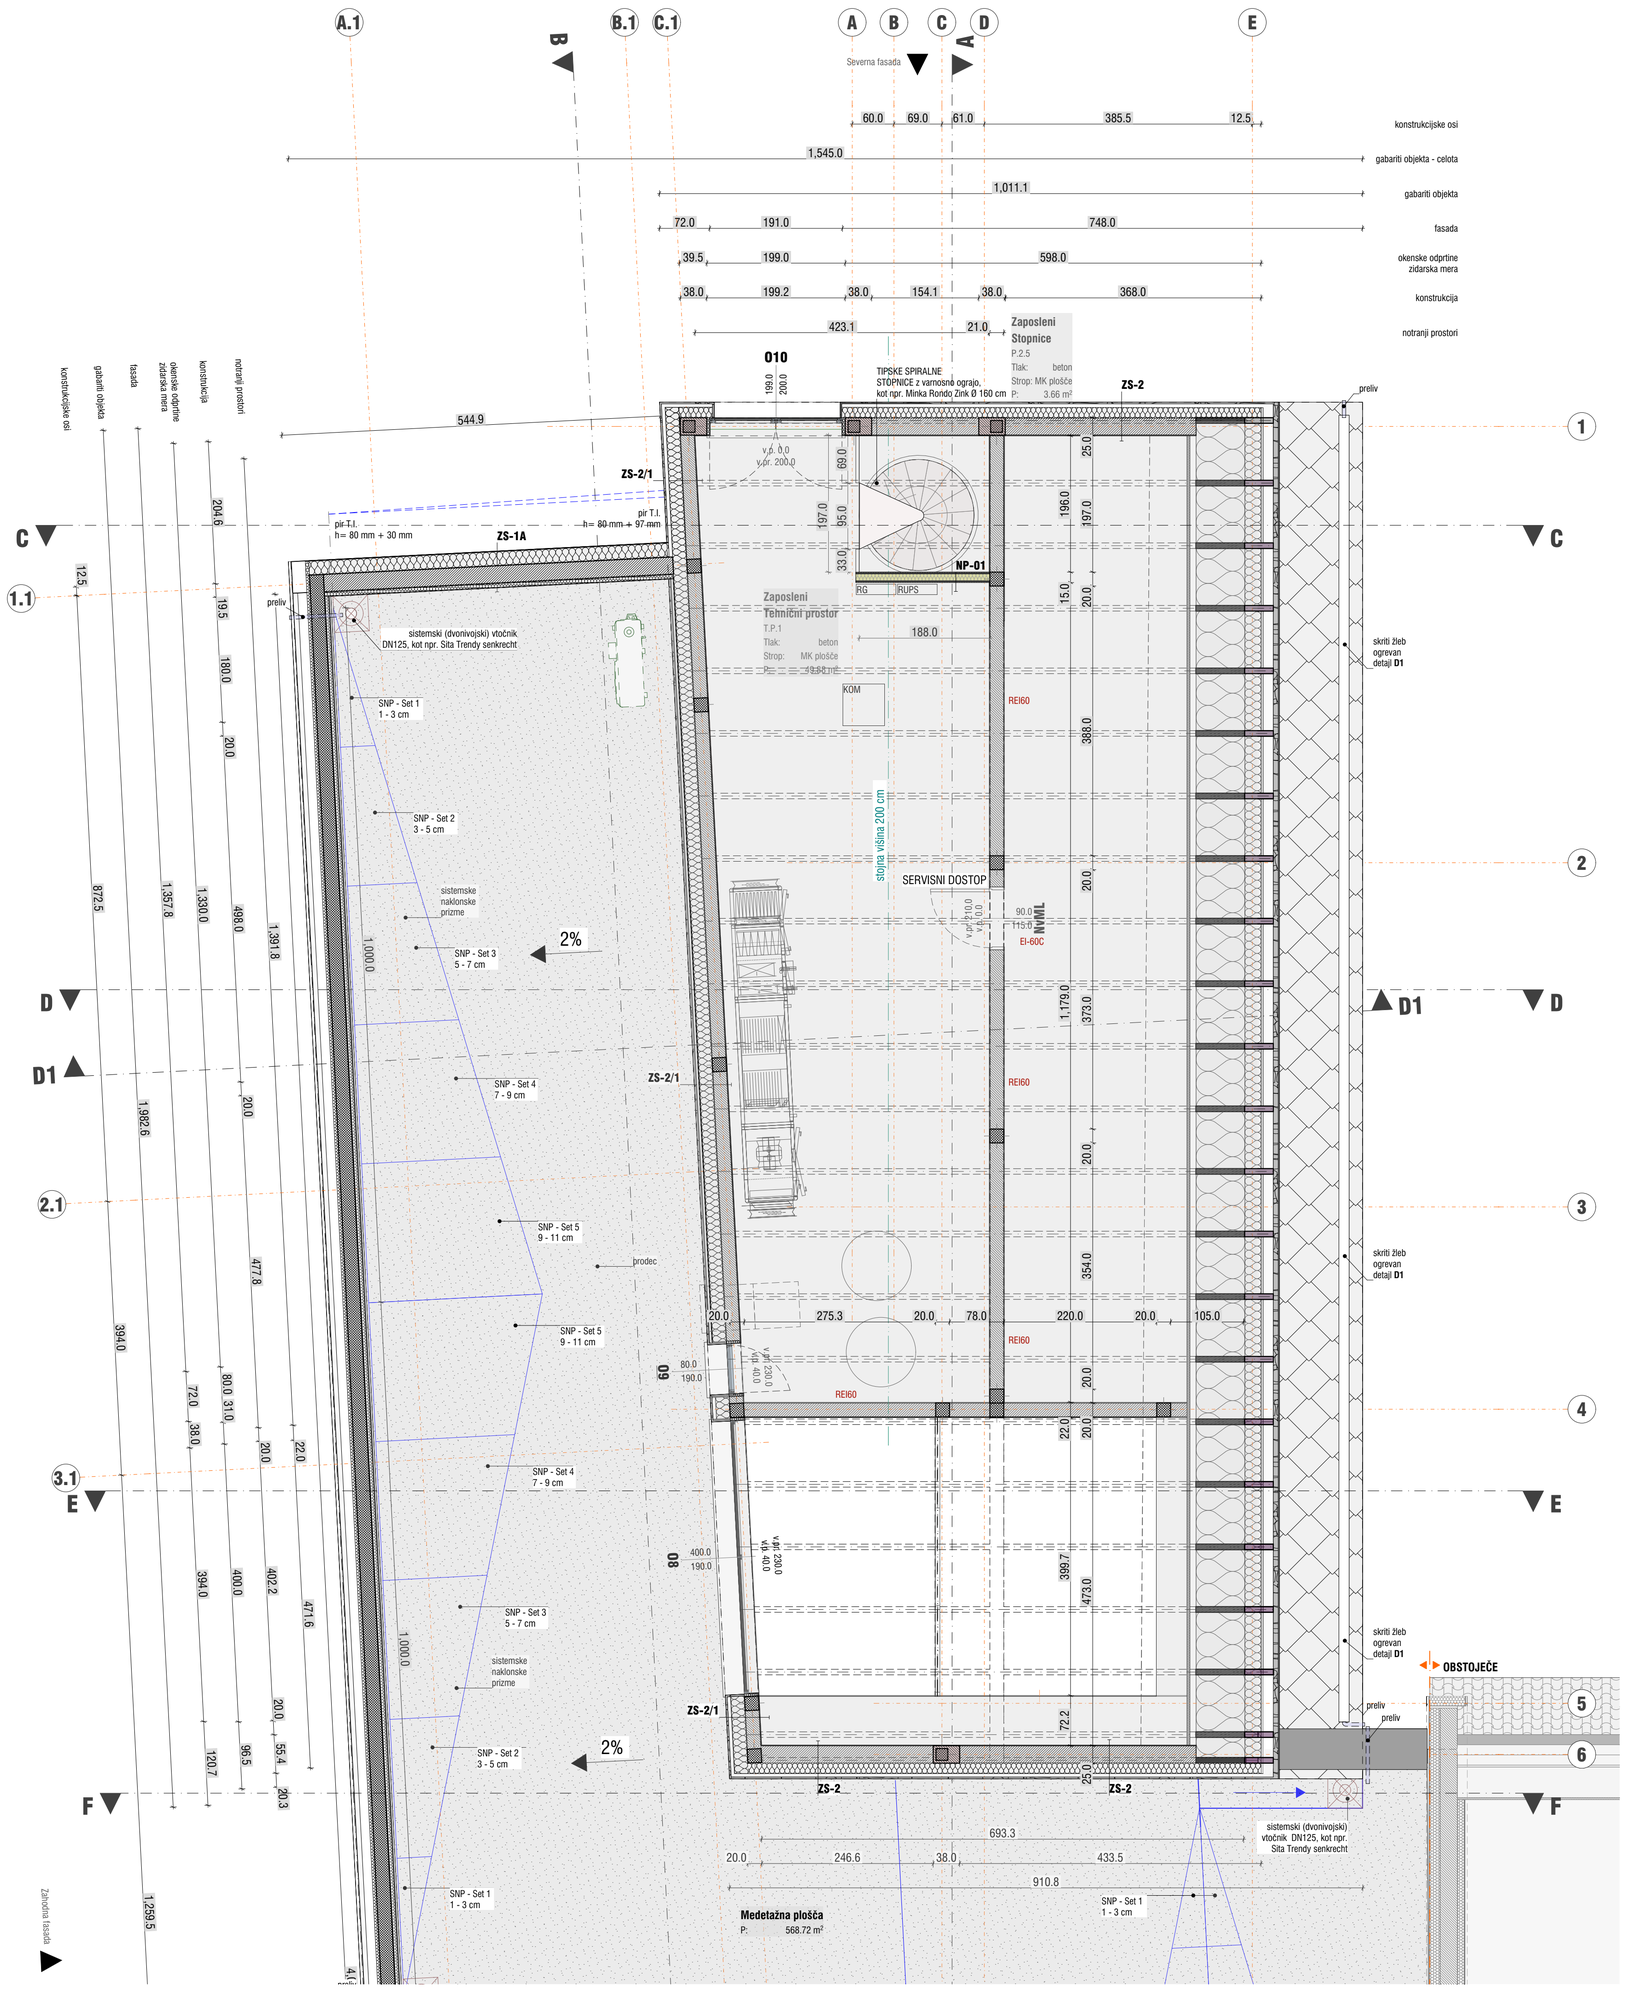

TLORIS MANSARDE

M 1:50

Legenda materialov

- armirani beton
- opečni zidak
- toplotna izolacija (kamena volna)
- toplotna izolacija (EPS/XPS)
- omet
- kapa atike
- mavčnokartonska plošča
- impregnirana mavčnokartonska plošča
- podbeton
- prodec
- hidro izolacija

Legenda oznak

- ±0.00 višinska kota v tlorisu
- ±0.00 višinska kota v prerezu - finalni tlak
- ±0.00 višinska kota v prerezu - konstrukcija
- ZS-1 oznaka sestave konstrukcije
- 010 100/200 oznaka odprtine - zidarska mera
- A oznaka prereza

ZP Rače - širitev

K.AB. = 262,99 = -0,21 *= Kota AB plošče pritličje*
ABSOLUTNA KOTA = K.P. = 263,20 = ±0,00 *= Kota zaključnega tlaka pritličja*

- VSE MERE PREVERITI NA KRAJU SAMEM

- V PRIMERU NEJASNOSTI KONTAKTIRATI PROJEKTANTA

- NAČRT USKLAJEVATI Z NAČRTI GRADBENIH KONSTRUKCIJ, STROJNIH IN ELEKTRO INŠTALACIJ

- ODPRTINE OKEN KONTROLIRATI V NAČRTU FASADE

- VIŠINE PARAPETOV SO NAVEDENE OD KONČNEGA TLAKA

- KOTIRANA JE GRADBENA ODPRTINA VRAT IN OKEN

0 1 5

investitor:	**Občina Rače - Fram** **Grajski trg 14, SI-2327 Rače, Slovenija**		
objekt:	**ZP Rače - širitev**		
številka projekta:	**DBA-A71-23**	datum izdelave:	**september 2024**
vrsta projekta:	**PZI**	vrsta načrta:	**ARHITEKTURA**
odg. vodja projekta:	**DUŠAN BORAK, univ.dipl.inž.arh. ZAPS 1770 PA***		
odg. projektant:	**DUŠAN BORAK, univ.dipl.inž.arh. ZAPS 1770 PA***		
izdelal:	**DUŠAN BORAK, univ.dipl.inž.arh. ZAPS 1770 PA***		
merilo:	**M 1:50**		

ARHITEKTURA in OBLIKOVANJE

Dušan Borak s.p.

Ulica Matije Murka 35
SI-2000 Maribor

d.š. SI60140739

ident.št. 8807019000

tel.št. 031 856 826

Tloris mansarde

risba št.: **C.01.3**