
TLORIS STREHE | M 1:50

Opomba	Datum

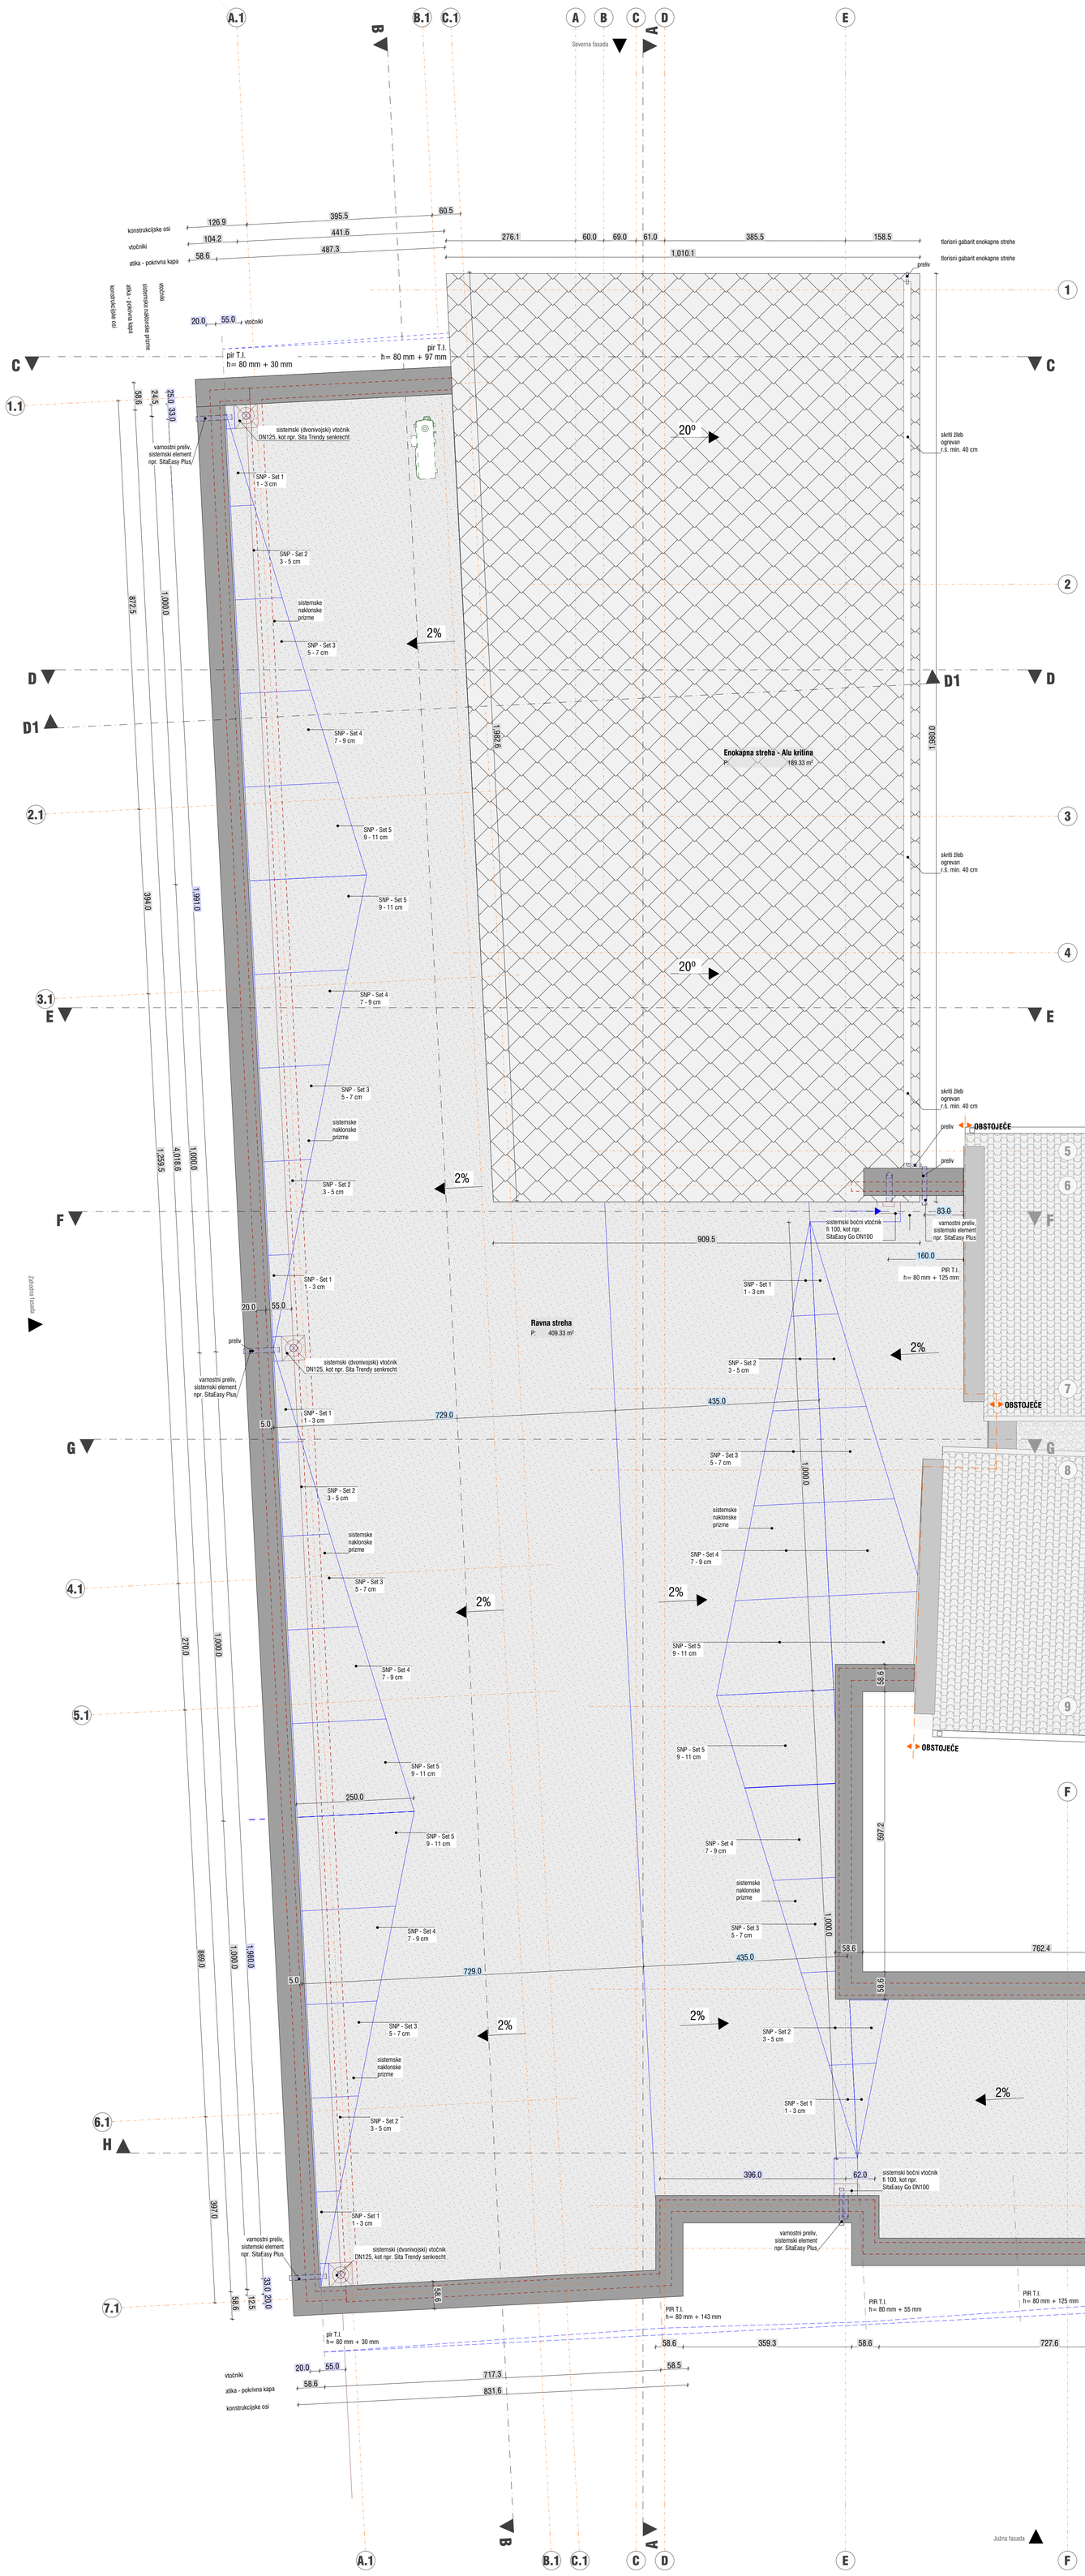

POVRŠINA STREHE

Površina strehe

Št. pr.	Prostor	Kritina	Površina m2
E.S.	Enokapna streha - Alu kritina	ALU	189.3
R.S.	Ravna streha	sistemska H.I., npr. Bauder Karat	409.3
			598.6 m²

TLORIS STREHE | M 1:50

Legenda materialov

- armirani beton
- opečni zidak
- toplotna izolacija (kamena volna)
- toplotna izolacija (EPS/XPS)
- omet
- kapa atike
- mavčnokartonska plošča
- impregnirana mavčnokartonska plošča
- podbeton
- prodec
- hidro izolacija

Legenda oznak

- ±0.00 višinska kota v tlorisu
- ±0.00 višinska kota v prerezu - finalni tlak
- ±0.00 višinska kota v prerezu - konstrukcija
- ZS-1 oznaka sestave konstrukcije
- oznaka odprtine - zidarska mera
- A△ oznaka prereza

ZP Rače - širitev

K.AB. = 262,99 = -0,21 *= Kota AB plošče pritličje*
ABSOLUTNA KOTA = K.P. = 263,20 = ±0,00 *= Kota zaključnega tlaka pritličja*

- VSE MERE PREVERITI NA KRAJU SAMEM

- V PRIMERU NEJASNOSTI KONTAKTIRATI PROJEKTANTA

- NAČRT USKLAJEVATI Z NAČRTI GRADBENIH KONSTRUKCIJ, STROJNIH IN ELEKTRO INŠTALACIJ

- ODPRTINE OKEN KONTROLIRATI V NAČRTU FASADE

- VIŠINE PARAPETOV SO NAVEDENE OD KONČNEGA TLAKA

- KOTIRANA JE GRADBENA ODPRTINA VRAT IN OKEN

0 1 5

investitor:	**Občina Rače - Fram** **Grajski trg 14, SI-2327 Rače, Slovenija**
objekt:	**ZP Rače - širitev**
številka projekta: **DBA-A71-23**	datum izdelave: **september 2024**
vrsta projekta: **PZI**	vrsta načrta: **ARHITEKTURA**
odg. vodja projekta:	**DUŠAN BORAK, univ.dipl.inž.arh. ZAPS 1770 PA***
odg. projektant:	**DUŠAN BORAK, univ.dipl.inž.arh. ZAPS 1770 PA***
izdelal:	**DUŠAN BORAK, univ.dipl.inž.arh. ZAPS 1770 PA***
merilo:	**M 1:50**

ARHITEKTURA in OBLIKOVANJE
Dušan Borak s.p.
Ulica Matije Murka 35
SI-2000 Maribor
d.d. SI60140759
ident.št. 8807019000
tel.št. 031 856 826

Tloris strehe risba št.: **C.01.5**