

PREREZ A-A

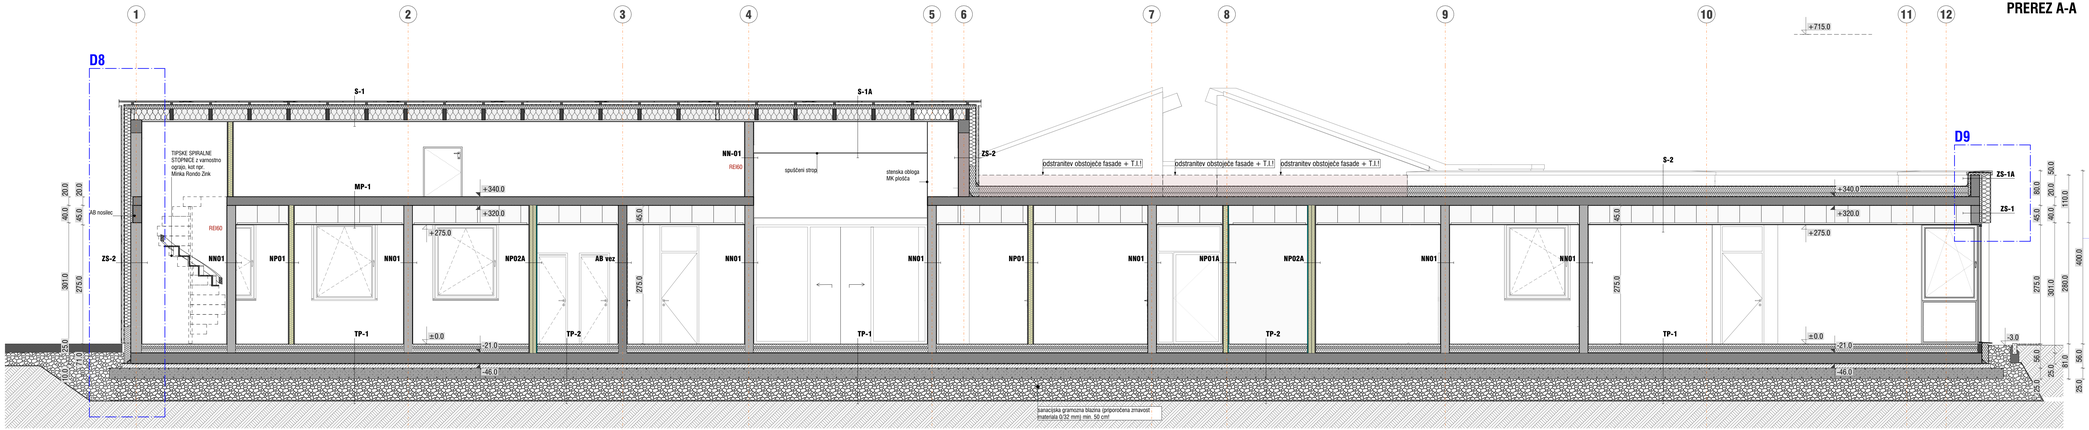

PREREZ B-B

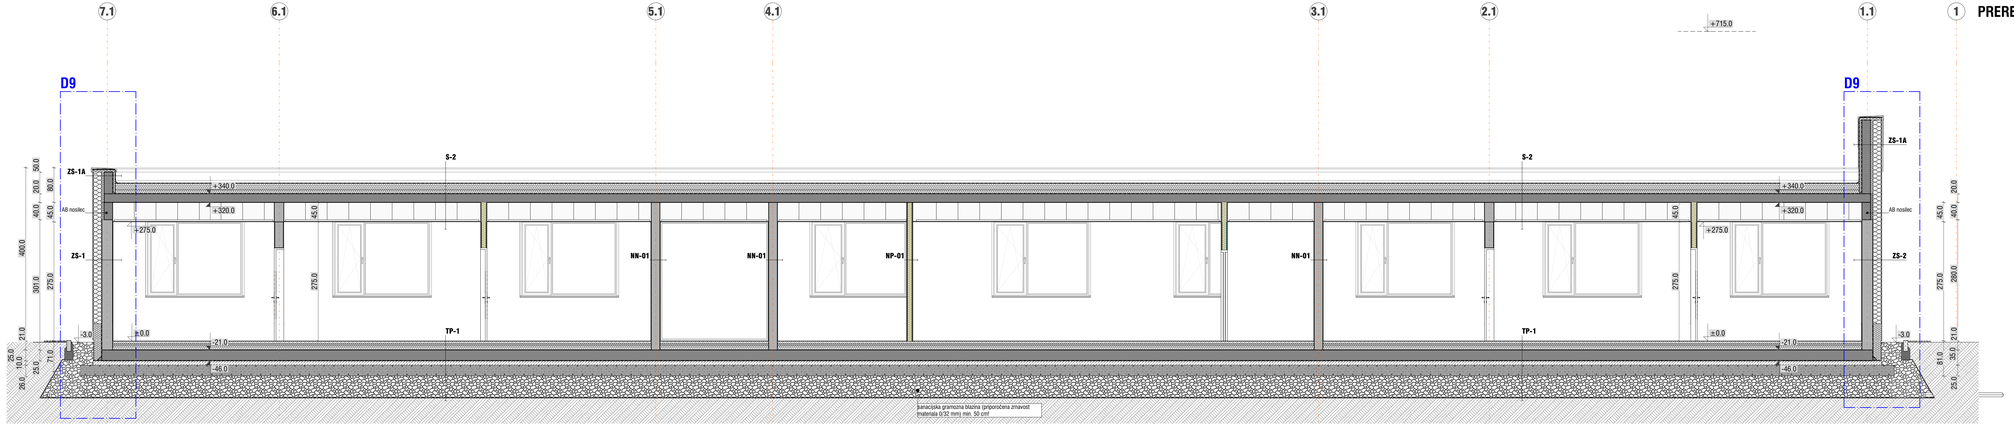

PREREZ A-A in B-B

M 1:50

Opomba	Datum

D8, D9 - glej risbo št. C.01.15

PREREZ A-A in B-B

M 1:50

Legenda materialov

- zemlja
- armirani beton
- opečni modularni blok
- les
- toplotna izolacija (XPS/EPS)
- mavčnokartonska plošča
- podbeton
- estrih
- impregnirana mavčnokartonska plošča
- fasadna toplotna izolacija (kamena volna)
- predelna toplotna izolacija (kamena volna)
- hidroizolacija

Legenda oznak

- ±0.00 višinska kota v tlorisu
- ±0.00 višinska kota v prerezu - finalni tlak
- ±0.00 višinska kota v prerezu - konstrukcija
- ZS-1 oznaka sestave konstrukcije
- 1/5 oznaka odprtine - zidarska mera
- A oznaka prereza

ZP Rače - širitev

K.AB. = 262,99 = -0,21 = *Kota AB plošče pritličje*
ABSOLUTNA KOTA = K.P. = 263,20 = ±0.00 = *Kota zaključnega tlaka pritličja*

- **VSE MERE PREVERITI NA KRAJU SAMEM**
- **V PRIMERU NEJASNOSTI KONTAKTIRATI PROJEKTANTA**
- **NAČRT USKLAJEVATI Z NAČRTI GRADBENIH KONSTRUKCIJ, STROJNIH IN ELEKTRO INŠTALACIJ**
- **ODPRTINE OKEN KONTROLIRATI V NAČRTU FASADE**
- **VIŠINE PARAPETOV SO NAVEDENE OD KONČNEGA TLAKA**
- **KOTIRANA JE GRADBENA ODPRTINA VRAT IN OKEN**

0 1 5

investitor:	**Občina Rače - Fram** **Grajski trg 14, SI-2327 Rače, Slovenija**
objekt:	**ZP Rače - širitev**
številka projekta:	**DBA-A71-23**
datum izdelave:	**september 2024**
vrsta projekta:	**PZI**
vrsta načrta:	**ARHITEKTURA**
odg. vodja projekta:	**DUŠAN BORAK, univ.dipl.inž.arh. ZAPS 1770 PA***
odg. projektant:	**DUŠAN BORAK, univ.dipl.inž.arh. ZAPS 1770 PA***
izdelal:	**DUŠAN BORAK, univ.dipl.inž.arh. ZAPS 1770 PA***
merilo:	**M 1:50**

ARHITEKTURA in OBLIKOVANJE
Dušan Borak s.p.
Ulica Metoja Murka 35
SI-2000 Maribor
m.š. 5940140730
davčna št. SI67078900
tel.št. 031 856 826

Prerez A-A in B-B risba št. **C.01.7**