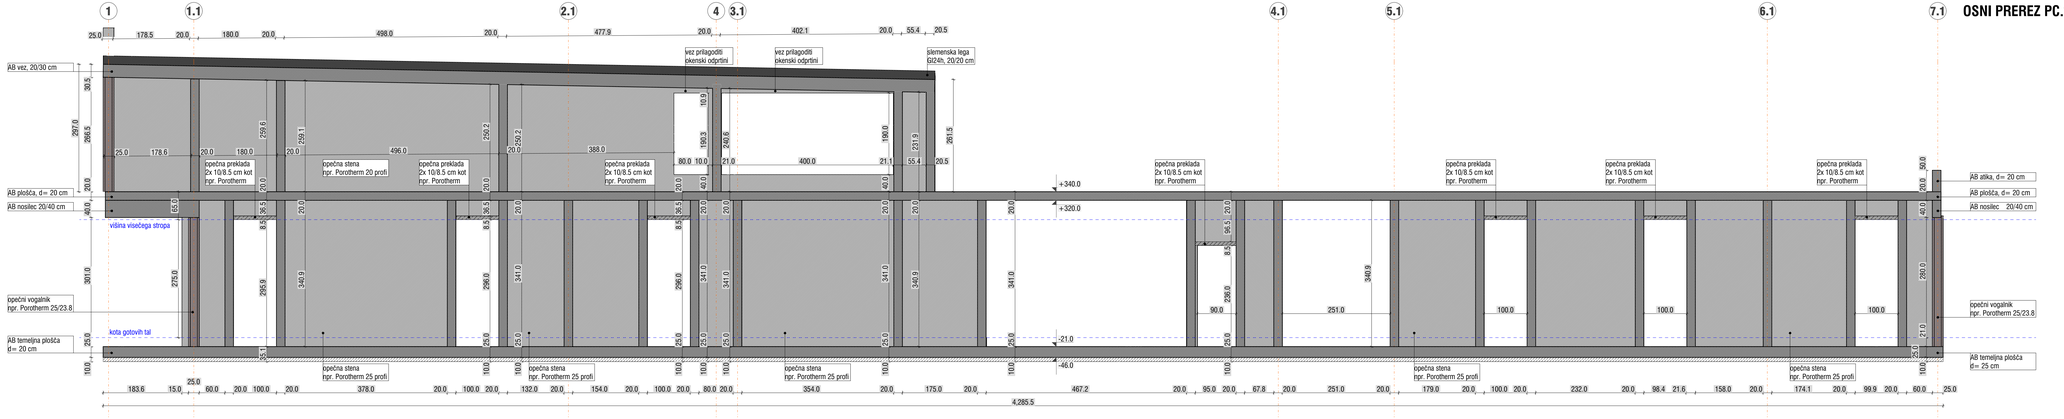



# GRADBENI POSEGI
# OSNI PREREZ PA.1 in PC.1

M 1:50

| Opomba | Datum |
|---|---|
| | |
| | |
| | |
| | |
| | |
| | |
| | |
| | |


# GRADBENI POSEGI
# OSNI PREREZ PA.1 in PC.1

M 1:50


Legenda materialov

- armirani beton
- opečni modularni blok

Legenda oznak

- ±0.00 višinska kota v tlorisu
- ±0.00 višinska kota v prerezu - finalni tlak
- ±0.00 višinska kota v prerezu - konstrukcija
- ZS-1 oznaka sestave konstrukcije
- oznaka odprtine - zidarska mera
- A oznaka prereza

**ZP Rače - širitev**

K.AB. = 262.99 = -0.21 = *Kota AB plošče pritličje*
**ABSOLUTNA KOTA = K.P. = 263,20 = ±0,00** = *Kota zaključnega tlaka pritličja*

**- VSE MERE PREVERITI NA KRAJU SAMEM**

**- V PRIMERU NEJASNOSTI KONTAKTIRATI PROJEKTANTA**

**- NAČRT USKLAJEVATI Z NAČRTI GRADBENIH KONSTRUKCIJ, STROJNIH IN ELEKTRO INŠTALACIJ**

**- ODPRTINE OKEN KONTROLIRATI V NAČRTU FASADE**

**- VIŠINE PARAPETOV SO NAVEDENE OD KONČNEGA TLAKA**

**- KOTIRANA JE GRADBENA ODPRTINA VRAT IN OKEN**

0 1 5

| | |
|---|---|
| investitor: | **Občina Rače - Fram Grajski trg 14, SI-2327 Rače, Slovenija** |
| objekt: | **ZP Rače - širitev** |
| številka projekta: | **DBA-A71-23** |
| datum izdelave: | **julij 2024** |
| vrsta projekta: | **PZI** |
| vrsta načrta: | **ARHITEKTURA** |
| odg. vodja projekta: | **DUŠAN BORAK, univ.dipl.inž.arh. ZAPS 1770 PA*** |
| odg. projektant: | **DUŠAN BORAK, univ.dipl.inž.arh. ZAPS 1770 PA*** |
| izdelal: | **DUŠAN BORAK, univ.dipl.inž.arh. ZAPS 1770 PA*** |
| merilo: | **M 1:20** |


ARHITEKTURA in OBLIKOVANJE
Dušan Borak s.p.
Ulica Matije Murka 35
SI-2000 Maribor
e-s. SI40741739
ident.št. SI87010000
tel./fax: 031 856 826


**Gradbeni posegi - osni prerez PA.1 in PC.1** risba št.: **C.02.4**