


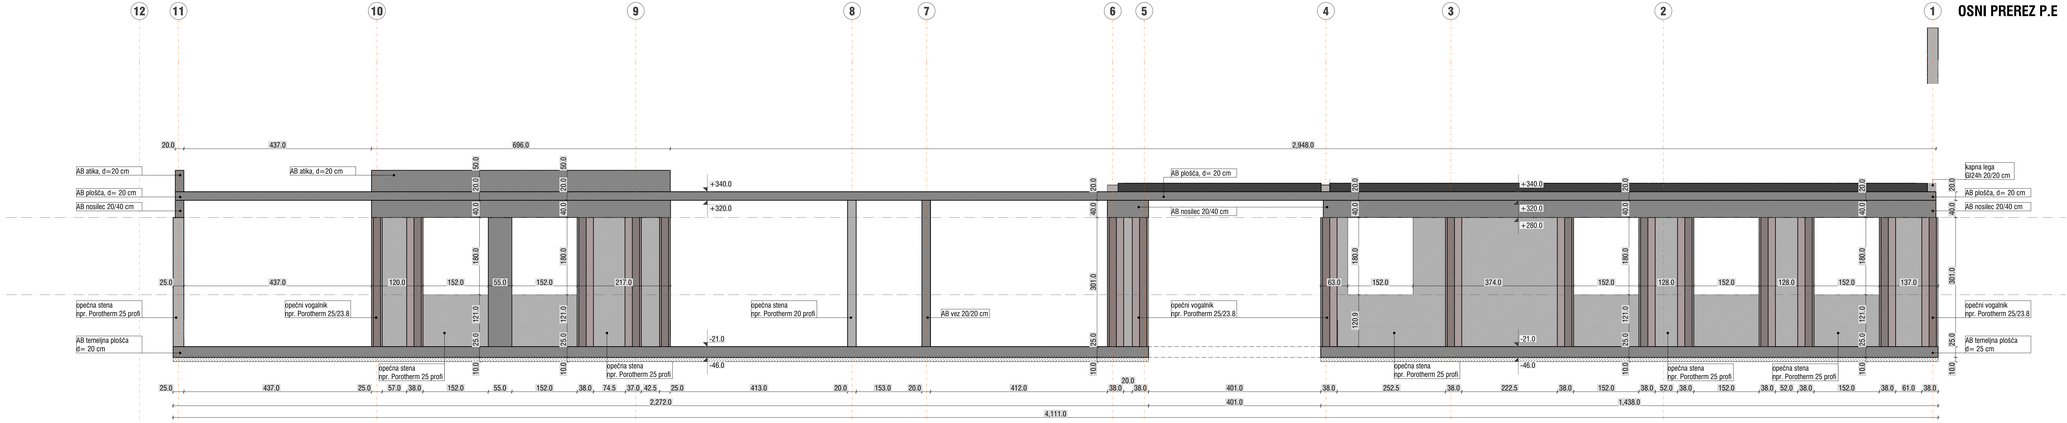

GRADBENI POSEGI
OSNI PREREZ PC in PE

M 1:50

Opomba	Datum

GRADBENI POSEGI
OSNI PREREZ PC in PE

M 1:50

Legenda materialov

- armirani beton
- opečni modularni blok

Legenda oznak

- ±0.00 višinska kota v tlorisu
- ±0.00 višinska kota v prerezu - finalni tlak
- ±0.00 višinska kota v prerezu - konstrukcija
- ZS-1 oznaka sestave konstrukcije
- oznaka odprtine - zidarska mera
- A oznaka prereza

ZP Rače - širitev

K.AB. = 262.99 = -0.21 = *Kota AB plošče pritličja*
ABSOLUTNA KOTA = K.P. = 263,20 = ±0,00 = *Kota zaključnega tlaka pritličja*

- VSE MERE PREVERITI NA KRAJU SAMEM

- V PRIMERU NEJASNOSTI KONTAKTIRATI PROJEKTANTA

- NAČRT USKLAJEVATI Z NAČRTI GRADBENIH KONSTRUKCIJ, STROJNIH IN ELEKTRO INŠTALACIJ

- ODPRTINE OKEN KONTROLIRATI V NAČRTU FASADE

- VIŠINE PARAPETOV SO NAVEDENE OD KONČNEGA TLAKA

- KOTIRANA JE GRADBENA ODPRTINA VRAT IN OKEN

0 1 5

investitor:	**Občina Rače - Fram Grajski trg 14, SI-2327 Rače, Slovenija**
objekt:	**ZP Rače - širitev**
številka projekta:	**DBA-A71-23**
datum izdelave:	**julij 2024**
vrsta projekta:	**PZI**
vrsta načrta:	**ARHITEKTURA**
odg. vodja projekta:	**DUŠAN BORAK, univ.dipl.inž.arh. ZAPS 1770 PA***
odg. projektant:	**DUŠAN BORAK, univ.dipl.inž.arh. ZAPS 1770 PA***
izdelal:	**DUŠAN BORAK, univ.dipl.inž.arh. ZAPS 1770 PA***
merilo:	**M 1:20**

ARHITEKTURA in OBLIKOVANJE
Dušan Borak s.p.
Ulica Matije Murka 35
SI-2000 Maribor
m: 040/140739
ident.št.: 88070100000
ter.št.: 031 856 826

Gradbeni posegi - osni prerezi P.C in P.E

risba št.: **C.02.5**