




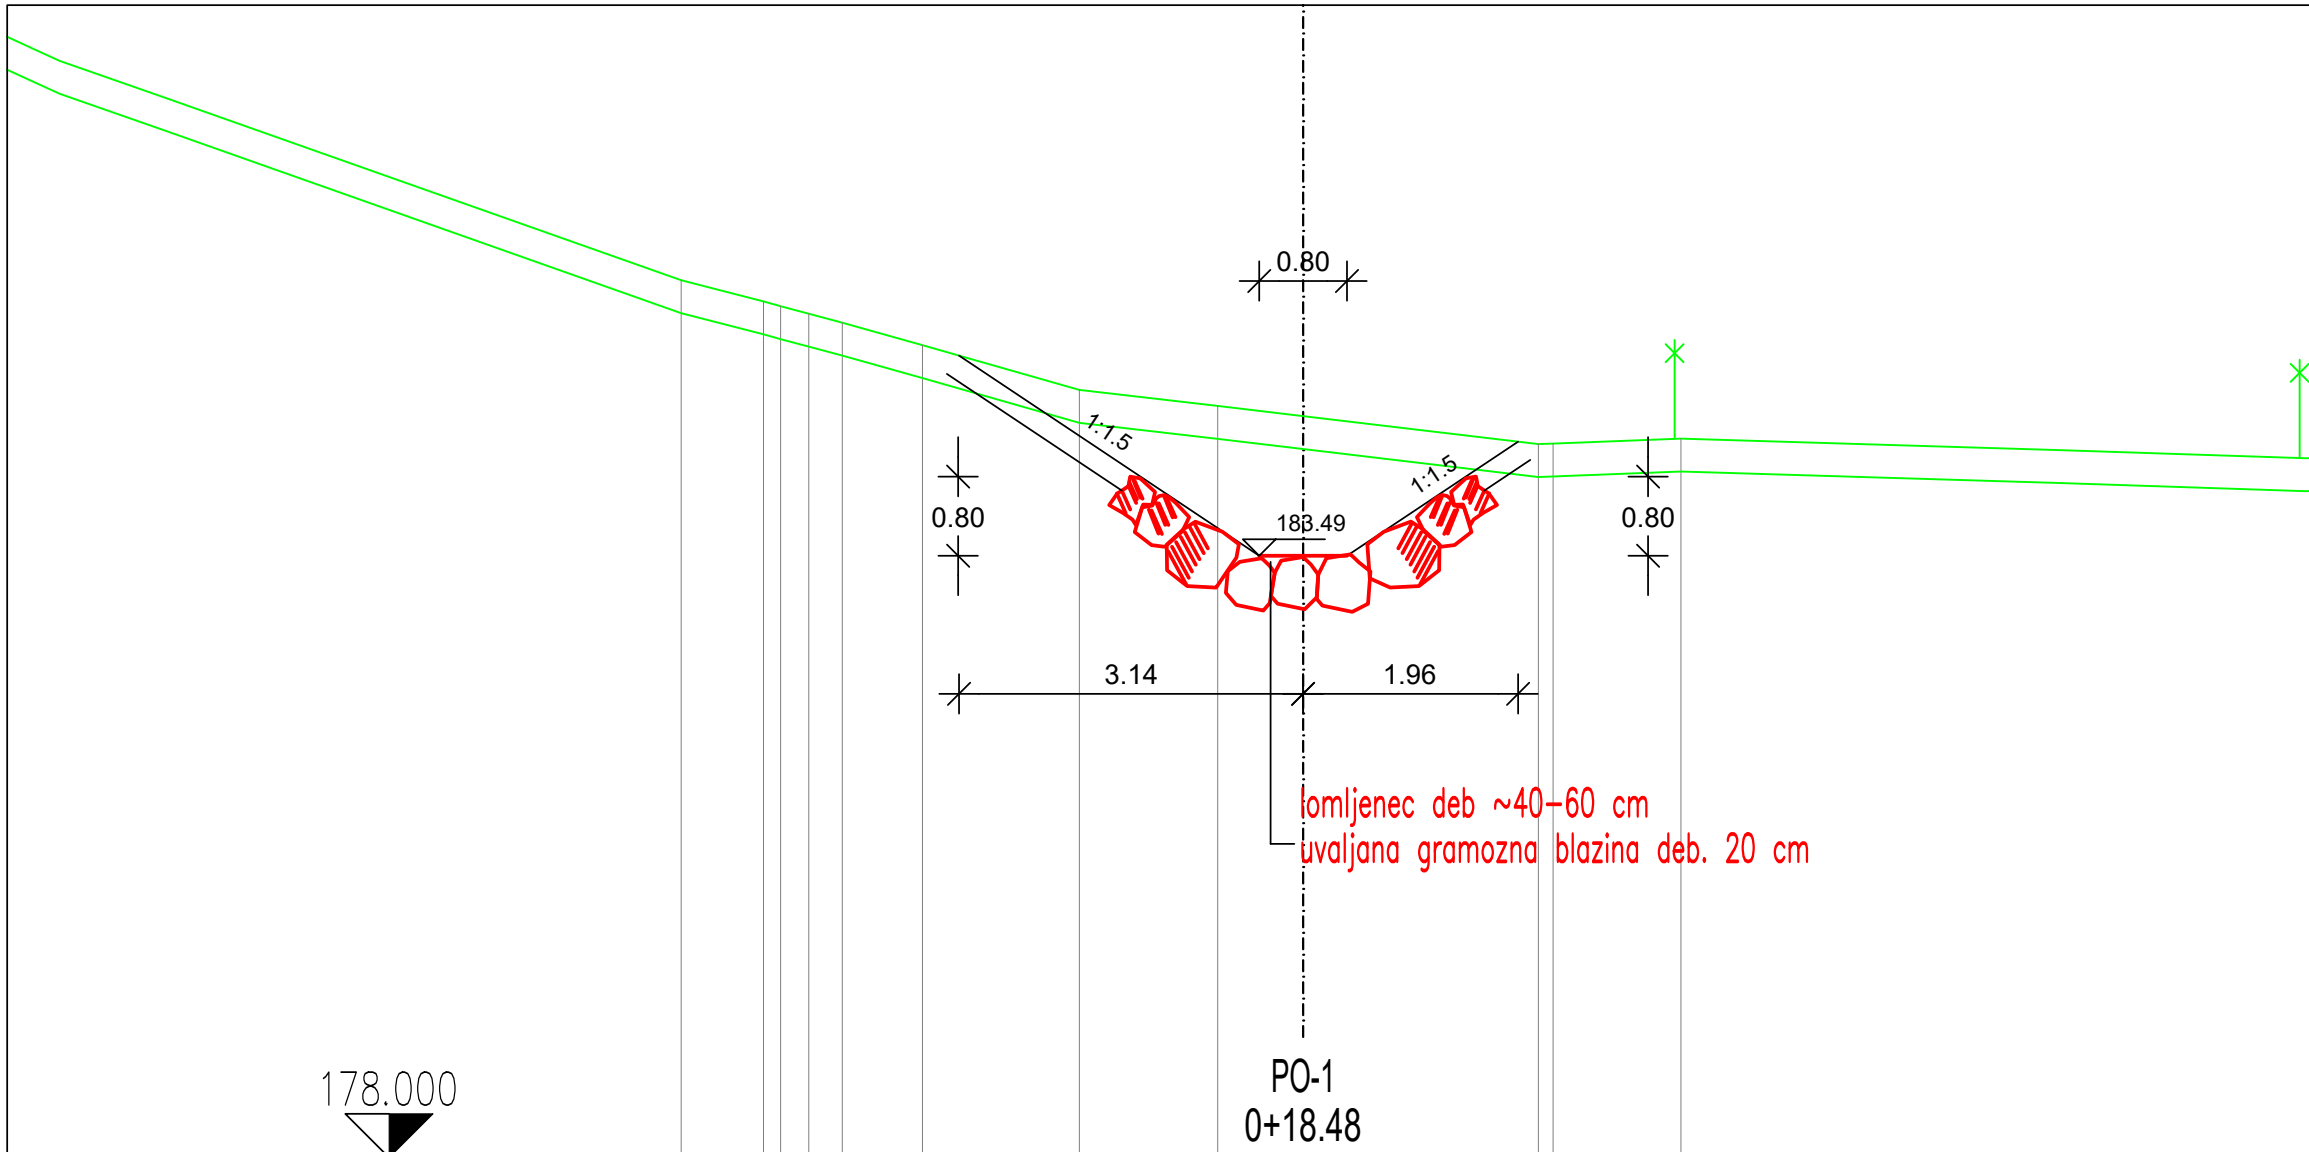

|          |       |         |       |         |       |         |
|----------|-------|---------|-------|---------|-------|---------|
| CESTIŠČE | 0.400 | 183.488 | 0.400 | 183.488 | 0.400 | 183.488 |
| OD.OSI   | 0.400 | 183.488 | 0.400 | 183.488 | 0.400 | 183.488 |
| TEREN    | 5.671 | 186.000 | 4.924 | 185.907 | 4.507 | 185.613 |
| OD.OSI   | 5.671 | 186.000 | 4.924 | 185.907 | 4.507 | 185.613 |

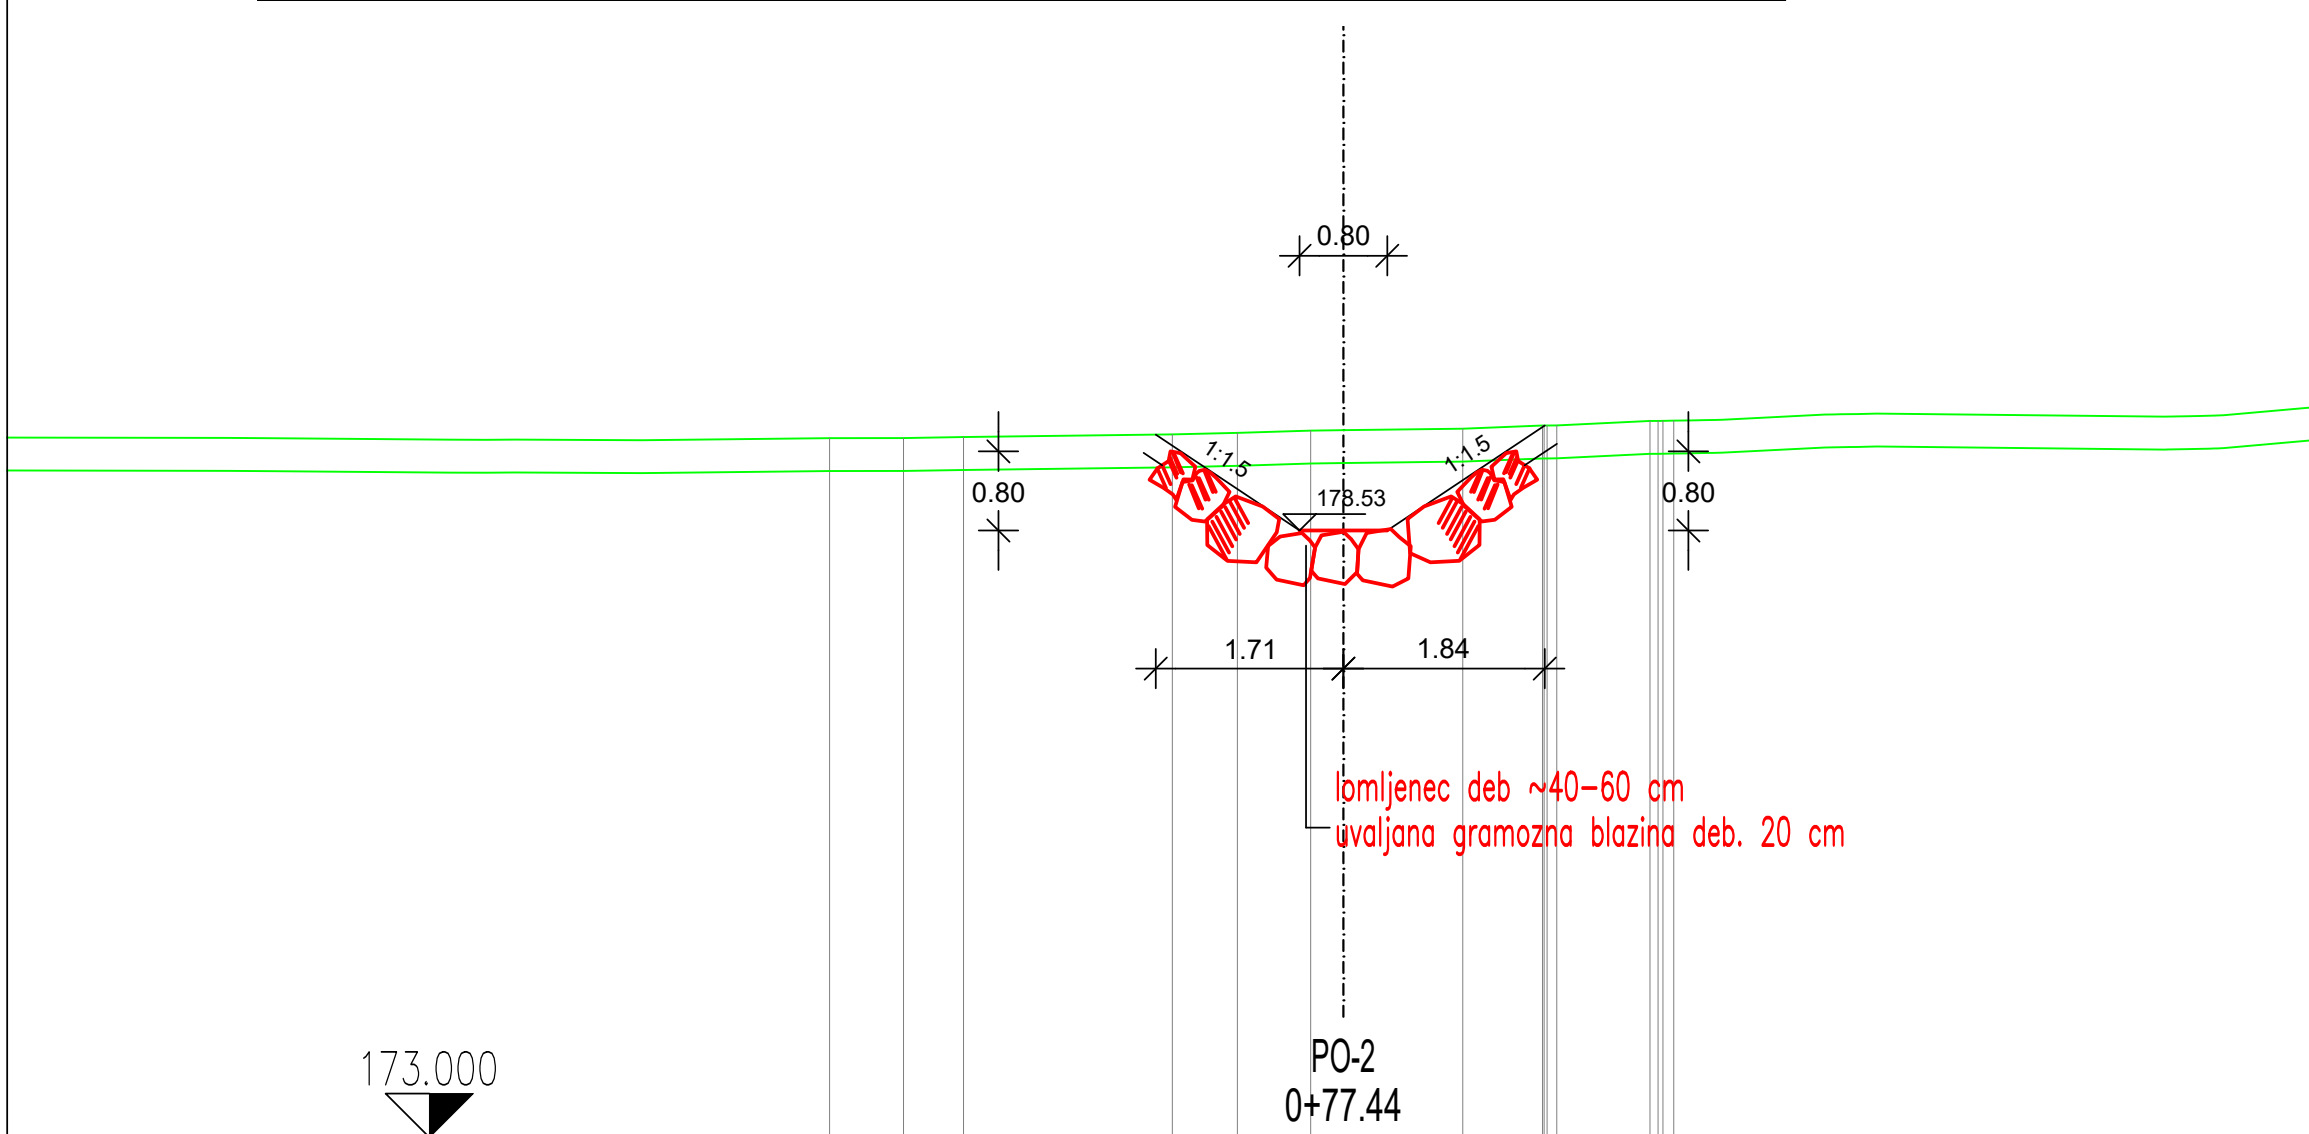

|          |       |         |       |         |       |         |
|----------|-------|---------|-------|---------|-------|---------|
| CESTIŠČE | 0.400 | 178.534 | 0.400 | 178.534 | 0.400 | 178.534 |
| OD.OSI   | 0.400 | 178.534 | 0.400 | 178.534 | 0.400 | 178.534 |
| TEREN    | 4.685 | 179.376 | 4.011 | 179.377 | 3.464 | 179.386 |
| OD.OSI   | 4.685 | 179.376 | 4.011 | 179.377 | 3.464 | 179.386 |

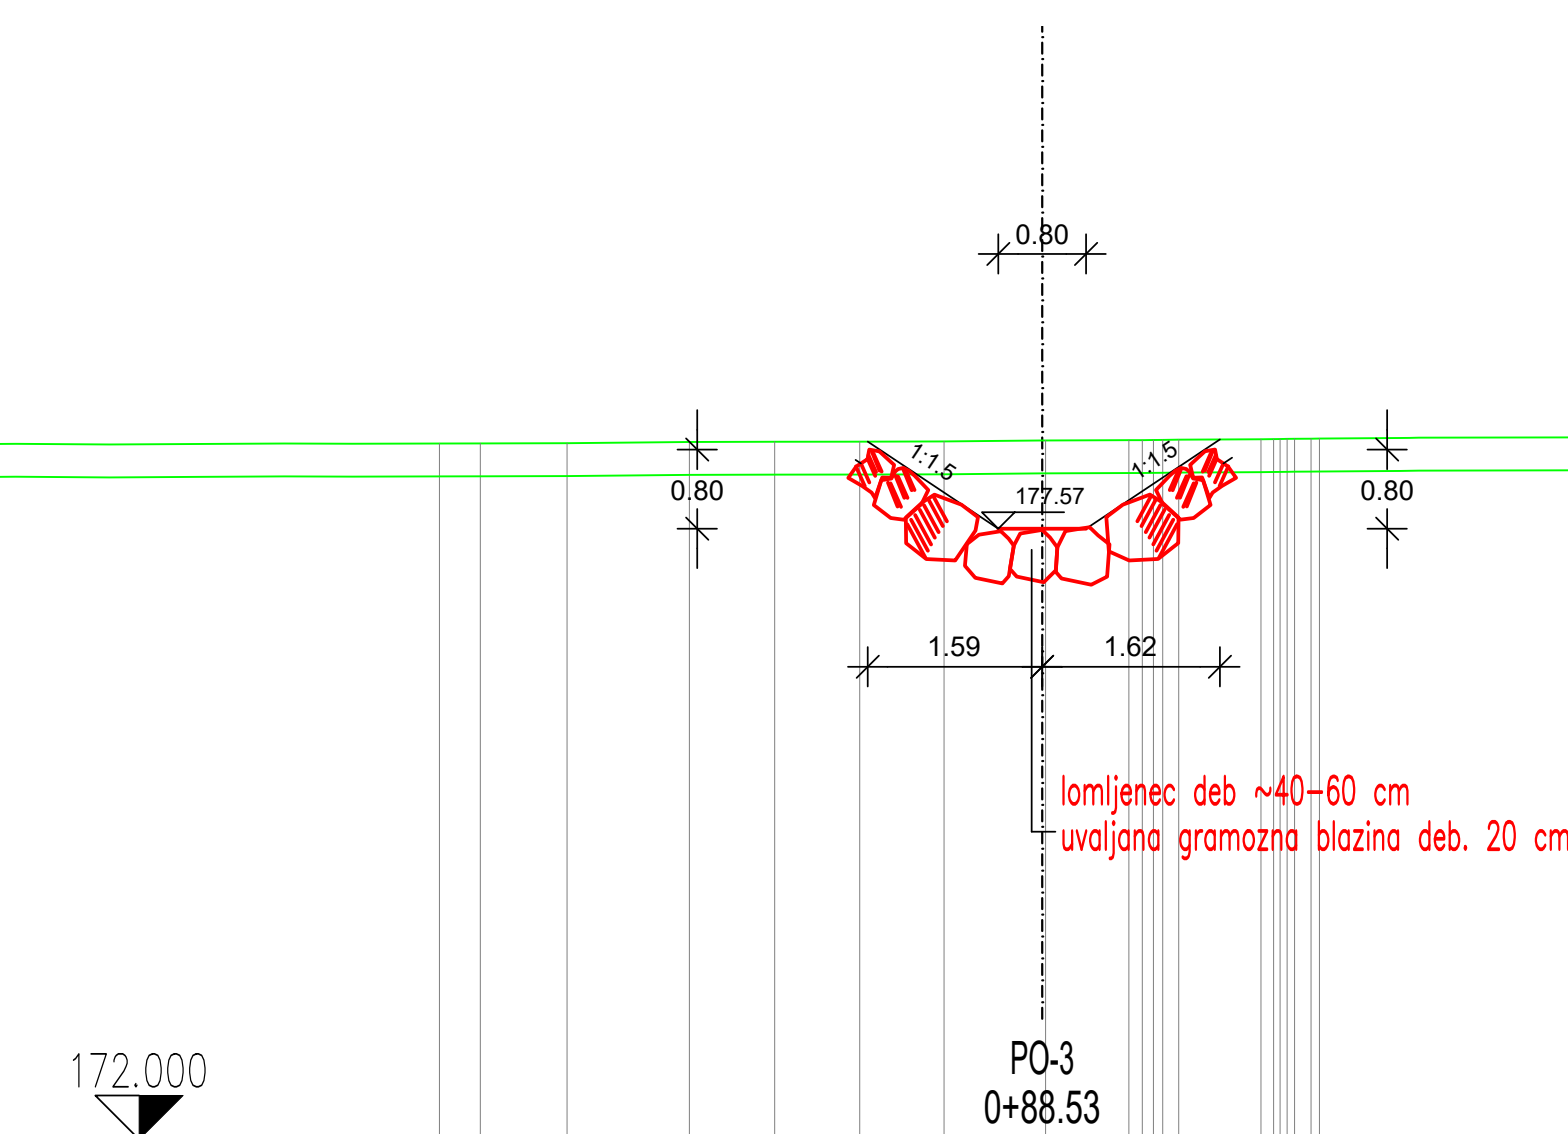

|          |       |         |       |         |       |         |
|----------|-------|---------|-------|---------|-------|---------|
| CESTIŠČE | 0.400 | 177.568 | 0.400 | 177.568 | 0.400 | 177.568 |
| OD.OSI   | 0.400 | 177.568 | 0.400 | 177.568 | 0.400 | 177.568 |
| TEREN    | 5.496 | 178.345 | 5.123 | 178.346 | 4.332 | 178.348 |
| OD.OSI   | 5.496 | 178.345 | 5.123 | 178.346 | 4.332 | 178.348 |

|                                                                                       |  |   |  |                                |  |                        |  |
|---------------------------------------------------------------------------------------|--|---|--|--------------------------------|--|------------------------|--|
| sprememba:                                                                            |  | opis spremembe:   |  | datum:                         |  | podpis                 |  |
|  |  | naziv   |  | ime in priimek                 |  | ident. št. IZS         |  |
| gradbeno projektiranje in inženiring, d.o.o.                                          |  | vodja proj.   |  | mag. Mojca Radakovič, u.d.i.g. |  | G-1134                 |  |
| Kočevarjeva ulica 31, 8000 Novo mesto                                                 |  | vodja načrta   |  | mag. Mojca Radakovič, u.d.i.g. |  | G-1134                 |  |
| tel.: 07/33 77 630                                                                    |  | projektant   |  | Marjan Klobučar, inž.gr        |  |                        |  |
| objekt                                                                                |  | REKONSTRUKCIJA REGIONALNE CESTE R3-677/2202 PIŠECE - ZGORNJA POHANCA – KRŠKO OD KM 12+800 DO KM 16+370 »ZDOLE-PLETERJE-KRŠKO« (NOVELACIJA) |  |                                |  | št. proj.: P-33/2010   |  |
| faza:                                                                                 |  | PZI - dopolnitev 2   |  | merilo:                        |  | 1:100                  |  |
| opis risbe:                                                                           |  | PREČNI PREREZ neimenovan potok   |  | del risbe:                     |  | datum: oktober 2024    |  |
| vrsta načrta:                                                                         |  | 02/1 Vodilni načrt - načrt gradbeništva - cesta                                                                                            |  |                                |  |                        |  |
| št. odseka:                                                                           |  | arhivska št.:   |  | faza/objekt:                   |  | šifra risbe:           |  |
| 2202                                                                                  |  | 0009.01   |  | 004.2101                       |  | G.132                  |  |
| št. priloge:                                                                          |  | G.8.2.1   |  | avtor risbe:                   |  | GPI d.o.o., Novo mesto |  |
|                                                                                       |  |   |  | ident. št. risbe:              |  | C-33/2010 - G.8.2.1    |  |