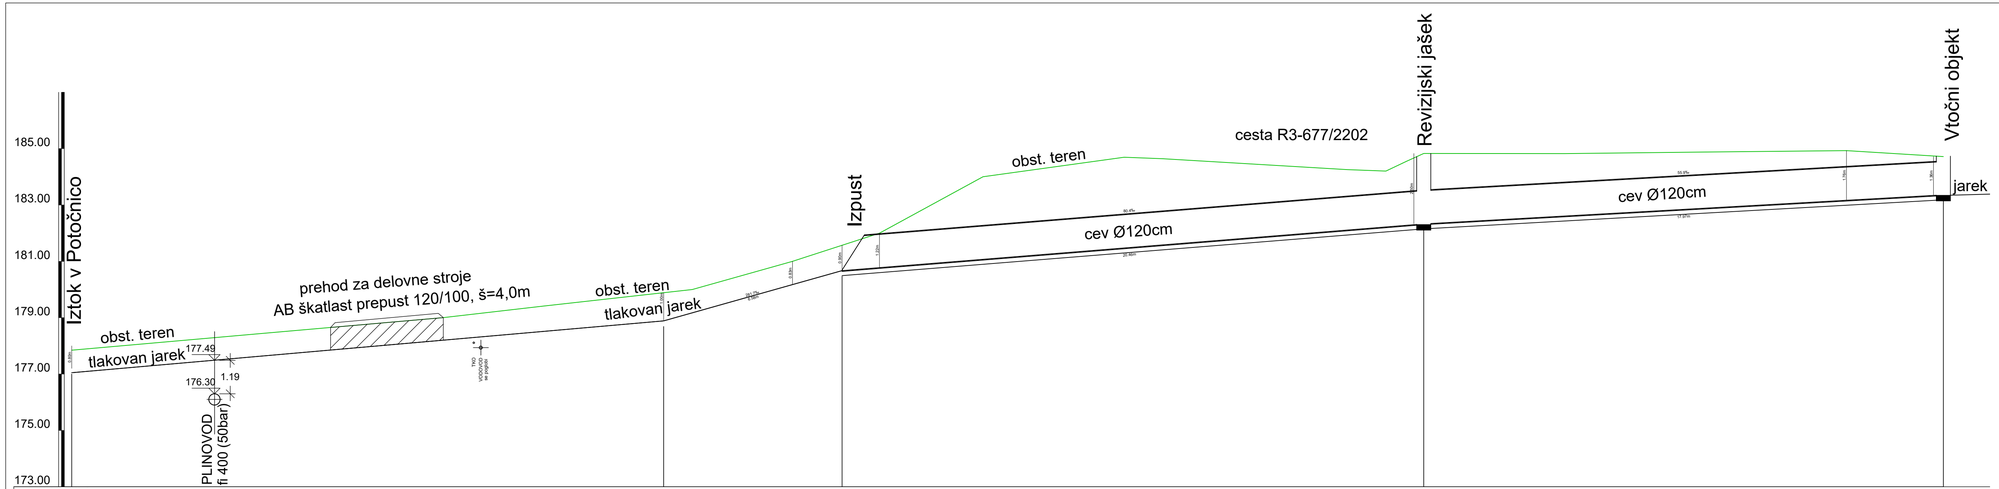

NAZIV	Izp_Pot	IZP	RJ	VT_objekt
STACIONAŽA	19.27	25.60	46.24	64.67
KOTA TERENA	178.44, 178.88, 179.00, 179.41, 179.89	180.00, 181.00, 181.14, 181.57, 182.00, 184.00, 184.09, 184.54, 184.43, 184.26, 184.20, 184.54, 184.83, 184.82, 184.88, 184.93, 184.72		
KOTA IZTOKA, VTOKA	178.89	180.67	182.33	183.36
GLOBINA IZKOPA	1.00	0.90, 1.08	2.68	1.53
PADEC - v promilih	87.6	281.7	80.4	55.9
DOLŽINA				18.47
CEV, PROFIL/DOLŽINA	jarek L=25.92 m	AB CEV 1200 , L=39.17 m		

spremembe:	opis spremembe:	datum:	podpis

GPI
gradbeno projektiranje in inženiring, d.o.o.
Kočevarjeva ulica 31, 8000 Novo mesto
tel.: 07/33 77 630

	naziv	ime in priimek	ident št.IZS	podpis
	vodja proj.	mag. Mojca Radakovič, u.d.i.g.	G-1134	
	vodja načrta	mag. Mojca Radakovič, u.d.i.g.	G-1134	
	projektant	Marjan Klobučar, inž.gr		

objekt	REKONSTRUKCIJA REGIONALNE CESTE R3-677/2202 PIŠECE - ZGORNJA POHANCA – KRŠKO OD KM 12+800 DO KM 16+370 »ZDOLE-PLETERJE-KRŠKO« (NOVELACIJA)	št. proj.:	P-33/2010
		št. načrta:	C-33/2010
		šifra CC:	2112
faza:	PZI - dopolnitev 2	merilo: 1:100/100	datum: oktober 2024
opis risbe:	VZDOLŽNI PREREZI NEIMENOVANEGA POTOKA	del risbe:	
vrsta načrta:	02/1 Vodilni načrt - načrt gradbeništva - cesta		

št. odseka:	arhivska št.:	faza/objekt:	šifra risbe:	prostor za črtno kodo arhiva:
2202	0009.01	004.2101	G.142	

št. priloge:	G.11	avtor risbe:	GPI d.o.o., Novo mesto
		ident. št. risbe:	C-33/2010 - G.11