


Stena v osi A

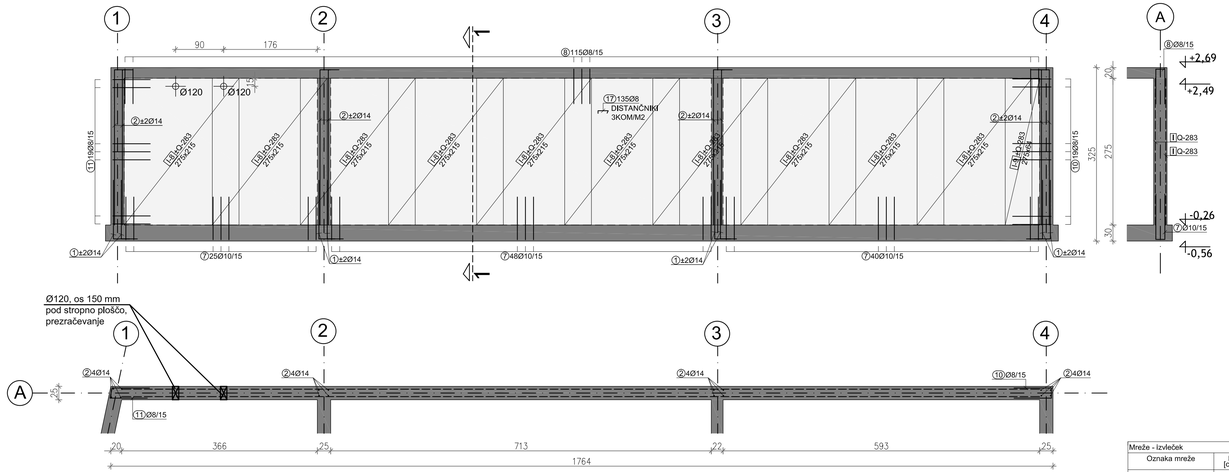

Mreže - izvleček					
Oznaka mreže	B [cm]	L [cm]	n	Teža enote [kg/m2]	Skupna teža [kg]
Q-283	215	600	19	4,54	1112,75
Skupaj					1112,75

Stena v osi B

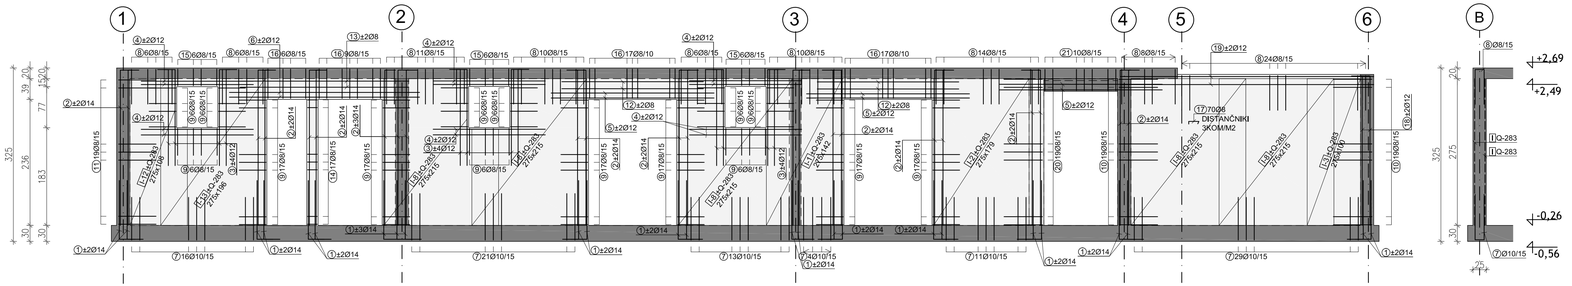

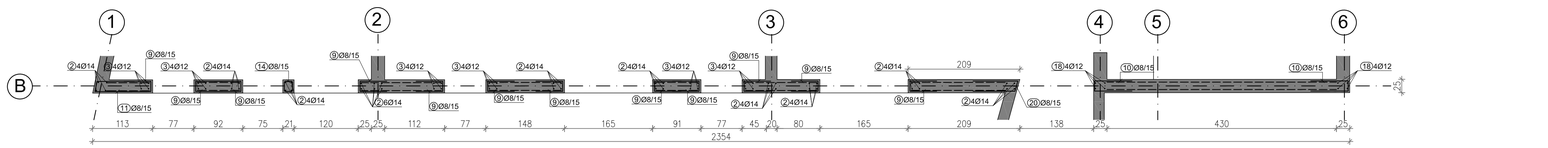

Palice - specifikacija					
ozn	oblika in mere [cm]	Ø	ly [m]	n [kos]	ly [m]
STENA V OSI A IN B (1 kos)					
1	110 / 30	14	1,40	66	92,40
2	20 / 291	14	3,11	62	192,82
3	180 / 20	12	2,00	24	48,00
4	210	12	2,10	24	50,40
5	305	12	3,05	12	36,60
6	356	12	3,56	4	14,24
7	85 / 17 / 85	10	1,87	207	387,09
8	65 / 17 / 65	8	1,47	210	308,70
9	50 / 19 / 50	8	1,19	156	185,64
10	70 / 19 / 70	8	1,59	57	90,63
11	4 / 19 / 70 / 19 / 70	8	1,59	38	60,42
12	265	8	2,65	8	21,20
13	316	8	3,16	4	12,64
14	19 / 15 / 31 / 15 / 19	8	0,86	17	14,62
15	29 / 19 / 15 / 19 / 29	8	1,14	18	20,52
16	53 / 19 / 15 / 19 / 53	8	1,62	49	79,38
17	5 / distančniki 3kom/m2 / 5	8	0,29	205	59,45
18	280 / 20	12	3,00	4	12,00
19	474	12	4,74	4	18,96
20	84 / 78 / 20 / 5 / 19	8	1,82	19	34,58
21	38 / 19 / 19 / 38	8	1,32	10	13,20


Palice - izvleček			
Ø [mm]	ly [m]	Teža enote [kg/m]	Teža [kg]
B500B, Ø <= 12 mm			
8	900,98	0,41	368,50
10	387,09	0,65	251,22
12	180,20	0,92	165,78
Skupaj (B500B, Ø <= 12 mm)			785,51
B500B, Ø > 12 mm			
14	285,22	1,25	357,10
20	0,00	2,55	0,00
Skupaj (B500B, Ø > 12 mm)			357,10
Skupaj			1142,60

Mreže - specifikacija						
Pozicija	Oznaka mreže	B [cm]	L [cm]	n	Teža enote [kg/m2]	Skupna teža [kg]
STENA V OSI A IN B (1 kos)						
I-1	Q-283	142	275	2	4,54	35,55
I-2	Q-283	179	275	2	4,54	44,63
I-3	Q-283	100	275	2	4,54	24,88
I-8	Q-283	215	275	30	4,54	805,28
I-9	Q-283	64	275	2	4,54	16,08
I-12	Q-283	108	275	2	4,54	26,84
I-13	Q-283	196	275	2	4,54	48,88
Skupaj						1002,15

Mreže - načrt razreza


STENA V OSI A IN B

Q-283 (600 cm x 215 cm)

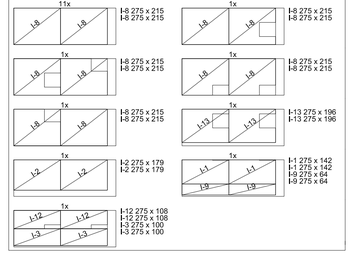

ELEMENT	BETON	ARMATURA	ZAŠČITNI SLOJ
PODLOŽNI BETON	C12/15 XC0		
TEMELJNA PLOŠČA	C25/30 XC2 dmax=16mm	B500B	3,5 cm
OSTALI BETONI	C25/30 XC1 dmax=16mm	B500B	3,0 cm

Masa armaturnih palic je povzeta po SIST EN 10080 (upoštevan nominalni premer palic).
Dejanska masa je odvisna od proizvajalca armaturnega jekla in lahko odstopa od privzete v načrtu.

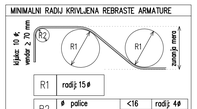

PRED PRIČETKOM DEL MORA IZVAJALEC PREVERITI DIMENZIJE,NAVEDENE V NAČRTU.
O MOREBITNIH NAPAKAH IN NESKLADJIH JE POTREBNO OBVESTITI PROJEKTANTA KONSTRUKCIJE.
SMISELNO GLEDATI TUDI OSTALE NAČRTE, KI SO V STIKU Z OBRAVNAVANO KONSTRUKCIJO.
V TEMELJE VSTAVITI SIDRA ZA AB STENE IN SLOPE IN VERTIKALNE VEZI!
PREBOJE GLEDATI NAČRT ELEKTRO IN STROJIH INSTALACIJ.

EVIDENTIRANJE SPREMEMB:

DATUM	OPIS	POTRDIL	PODPIS

Objekt
MRAKOVA DOMAČIJA

Investitor
ZAVOD ZA KULTURO BLED
Cesta svobode 11
4260 Bled

Vsebina risbe
Armaturni načrt
STENI V OSI A IN B

Številka projekta
76/2021

Vrsta projektne dokumentacije
PZI

Odgovorni vodja projekta
Maja Štafula u.d.i.a., ZAPS A–0867

Vrsta načrta
Načrt gradbenih konstrukcij

Odgovorni projektant
dr. Luka Pavlovčič u.d.i.g., G–2643

Merilo
1 : 50

Kraj in datum
Ljubljana, maj 2024

Konzola, d.o.o.
Šmhova ulica 24, SI-1000 Ljubljana, www.konzola.eu

Številka risbe
5

KONZOLA