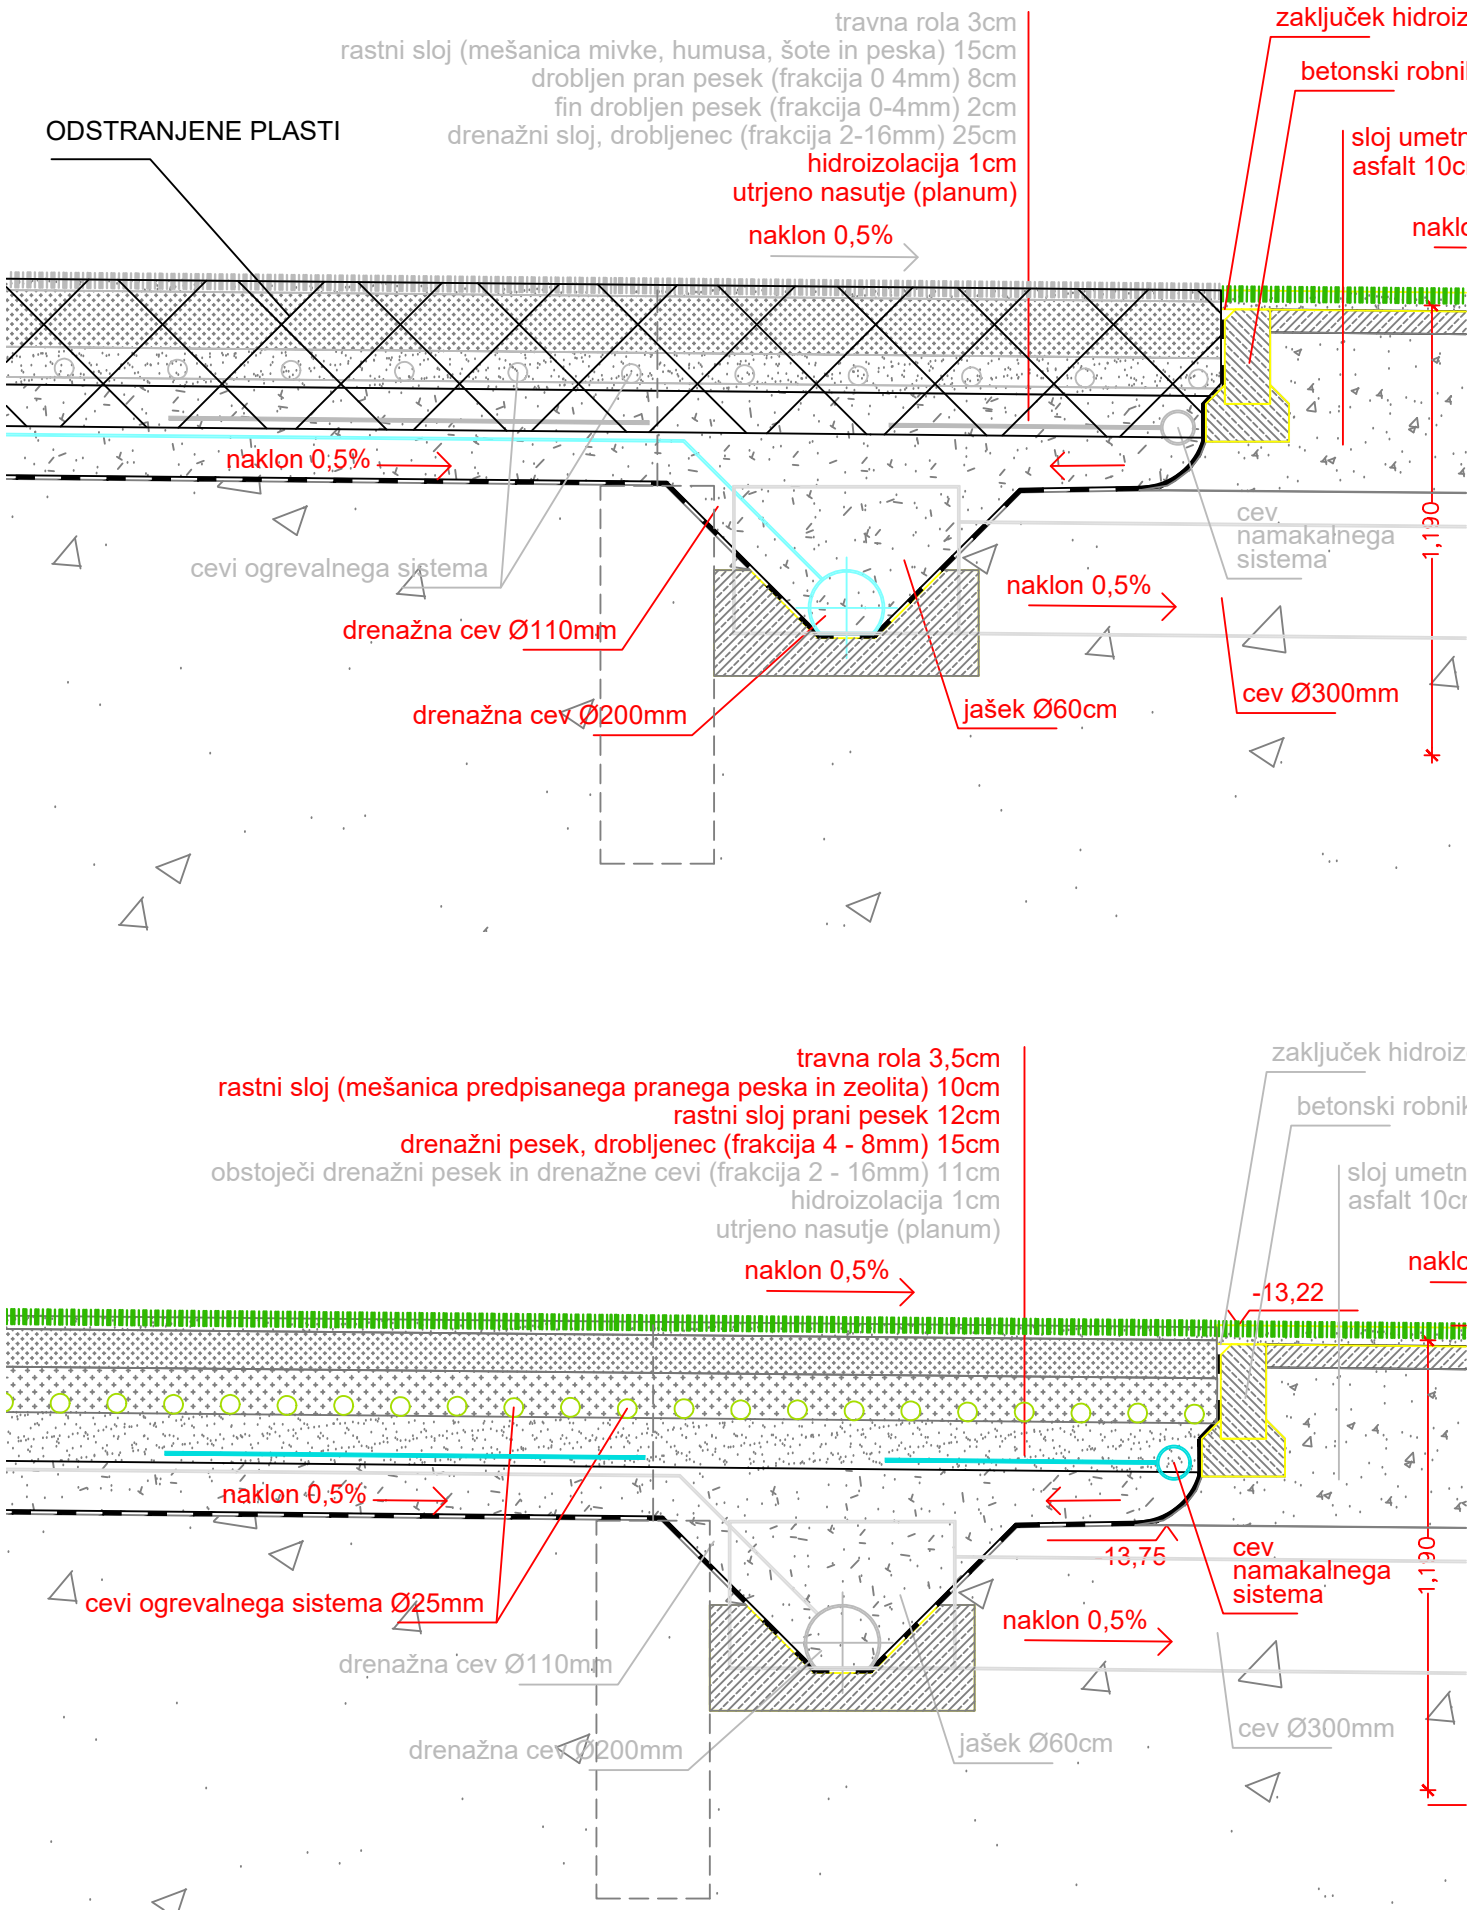


Bon golf inženiring d.o.o.
Taborska cesta 7, 1230 Domžale

Objekt:	STADION STOŽICE, LJUBLJANA
Vsebina	OBNOVA PO PLASTEH

Datum:	Merilo:	List:
Oktober 2024	1:20	2 / 6