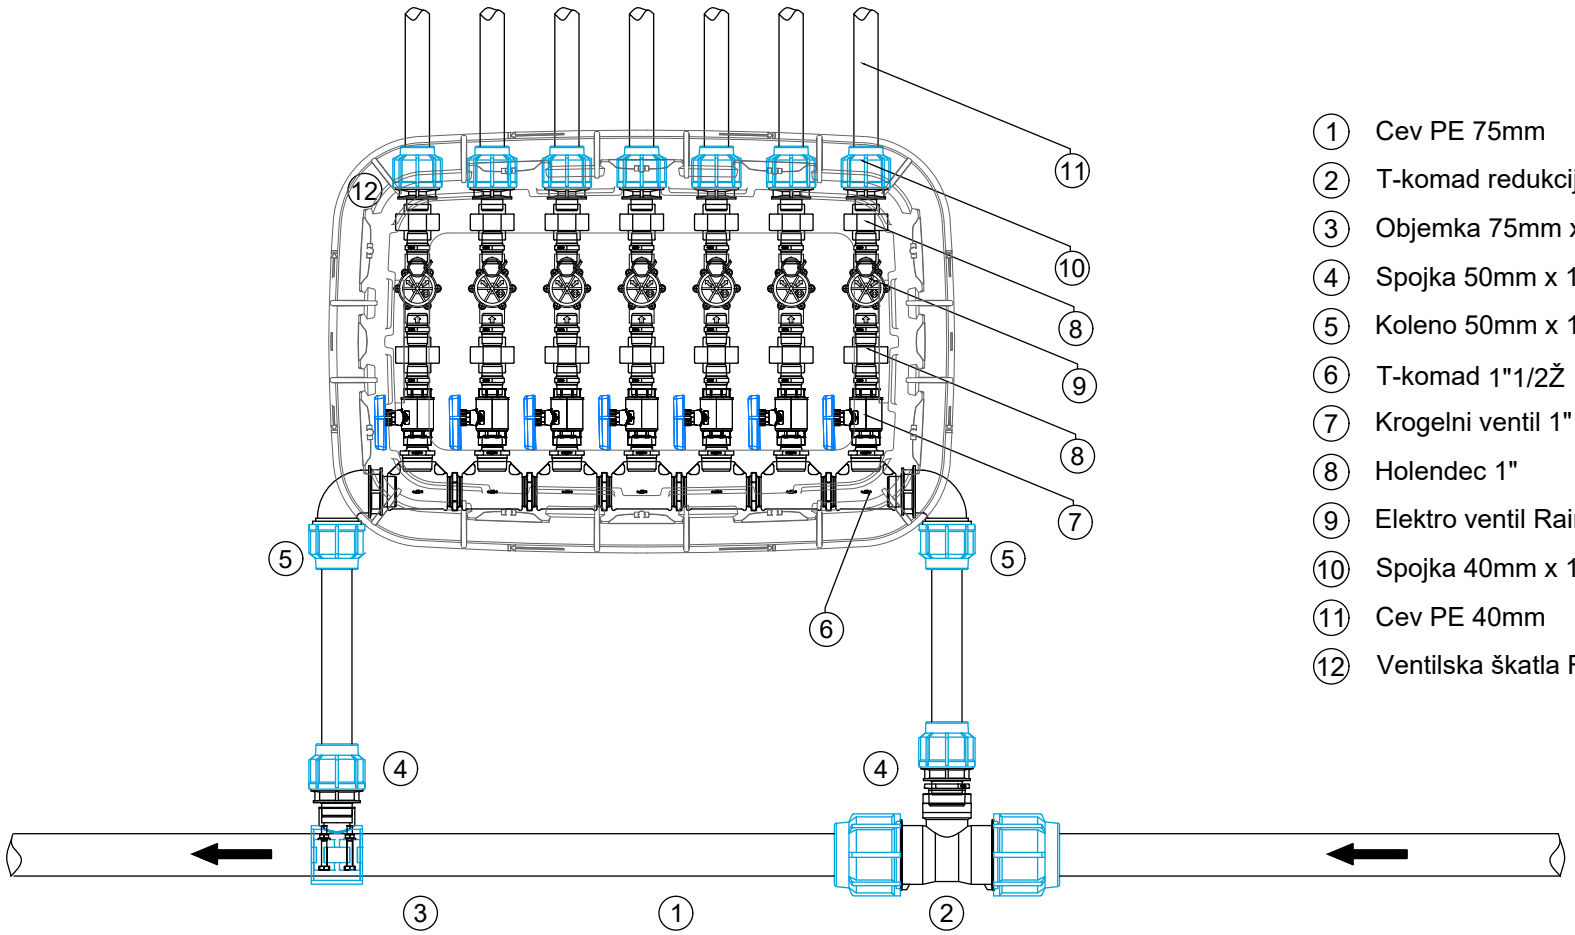


1. Cev PE 75mm
2. T-komad redukcijski 75mmx1"1/2
3. Objemka 75mm x 1"1/2
4. Spojka 50mm x 1"1/2
5. Koleno 50mm x 1"1/2
6. T-komad 1"1/2Ž
7. Krogelni ventil 1"
8. Holendec 1"
9. Elektro ventil Rain Bird 100-DV 24V
10. Spojka 40mm x 1"
11. Cev PE 40mm
12. Ventilska škatla Rain Bird VB-SUPER JMB

Bon golf inženiring d.o.o.
Taborska cesta 7, 1230 Domžale
I N - A Q U A d.o.o.
CMP Savica Šanci, Majstorska 1a,10000 Zagreb

Objekt:	STADION STOŽICE, LJUBLJANA
Vsebina	DETALJ VGRADNJE SKLOPA ELEKTRIČNIH VENTILOV

Datum:	Merilo:	List:
Oktober 2024	Ni v merilu	4 / 6