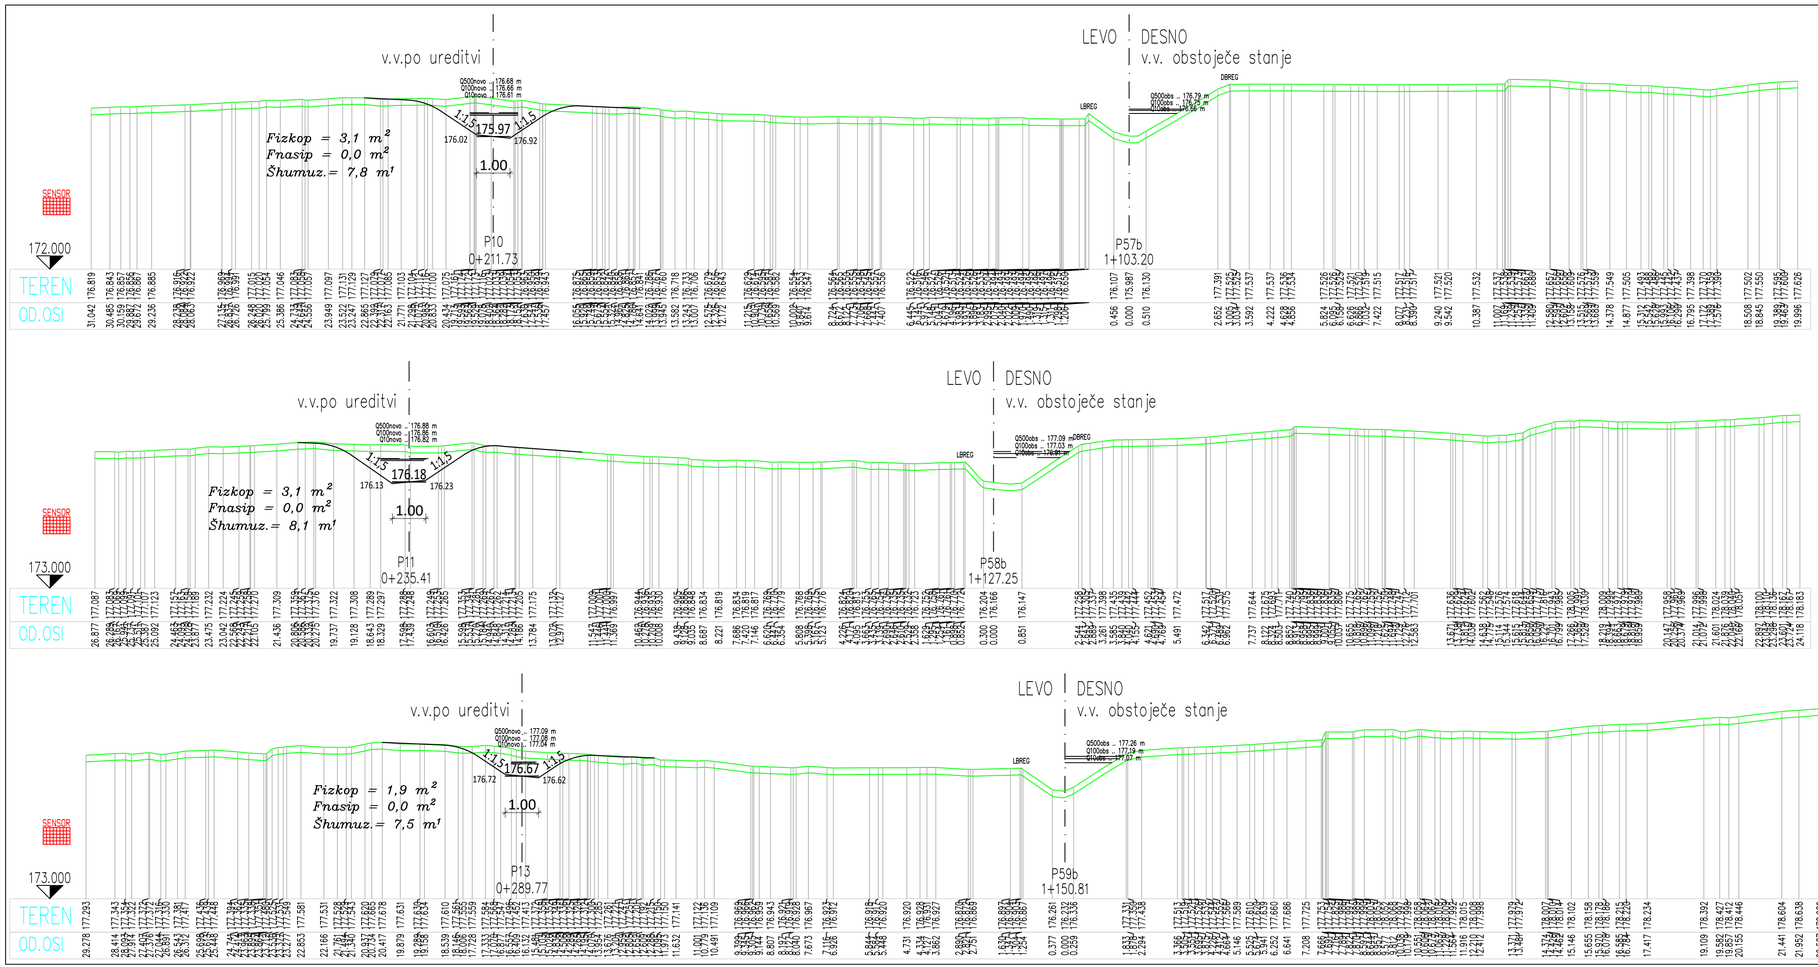


spremenba:	opis spremembe:		datum:	podpis

projektant:	naziv	ime in priimek	ident št.IZS	podpis
BIRO KEPA, Robert Kepa s.p.	vodja proj.	mag.Robert KEPA, u.d.i.g	G - 1723	
Dolenjska ulica 10a	pooblašč.inž.	mag.Robert KEPA, u.d.i.g	G - 1723	
8210 TREBNJE	projektant			

objekt	Ukrepi za zmanjšanje poplavne ogroženosti Šmarjeških Toplic			št. proj.:	163-EL/23
				št. načrta:	163.2-EL/23
				šifra CC:	
faza:		merilo:	1:100	datum:	oktober 2023
opis risbe:	PREČNI PREREZ, potok Bečuj	del risbe:	od P57b do P59b		

vrsta načrta:	0/2 - Vodnogospodarske ureditve				
št. odseka:	arhivska št.:	faza/objekt:	šifra risbe:		prostor za črtno kodo:
			G.4.25		
št. priloge:	G.4.25	avtor risbe:	BIRO KEPA, Robert Kepa s.p.		
		ident. št. risbe:	163.2-EL/23_G.4.25		