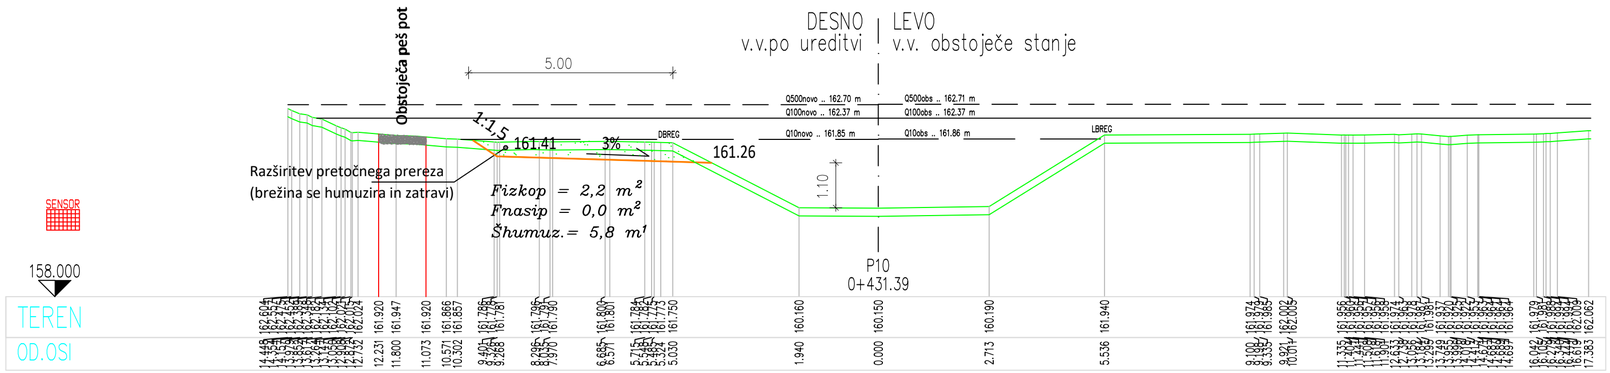
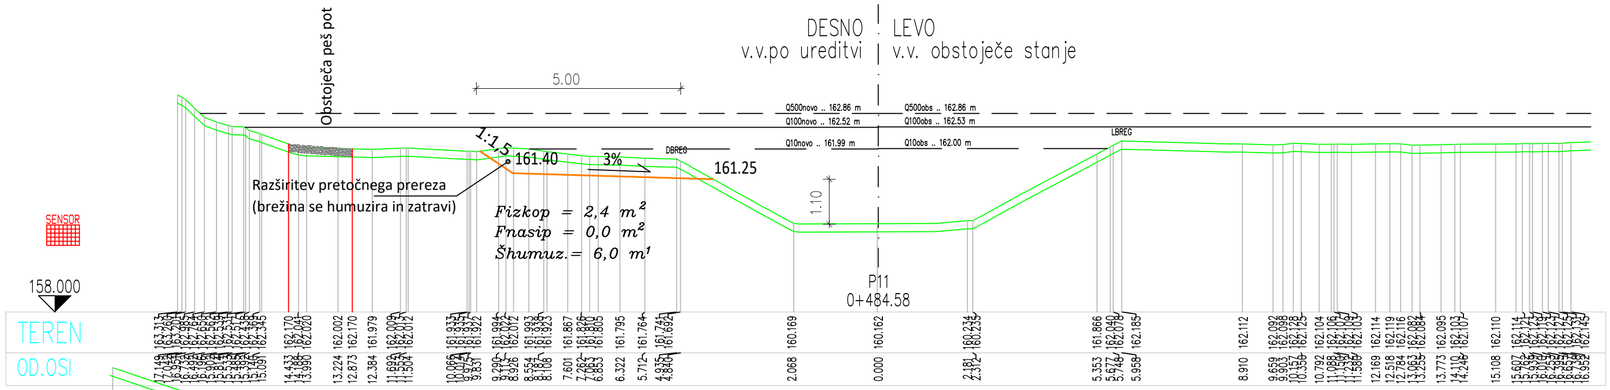
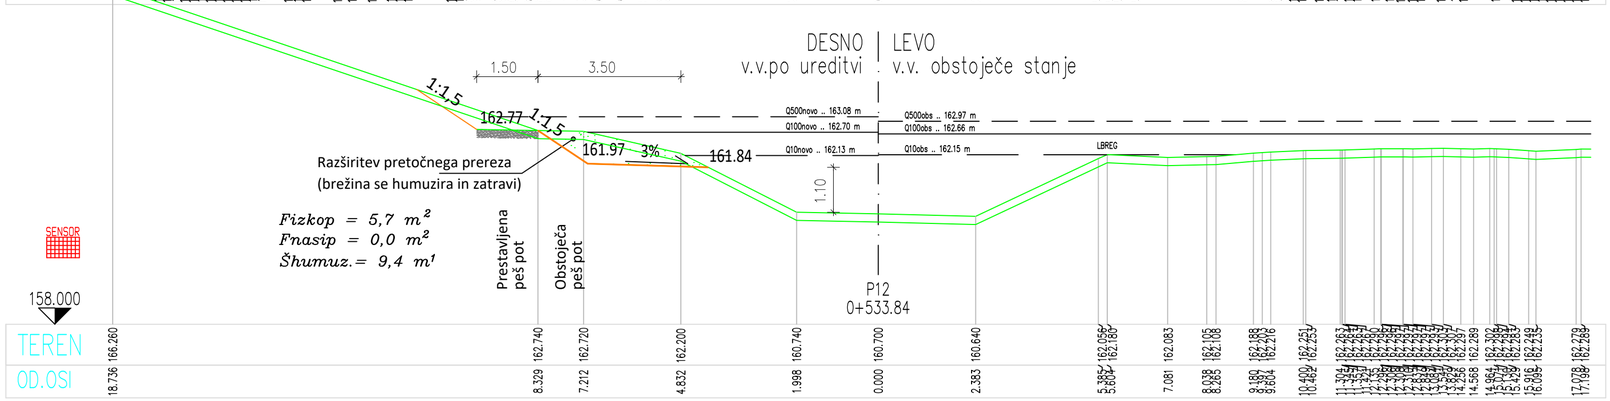



| spremenba: | opis spremembe: | | datum: | podpis |
|---|---|---|---|---|
| | | | | |
| | | | | |
| | | | | |
| | | | | |

| projektant: | naziv | ime in priimek | ident št.IZS | podpis |
|---|---|---|---|---|
| BIRO KEPA, Robert Kepa s.p.<br>Dolenjska ulica 10a<br>8210 TREBNJE | vodja proj. | mag.Robert KEPA, u.d.i.g | G - 1723 | |
| | pooblašč.inž. | mag.Robert KEPA, u.d.i.g | G - 1723 | |
| | projektant | | | |
| | | | | |
| | | | | |

| objekt | Ukrepi za zmanjšanje poplavne ogroženosti Šmarjeških Toplic | | | št. proj.: | 163-EL/23 |
|---|---|---|---|---|---|
| | | | | št. načrta: | 163.2-EL/23 |
| | | | | šifra CC: | |
| faza: | | merilo: | 1:100 | datum: | oktober 2023 |
| opis risbe: | PREČNI PREREZ, potok Toplica | del risbe: | od P10 do P12 | | |

| vrsta načrta: | 0/2 - Vodnogospodarske ureditve | | | |
|---|---|---|---|---|
| št. odseka: | arhivska št.: | faza/objekt: | šifra risbe: | prostor za črtno kodo: |
| | | | G.4.3 | |
| št. priloge: | G.4.3 | avtor risbe: | BIRO KEPA, Robert Kepa s.p. | |
| | | ident. št. risbe: | 163.2-EL/23_G.4.3 | |