

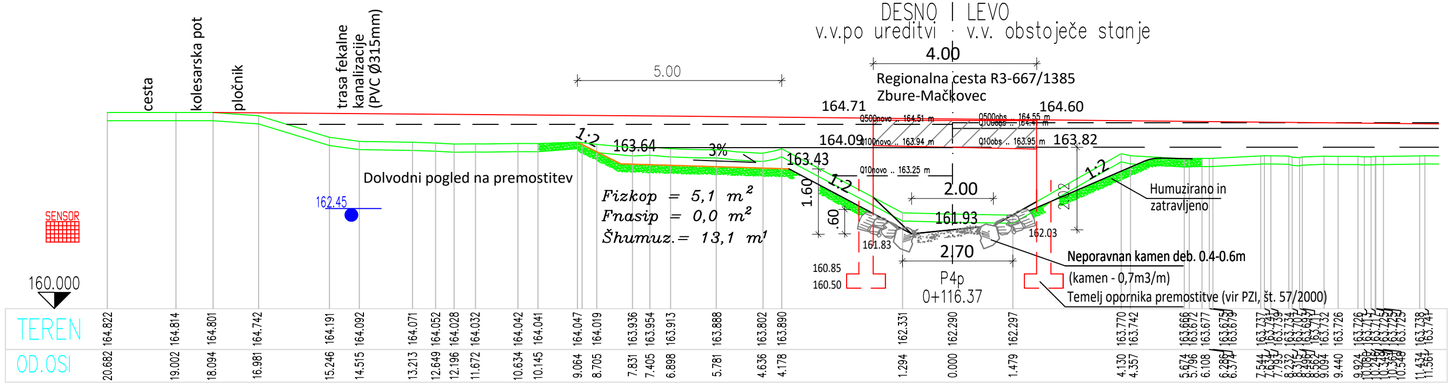


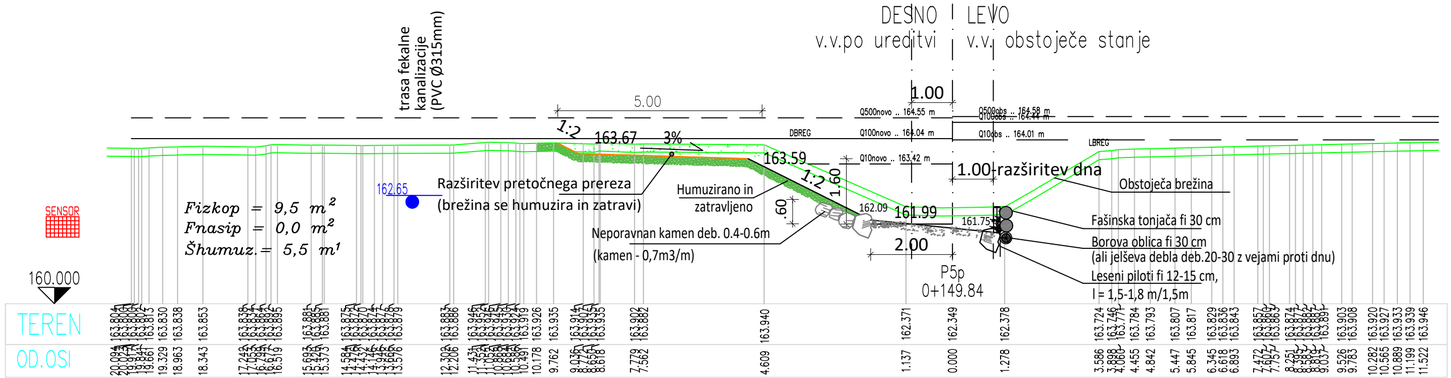

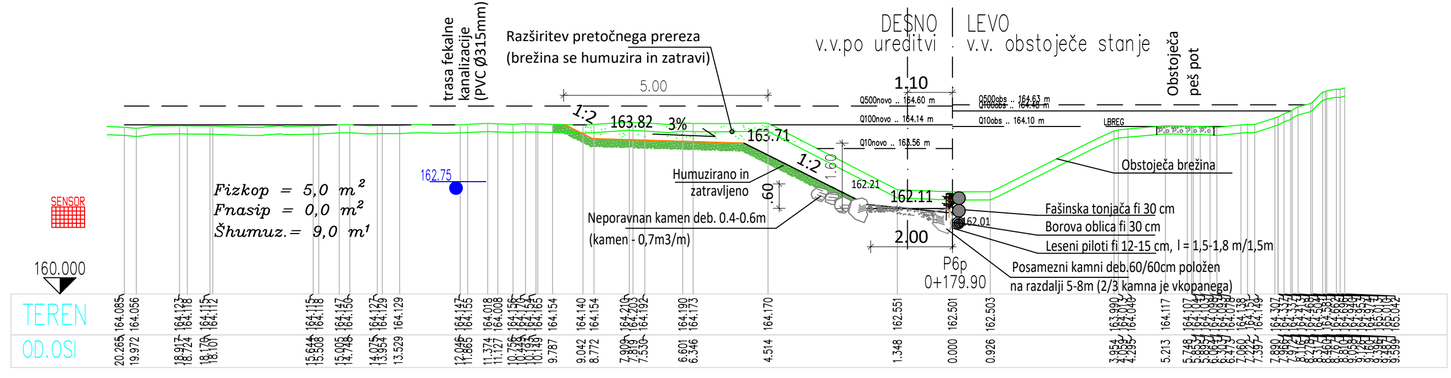

Opomba :
Podatki o temeljenju premostitve na potoku Prinovec so povzeti po projektu PGD, PZI "Rekonstrukcija regionalne ceste R3-667, odsek 1385 Šmarješke Toplice-Dolenje Kronovo, PREPUST PRINOVEC v km 5.144,47, št. 57/2000, izdelal Dolenjska projektiva d.o.o., Ljubljanska 47, Novo mesto, naročnik RS Ministrstvo za promet in zveze, DIREKCIJA RS ZA CESTE. Projekt je pridobljen iz arhiva "SOVD".

spremenba:	opis spremembe:	datum:	podpis

projektant:	naziv	ime in priimek	ident št.IZS	podpis
BIRO KEPA, Robert Kepa s.p. Dolenjska ulica 10a 8210 TREBNJE	vodja proj.	mag.Robert KEPA, u.d.i.g	G - 1723	
	pooblašč.inž.	mag.Robert KEPA, u.d.i.g	G - 1723	
	projektant			

objekt	Ukrepi za zmanjšanje poplavne ogroženosti Šmarjeških Toplic			št. proj.:	163-EL/23
				št. načrta:	163.2-EL/23
				šifra CC:	
faza:		merilo:	1:100	datum:	oktober 2023
opis risbe:	PREČNI PREREZ, potok Prinovec	del risbe:	od P4p do P6p		

vrsta načrta:	0/2 - Vodnogospodarske ureditve			
št. odseka:	arhivska št.:	faza/objekt:	šifra risbe:	prostor za črtno kodo:
			G.4.8	
št. priloge:	G.4.8	avtor risbe:	BIRO KEPA, Robert Kepa s.p.	
		ident. št. risbe:	163.2-EL/23_G.4.8	