


NORMALNI PROFIL - zavarovanje s suho kamnito zložbo

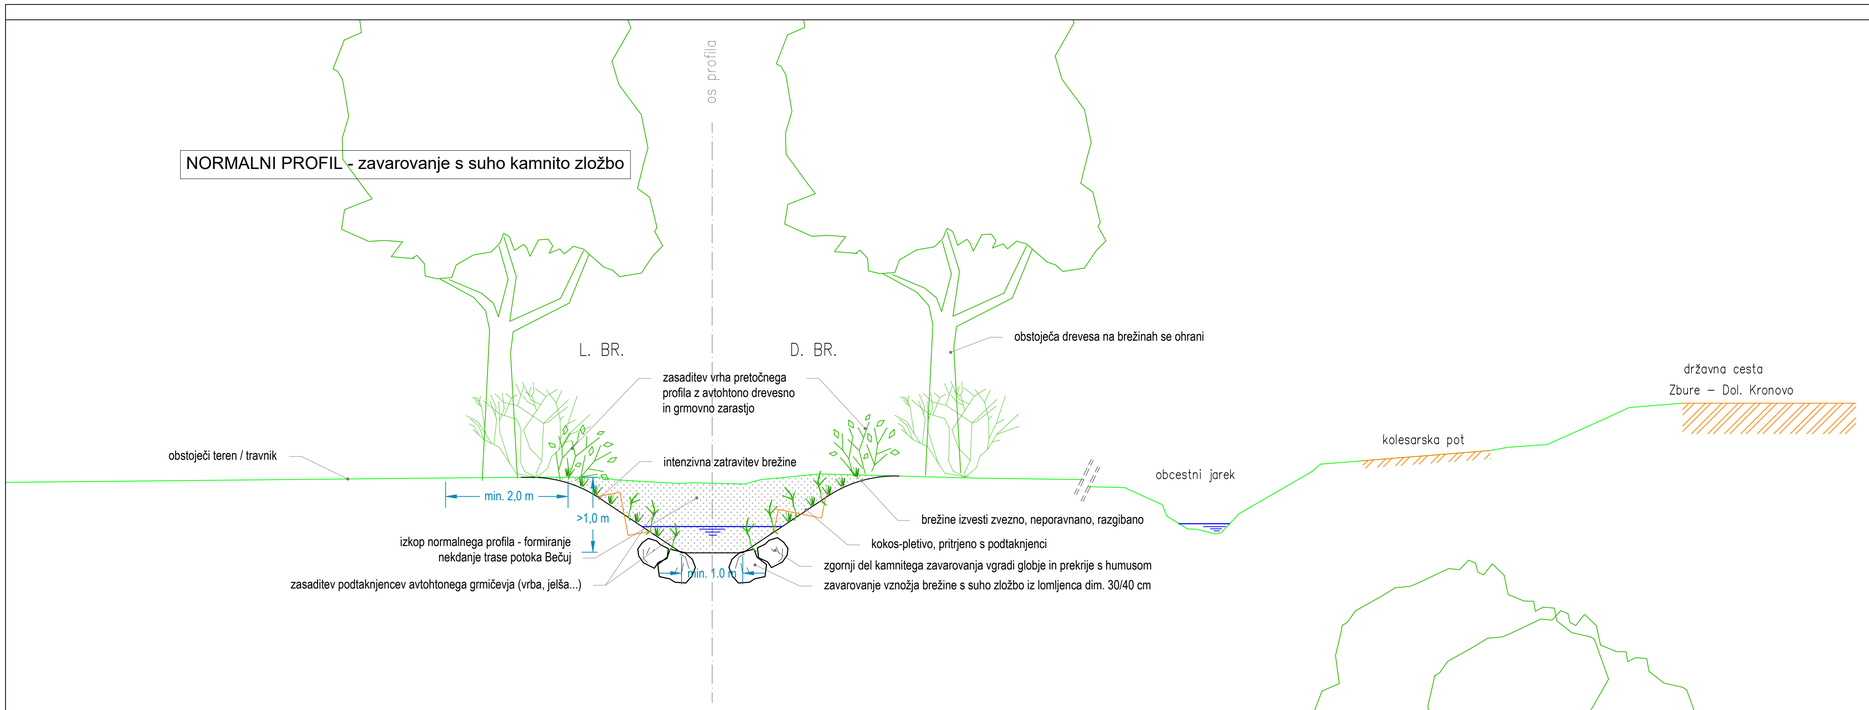

VARIANTA ZAVAROVANJA Z VIPO

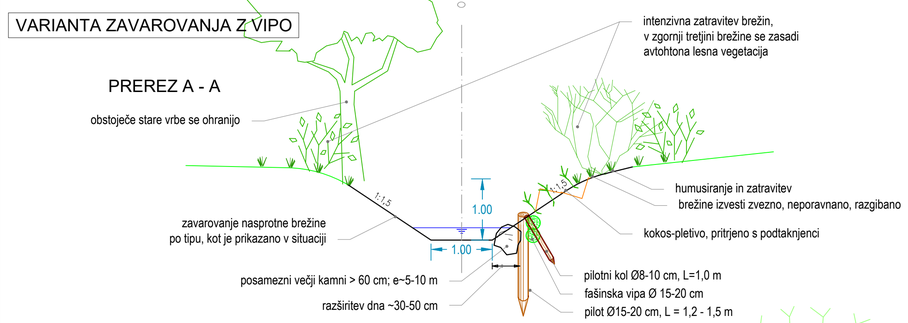


TLORIS

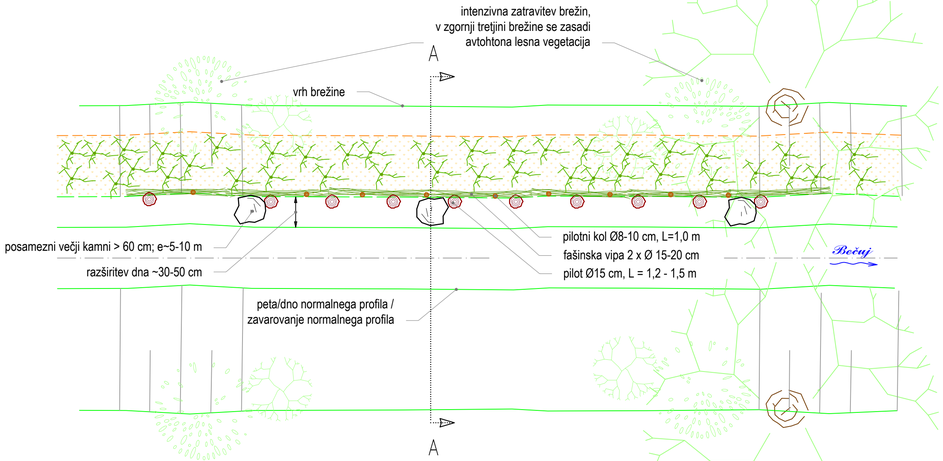


Zavarovanje se izvede v konkavah oz. kot je označeno v situaciji.

ZAVAROVANJE Z VRBOVIM POPLETOM

PREČNI PREREZ

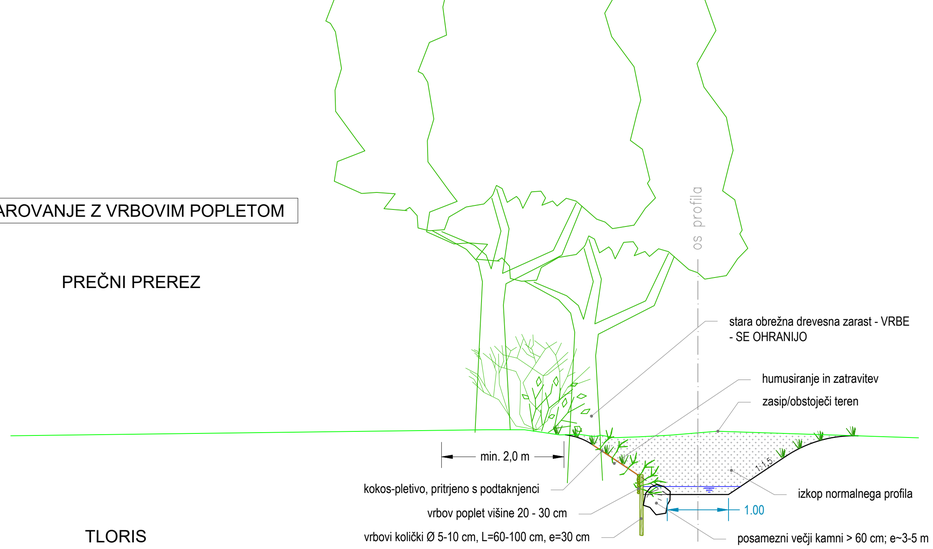

TLORIS

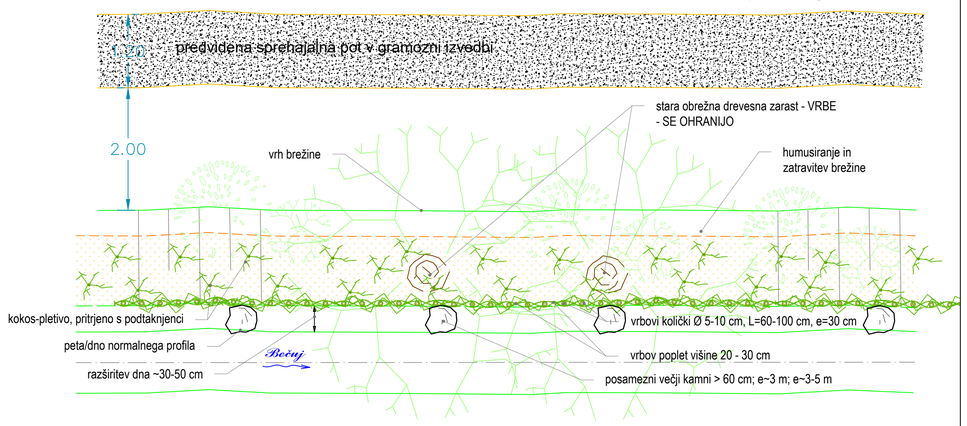

sprememba:	opis spremembe:			datum:	podpis

projektant:	naziv	ime in priimek	ident št.IZS	podpis
BIRO KEPA, Robert Kepa s.p. Dolenjska ulica 10a 8210 TREBNJE	vodja proj.	mag.Robert KEPA, u.d.i.g	G - 1723	
	pooblašč.ind.	mag.Robert KEPA, u.d.i.g	G - 1723	
	projektant			

objekt	Ukrepi za zmanjšanje poplavne ogroženosti Šmarjeških Toplic	št. proj.:	163-EL/23
		št. načrta:	163.2-EL/23
		šifra CC:	
faza:	PZI	merilo: 1:50	datum: oktober 2023
opis risbe:	KARAKTERISTIČNI PREREZ S TIPI ZAVAROVANJA	del risbe:	odsek potoka Prinovec(BEČUJ)

vrsta načrta:	0/2 - Vodnogospodarske ureditve			
št. odseka:	arhivska št.:	faza/objekt:	šifra risbe: G.5	prostor za črtno kodo:
št. priloge:	G.5	avtor risbe:	BIRO KEPA, Robert Kepa s.p.	
		ident. št. risbe:	163.2-EL/23_G.5	