
DETAJL DVIGNJENEGA BET. ROBNIKA h=15cm
M 1:50

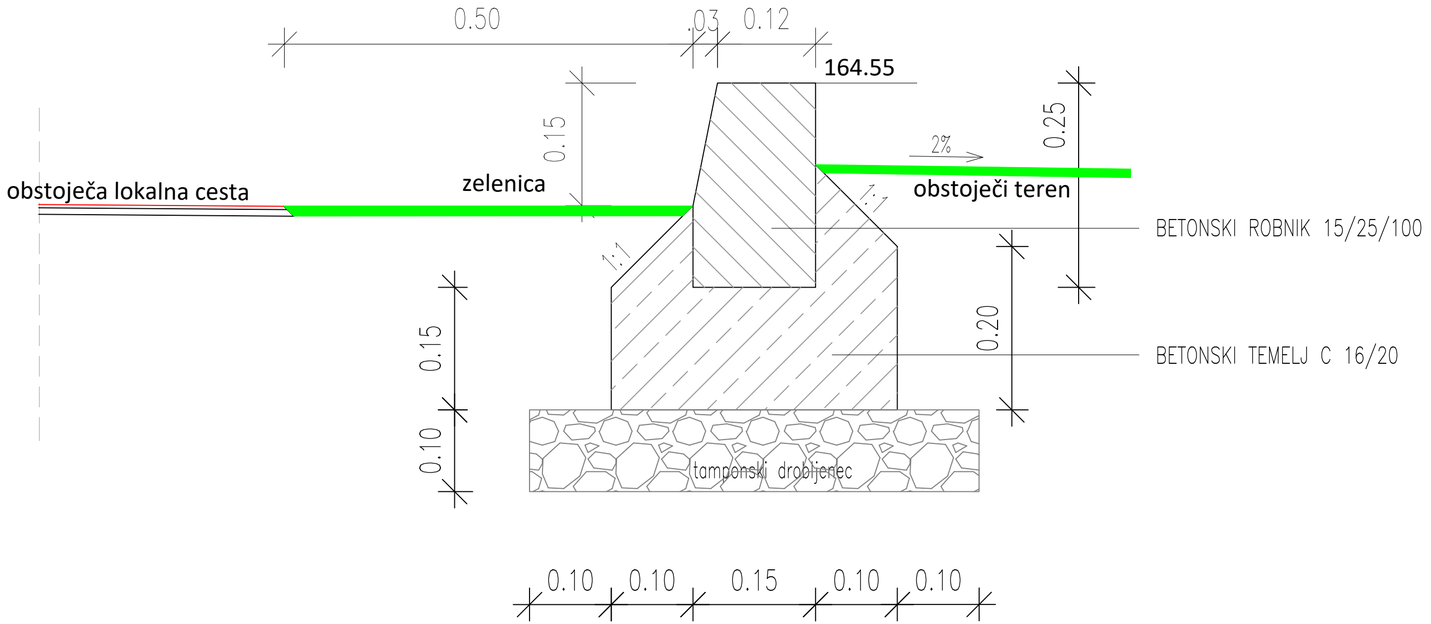

sprememba:	opis spremembe:		datum:	podpis

projektant:	naziv	ime in priimek	ident št.IZS	podpis
BIRO KEPA, Robert Kepa s.p. Dolenjska ulica 10a 8210 TREBNJE	vodja proj.	mag.Robert KEPA, u.d.i.g	G - 1723	
	pooblašč.inž.	mag.Robert KEPA, u.d.i.g	G - 1723	
	projektant			

objekt	Ukrepi za zmanjšanje poplavne ogroženosti Šmarjeških Toplic			št. proj.:	163-EL/23
				št. načrta:	163.2-EL/23
				šifra CC:	
faza:	PZI	merilo:	1:50	datum:	oktober 2023
opis risbe:	Detalj dvignjenega betonskega robnika h=15cm, potok Prinovec	del risbe:			

vrsta načrta:	0/2 - Vodnogospodarske ureditve			
št. odseka:	arhivska št.:	faza/objekt:	šifra risbe:	prostor za črtno kodo:
			G.7.2	

št. priloge:	G.7.2	avtor risbe:	BIRO KEPA, Robert Kepa s.p.
		ident. št. risbe:	163.2-EL/23_G.7.2