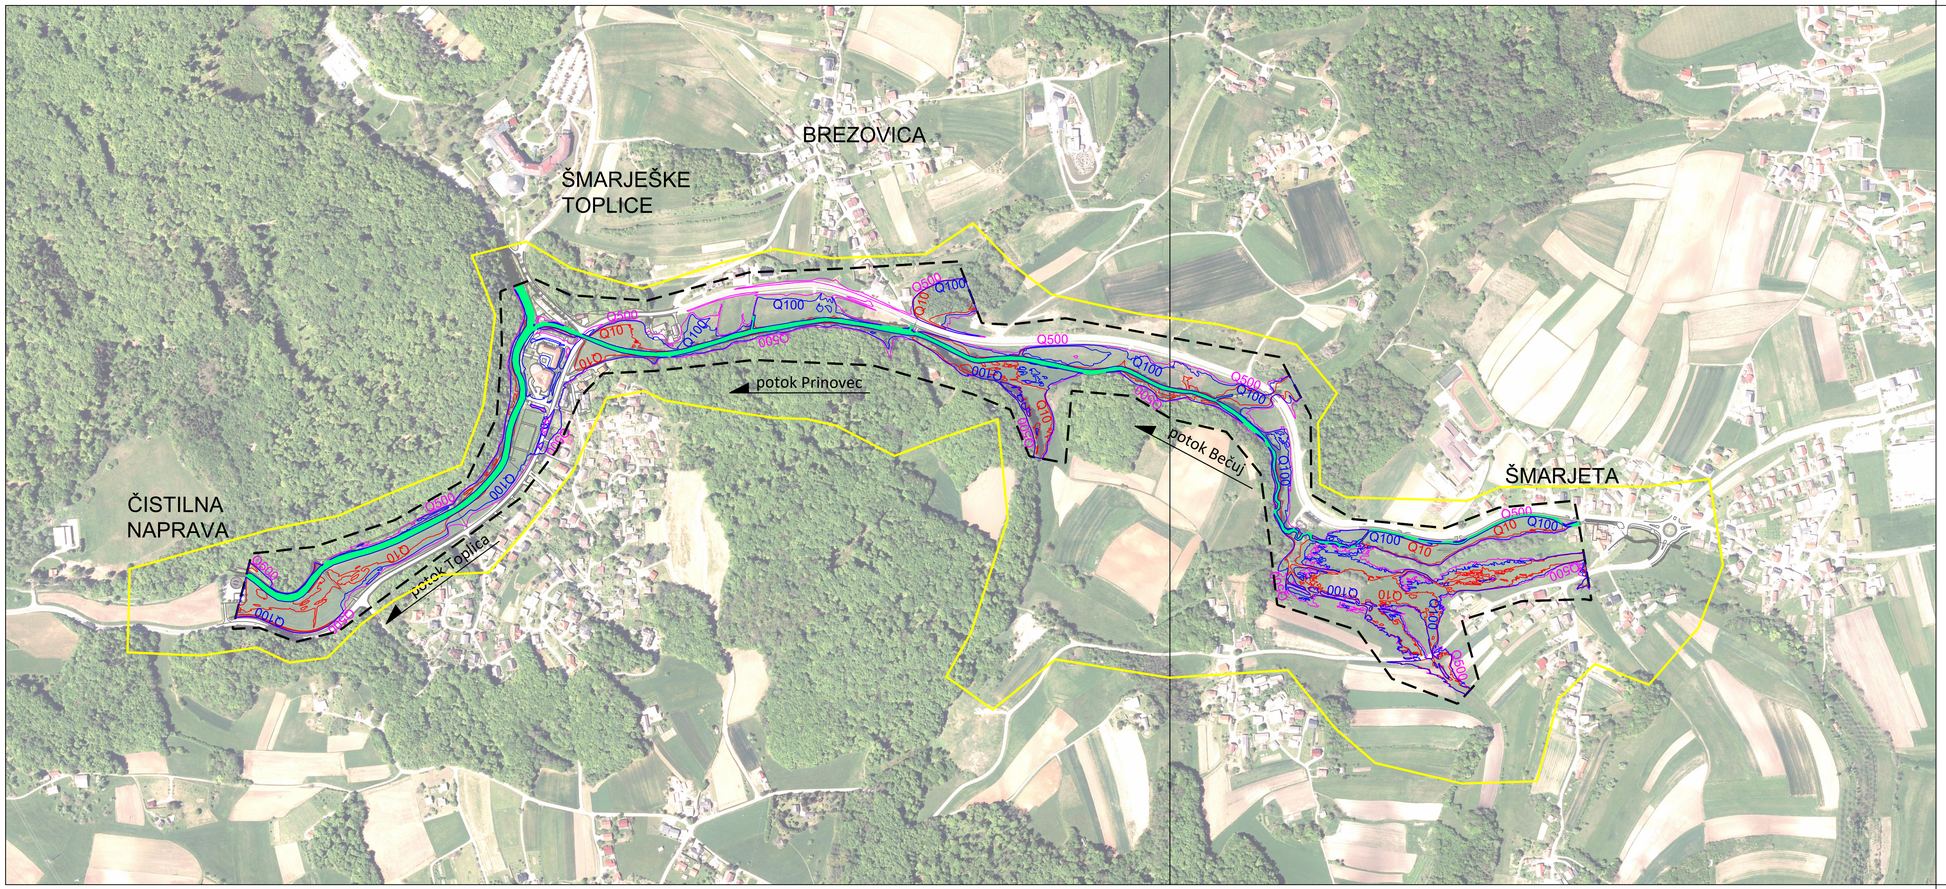


LEGENDA:

Q500 meja območja pri pretoku Q500
Q100 meja območja pri pretoku Q100
Q10 meja območja pri pretoku Q10

območje struge potoka
območje veljavnosti rezultatov
območje obdelave

spremememba:	opis spremembe:				datum:	podpis

projektant:	naziv	ime in priimek	ident št.IZS	podpis
BIRO KEPA, Robert Kepa s.p. Dolenjska ulica 10a 8210 TREBNJE	vodja proj.	mag.Robert KEPA, u.d.i.g	G - 1723	
	pooblaščeni inž.	mag.Robert KEPA, u.d.i.g	G - 1723	
	projektant			

objekt	Ukrepi za zmanjšanje poplavne ogroženosti Šmarjeških Toplic	št. proj.:	163-EL/23
		št. načrta:	163.2-EL/23
		šifra CC:	
faza:		merilo: 1:5000	datum: oktober 2023
opis risbe:	PREGLEDNA SITUACIJA, obstoječe stanje	del risbe:	
vrsta načrta:	0/2 - Vodnogospodarske ureditve		

št. odseka:	orihvska št.:	faza/objekt:	šifra risbe:	prostor za črtno kodo:
			G.1.1	

št. priloge:	G.1.1	avtor risbe:	BIRO KEPA, Robert Kepa s.p.
		ident. št. risbe:	163.2-EL/23_G.1.1