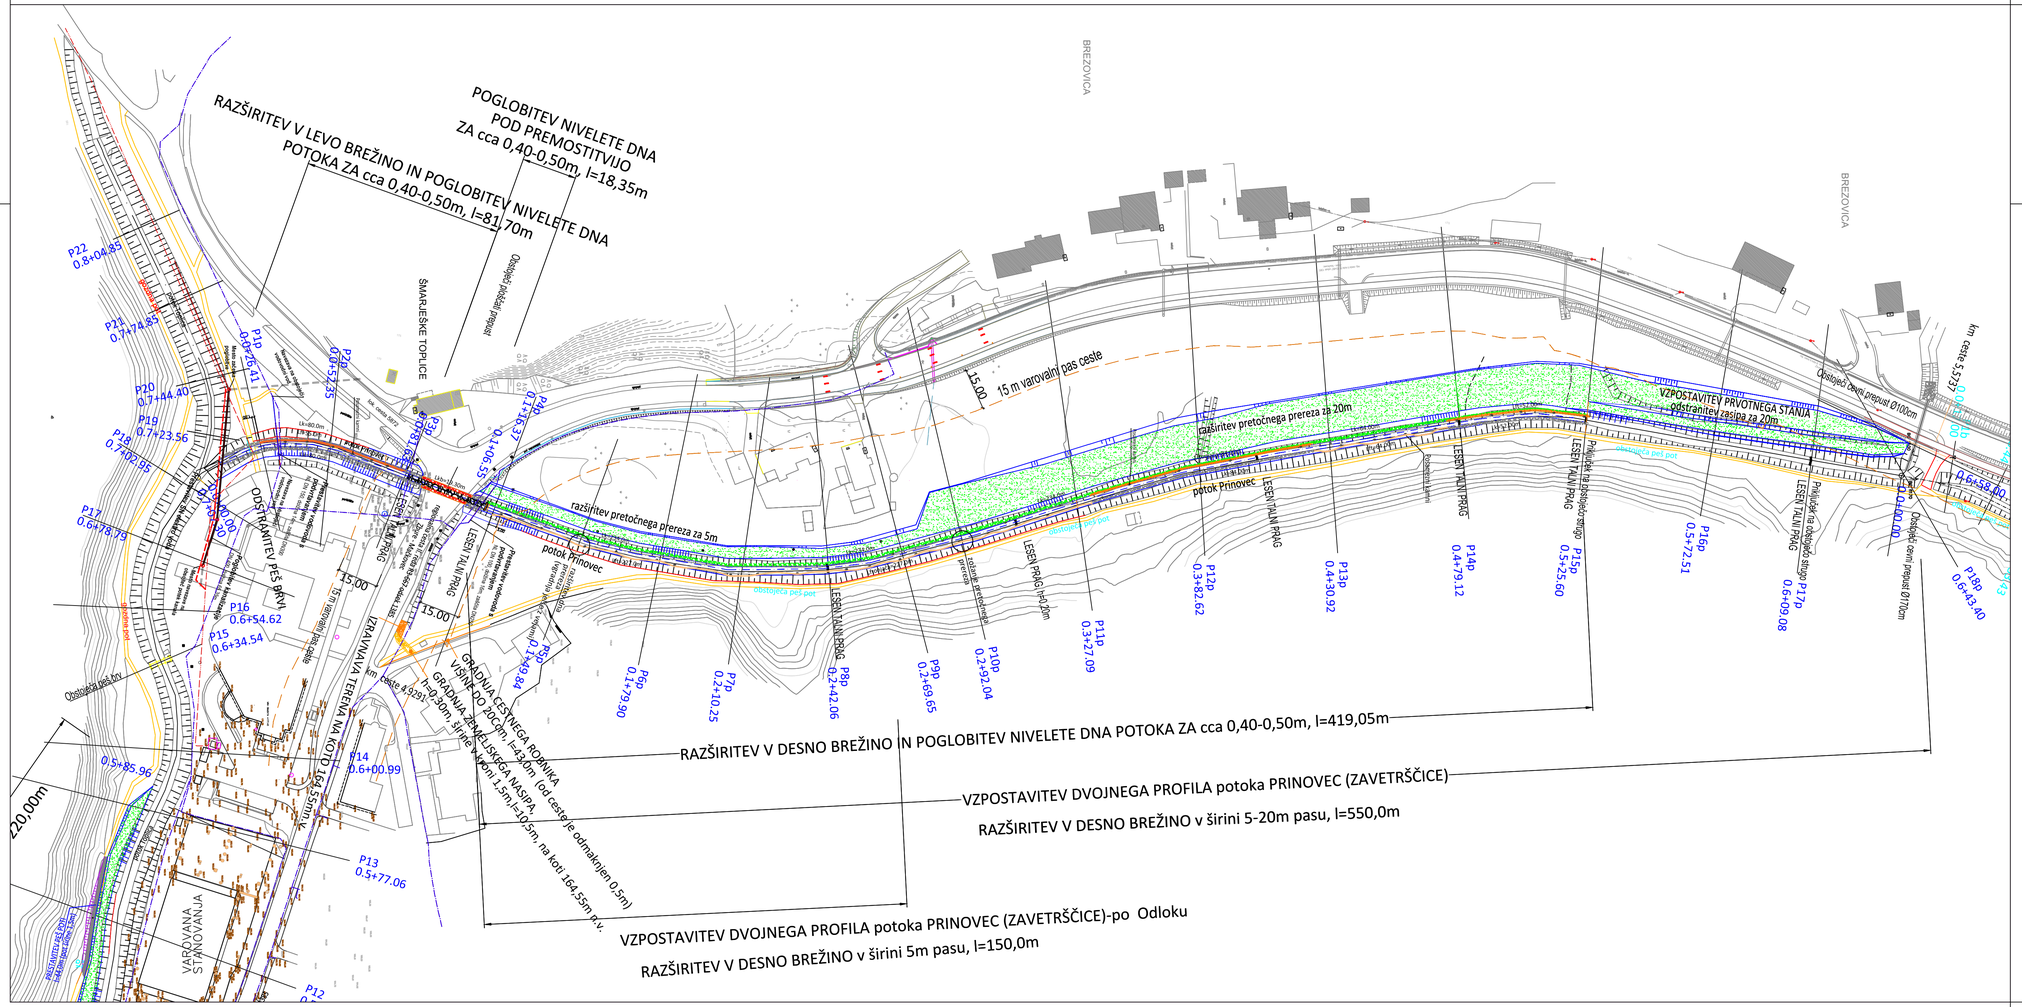


Legenda zavarovanja pretočnega prereza :

- neporavnani kamen v betonu zava.pod premostitvijo
- fašinski tepih deb.15–20cm
- fašinska tonjača ø30cm
- neporavnani kamnomet deb 40–60cm
- neporavnani kamnomet (kamne je viden v vznožju po brežini pokrit s humusom)
- neporavnani kamnomet, ki je po dnu pod premostitvijo prekrit z gruščnatim mat. iz izkopa

L=10,0m – dolžina zavarovanja brežine

LEGENDA

- SVETILKA NA DROGU
- PROMETNI ZNAK - PRAVOKOTNI
- PROMETNI ZNAK - OKROGLI
- PROMETNI ZNAK - KVADRATNI
- PROMETNI ZNAK-TRIKOTNI
- PROPUST
- LISTNATO DREVO
- MEJNIK - BETONSKI
- TRANSFORMATOR NA DROGU
- DROG ZA ELEKTRIČNO VOD VISOKE NAPETOSTI
- KANALIZACIJSKI JAŠEK-OKROGLI
- ELEKTRIČNA OMARICA
- MEJNIK-KAMNIN KAMEN
- VODOVODNI ZASUN-ZAPIRAČ
- NADZEMNI HIDRANT
- POSLOVNA STAVBA
- STANOVANJSKA STAVBA
- ZIDANA GOSPODARSKA STAVBA, GARAŽA
- VODNJAK
- LISTNATO DREVO
- IGLASTO DREVO
- GRMOVJE
- MEJNIK- KOL
- MEJNIK-PLASTIČNI
- JAŠEK KOMUNALNIH VODOV
- OGLJIŠČE
- POŽARALNIK METEORNE VODE
- ZAGATAVA
- TELEFONSKA OMARICA
- JAŠEK ELEKTRIKE
- TELEFONSKI JAŠEK
- VODOVODNI JAŠEK
- KANALIZACIJSKI JAŠEK - KVADRATNI
- PODPORNI ZID
- OGRAJA ZIDANA
- OGRAJA ŽIČNA
- OGRAJA ŽIVA MEJA
- OGRAJA LESENA
- PUNOVOD
- KANALIZACIJA
- ELEKTRIČNA ENERGIJA VN
- ELEKTRIČNA ENERGIJA NN
- VODOVOD
- ELEKTRONSKE KOMUNIKACIJE
- TOPLOTNA ENERGIJA
- UREJENE MEJE
- PARCELNE MEJE
- 234/1 - PARCELNA ŠTEVILKA
- TOČKA H - POLIGONSKA TOČKA

sprememba:	opis spremembe:	datum:	podpis

projektant:	naziv	ime in priimek	ident.št.IZS	podpis
BIRO KEPA, Robert Kepa s.p.	vodja proj.	mag.Robert KEPA, u.d.i.g	G - 1723	
Dolenjska ulica 10a	pooblaščl.inž.	mag.Robert KEPA, u.d.i.g	G - 1723	
8210 TREBNJE	projektant			

objekt	Ukrepi za zmanjšanje poplavne ogroženosti Šmarjeških Toplic	št. proj.:	163-EL/23
		št. načrta:	163.2-EL/23
		šifra CC:	

faza:	merilo:	1:1000	datum:	oktober 2023
opis risbe:	GRADBENA SITUACIJA, potok Prinovec	del risbe:	od P1p do P18p	

vrsta načrta:	O/2 - Vodnogospodarske ureditve			
št. odseka:	arhivska št.:	faza/objekt:	šifra risbe: G.2.1	prostor za črtno kodo:
št. priloge:	G.2.1		avtor risbe: BIRO KEPA, Robert Kepa s.p.	
			ident. št. risbe:	163.2-EL/23_G.2.1