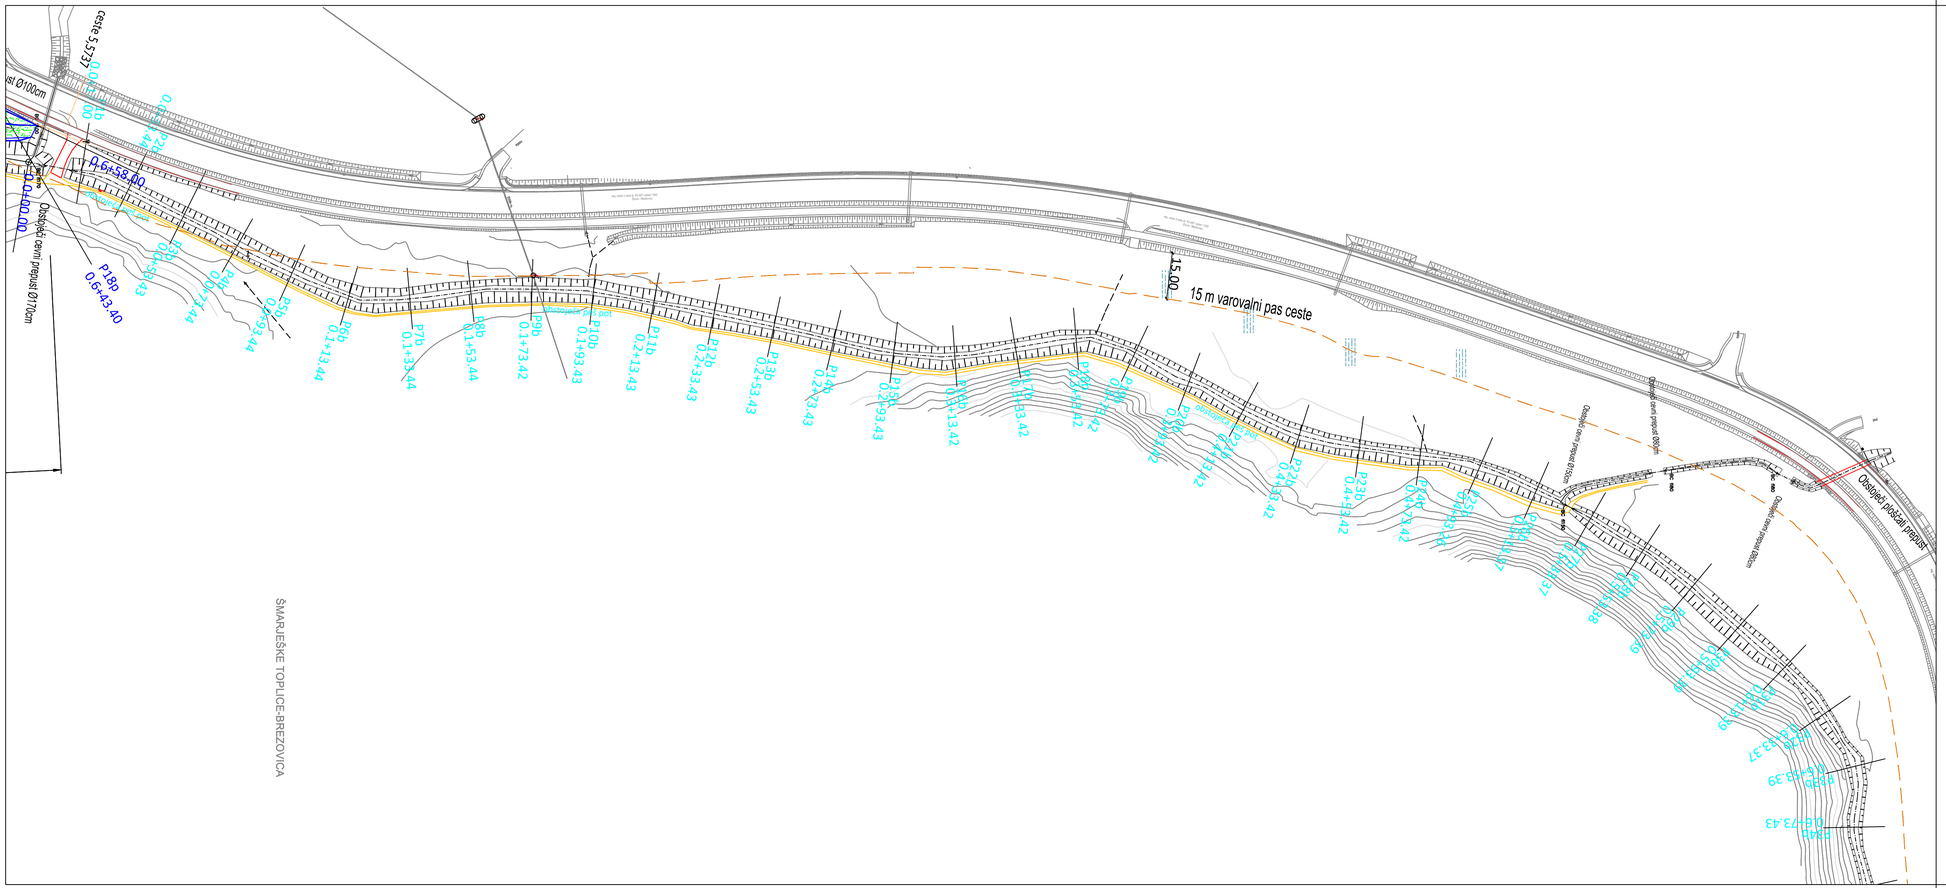

15.00
15 m varovalni pas ceste
Obstoječi prepust Ø170cm
Obstoječi betonski prepust Ø100cm
Obstoječi betonski prepust Ø100cm
Obstoječi betonski prepust Ø100