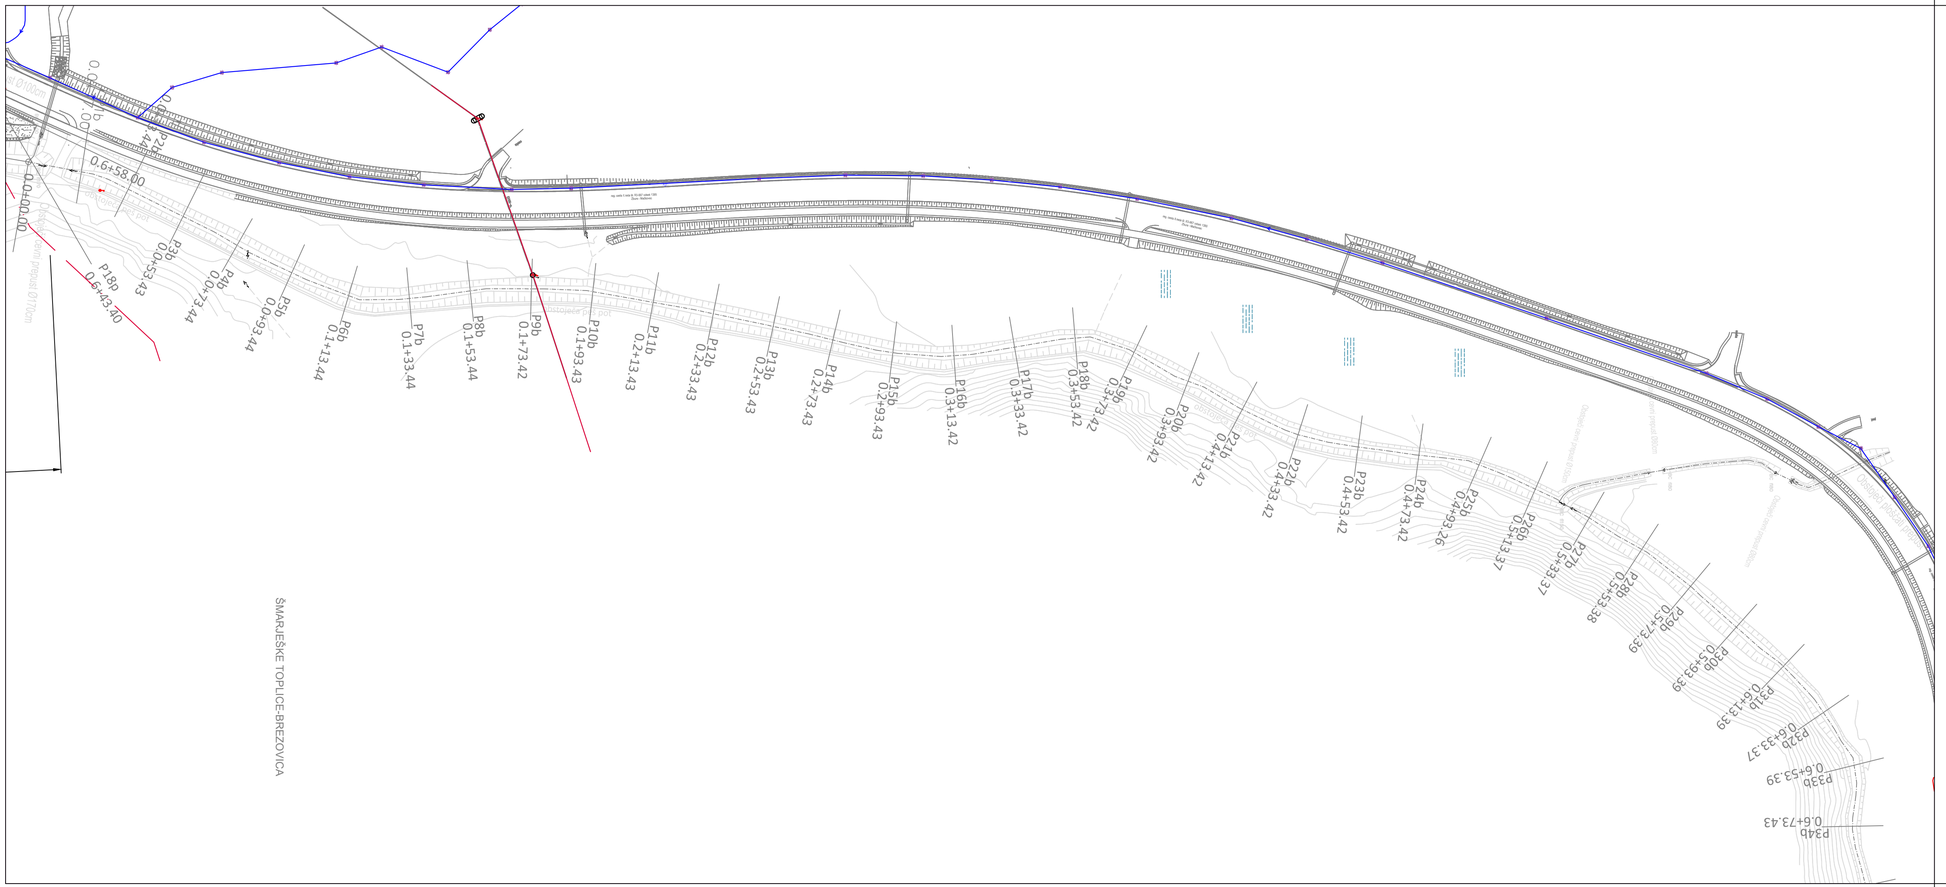


LEGENDA		OBSTOJEČE	PROJEKTIRANO
ELEKTRIKA SN	nadzemna		
	podzemna		
ELEKTRIKA NN	nadzemna		
	podzemna		
TK VODI kanalizacija - Telekom			
TK VODI zaščitna cev - Telekom			
VODOVOD zemeljski - Telekom			
VODOVOD-sekundarni vod			
VODOVOD-primarni vod			
VODOVOD-priključni vod			
JAVNA RAZSVETLJAVA			
KANALIZACIJA ZA ODVOD KOMUNALNIH ODPADNIH VODA			

Opomba: obstoječe vode preveriti na terenu

sprememba:	opis spremembe:	datum:	podpis

projektant:	naziv	ime in priimek	ident št IZS	podpis
BIRO KEPA, Robert Kepa s.p. Dolenjska ulica 10a 8210 TREBNJE	vodja proj.	mag.Robert KEPA, u.d.i.g	G - 1723	
	pooblaščl.inž.	mag.Robert KEPA, u.d.i.g	G - 1723	
	projektant			

objekt	Ukrepi za zmanjšanje poplavne ogroženosti Šmarjeških Toplic		št. proj.:	163-EL/23
			št. načrta:	163.2-EL/23
			šifra CC:	
faza:		merilo: 1:1000	datum:	oktober 2023
opis risbe:	SITUACIJA KOMUNALNIH VODOV, potok Prinovec (Bečuj)	del risbe:	od P1b do P34b	

vrsta načrta:	0/2 - Vodnogospodarske ureditve			
št. odseka:	arhivska št.:	faza/objekt:	šifra risbe:	prostor za črtno kodo:
			G.2.6	
št. priloge:	G.2.6		avtor risbe:	BIRO KEPA, Robert Kepa s.p.
			ident. št. risbe:	163.2-EL/23_G.2.6