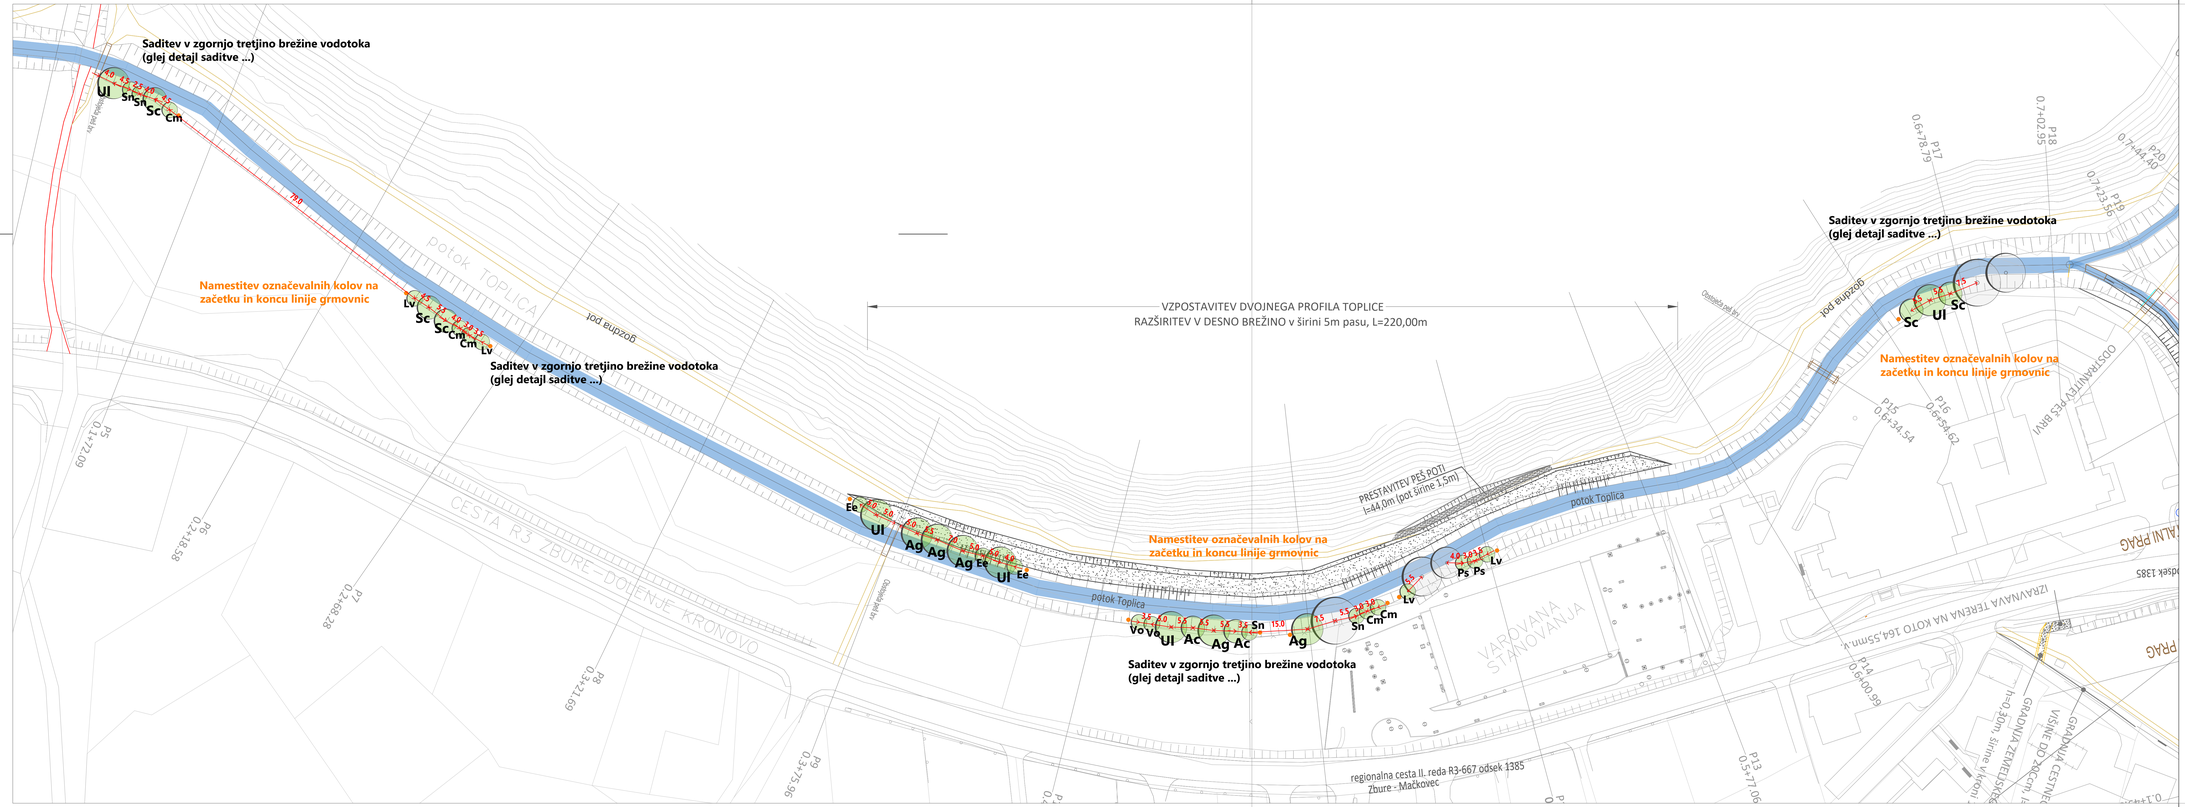


LEGENDA novozasajene drevnine:

- Ag — Alnus glutinosa, črna jelša
- Sa — Salix alba, bela vrba
- Ul — Ulmus laevis, dolgopecljati brest
- Ac — Acer campestre, maklen
- Pt — Populus tremula, trepetlika
- Sc — Salix caprea, iva
- Cm — Crataegus monogyna, glog
- Ee — Euonymus europaea, navadna trdoleska
- Lv — Ligustrum vulgare, navadna kalina
- Ps — Prunus spinosa, črni trn
- Sv — Salix viminalis, beka
- Sn — Sambucus nigra, črni bezeg
- Vo — Viburnum opulus, navadna brogovita

LEGENDA:

- obstoječa drevnina
- obstoječa drevnina, ki se odstrani
- nova drevnina

sprememba:	opis spremembe:	datum:	podpis:

projektant:

ACER NOVO MESTO, d.o.o.

	naziv	ime in priimek	ident.št.ZS	podpis:
vodja proj.		mag.Robert KEPA, u.d.i.g.	IZS G-1723	
pooblaščenec		Suzana SIMČ, u.d.i.k.a.	ZAPS 6A-0847	
sodelavci		Blaž MEZNARČIČ, m.i.k.a.		

objekt:	Ukrepi za zmanjšanje poplavne ogroženosti Šmarjeških Toplic	ID. proj.:	163-EU/23
		št. načrta:	5-S/23
		šifra CC:	
faza:	PZI	merilo:	1:500
opis risbe:	ZASADITVENA SITUACIJA, potok Toplica	del risbe:	od P4 do P20
		datum:	oktober 2023
vrsta načrta:	10 - Načrt s področja krajinske arhitekture - načrt krajinske arhitekture		
ID. odseka:	arhivska št.:	faza/objekt:	šifra risbe:
			G.1.1
ID. prilage:	G.1.1	avtor risbe:	Acer Novo mesto, d.o.o.
		dent. št. risbe:	5-S/23_G.1.1