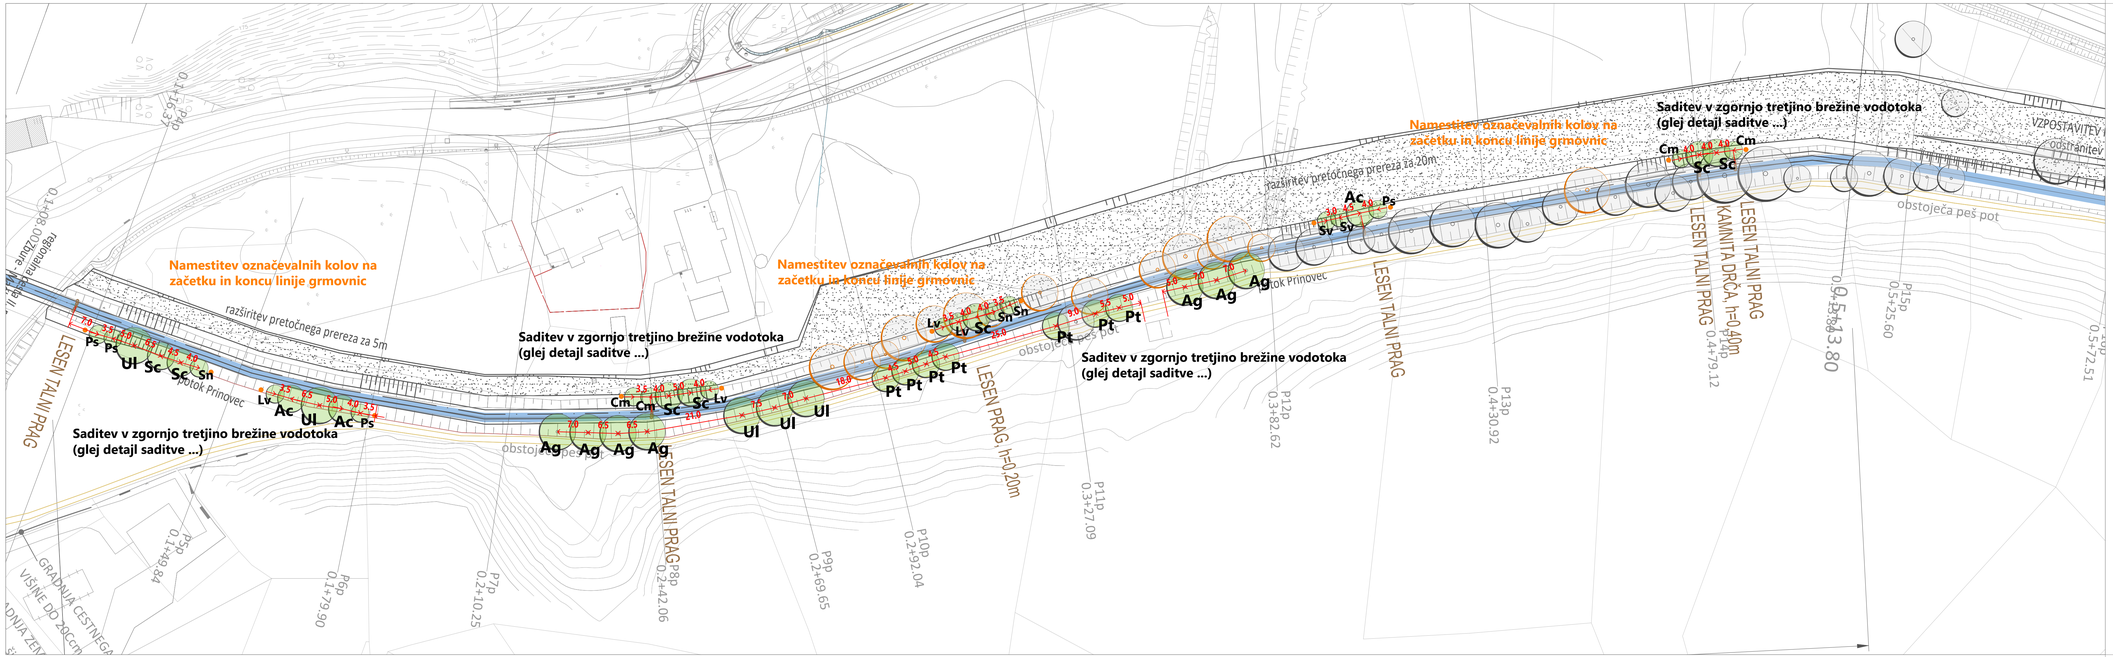


LEGENDA novozasajene drevnine:

- Ag — Alnus glutinosa, črna jelša
- Sa — Salix alba, bela vrba
- Ul — Ulmus laevis, dolgopecljati brest
- Ac — Acer campestre, maklen
- Pt — Populus tremula, trepetlika
- Sc — Salix caprea, iva
- Cm — Crataegus monogyna, glog
- Ee — Euonymus europaea, navadna trdoleska
- Lv — Ligustrum vulgare, navadna kalina
- Ps — Prunus spinosa, črni trn
- Sv — Salix viminalis, beka
- Sn — Sambucus nigra, črni bezeg
- Vo — Viburnum opulus, navadna brogovita

LEGENDA:

- obstoječa drevnina
- obstoječa drevnina, ki se odstrani
- nova drevnina

sprememba:	opis spremembe:		datum:	podpis

projektant:	naziv	ime in priimek	ident.št.ZS	podpis
ACER NOVO MESTO D.O.O.	vodja proj.	mag.Robert KEPA, u.d.i.g	IZS G-1723	
	pooblaščenec	Suzana SIMIČ, u.d.i.k.a.	ZAPS KA-0847	
	sodelavci	Blaž MEZNARČIČ, m.i.k.a.		

objekt:	Ukrepi za zmanjšanje poplavne ogroženosti Šmarjeških Toplic	št. proj.:	163-EL/23
		št. načrta:	5-5/23
		šifra CC:	

faza:	PZI	merilo:	1:500	datum:	oktober 2023
opis risbe:	ZASADITVENA SITUACIJA, potok Prinovec	del risbe:	od P3p do P16p		

vrsta načrta:	10 - Načrt s področja krajinske arhitekture - načrt krajinske arhitekture		
št. odseka:	arhivska št.:	faza/zvezek:	šifra risbe: / prostor za črtno kodo:
			G.1.2
št. priloge:	G.1.2	avtor risbe:	Acer Novo mesto, d.o.o.
		ident. št. risbe:	5-5/23_G.1.2