
*** zaščita korenin dreves se mora izvajati v skladu s standardom SIST DIN 18920:2019**

*** zaščita debel dreves se mora izvajati v skladu s točko 4.6 in 4.12 standarda SIST DIN 18920:2019**

Pri posegih v okolici dreves je treba paziti na obstoječe korenine dreves. Pri kopanju nove struge je delo v okolici korenin opravljeno ročno ali z izpihovanjem zemljine. Za ta namen se uporablja zračni puhalnik (npr. AirSpadeTM ; Supersonic Airknife, VOGT Air Lance), s katerim odstranimo plast zemljine in pri tem ne poškodujemo večjih in manjših korenin.

Saditev sadik "Sa" **izven brežine** (na zgornjem delu Bečuja).

Saditev **v zgornjo tretjino** brežine vodotoka (vsa ostala zasaditev).

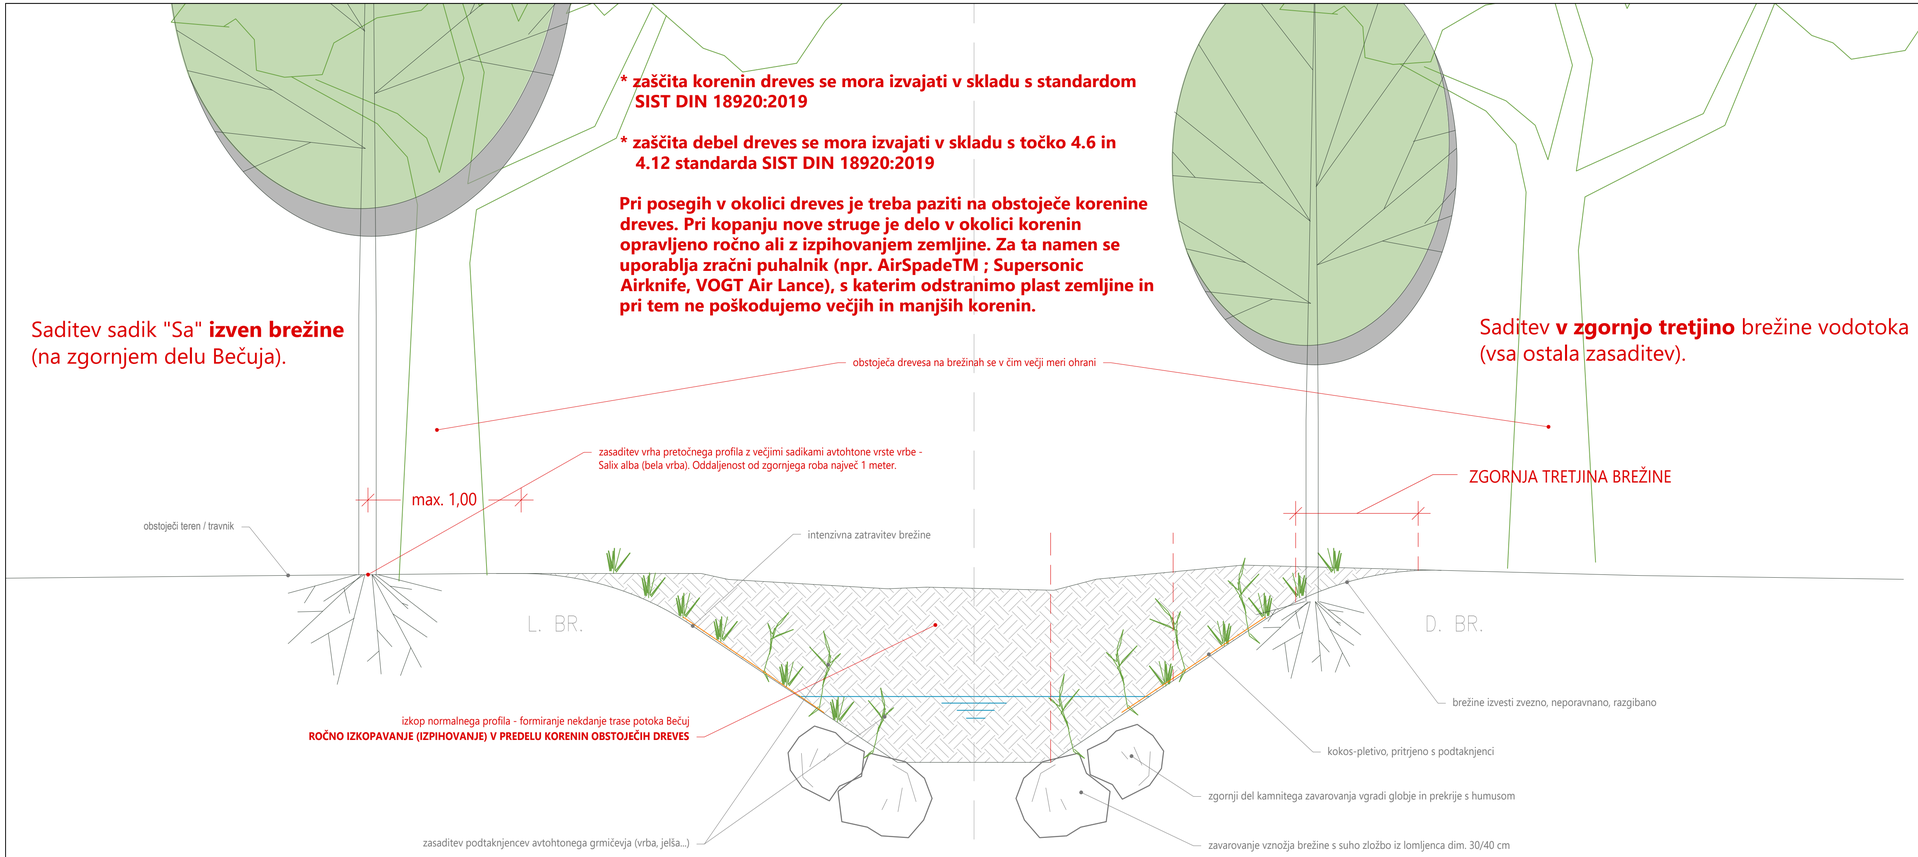

OPOMBE:
* Pri zasaditvi upoštevati standard DIN SIST 18916: 2013

sprememba:	opis spremembe:	datum:	podpis

projektant:	naziv	ime in priimek	ident št.IZS	podpis
ACER NOVO MESTO D. O. O.	vodja proj.	mag.Robert KEPA, u.d.i.g	IZS G-1723	
	pooblašč.inž.	Suzana SIMIČ, u.d.i.k.a.	ZAPS KA-0847	
	sodelavci	Blaž MEZNARČIČ, m.i.k.a.		

objekt:	Ukrepi za zmanjšanje poplavne ogroženosti Šmarjeških Toplic	št. proj.:	163-EL/23
		št. načrta:	S-5/23
		šifra CC:	

faza:	PZI	merilo:	1:20	datum:	oktober 2023
opis risbe:	DETAJL SADITVE DREVES	del risbe:			

vrsta načrta:	10 - Načrt s področja krajinske arhitekture - načrt krajinske arhitekture			
št. odseka:	arhivska št.:	faza/objekt:	šifra risbe:	prostor za črtno kodo:
			G.2.2	
št. priloge:	G.2.2	avtor risbe:	Acer Novo mesto, d.o.o.	
		ident. št. risbe:	S-5/23_G.2.2	