
PRILOGA
KATALOG OPREME

NASLOV PROJEKTA
UREDITEV OBJEKTA ITALIJANSKA VILA – OBJEKT LIPICA 1

Kobilarna Lipica d.d.
Lipica 5
SI-6210 Sežana
Slovenija

OKTOBER 2024

APORIA, inženirske storitve in projektiranje, d.o.o.
N: Kraška ulica 2, 6210 Sežana
T: +386 40 561 615
E: info@aporia.si
ID za DDV: SI 36872822
Matična št.: 8044996000

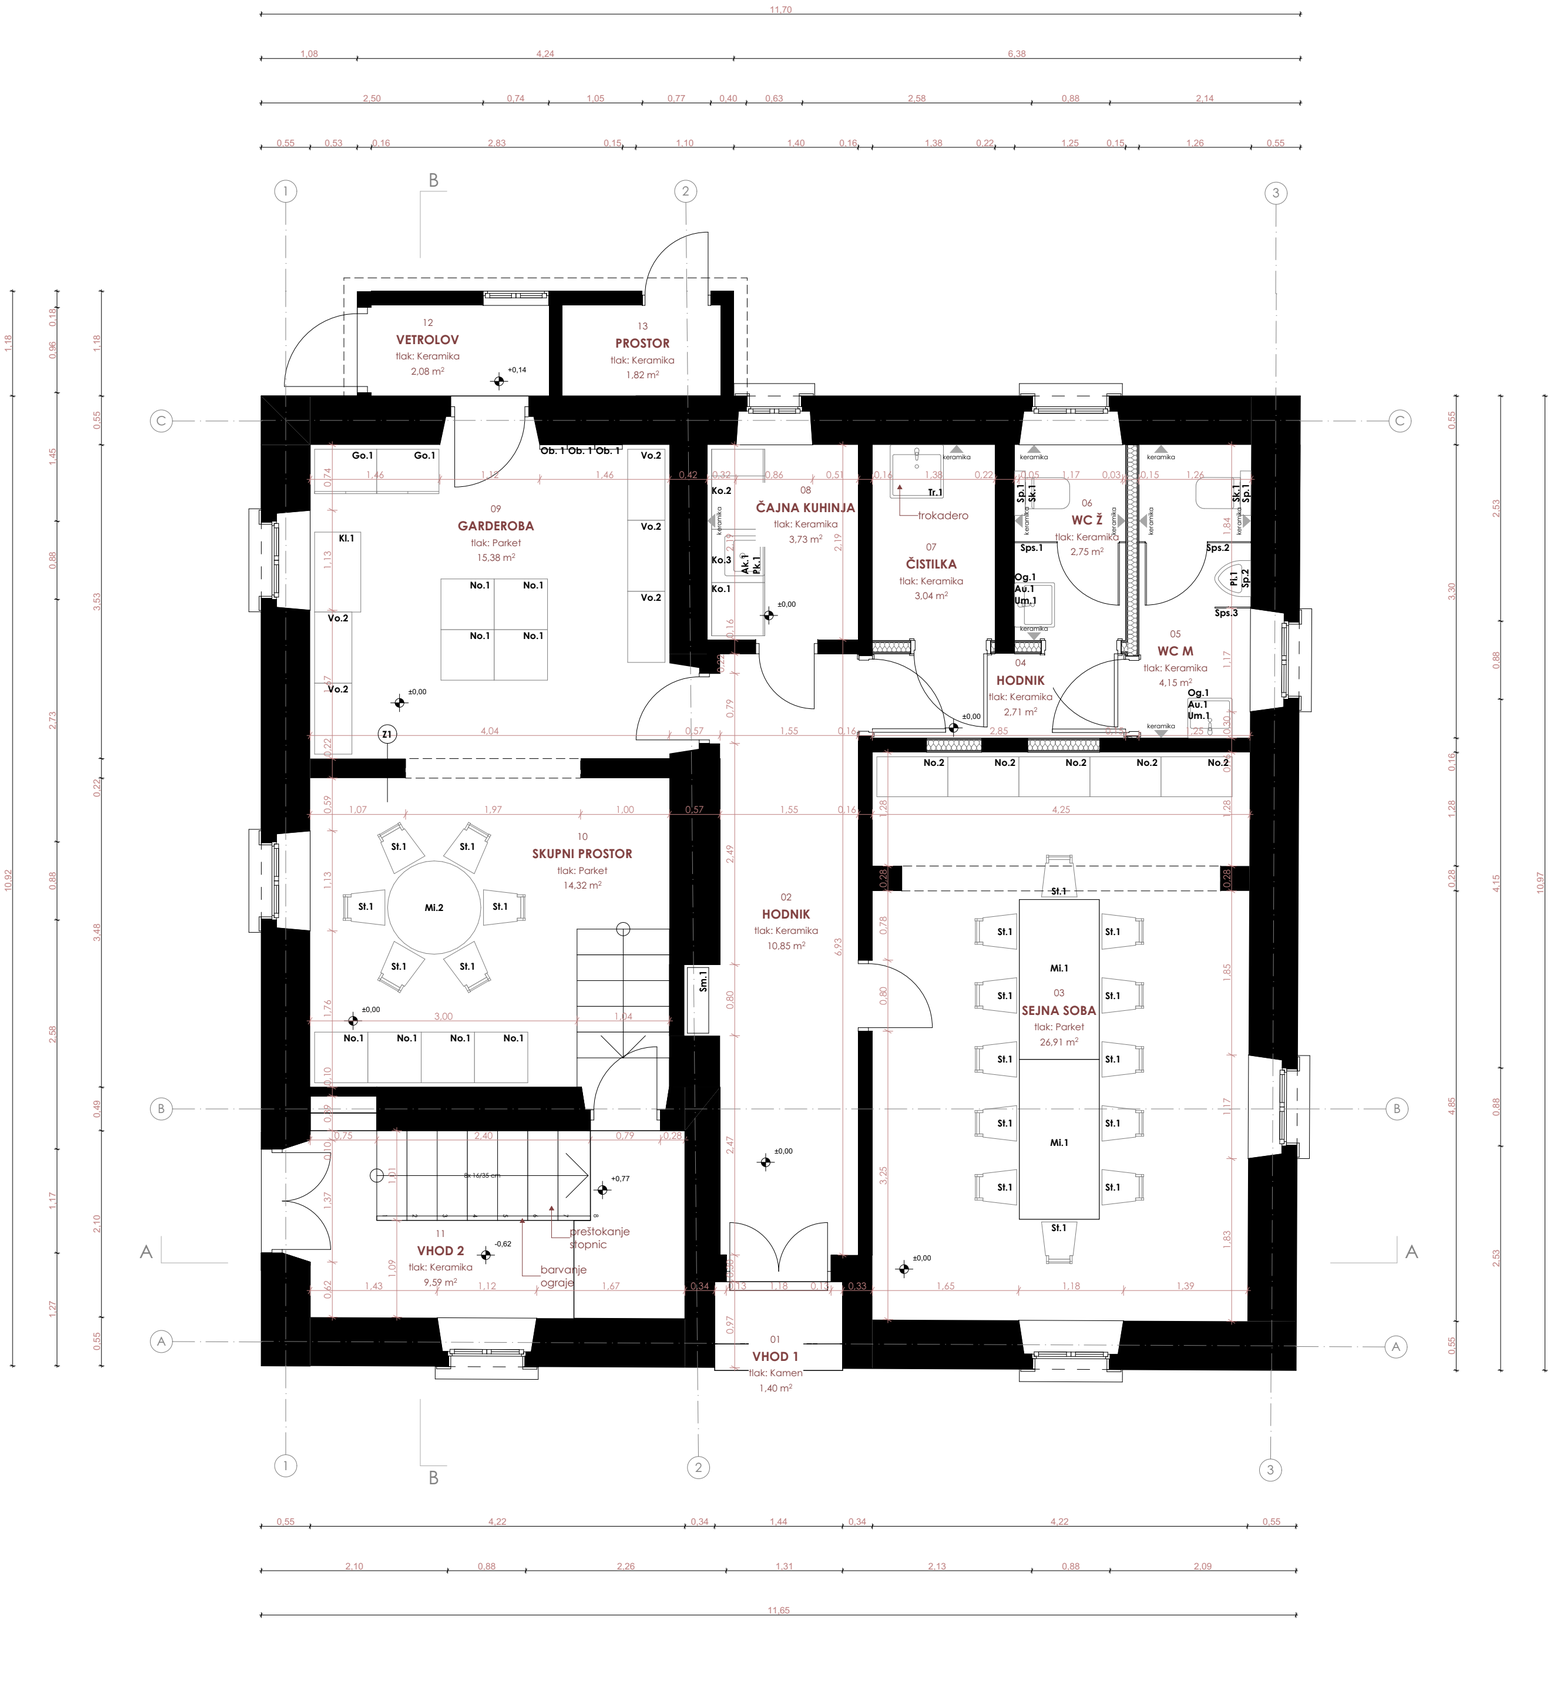

LEGENDA PREDVIDENIH INŠTLACIJ	odtok Ø90 - pluvia odtok Ø110 odduh Ø75 zračnik z zajemom zraka napa Ø160 stropna luč spuščen strop
LEGENDA KOMUNALNIH VODOV	meteorna kanalizacija fekalna kanalizacija drenaža interno NN omrežje valjanec interni vodovod
LEGENDA MATERIALOV	Armiran beton Opeka Cementni estrih TI - EPS TI - XPS TI - Kamena volna HI
LEGENDA OZNAK	+0,00 kota finalnega tlaka +0,00 kota konstrukcije
OZNAČEVANJE FASADNIH ODPRTIN OZNAČEVANJE VRAT	V-1 (A / B) ; **V-1** = zap. številčna oznaka vrat **A** = širina odprtine (zidarska mera) **B** = višina odprtine (zidarska mera)
OZNAČEVANJE OKEN	O-1 (C / D) p=E ; **O-1** = zap. številčna oznaka oken **C** = širina odprtine (zidarska mera) **D** = višina odprtine (zidarska mera) **E** = višina parapeta (zidarska mera)


OPOMBE:
- oprema je prikazana informativno in se je po teh risbah ne sme izvajati, enako velja za zunanjo ureditev
- vodilni načrt je načrt arhitekture / pri izvedbi obvezno skupaj gledati vse sestavne dele PZI dokumentacije: načrt arhitekture, gradbenih konstrukcij, strojnih instalacij, elektro instalacij, tehnologije ter vse priložene elaborate, sheme in detajle!
- vse mere preveriti na licu mesta, za vsa neskladja pravočasno opozoriti in uskladiti z arhitektom in ostalimi projektanti!
- vse betone izvajati ostrorobo oziroma v dogovoru s projektantom z ustrezno zaključno letvico (odkap, stopnice, ipd.)
- event. napake pri betoniranju (gnezda, luknje itd.) ne polniti z malto, ampak o postopku popravila konzultirati arhitekta!
- ob izvedbi betonov / obrtniških del je nujno gledati izvedbene detajle
- pri izdelavi prebojev v betonih poleg načrta gradbenih konstrukcij nujno gledati tudi arhitekturo in načrte instalacij
- pred in med betoniranjem detajlov dvigalnih jaškov (oblika špalet, doze, stikala, tipke, ipd) nujno kontaktirati izvajalca dvigal
- za izvajanje obrtniških del obvezno gledati priložene sestave tlakov, streh, sten, oblog in stropov ter tehnične popise
- izvedba oken in vrat je prikazana v posebnih ločenih shemah
- vse vidne instalacijske elemente pred dobavo in vgradnjo uskladiti z arhitektom!
- pozicije luči in ostalih vidnih elementov v stropu (senzorji, rešetke, ipd) se izvaja po tlorisih stropov (!) in načrtih instalcij El / SI
- izvedba prebojev v betonih: skladno z načrtom gradbenih kostrukcij in arhitekture, preboje manjših premerov (cevi) izvajati po projektih instalacij
- oznake prebojev P-dim.120 x 40 (dim. dolžina x višina) v cm! SKP = spodnja kota preboja, ZKP = zgornja kota preboja
- vse neizkoriščene preboje v betonih ustrezno požarno in akustično zapreti / zatesniti
- v tlorisih so vrisani preboji vidni v tleh, preboji stropne plošče nad prikazano etažo so vrisani etažo višje
- za vse vidne izvedbe, detajle, barve in materiale predložiti arhitektu vzorec v potrditev
- za vsa morebitna neskladja med projekti in merami je nujno pravočasno opozoriti in konzultirati odgovorne projektante!

Vse mere kontrolirati na licu mesta. V primeru odstopanj od mer, navedenih v načrtih arhitekture ali drugih sestavnah projektne dokumentacije, odstopanja nemudoma javiti vodji projekta!!

KOTA PRITLIČJA = ±0,00 = <000,00> m.n.v.

APORIA, inženirske storitve in projektiranje, d.o.o.
N: Kraška ulica 2, 6210 Sežana
T: +386 40 561 615
E: info@aporia.si
ID za DDV: SI 36872822
Matična št.: 8044996000

Investitor /naročnik:	**Kobilarna Lipica d.d.** **Lipica 5,** **SI-6210 Sežana**	Objekt /lokacija:	**UREDITEV OBJEKTA ITALIJANSKA VILA – OBJEKT LIPICA 1**
Vsebina risbe:	**POZICIJSKI NAČRT OPREME - PRITLIČJE**		Merilo: **1:50**
Številka projekta:	**255-2020**	Številka načrta:	**255-2020 - A**
Vrsta projekta:	**PZI**	Vrsta načrta:	**1. NAČRT S PODROČJA ARHITEKTURE**
Vodja projekta:	**MAŠA VODOPIVEC, Dott. Mag. in Arch., IT. ZAPS PA-2054**		
Izdelovalec načrtov:	**MAŠA VODOPIVEC, Dott. Mag. in Arch., IT. ZAPS PA-2054**		
Sodelavci:	**TILEN ŠTOLFA u.d.i.g. G-3576,** **VALENTINA FOJKAR, m.i.a.**		
Datum izdelave:	**OKTOBER 2024**		Št. risbe: **1**

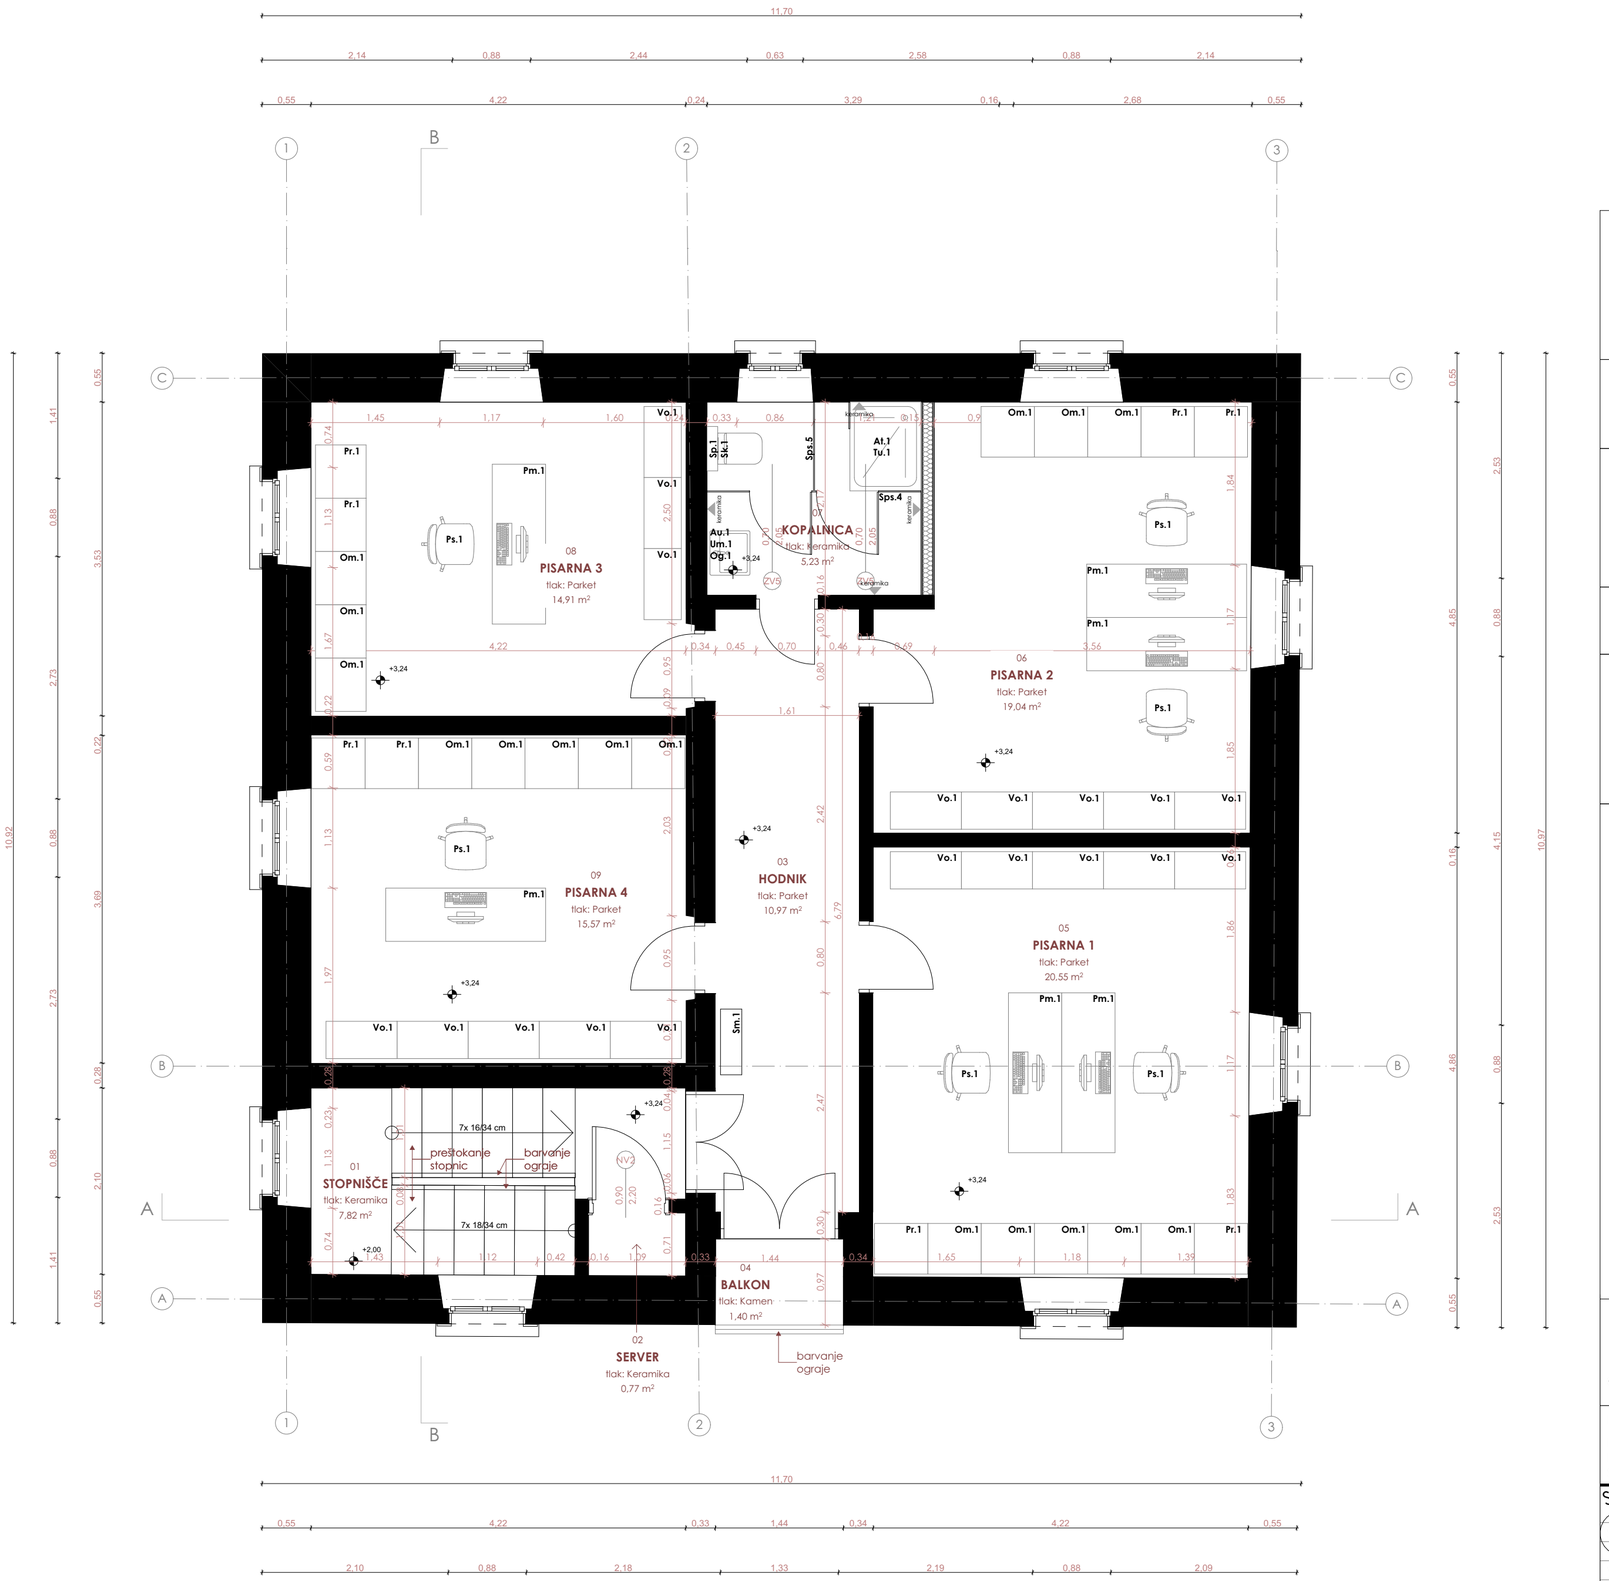

LEGENDA PREDVIDENIH INŠTLACIJ	odtok Ø90 - pluvia odtok Ø110 odduh Ø75 zračnik z zajemom zraka napa Ø160 stropna luč spuščen strop
LEGENDA KOMUNALNIH VODOV	meteorna kanalizacija fekalna kanalizacija drenaža interno NN omrežje valjanec interni vodovod
LEGENDA MATERIALOV	Armiran beton Opeka Cementni estrih TI - EPS TI - XPS TI - Kamena volna HI
LEGENDA OZNAK	+0,00 kota finalnega tlaka +0,00 kota konstrukcije
OZNAČEVANJE FASADNIH ODPRTIN OZNAČEVANJE VRAT	V-1 (A / B) ; **V-1** = zap. številčna oznaka vrat **A** = širina odprtine (zidarska mera) **B** = višina odprtine (zidarska mera)
OZNAČEVANJE OKEN	O-1 (C / D, p=E) ; **O-1** = zap. številčna oznaka oken **C** = širina odprtine (zidarska mera) **D** = višina odprtine (zidarska mera) **E** = višina parapeta (zidarska mera)

OPOMBE:
- oprema je prikazana informativno in se je po teh risbah ne sme izvajati, enako velja za zunanjo ureditev
- vodilni načrt je načrt arhitekture / pri izvedbi obvezno skupaj gledati vse sestavne dele PZI dokumentacije: načrt arhitekture, gradbenih konstrukcij, strojnih instalacij, elektro instalacij, tehnologije ter vse priložene elaborate, sheme in detajle!
- vse mere preveriti na licu mesta, za vsa neskladja pravočasno opozoriti in uskladiti z arhitektom in ostalimi projektanti!
- vse betone izvajati ostrorobo oziroma v dogovoru s projektantom z ustrezno zaključno letvico (odkap, stopnice, ipd.)
- event. napake pri betoniranju (gnezda, luknje itd.) ne polniti z malto, ampak o postopku popravila konzultirati arhitekta!
- ob izvedbi betonov / obrtniških del je nujno gledati izvedbene detajle
- pri izdelavi prebojev v betonih poleg načrta gradbenih konstrukcij nujno gledati tudi arhitekturo in načrte instalacij
- pred in med betoniranjem detajlov dvigalnih jaškov (oblika špalet, doze, stikala, tipke, ipd) nujno kontaktirati izvajalca dvigal
- za izvajanje obrtniških del obvezno gledati priložene sestave tlakov, streh, sten, oblog in stropov ter tehnične popise
- izvedba oken in vrat je prikazana v posebnih ločenih shemah
- vse vidne instalacijske elemente pred dobavo in vgradnjo uskladiti z arhitektom!
- pozicije luči in ostalih vidnih elementov v stropu (senzorji, rešetke, ipd) se izvaja po tlorisih stropov (!) in načrtih instalcij El / SI
- izvedba prebojev v betonih: skladno z načrtom gradbenih kostrukcij in arhitekture, preboje manjših premerov (cevi) izvajati po projektih instalacij
- oznake prebojev P-dim.120 x 40 (dim. dolžina x višina) v cm! SKP = spodnja kota preboja, ZKP = zgornja kota preboja
- vse neizkoriščene preboje v betonih ustrezno požarno in akustično zapreti / zatesniti
- v tlorisih so vrisani preboji vidni v tleh, preboji stropne plošče nad prikazano etažo so vrisani etažo višje
- za vse vidne izvedbe, detajle, barve in materiale predložiti arhitektu vzorec v potrditev
- za vsa morebitna neskladja med projekti in merami je nujno pravočasno opozoriti in konzultirati odgovorne projektante!

Vse mere kontrolirati na licu mesta. V primeru odstopanj od mer, navedenih v načrtih arhitekture ali drugih sestavinah projektne dokumentacije, odstopanja nemudoma javiti vodji projekta!!

KOTA PRITLIČJA = ±0,00 = <000,00> m.n.v.

APORIA, inženirske storitve in projektiranje, d.o.o.
N: Kraška ulica 2, 6210 Sežana
T: +386 40 561 615
E: info@aporia.si
ID za DDV: SI 36872822
Matična št.: 8044996000

Investitor /naročnik: **Kobilarna Lipica d.d. Lipica 5, SI-6210 Sežana**	Objekt /lokacija: **UREDITEV OBJEKTA ITALIJANSKA VILA – OBJEKT LIPICA 1**		
Vsebina risbe:	**POZICIJSKI NAČRT OPREME - NADSTROPJE**		Merilo: **1:50**
Številka projekta:	**255-2020**	Številka načrta:	**255-2020 - A**
Vrsta projekta:	**PZI**	Vrsta načrta:	**1. NAČRT S PODROČJA ARHITEKTURE**
Vodja projekta:	**MAŠA VODOPIVEC, Dott. Mag. in Arch., IT. ZAPS PA-2054**		
Izdelovalec načrtov:	**MAŠA VODOPIVEC, Dott. Mag. in Arch., IT. ZAPS PA-2054**		
Sodelavci:	**TILEN ŠTOLFA u.d.i.g. G-3576, VALENTINA FOJKAR, m.i.a.**		
Datum izdelave:	**OKTOBER 2024**		Št. risbe: **2**



KOŠ ZA SMETI Sm.1

oznaka	**Sm.1**
splošni opis	koš za ločeno zbiranje odpadkov
količina	2
dimenzija	74 x 24 x 108 cm
opis	kot npr. VSE ZA ODPADKE, Komplet treh 60L košev za ločeno zbiranje odpadkov s pokrovi

opombe:
Zelo priljubljen komplet treh košev za ločeno zbiranje odpadkov ima prostornino 3 x 60 litrov, kar skupaj znaša 180 litrov. Koši so v celoti izdelani iz pločevine. Telo koša je v sivi barvi (RAL 9007), pokrovi pa so v modri (RAL 5005), zeleni (RAL 6005) in rumeni (RAL 1018) barvi. V notranjosti koša je držalo za vrečke. Koši omogočajo enostavno zbiranje odpadkov doma, v pisarni, v šoli in drugje.

*na voljo so tudi pokrovi v antracit sivi (RAL 7016), rdeči (RAL 3020) in rjavi (RAL 8025) barvi.

* vso opremo potrdi projektant * * pred vgradnjo opreme vse mere preveriti na licu mesta

APORIA, inženirske storitve in projektiranje, d.o.o.
N: Kraška ulica 2, 6210 Sežana
T: +386 40 561 615
E: info@aporia.si
ID za DDV: SI 36872822
Matična št.: 8044996000

Investitor /naročnik: **Kobilarna Lipica d.d. Lipica 5, SI-6210 Sežana**	Objekt /lokacija: **UREDITEV OBJEKTA ITALIJANSKA VILA – OBJEKT LIPICA 1**		
Vsebina risbe:	**KOŠ ZA SMETI**		Merilo:
Številka projekta:	**255-2020**	Številka načrta:	**255-2020 - A**
Vrsta projekta:	**PZI**	Vrsta načrta:	**1. NAČRT S PODROČJA ARHITEKTURE**
Vodja projekta:	**MAŠA VODOPIVEC, Dott. Mag. in Arch., IT. ZAPS PA-2054**		
Izdelovalec načrtov:	**MAŠA VODOPIVEC, Dott. Mag. in Arch., IT. ZAPS PA-2054**		
Sodelavci:	**TILEN ŠTOLFA u.d.i.g. G-3576, VALENTINA FOJKAR, m.i.a.**		
Datum izdelave:	**OKTOBER 2024**		Št. risbe: **3**



UMIVALNIK Um. 1

oznaka	**Um. 1**
splošni opis	umivalnik
količina	3
dimenzija	50,5 x 35 x 13 cm
opis	kot npr. FERO TERM, Concepto Melody-C 50.5

opombe:
Concepto Melody - C umivalnik modernega pravokotnega dizajna izdelan iz kvalitetne keramike, za vgradnjo na pult. Z luknjo za mešalno armaturo na sredini. Umivalnik je brez preliva. Možnost stenske montaže. Širina umivalnika 50,5 cm, dolžina 35 cm.

* vso opremo potrdi projektant

* * pred vgradnjo opreme vse mere preveriti na licu mesta

APORIA, inženirske storitve in projektiranje, d.o.o.
N: Kraška ulica 2, 6210 Sežana
T: +386 40 561 615
E: info@aporia.si
ID za DDV: SI 36872822
Matična št.: 8044996000

Investitor /naročnik: **Kobilarna Lipica d.d. Lipica 5, SI-6210 Sežana**	Objekt /lokacija: **UREDITEV OBJEKTA ITALIJANSKA VILA – OBJEKT LIPICA 1**		
Vsebina risbe:	**UMIVALNIK**		Merilo:
Številka projekta:	**255-2020**	Številka načrta:	**255-2020 - A**
Vrsta projekta:	**PZI**	Vrsta načrta:	**1. NAČRT S PODROČJA ARHITEKTURE**
Vodja projekta:	**MAŠA VODOPIVEC, Dott. Mag. in Arch., IT. ZAPS PA-2054**		
Izdelovalec načrtov:	**MAŠA VODOPIVEC, Dott. Mag. in Arch., IT. ZAPS PA-2054**		
Sodelavci:	**TILEN ŠTOLFA u.d.i.g. G-3576, VALENTINA FOJKAR, m.i.a.**		
Datum izdelave:	**OKTOBER 2024**		Št. risbe: **4**



ARMATURA ZA UMIVALNIK 1

oznaka	**Au.1**
splošni opis	armatura za umivalnik
količina	3
dimenzija	14,5 x 12,4 cm
opis	kot npr. FERO TERM, Voxort Tea Krom

opombe:
Voxort Tea Krom je enoročna visokotlačna armatura za umivalnik, mat črne barve. Dimenzije izdelka so: višina 14,5 cm in globina 12,4 cm. Pride v kompletu z montažnimi dodatki in dvema priključnima cevma 3/8 "x 35 cm, brez sifona. Voxort Tea Black enoročna mešalna armatura je namenjena nadometni vgradnji. Izdelana je iz kakovostne medenine.

* vso opremo potrdi projektant

* * pred vgradnjo opreme vse mere preveriti na licu mesta

APORIA, inženirske storitve in projektiranje, d.o.o.
N: Kraška ulica 2, 6210 Sežana
T: +386 40 561 615
E: info@aporia.si
ID za DDV: SI 36872822
Matična št.: 8044996000

Investitor /naročnik: **Kobilarna Lipica d.d. Lipica 5, SI-6210 Sežana**	Objekt /lokacija: **UREDITEV OBJEKTA ITALIJANSKA VILA – OBJEKT LIPICA 1**		
Vsebina risbe:	**ARMATURA ZA UMIVALNIK**		Merilo:
Številka projekta:	**255-2020**	Številka načrta:	**255-2020 - A**
Vrsta projekta:	**PZI**	Vrsta načrta:	**1. NAČRT S PODROČJA ARHITEKTURE**
Vodja projekta:	**MAŠA VODOPIVEC, Dott. Mag. in Arch., IT. ZAPS PA-2054**		
Izdelovalec načrtov:	**MAŠA VODOPIVEC, Dott. Mag. in Arch., IT. ZAPS PA-2054**		
Sodelavci:	**TILEN ŠTOLFA u.d.i.g. G-3576, VALENTINA FOJKAR, m.i.a.**		
Datum izdelave:	**OKTOBER 2024**		Št. risbe: **5**



OGLEDALO Og.1

oznaka	**Og.1**
splošni opis	ogledalo
količina	3
dimenzija	Og.1 (Ø 60 cm)
opis	kot npr. ROTSUND, belo

opombe:
Okvir na spodnjem delu ogledala lahko služi kot polica za odlaganje.
Okvir: Večplastno lepljen furnir, papirnata folija, toniran prosojni lak

* vso opremo potrdi projektant

* * pred vgradnjo opreme vse mere preveriti na licu mesta

APORIA, inženirske storitve in projektiranje, d.o.o.
N: Kraška ulica 2, 6210 Sežana
T: +386 40 561 615
E: info@aporia.si
ID za DDV: SI 36872822
Matična št.: 8044996000

Investitor /naročnik:	Objekt /lokacija:
Kobilarna Lipica d.d. **Lipica 5,** **SI-6210 Sežana**	**UREDITEV OBJEKTA ITALIJANSKA VILA – OBJEKT LIPICA 1**

Vsebina risbe:	**OGLEDALO**		Merilo:
Številka projekta:	**255-2020**	Številka načrta:	**255-2020 - A**
Vrsta projekta:	**PZI**	Vrsta načrta:	**1. NAČRT S PODROČJA ARHITEKTURE**
Vodja projekta:	**MAŠA VODOPIVEC, Dott. Mag. in Arch., IT. ZAPS PA-2054**		
Izdelovalec načrtov:	**MAŠA VODOPIVEC, Dott. Mag. in Arch., IT. ZAPS PA-2054**		
Sodelavci:	**TILEN ŠTOLFA u.d.i.g. G-3576,** **VALENTINA FOJKAR, m.i.a.**		
Datum izdelave:	**OKTOBER 2024**		Št. risbe: **6**



TUŠ KAD Tu.1

oznaka	**Tu.1**
splošni opis	tuš kad
količina	1
dimenzija	100 x 80
opis	kot npr. FERO TERM - Voxort Stella 80/100

opombe:

* vso opremo potrdi projektant

* * pred vgradnjo opreme vse mere preveriti na licu mesta

APORIA, inženirske storitve in projektiranje, d.o.o.
N: Kraška ulica 2, 6210 Sežana
T: +386 40 561 615
E: info@aporia.si
ID za DDV: SI 36872822
Matična št.: 8044996000

Investitor /naročnik: **Kobilarna Lipica d.d.** **Lipica 5,** **SI-6210 Sežana**	Objekt /lokacija: **UREDITEV OBJEKTA ITALIJANSKA VILA – OBJEKT LIPICA 1**		
Vsebina risbe:	**TUŠ**		Merilo:
Številka projekta:	**255-2020**	Številka načrta:	**255-2020 - A**
Vrsta projekta:	**PZI**	Vrsta načrta:	**1. NAČRT S PODROČJA ARHITEKTURE**
Vodja projekta:	**MAŠA VODOPIVEC, Dott. Mag. in Arch., IT. ZAPS PA-2054**		
Izdelovalec načrtov:	**MAŠA VODOPIVEC, Dott. Mag. in Arch., IT. ZAPS PA-2054**		
Sodelavci:	**TILEN ŠTOLFA u.d.i.g. G-3576,** **VALENTINA FOJKAR, m.i.a.**		
Datum izdelave:	**OKTOBER 2024**		Št. risbe: **7**



TUŠ ARMATURA

oznaka	
splošni opis	tuš armatura
količina	1
dimenzija	
opis	kot npr. FERO TERM - Voxort Emba Krom

opombe:
- Enoročna armatura za prho s stikalom
- Montaža na steno
- Barva: krom
- Razdalja: 15 - 20 cm
- Priključek: 1/2"" z ekscentri
- Dolžina tuš cevi: 150 cm
- Pretok: 22,90 l/min (3 bari)
- Tuš slušalka in keramična kartuša
- Material: medenina

* vso opremo potrdi projektant

* * pred vgradnjo opreme vse mere preveriti na licu mesta

APORIA, inženirske storitve in projektiranje, d.o.o.
N: Kraška ulica 2, 6210 Sežana
T: +386 40 561 615
E: info@aporia.si
ID za DDV: SI 36872822
Matična št.: 8044996000

Investitor /naročnik: **Kobilarna Lipica d.d. Lipica 5, SI-6210 Sežana**	Objekt /lokacija: **UREDITEV OBJEKTA ITALIJANSKA VILA – OBJEKT LIPICA 1**		
Vsebina risbe:	**ARMATURA ZA TUŠ**		Merilo:
Številka projekta:	**255-2020**	Številka načrta:	**255-2020 - A**
Vrsta projekta:	**PZI**	Vrsta načrta:	**1. NAČRT S PODROČJA ARHITEKTURE**
Vodja projekta:	**MAŠA VODOPIVEC, Dott. Mag. in Arch., IT. ZAPS PA-2054**		
Izdelovalec načrtov:	**MAŠA VODOPIVEC, Dott. Mag. in Arch., IT. ZAPS PA-2054**		
Sodelavci:	**TILEN ŠTOLFA u.d.i.g. G-3576, VALENTINA FOJKAR, m.i.a.**		
Datum izdelave:	**OKTOBER 2024**		Št. risbe: **8**



WC ŠKOLJKA Sk.1

oznaka	**Sk.1**
splošni opis	wc školjka
količina	3
dimenzija	x
opis	kot npr. FERO TERM, Ideal Standard Tesi Aqua Blade, Izdelek: V38633

opombe:

* vso opremo potrdi projektant

* * pred vgradnjo opreme vse mere preveriti na licu mesta

APORIA, inženirske storitve in projektiranje, d.o.o.
N: Kraška ulica 2, 6210 Sežana
T: +386 40 561 615
E: info@aporia.si
ID za DDV: SI 36872822
Matična št.: 8044996000

Investitor /naročnik: **Kobilarna Lipica d.d. Lipica 5, SI-6210 Sežana**	Objekt /lokacija: **UREDITEV OBJEKTA ITALIJANSKA VILA – OBJEKT LIPICA 1**		
Vsebina risbe:	**ŠKOLJKA**		Merilo:
Številka projekta:	**255-2020**	Številka načrta:	**255-2020 - A**
Vrsta projekta:	**PZI**	Vrsta načrta:	**1. NAČRT S PODROČJA ARHITEKTURE**
Vodja projekta:	**MAŠA VODOPIVEC, Dott. Mag. in Arch., IT. ZAPS PA-2054**		
Izdelovalec načrtov:	**MAŠA VODOPIVEC, Dott. Mag. in Arch., IT. ZAPS PA-2054**		
Sodelavci:	**TILEN ŠTOLFA u.d.i.g. G-3576, VALENTINA FOJKAR, m.i.a.**		
Datum izdelave:	**OKTOBER 2024**		Št. risbe: **9**

PISOAR

oznaka	**Pi.1**
splošni opis	pisoar
količina	1
dimenzija	29 x 30 x 66 cm (širina, globina, višina)
opis	Za priključitev na podometno krmiljenje pisoarjev za pnevmatsko ali IR elektronsko varčevalno splakovanje. V beli barvi. kot npr. ALICE CERAMICA, 22260101 Orinatoio sospeso Form con fotocellula




* vso opremo potrdi projektant

* * pred vgradnjo opreme vse mere preveriti na licu mesta

APORIA, inženirske storitve in projektiranje, d.o.o.
N: Kraška ulica 2, 6210 Sežana
T: +386 40 561 615
E: info@aporia.si
ID za DDV: SI 36872822
Matična št.: 8044996000

Investitor /naročnik: **Kobilarna Lipica d.d.** **Lipica 5,** **SI-6210 Sežana**	Objekt /lokacija: **UREDITEV OBJEKTA ITALIJANSKA VILA – OBJEKT LIPICA 1**

Vsebina risbe:	**PISOAR**		Merilo:
Številka projekta:	**255-2020**	Številka načrta:	**255-2020 - A**
Vrsta projekta:	**PZI**	Vrsta načrta:	**1. NAČRT S PODROČJA ARHITEKTURE**
Vodja projekta:	**MAŠA VODOPIVEC, Dott. Mag. in Arch., IT. ZAPS PA-2054**		
Izdelovalec načrtov:	**MAŠA VODOPIVEC, Dott. Mag. in Arch., IT. ZAPS PA-2054**		
Sodelavci:	**TILEN ŠTOLFA u.d.i.g. G-3576,** **VALENTINA FOJKAR, m.i.a.**		
Datum izdelave:	**OKTOBER 2024**		Št. risbe: **10**

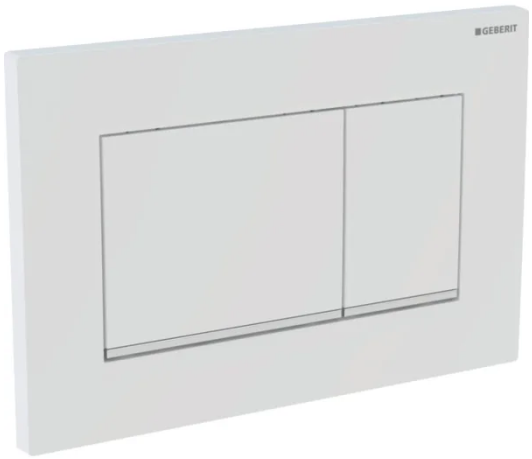

AKTIVIRNA TIPKA 1

oznaka	**-**
splošni opis	Aktivirna tipka za straniščne školjke
količina	3
dimenzija	24,6 x 16,4 cm
opis	Aktivirna tipka s površino easy-to-clean iz visokokakovostne plastike. Panel in tipke v beli mat lakirani barvi. Varčno dvokoličinsko splakovanje. kot npr. GEBERIT, SIGMA30 - 115.883.01.1

* vso opremo potrdi projektant

* * pred vgradnjo opreme vse mere preveriti na licu mesta

APORIA, inženirske storitve in projektiranje, d.o.o.
N: Kraška ulica 2, 6210 Sežana
T: +386 40 561 615
E: info@aporia.si
ID za DDV: SI 36872822
Matična št.: 8044996000

Investitor /naročnik:	Objekt /lokacija:
Kobilarna Lipica d.d. **Lipica 5,** **SI-6210 Sežana**	**UREDITEV OBJEKTA ITALIJANSKA VILA – OBJEKT LIPICA 1**

Vsebina risbe:	**AKTIVIRNA TIPKA 1**		Merilo:
Številka projekta:	**255-2020**	Številka načrta:	**255-2020 - A**
Vrsta projekta:	**PZI**	Vrsta načrta:	**1. NAČRT S PODROČJA ARHITEKTURE**
Vodja projekta:	**MAŠA VODOPIVEC, Dott. Mag. in Arch., IT. ZAPS PA-2054**		
Izdelovalec načrtov:	**MAŠA VODOPIVEC, Dott. Mag. in Arch., IT. ZAPS PA-2054**		
Sodelavci:	**TILEN ŠTOLFA u.d.i.g. G-3576,** **VALENTINA FOJKAR, m.i.a.**		
Datum izdelave:	**OKTOBER 2024**		Št. risbe: **11**

AKTIVIRNA TIPKA 2

oznaka	
splošni opis	Aktivirna tipka za pisoar
količina	1
dimenzija	13 x 13 cm
opis	Aktivirna tipka s pnevmatskim aktiviranjem. Iz visokokakovostne plastike. Panel in tipke v beli barvi, okrasni obroč v krom barvi. kot npr. GEBERIT, Krmiljenje Geberit za pisoarje s pnevmatskim aktiviranjem splakovanja, aktivirna tipka tip 10, 116.015.KJ.1



* vso opremo potrdi projektant

* * pred vgradnjo opreme vse mere preveriti na licu mesta

APORIA, inženirske storitve in projektiranje, d.o.o.
N: Kraška ulica 2, 6210 Sežana
T: +386 40 561 615
E: info@aporia.si
ID za DDV: SI 36872822
Matična št.: 8044996000

Investitor /naročnik: **Kobilarna Lipica d.d.** **Lipica 5,** **SI-6210 Sežana**	Objekt /lokacija: **UREDITEV OBJEKTA ITALIJANSKA VILA – OBJEKT LIPICA 1**

Vsebina risbe:	**AKTIVIRNA TIPKA 2**		Merilo:
Številka projekta:	**255-2020**	Številka načrta:	**255-2020 - A**
Vrsta projekta:	**PZI**	Vrsta načrta:	**1. NAČRT S PODROČJA ARHITEKTURE**
Vodja projekta:	**MAŠA VODOPIVEC, Dott. Mag. in Arch., IT. ZAPS PA-2054**		
Izdelovalec načrtov:	**MAŠA VODOPIVEC, Dott. Mag. in Arch., IT. ZAPS PA-2054**		
Sodelavci:	**TILEN ŠTOLFA u.d.i.g. G-3576,** **VALENTINA FOJKAR, m.i.a.**		
Datum izdelave:	**OKTOBER 2024**		Št. risbe: **12**



SPLAKOVALNIK 1

oznaka	**Sp.1**
splošni opis	podometni splakovalnik za straniščno školjko
količina	3
dimenzija	50 x 112 cm (širina, višina)
opis	Montažni element Geberit Duofix s podometnim splakovalnikom Sigma 12 cm, za stensko WC školjko, aktiviranje spredaj, vgradna višina elementa H=112 cm kot npr. GEBERIT, podometni splakovalnik Geberit Duofix, 111.311.00.5

* vso opremo potrdi projektant

* * pred vgradnjo opreme vse mere preveriti na licu mesta

APORIA, inženirske storitve in projektiranje, d.o.o.
N: Kraška ulica 2, 6210 Sežana
T: +386 40 561 615
E: info@aporia.si
ID za DDV: SI 36872822
Matična št.: 8044996000

Investitor /naročnik: **Kobilarna Lipica d.d.** **Lipica 5,** **SI-6210 Sežana**	Objekt /lokacija: **UREDITEV OBJEKTA ITALIJANSKA VILA – OBJEKT LIPICA 1**		
Vsebina risbe:	**SPLAKOVALNIK 1**		Merilo:
Številka projekta:	**255-2020**	Številka načrta:	**255-2020 - A**
Vrsta projekta:	**PZI**	Vrsta načrta:	**1. NAČRT S PODROČJA ARHITEKTURE**
Vodja projekta:	**MAŠA VODOPIVEC, Dott. Mag. in Arch., IT. ZAPS PA-2054**		
Izdelovalec načrtov:	**MAŠA VODOPIVEC, Dott. Mag. in Arch., IT. ZAPS PA-2054**		
Sodelavci:	**TILEN ŠTOLFA u.d.i.g. G-3576,** **VALENTINA FOJKAR, m.i.a.**		
Datum izdelave:	**OKTOBER 2024**		Št. risbe: **13**

SPLAKOVALNIK 2

oznaka	**Sp.2**
splošni opis	splakovalnik za pisoar
količina	1
dimenzija	50 x 112-130 x 7,5 cm (širina, višina, globina)
opis	Za univerzalno vzidavo, za stensko montažo. kot npr. GEBERIT, element Geberit Duofix za pisoar, 112-130 cm, univerzalni, 111.620.00.1



* vso opremo potrdi projektant

* * pred vgradnjo opreme vse mere preveriti na licu mesta

APORIA, inženirske storitve in projektiranje, d.o.o.
N: Kraška ulica 2, 6210 Sežana
T: +386 40 561 615
E: info@aporia.si
ID za DDV: SI 36872822
Matična št.: 8044996000

Investitor /naročnik: **Kobilarna Lipica d.d.** **Lipica 5,** **SI-6210 Sežana**	Objekt /lokacija: **UREDITEV OBJEKTA ITALIJANSKA VILA – OBJEKT LIPICA 1**

Vsebina risbe:	**SPLAKOVALNIK 2**		Merilo:
Številka projekta:	**255-2020**	Številka načrta:	**255-2020 - A**
Vrsta projekta:	**PZI**	Vrsta načrta:	**1. NAČRT S PODROČJA ARHITEKTURE**
Vodja projekta:	**MAŠA VODOPIVEC, Dott. Mag. in Arch., IT. ZAPS PA-2054**		
Izdelovalec načrtov:	**MAŠA VODOPIVEC, Dott. Mag. in Arch., IT. ZAPS PA-2054**		
Sodelavci:	**TILEN ŠTOLFA u.d.i.g. G-3576,** **VALENTINA FOJKAR, m.i.a.**		
Datum izdelave:	**OKTOBER 2024**		Št. risbe: **14**



SANITARNA ŠČETKA

oznaka	**-**
splošni opis	sanitarna ščetka
količina	3
dimenzija	-
opis	Ščetka za čiščenje straniščne školjke, talna, možna pa je tudi pritrditev na steno. Barva: krom/bela kot npr. VALTEX, Ščetka sanitarna talna ali stenska

* vso opremo potrdi projektant

* * pred vgradnjo opreme vse mere preveriti na licu mesta

APORIA, inženirske storitve in projektiranje, d.o.o.
N: Kraška ulica 2, 6210 Sežana
T: +386 40 561 615
E: info@aporia.si
ID za DDV: SI 36872822
Matična št.: 8044996000

Investitor /naročnik: **Kobilarna Lipica d.d.** **Lipica 5,** **SI-6210 Sežana**	Objekt /lokacija: **UREDITEV OBJEKTA ITALIJANSKA VILA – OBJEKT LIPICA 1**

Vsebina risbe:	**SANITARNA ŠČETKA**		Merilo:
Številka projekta:	**255-2020**	Številka načrta:	**255-2020 - A**
Vrsta projekta:	**PZI**	Vrsta načrta:	**1. NAČRT S PODROČJA ARHITEKTURE**
Vodja projekta:	**MAŠA VODOPIVEC, Dott. Mag. in Arch., IT. ZAPS PA-2054**		
Izdelovalec načrtov:	**MAŠA VODOPIVEC, Dott. Mag. in Arch., IT. ZAPS PA-2054**		
Sodelavci:	**TILEN ŠTOLFA u.d.i.g. G-3576,** **VALENTINA FOJKAR, m.i.a.**		
Datum izdelave:	**OKTOBER 2024**		Št. risbe: **15**



PODAJALNIK TOALETNEGA PAPIRJA

oznaka	**-**
splošni opis	podajalnik toaletnega papirja
količina	3
dimenzija	-
opis	Podajalnik toaletnega papirja ima tih in mehak mehanizem, ki odreže en odmerek toaletnega papirja. Na voljo je več polnil različne kvalitete. Podajalnik se zaklepa s pomočjo ključavnice ali gumba, odvisno od nastavitve. Material ABS plastika v beli in transparentno beli barvi. kot npr. VALTEX, Podajalnik toaletnega papirja LUCART IDENTITY TOILET

* vso opremo potrdi projektant

* * pred vgradnjo opreme vse mere preveriti na licu mesta

APORIA, inženirske storitve in projektiranje, d.o.o.
N: Kraška ulica 2, 6210 Sežana
T: +386 40 561 615
E: info@aporia.si
ID za DDV: SI 36872822
Matična št.: 8044996000

Investitor /naročnik:	Objekt /lokacija:
Kobilarna Lipica d.d. **Lipica 5,** **SI-6210 Sežana**	**UREDITEV OBJEKTA ITALIJANSKA VILA – OBJEKT LIPICA 1**

Vsebina risbe:	**PODAJALNIK TOALETNEGA PAPIRJA**		Merilo:
Številka projekta:	**255-2020**	Številka načrta:	**255-2020 - A**
Vrsta projekta:	**PZI**	Vrsta načrta:	**1. NAČRT S PODROČJA ARHITEKTURE**
Vodja projekta:	**MAŠA VODOPIVEC, Dott. Mag. in Arch., IT. ZAPS PA-2054**		
Izdelovalec načrtov:	**MAŠA VODOPIVEC, Dott. Mag. in Arch., IT. ZAPS PA-2054**		
Sodelavci:	**TILEN ŠTOLFA u.d.i.g. G-3576,** **VALENTINA FOJKAR, m.i.a.**		
Datum izdelave:	**OKTOBER 2024**		Št. risbe: **16**



PODAJALNIK BRISAČ

oznaka	**-**
splošni opis	podajalnik brisač
količina	3
dimenzija	-
opis	Podajalnik brisač primeren za vse prostore. Polnimo ga z zloženimi brisačami (oblike C, V, Z, M, I ipd.) Na voljo so različna polnila, glede na namen uporabe. Podajalnik se zaklepa s pomočjo ključavnice. Material ABS plastika v beli in transparentno beli barvi. kot npr. VALTEX, Podajalnik brisač zloženk LUCART IDENTITY MAXI

* vso opremo potrdi projektant

* * pred vgradnjo opreme vse mere preveriti na licu mesta

APORIA, inženirske storitve in projektiranje, d.o.o.
N: Kraška ulica 2, 6210 Sežana
T: +386 40 561 615
E: info@aporia.si
ID za DDV: SI 36872822
Matična št.: 8044996000

Investitor /naročnik: **Kobilarna Lipica d.d.** **Lipica 5,** **SI-6210 Sežana**	Objekt /lokacija: **UREDITEV OBJEKTA ITALIJANSKA VILA – OBJEKT LIPICA 1**		
Vsebina risbe:	**PODAJALNIK BRISAČ**		Merilo:
Številka projekta:	**255-2020**	Številka načrta:	**255-2020 - A**
Vrsta projekta:	**PZI**	Vrsta načrta:	**1. NAČRT S PODROČJA ARHITEKTURE**
Vodja projekta:	**MAŠA VODOPIVEC, Dott. Mag. in Arch., IT. ZAPS PA-2054**		
Izdelovalec načrtov:	**MAŠA VODOPIVEC, Dott. Mag. in Arch., IT. ZAPS PA-2054**		
Sodelavci:	**TILEN ŠTOLFA u.d.i.g. G-3576,** **VALENTINA FOJKAR, m.i.a.**		
Datum izdelave:	**OKTOBER 2024**		Št. risbe: **17**



MILNIK

oznaka	**-**
splošni opis	milnik
količina	3
dimenzija	-
opis	Po pritisku na gumb na dlan priteče tekoče milo v peni. Milo je pakirano v posebnih kartušah. Odpira se s pomočjo posebnega skritega mehanizma ali ključavnice. Kapaciteta 800 ml. V beli in transparentno beli barvi. kot npr. VALTEX, Milnik LUCART IDENTITY foam soap

* vso opremo potrdi projektant

* * pred vgradnjo opreme vse mere preveriti na licu mesta

APORIA, inženirske storitve in projektiranje, d.o.o.
N: Kraška ulica 2, 6210 Sežana
T: +386 40 561 615
E: info@aporia.si
ID za DDV: SI 36872822
Matična št.: 8044996000

Investitor /naročnik: **Kobilarna Lipica d.d.** **Lipica 5,** **SI-6210 Sežana**	Objekt /lokacija: **UREDITEV OBJEKTA ITALIJANSKA VILA – OBJEKT LIPICA 1**		
Vsebina risbe:	**MILNIK**		Merilo:
Številka projekta:	**255-2020**	Številka načrta:	**255-2020 - A**
Vrsta projekta:	**PZI**	Vrsta načrta:	**1. NAČRT S PODROČJA ARHITEKTURE**
Vodja projekta:	**MAŠA VODOPIVEC, Dott. Mag. in Arch., IT. ZAPS PA-2054**		
Izdelovalec načrtov:	**MAŠA VODOPIVEC, Dott. Mag. in Arch., IT. ZAPS PA-2054**		
Sodelavci:	**TILEN ŠTOLFA u.d.i.g. G-3576,** **VALENTINA FOJKAR, m.i.a.**		
Datum izdelave:	**OKTOBER 2024**		Št. risbe: **18**

TROKADERO

oznaka	**Tr.1**
splošni opis	trokadero + rešetka
količina	1
dimenzija	46 x 53,5 cm
opis	Trokadero iz keramike v beli barvi. kot npr. eHiša ali Merkur; Trokadero BRENTA DOLOMITE J2907 + rešetka za trokadero DOLOMITE 410B



* vso opremo potrdi projektant


* * pred vgradnjo opreme vse mere preveriti na licu mesta

APORIA, inženirske storitve in projektiranje, d.o.o.
N: Kraška ulica 2, 6210 Sežana
T: +386 40 561 615
E: info@aporia.si
ID za DDV: SI 36872822
Matična št.: 8044996000


Investitor /naročnik: **Kobilarna Lipica d.d.** **Lipica 5,** **SI-6210 Sežana**	Objekt /lokacija: **UREDITEV OBJEKTA ITALIJANSKA VILA – OBJEKT LIPICA 1**

Vsebina risbe:	**TROKADERO**		Merilo:
Številka projekta:	**255-2020**	Številka načrta:	**255-2020 - A**
Vrsta projekta:	**PZI**	Vrsta načrta:	**1. NAČRT S PODROČJA ARHITEKTURE**
Vodja projekta:	**MAŠA VODOPIVEC, Dott. Mag. in Arch., IT. ZAPS PA-2054**		
Izdelovalec načrtov:	**MAŠA VODOPIVEC, Dott. Mag. in Arch., IT. ZAPS PA-2054**		
Sodelavci:	**TILEN ŠTOLFA u.d.i.g. G-3576,** **VALENTINA FOJKAR, m.i.a.**		
Datum izdelave:	**OKTOBER 2024**		Št. risbe: **19**

TLORIS

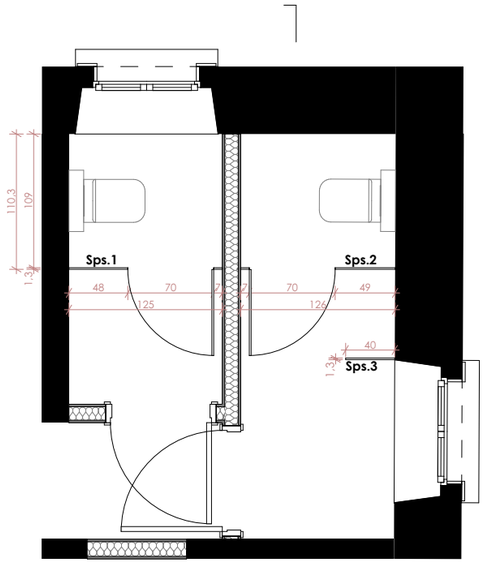

PREREZ

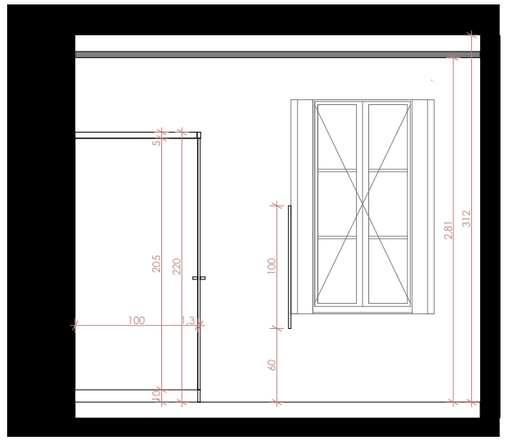

SANITARNE PREGRADNE STENE

oznaka	**Sps.1, Sps.2, Sps.3**
splošni opis	pregradne stene za sanitarije in pisoar
količina	1x Sps.1, 1x Sps.2, 1x Sps.3
dimenzija	Sps.1 (125 x 220 cm), Sps.2 (126 x 220 cm), Sps.3 (100 x 40 cm)
opis	Sps.1 - levo odpiranje, Sps.2 - desno odpiranje Sanitarne pregradne stene z enokrilnimi vrati, izdelane iz kompozitnih plošč debeline 13 mm. Montaža v steno. Vsi potrebni inox spojeni elementi (npr. PBA compact) s samozapiralnimi inox nasadili. Sps.3 - pregradna stena ob pisoarju **Material** Sanitarne pregradne stene iz HPL laminata **Profili** Sistem sanitarnih sten iz Inox profilov **Polnilo** Visokotlačna 100% vodoodporna laminatna plošča, debeline 13 mm, kot npr. Fundermax compact **Kljuka** Inox oprijemalo na zunanji strani in notranji strani **Ključavnica** Inox metuljček za zaklepanje na notranji strani **Barva** Fundermax **0073 NT**, Pale Ivory

* vso opremo potrdi projektant

* * pred vgradnjo opreme vse mere preveriti na licu mesta

OPOMBE:
- oprema je prikazana informativno in se je po teh risbah ne sme izvajati, enako velja za zunanjo ureditev
- vodilni načrt je načrt arhitekture / pri izvedbi obvezno skupaj gledati vse sestavne dele PZI dokumentacije: načrt arhitekture, gradbenih konstrukcij, strojnih instalacij, elektro instalacij, tehnologije ter vse priložene elaborate, sheme in detajle!
- vse mere preveriti na licu mesta, za vsa neskladja pravočasno opozoriti in uskladiti z arhitektom in ostalimi projektanti!
- vse betone izvajati ostrorobo oziroma v dogovoru s projektantom z ustrezno zaključno letvico (odkap, stopnice, ipd.)
- event. napake pri betoniranju (gnezda, luknje itd.) ne polniti z malto, ampak o postopku popravila konzultirati arhitekta!
- ob izvedbi betonov / obrtniških del je nujno gledati izvedbene detajle
- pri izdelavi prebojev v betonih poleg načrta gradbenih konstrukcij nujno gledati tudi arhitekturo in načrte instalacij
- pred in med betoniranjem detajlov dvigalnih jaškov (oblika špalet, doze, stikala, tipke, ipd) nujno kontaktirati izvajalca dvigal
- za izvajanje obrtniških del obvezno gledati priložene sestave tlakov, streh, sten, oblog in stropov ter tehnične popise
- izvedba oken in vrat je prikazana v posebnih ločenih shemah
- vse vidne instalacijske elemente pred dobavo in vgradnjo uskladiti z arhitektom!
- pozicije luči in ostalih vidnih elementov v stropu (senzorji, rešetke, ipd) se izvaja po tlorisih stropov (!) in načrtih instalcij El / SI
- izvedba prebojev v betonih: skladno z načrtom gradbenih kostrukcij in arhitekture, preboje manjših premerov (cevi) izvajati po projektih instalacij
- oznake prebojev P-dim.120 x 40 (dim. dolžina x višina) v cm! SKP = spodnja kota preboja, ZKP = zgornja kota preboja
- vse neizkoriščene preboje v betonih ustrezno požarno in akustično zapreti / zatesniti
- v tlorisih so vrisani preboji vidni v tleh, preboji stropne plošče nad prikazano etažo so vrisani etažo višje
- za vse vidne izvedbe, detajle, barve in materiale predložiti arhitektu vzorec v potrditev
- za vsa morebitna neskladja med projekti in merami je nujno pravočasno opozoriti in konzultirati odgovorne projektante!


Vse mere kontrolirati na licu mesta. V primeru odstopanj od mer, navedenih v načrtih arhitekture ali drugih sestavinah projektne dokumentacije, odstopanja nemudoma javiti vodji projekta!!

KOTA PRITLIČJA = ±0,00 = <000,00> m.n.v.


APORIA, inženirske storitve in projektiranje, d.o.o.
N: Kraška ulica 2, 6210 Sežana
T: +386 40 561 615
E: info@aporia.si
ID za DDV: SI 36872822
Matična št.: 8044996000

Investitor /naročnik: **Kobilarna Lipica d.d. Lipica 5, SI-6210 Sežana**	Objekt /lokacija: **UREDITEV OBJEKTA ITALIJANSKA VILA – OBJEKT LIPICA 1**		
Vsebina risbe:	**SANITARNE PREGRADNE STENE 1,2,3**		Merilo: **1:50**
Številka projekta:	**255-2020**	Številka načrta:	**255-2020 - A**
Vrsta projekta:	**PZI**	Vrsta načrta:	**1. NAČRT S PODROČJA ARHITEKTURE**
Vodja projekta:	**MAŠA VODOPIVEC, Dott. Mag. in Arch., IT. ZAPS PA-2054**		
Izdelovalec načrtov:	**MAŠA VODOPIVEC, Dott. Mag. in Arch., IT. ZAPS PA-2054**		
Sodelavci:	**TILEN ŠTOLFA u.d.i.g. G-3576, VALENTINA FOJKAR, m.i.a.**		
Datum izdelave:	**OKTOBER 2024**		Št. risbe: **20**

TLORIS

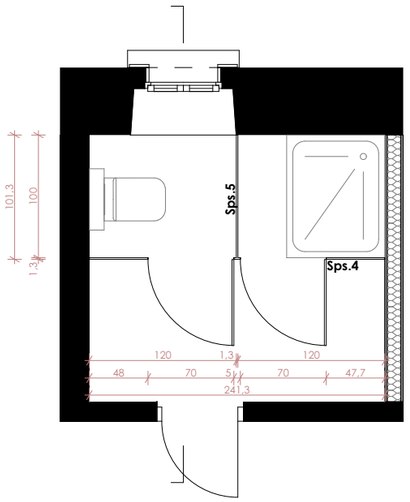

PREREZ

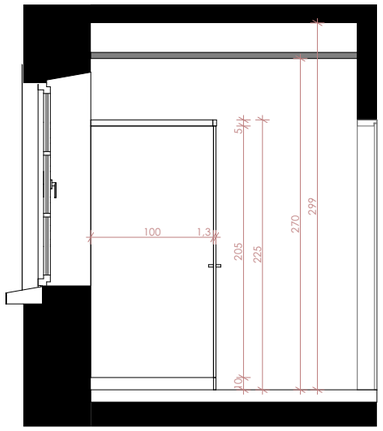

SANITARNE PREGRADNE STENE

oznaka	**Sps.4, Sps.5**
splošni opis	pregradne stene za sanitarije
količina	1x Sps.4, 1x Sps.5
dimenzija	Sps.4 (241,3 x 220 cm), Sps.5 (100 x 220 cm)
opis	Sps.4 - 2x desno odpiranje, Sps.5 - pregradna stena Sanitarne pregradne stene z enokrilnimi vrati, izdelane iz kompozitnih plošč debeline 13 mm. Montaža v steno. Vsi potrebni inox spojeni elementi (npr. PBA compact) s samozapiralnimi inox nasadili. **Material** Sanitarne pregradne stene iz HPL laminata **Profili** Sistem sanitarnih sten iz Inox profilov **Polnilo** Visokotlačna 100% vodoodporna laminatna plošča, debeline 13 mm, kot npr. Fundermax compact **Kljuka** Inox oprijemalo na zunanji strani in notranji strani **Ključavnica** Inox metuljček za zaklepanje na notranji strani **Barva** Fundermax **0073 NT,** Pale Ivory

* vso opremo potrdi projektant

* * pred vgradnjo opreme vse mere preveriti na licu mesta


OPOMBE:
- oprema je prikazana informativno in se je po teh risbah ne sme izvajati, enako velja za zunanjo ureditev
- vodilni načrt je načrt arhitekture / pri izvedbi obvezno skupaj gledati vse sestavne dele PZI dokumentacije: načrt arhitekture, gradbenih konstrukcij, strojnih instalacij, elektro instalacij, tehnologije ter vse priložene elaborate, sheme in detajle!
- vse mere preveriti na licu mesta, za vsa neskladja pravočasno opozoriti in uskladiti z arhitektom in ostalimi projektanti!
- vse betone izvajati ostrorobo oziroma v dogovoru s projektantom z ustrezno zaključno letvico (odkap, stopnice, ipd.)
- event. napake pri betoniranju (gnezda, luknje itd.) ne polniti z malto, ampak o postopku popravila konzultirati arhitekta!
- ob izvedbi betonov / obrtniških del je nujno gledati izvedbene detajle
- pri izdelavi prebojev v betonih poleg načrta gradbenih konstrukcij nujno gledati tudi arhitekturo in načrte instalacij
- pred in med betoniranjem detajlov dvigalnih jaškov (oblika špalet, doze, stikala, tipke, ipd) nujno kontaktirati izvajalca dvigal
- za izvajanje obrtniških del obvezno gledati priložene sestave tlakov, streh, sten, oblog in stropov ter tehnične popise
- izvedba oken in vrat je prikazana v posebnih ločenih shemah
- vse vidne instalacijske elemente pred dobavo in vgradnjo uskladiti z arhitektom!
- pozicije luči in ostalih vidnih elementov v stropu (senzorji, rešetke, ipd) se izvaja po tlorisih stropov (!) in načrtih instalcij El / SI
- izvedba prebojev v betonih: skladno z načrtom gradbenih kostrukcij in arhitekture, preboje manjših premerov (cevi) izvajati po projektih instalacij
- oznake prebojev P-dim.120 x 40 (dim. dolžina x višina) v cm! SKP = spodnja kota preboja, ZKP = zgornja kota preboja
- vse neizkoriščene preboje v betonih ustrezno požarno in akustično zapreti / zatesniti
- v tlorisih so vrisani preboji vidni v tleh, preboji stropne plošče nad prikazano etažo so vrisani etažo višje
- za vse vidne izvedbe, detajle, barve in materiale predložiti arhitektu vzorec v potrditev
- za vsa morebitna neskladja med projekti in merami je nujno pravočasno opozoriti in konzultirati odgovorne projektante!

Vse mere kontrolirati na licu mesta. V primeru odstopanj od mer, navedenih v načrtih arhitekture ali drugih sestavinah projektne dokumentacije, odstopanja nemudoma javiti vodji projekta!!

KOTA PRITLIČJA = ±0,00 = <000,00> m.n.v.

APORIA, inženirske storitve in projektiranje, d.o.o.
N: Kraška ulica 2, 6210 Sežana
T: +386 40 561 615
E: info@aporia.si
ID za DDV: SI 36872822
Matična št.: 8044996000

Investitor /naročnik: **Kobilarna Lipica d.d. Lipica 5, SI-6210 Sežana**	Objekt /lokacija: **UREDITEV OBJEKTA ITALIJANSKA VILA – OBJEKT LIPICA 1**		
Vsebina risbe:	**SANITARNE PREGRADNE STENE 4,5**		Merilo: **1:50**
Številka projekta:	**255-2020**	Številka načrta:	**255-2020 - A**
Vrsta projekta:	**PZI**	Vrsta načrta:	**1. NAČRT S PODROČJA ARHITEKTURE**
Vodja projekta:	**MAŠA VODOPIVEC, Dott. Mag. in Arch., IT. ZAPS PA-2054**		
Izdelovalec načrtov:	**MAŠA VODOPIVEC, Dott. Mag. in Arch., IT. ZAPS PA-2054**		
Sodelavci:	**TILEN ŠTOLFA u.d.i.g. G-3576, VALENTINA FOJKAR, m.i.a.**		
Datum izdelave:	**OKTOBER 2024**		Št. risbe: **21**

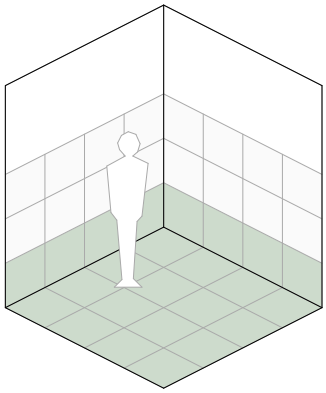



TALNA KERAMIKA


oznaka	**-**
splošni opis	talne ploščice
količina	-
dimenzija	60 x 60 cm
opis	Pastelno zelene barve. Protizdrsna keramika R10. kot npr. Dado Ceramica Paint Salvia

* vso opremo potrdi projektant

* * pred vgradnjo opreme vse mere preveriti na licu mesta

APORIA, inženirske storitve in projektiranje, d.o.o.
N: Kraška ulica 2, 6210 Sežana
T: +386 40 561 615
E: info@aporia.si
ID za DDV: SI 36872822
Matična št.: 8044996000

Investitor /naročnik: **Kobilarna Lipica d.d.** **Lipica 5,** **SI-6210 Sežana**	Objekt /lokacija: **UREDITEV OBJEKTA ITALIJANSKA VILA – OBJEKT LIPICA 1**		
Vsebina risbe:	**TALNA KERAMIKA**		Merilo:
Številka projekta:	**255-2020**	Številka načrta:	**255-2020 - A**
Vrsta projekta:	**PZI**	Vrsta načrta:	**1. NAČRT S PODROČJA ARHITEKTURE**
Vodja projekta:	**MAŠA VODOPIVEC, Dott. Mag. in Arch., IT. ZAPS PA-2054**		
Izdelovalec načrtov:	**MAŠA VODOPIVEC, Dott. Mag. in Arch., IT. ZAPS PA-2054**		
Sodelavci:	**TILEN ŠTOLFA u.d.i.g. G-3576,** **VALENTINA FOJKAR, m.i.a.**		
Datum izdelave:	**OKTOBER 2024**		Št. risbe: **22**

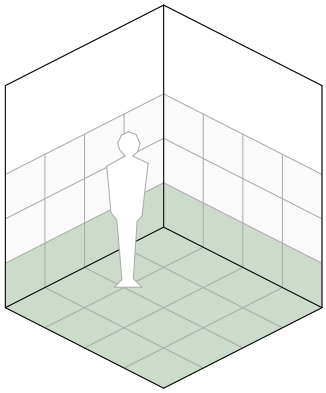



STENSKA KERAMIKA

oznaka	**-**
splošni opis	stenske ploščice
količina	-
dimenzija	60 x 60 cm
opis	Prvi pas pastelno zelene barve, vsi naslednji bele barve. Protizdrsna keramika R10. kot npr. Dado Ceramica Paint White in Dado Ceramica Paint Salvia

* vso opremo potrdi projektant

* * pred vgradnjo opreme vse mere preveriti na licu mesta

APORIA, inženirske storitve in projektiranje, d.o.o.
N: Kraška ulica 2, 6210 Sežana
T: +386 40 561 615
E: info@aporia.si
ID za DDV: SI 36872822
Matična št.: 8044996000

Investitor /naročnik: **Kobilarna Lipica d.d.** **Lipica 5,** **SI-6210 Sežana**	Objekt /lokacija: **UREDITEV OBJEKTA ITALIJANSKA VILA – OBJEKT LIPICA 1**		
Vsebina risbe:	**STENSKA KERAMIKA**		Merilo:
Številka projekta:	**255-2020**	Številka načrta:	**255-2020 - A**
Vrsta projekta:	**PZI**	Vrsta načrta:	**1. NAČRT S PODROČJA ARHITEKTURE**
Vodja projekta:	**MAŠA VODOPIVEC, Dott. Mag. in Arch., IT. ZAPS PA-2054**		
Izdelovalec načrtov:	**MAŠA VODOPIVEC, Dott. Mag. in Arch., IT. ZAPS PA-2054**		
Sodelavci:	**TILEN ŠTOLFA u.d.i.g. G-3576,** **VALENTINA FOJKAR, m.i.a.**		
Datum izdelave:	**OKTOBER 2024**		Št. risbe: **23**

Ko.1



Ko.2



KUHINJSKA OMARA 1, 2

oznaka	**Ko.1, Ko.2**
splošni opis	kuhinjska omara
količina	1x Ko.1, 1x Ko.2
dimenzija	Ko.1 (98 x 90 x 60 cm), Ko.1 (60 x 90 x 60 cm) (širina, višina, globina)
opis	Kuhinjski spodnji elementi za shranjevanje. V beli barvi. kot npr. lesnina XXXL, Kuhinjska spodnja omarica št. izdelka 1875000505

* vso opremo potrdi projektant

* * pred vgradnjo opreme vse mere preveriti na licu mesta

APORIA, inženirske storitve in projektiranje, d.o.o.
N: Kraška ulica 2, 6210 Sežana
T: +386 40 561 615
E: info@aporia.si
ID za DDV: SI 36872822
Matična št.: 8044996000

Investitor /naročnik: **Kobilarna Lipica d.d.** **Lipica 5,** **SI-6210 Sežana**	Objekt /lokacija: **UREDITEV OBJEKTA ITALIJANSKA VILA – OBJEKT LIPICA 1**

Vsebina risbe:	**KUHINJSKA OMARA 1,2**		Merilo:
Številka projekta:	**255-2020**	Številka načrta:	**255-2020 - A**
Vrsta projekta:	**PZI**	Vrsta načrta:	**1. NAČRT S PODROČJA ARHITEKTURE**
Vodja projekta:	**MAŠA VODOPIVEC, Dott. Mag. in Arch., IT. ZAPS PA-2054**		
Izdelovalec načrtov:	**MAŠA VODOPIVEC, Dott. Mag. in Arch., IT. ZAPS PA-2054**		
Sodelavci:	**TILEN ŠTOLFA u.d.i.g. G-3576,** **VALENTINA FOJKAR, m.i.a.**		
Datum izdelave:	**OKTOBER 2024**		Št. risbe: **24**



KUHINJSKA OMARA 3

oznaka	**Ko.3**
splošni opis	kuhinjska omara
količina	2x
dimenzija	60 x 90 x 60 cm (širina, višina, globina)
opis	Kuhinjski spodnji element za korito. V beli barvi. kot npr. lesnina XXXL, Kuhinjska spodnja omarica št. izdelka 1875000504


* vso opremo potrdi projektant

* * pred vgradnjo opreme vse mere preveriti na licu mesta

APORIA, inženirske storitve in projektiranje, d.o.o.
N: Kraška ulica 2, 6210 Sežana
T: +386 40 561 615
E: info@aporia.si
ID za DDV: SI 36872822
Matična št.: 8044996000

Investitor /naročnik: **Kobilarna Lipica d.d.** **Lipica 5,** **SI-6210 Sežana**	Objekt /lokacija: **UREDITEV OBJEKTA ITALIJANSKA VILA – OBJEKT LIPICA 1**

Vsebina risbe:	**KUHINJSKA OMARA 3**		Merilo:
Številka projekta:	**255-2020**	Številka načrta:	**255-2020 - A**
Vrsta projekta:	**PZI**	Vrsta načrta:	**1. NAČRT S PODROČJA ARHITEKTURE**
Vodja projekta:	**MAŠA VODOPIVEC, Dott. Mag. in Arch., IT. ZAPS PA-2054**		
Izdelovalec načrtov:	**MAŠA VODOPIVEC, Dott. Mag. in Arch., IT. ZAPS PA-2054**		
Sodelavci:	**TILEN ŠTOLFA u.d.i.g. G-3576,** **VALENTINA FOJKAR, m.i.a.**		
Datum izdelave:	**OKTOBER 2024**		Št. risbe: **25**

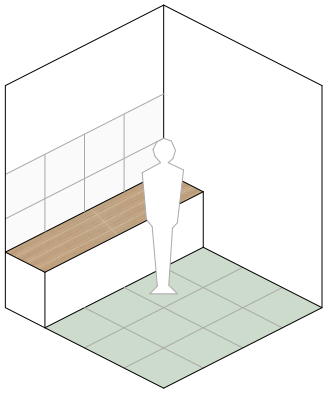



KUHINJSKI PULT

oznaka	**Kp.1**
splošni opis	kuhinjski pult
količina	1
dimenzija	Kp.1 (210 x 60 cm)
opis	Kuhinjska plošča odporna na praske in obrabo z zarobljenim sprednjim robom. V barvi svetlega lesa kot npr. BAUHAUS, Delovna plošča Kronospan -hrast Sonoma



* vso opremo potrdi projektant

* * pred vgradnjo opreme vse mere preveriti na licu mesta

APORIA, inženirske storitve in projektiranje, d.o.o.
N: Kraška ulica 2, 6210 Sežana
T: +386 40 561 615
E: info@aporia.si
ID za DDV: SI 36872822
Matična št.: 8044996000

Investitor /naročnik:	Objekt /lokacija:
Kobilarna Lipica d.d. **Lipica 5,** **SI-6210 Sežana**	**UREDITEV OBJEKTA ITALIJANSKA VILA – OBJEKT LIPICA 1**

Vsebina risbe:	**KUHINJSKI PULT**		Merilo:
Številka projekta:	**255-2020**	Številka načrta:	**255-2020 - A**
Vrsta projekta:	**PZI**	Vrsta načrta:	**1. NAČRT S PODROČJA ARHITEKTURE**
Vodja projekta:	**MAŠA VODOPIVEC, Dott. Mag. in Arch., IT. ZAPS PA-2054**		
Izdelovalec načrtov:	**MAŠA VODOPIVEC, Dott. Mag. in Arch., IT. ZAPS PA-2054**		
Sodelavci:	**TILEN ŠTOLFA u.d.i.g. G-3576,** **VALENTINA FOJKAR, m.i.a.**		
Datum izdelave:	**OKTOBER 2024**		Št. risbe: **26**



POMIVALNO KORITO

oznaka	**Pk.1**
splošni opis	pomivalno korito
količina	1
dimenzija	49 x 50 x 20 cm (širina, dolžina, globina korita)
opis	Inox material, površinsko poravnana vgradnja kot npr. FERO TERM, CONCEPTO SHARP 49/50

* vso opremo potrdi projektant

* * pred vgradnjo opreme vse mere preveriti na licu mesta

APORIA, inženirske storitve in projektiranje, d.o.o.
N: Kraška ulica 2, 6210 Sežana
T: +386 40 561 615
E: info@aporia.si
ID za DDV: SI 36872822
Matična št.: 8044996000

Investitor /naročnik: **Kobilarna Lipica d.d.** **Lipica 5,** **SI-6210 Sežana**	Objekt /lokacija: **UREDITEV OBJEKTA ITALIJANSKA VILA – OBJEKT LIPICA 1**		
Vsebina risbe:	**POMIVALNO KORITO**		Merilo:
Številka projekta:	**255-2020**	Številka načrta:	**255-2020 - A**
Vrsta projekta:	**PZI**	Vrsta načrta:	**1. NAČRT S PODROČJA ARHITEKTURE**
Vodja projekta:	**MAŠA VODOPIVEC, Dott. Mag. in Arch., IT. ZAPS PA-2054**		
Izdelovalec načrtov:	**MAŠA VODOPIVEC, Dott. Mag. in Arch., IT. ZAPS PA-2054**		
Sodelavci:	**TILEN ŠTOLFA u.d.i.g. G-3576,** **VALENTINA FOJKAR, m.i.a.**		
Datum izdelave:	**OKTOBER 2024**		Št. risbe: **27**



ARMATURA ZA POMIVALNO KORITO

oznaka	**Ak.1**
splošni opis	armatura za pomivalno korito
količina	1
dimenzija	33,80 cm (višina)
opis	Krom barva, stoječa vgradnja kot npr. HANSGROHE FOCUS 260

* vso opremo potrdi projektant

* * pred vgradnjo opreme vse mere preveriti na licu mesta

APORIA, inženirske storitve in projektiranje, d.o.o.
N: Kraška ulica 2, 6210 Sežana
T: +386 40 561 615
E: info@aporia.si
ID za DDV: SI 36872822
Matična št.: 8044996000

Investitor /naročnik: **Kobilarna Lipica d.d.** **Lipica 5,** **SI-6210 Sežana**	Objekt /lokacija: **UREDITEV OBJEKTA ITALIJANSKA VILA – OBJEKT LIPICA 1**		
Vsebina risbe:	**ARMATURA ZA POMIVALNO KORITO**		Merilo:
Številka projekta:	**255-2020**	Številka načrta:	**255-2020 - A**
Vrsta projekta:	**PZI**	Vrsta načrta:	**1. NAČRT S PODROČJA ARHITEKTURE**
Vodja projekta:	**MAŠA VODOPIVEC, Dott. Mag. in Arch., IT. ZAPS PA-2054**		
Izdelovalec načrtov:	**MAŠA VODOPIVEC, Dott. Mag. in Arch., IT. ZAPS PA-2054**		
Sodelavci:	**TILEN ŠTOLFA u.d.i.g. G-3576,** **VALENTINA FOJKAR, m.i.a.**		
Datum izdelave:	**OKTOBER 2024**		Št. risbe: **28**



VISOKA OMARA Vo.1

oznaka	**Vo.1**
splošni opis	visoka omara s policami
količina	18
dimenzija	80 x 37 x 200 cm
opis	kot npr. Ikea Metod, bela/Havstorp zelena

opombe:
Ročaji so naprodaj ločeno, predlagan je ročaj Ikea Latthet, bele barve, 13 cm.





APORIA, inženirske storitve in projektiranje, d.o.o.
N: Kraška ulica 2, 6210 Sežana
T: +386 40 561 615
E: info@aporia.si
ID za DDV: SI 36872822
Matična št.: 8044996000

Investitor /naročnik: **Kobilarna Lipica d.d.** **Lipica 5,** **SI-6210 Sežana**	Objekt /lokacija: **UREDITEV OBJEKTA ITALIJANSKA VILA – OBJEKT LIPICA 1**

Vsebina risbe:	**VISOKA OMARA 1**		Merilo:
Številka projekta:	**255-2020**	Številka načrta:	**255-2020 - A**
Vrsta projekta:	**PZI**	Vrsta načrta:	**1. NAČRT S PODROČJA ARHITEKTURE**
Vodja projekta:	**MAŠA VODOPIVEC, Dott. Mag. in Arch., IT. ZAPS PA-2054**		
Izdelovalec načrtov:	**MAŠA VODOPIVEC, Dott. Mag. in Arch., IT. ZAPS PA-2054**		
Sodelavci:	**TILEN ŠTOLFA u.d.i.g. G-3576,** **VALENTINA FOJKAR, m.i.a.**		
Datum izdelave:	**OKTOBER 2024**		Št. risbe: **29**



VISOKA OMARA Vo.2

oznaka	**Vo.2**
splošni opis	visoka omara s policami
količina	5
dimenzija	80 x 37 x 200 cm
opis	kot npr. Ikea Metod, bela/Veddinge bela




opombe:
Ročaji so naprodaj ločeno, predlagan je ročaj Ikea Latthet, bele barve, 13 cm.



APORIA, inženirske storitve in projektiranje, d.o.o.
N: Kraška ulica 2, 6210 Sežana
T: +386 40 561 615
E: info@aporia.si
ID za DDV: SI 36872822
Matična št.: 8044996000

Investitor /naročnik:	Objekt /lokacija:
Kobilarna Lipica d.d. **Lipica 5,** **SI-6210 Sežana**	**UREDITEV OBJEKTA ITALIJANSKA VILA – OBJEKT LIPICA 1**

Vsebina risbe:	**VISOKA OMARA 2**		Merilo:
Številka projekta:	**255-2020**	Številka načrta:	**255-2020 - A**
Vrsta projekta:	**PZI**	Vrsta načrta:	**1. NAČRT S PODROČJA ARHITEKTURE**
Vodja projekta:	**MAŠA VODOPIVEC, Dott. Mag. in Arch., IT. ZAPS PA-2054**		
Izdelovalec načrtov:	**MAŠA VODOPIVEC, Dott. Mag. in Arch., IT. ZAPS PA-2054**		
Sodelavci:	**TILEN ŠTOLFA u.d.i.g. G-3576,** **VALENTINA FOJKAR, m.i.a.**		
Datum izdelave:	**OKTOBER 2024**		Št. risbe: **30**

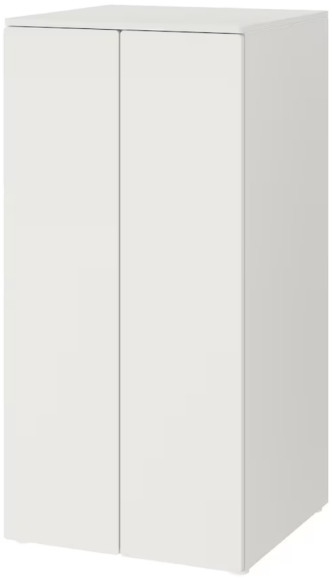

NIZKA OMARA No.1

oznaka	**No.1**
splošni opis	omara s 3 policami
količina	8
dimenzija	60 x 57 x 123 cm
opis	kot npr. Ikea Smastad / Platsa, bele barve



opombe:
Ročaji so naprodaj ločeno, predlagan je ročaj Ikea Latthet, bele barve, 13 cm. Police so naprodaj ločeno.



APORIA, inženirske storitve in projektiranje, d.o.o.
N: Kraška ulica 2, 6210 Sežana
T: +386 40 561 615
E: info@aporia.si
ID za DDV: SI 36872822
Matična št.: 8044996000

Investitor /naročnik:	Objekt /lokacija:
Kobilarna Lipica d.d. **Lipica 5,** **SI-6210 Sežana**	**UREDITEV OBJEKTA ITALIJANSKA VILA – OBJEKT LIPICA 1**

Vsebina risbe:	**NIZKA OMARA 1**		Merilo:
Številka projekta:	**255-2020**	Številka načrta:	**255-2020 - A**
Vrsta projekta:	**PZI**	Vrsta načrta:	**1. NAČRT S PODROČJA ARHITEKTURE**
Vodja projekta:	**MAŠA VODOPIVEC, Dott. Mag. in Arch., IT. ZAPS PA-2054**		
Izdelovalec načrtov:	**MAŠA VODOPIVEC, Dott. Mag. in Arch., IT. ZAPS PA-2054**		
Sodelavci:	**TILEN ŠTOLFA u.d.i.g. G-3576,** **VALENTINA FOJKAR, m.i.a.**		
Datum izdelave:	**OKTOBER 2024**		Št. risbe: **31**



NIZKA OMARA No.2

oznaka	**No.2**
splošni opis	omarica s 3 policami
količina	5
dimenzija	80 x 45 x 120 cm
opis	kot npr. Ikea Galant, črne barve

opombe:

APORIA, inženirske storitve in projektiranje, d.o.o.
N: Kraška ulica 2, 6210 Sežana
T: +386 40 561 615
E: info@aporia.si
ID za DDV: SI 36872822
Matična št.: 8044996000

Investitor /naročnik: **Kobilarna Lipica d.d.** **Lipica 5,** **SI-6210 Sežana**	Objekt /lokacija: **UREDITEV OBJEKTA ITALIJANSKA VILA – OBJEKT LIPICA 1**		
Vsebina risbe:	**NIZKA OMARA 2**		Merilo:
Številka projekta:	**255-2020**	Številka načrta:	**255-2020 - A**
Vrsta projekta:	**PZI**	Vrsta načrta:	**1. NAČRT S PODROČJA ARHITEKTURE**
Vodja projekta:	**MAŠA VODOPIVEC, Dott. Mag. in Arch., IT. ZAPS PA-2054**		
Izdelovalec načrtov:	**MAŠA VODOPIVEC, Dott. Mag. in Arch., IT. ZAPS PA-2054**		
Sodelavci:	**TILEN ŠTOLFA u.d.i.g. G-3576,** **VALENTINA FOJKAR, m.i.a.**		
Datum izdelave:	**OKTOBER 2024**		Št. risbe: **32**



OMARICA Om.1

oznaka	**Om.1**
splošni opis	omarica z 1 polico
količina	16
dimenzija	60 x 57 x 63 cm
opis	kot npr. Ikea Smastad / Platsa, bele barve

opombe:

Ročaji so naprodaj ločeno, predlagan je ročaj Ikea Latthet, bele barve, 13 cm.





APORIA, inženirske storitve in projektiranje, d.o.o.
N: Kraška ulica 2, 6210 Sežana
T: +386 40 561 615
E: info@aporia.si
ID za DDV: SI 36872822
Matična št.: 8044996000

Investitor /naročnik: **Kobilarna Lipica d.d. Lipica 5, SI-6210 Sežana**	Objekt /lokacija: **UREDITEV OBJEKTA ITALIJANSKA VILA – OBJEKT LIPICA 1**		
Vsebina risbe:	**OMARICA**		Merilo:
Številka projekta:	**255-2020**	Številka načrta:	**255-2020 - A**
Vrsta projekta:	**PZI**	Vrsta načrta:	**1. NAČRT S PODROČJA ARHITEKTURE**
Vodja projekta:	**MAŠA VODOPIVEC, Dott. Mag. in Arch., IT. ZAPS PA-2054**		
Izdelovalec načrtov:	**MAŠA VODOPIVEC, Dott. Mag. in Arch., IT. ZAPS PA-2054**		
Sodelavci:	**TILEN ŠTOLFA u.d.i.g. G-3576, VALENTINA FOJKAR, m.i.a.**		
Datum izdelave:	**OKTOBER 2024**		Št. risbe: **33**



PREDALNIK Pr.1

oznaka	**Pr.1**
splošni opis	predalnik s 3 predali
količina	8
dimenzija	60 x 57 x 63 cm
opis	kot npr. Ikea Smastad / Platsa, bele barve



opombe:
Ročaji so naprodaj ločeno, predlagan je ročaj Ikea Latthet, bele barve, 13 cm.



APORIA, inženirske storitve in projektiranje, d.o.o.
N: Kraška ulica 2, 6210 Sežana
T: +386 40 561 615
E: info@aporia.si
ID za DDV: SI 36872822
Matična št.: 8044996000

Investitor /naročnik:	Objekt /lokacija:
Kobilarna Lipica d.d. **Lipica 5,** **SI-6210 Sežana**	**UREDITEV OBJEKTA ITALIJANSKA VILA – OBJEKT LIPICA 1**

Vsebina risbe:	**PREDALNIK**		Merilo:
Številka projekta:	**255-2020**	Številka načrta:	**255-2020 - A**
Vrsta projekta:	**PZI**	Vrsta načrta:	**1. NAČRT S PODROČJA ARHITEKTURE**
Vodja projekta:	**MAŠA VODOPIVEC, Dott. Mag. in Arch., IT. ZAPS PA-2054**		
Izdelovalec načrtov:	**MAŠA VODOPIVEC, Dott. Mag. in Arch., IT. ZAPS PA-2054**		
Sodelavci:	**TILEN ŠTOLFA u.d.i.g. G-3576,** **VALENTINA FOJKAR, m.i.a.**		
Datum izdelave:	**OKTOBER 2024**		Št. risbe: **34**



GARDEROBNA KLOP Kl.1

oznaka	**Kl.1**
splošni opis	garderobna klop
količina	1
dimenzija	90 x 52 x 48 cm
opis	kot npr. Ikea Smastad klop s predalom, bele barve

opombe:

Ročaji so naprodaj ločeno, predlagan je ročaj Ikea Latthet, bele barve 13 cm





* vso opremo potrdi projektant

* * pred vgradnjo opreme vse mere preveriti na licu mesta

APORIA, inženirske storitve in projektiranje, d.o.o.
N: Kraška ulica 2, 6210 Sežana
T: +386 40 561 615
E: info@aporia.si
ID za DDV: SI 36872822
Matična št.: 8044996000

Investitor /naročnik: **Kobilarna Lipica d.d. Lipica 5, SI-6210 Sežana**	Objekt /lokacija: **UREDITEV OBJEKTA ITALIJANSKA VILA – OBJEKT LIPICA 1**		
Vsebina risbe:	**GARDEROBNA KLOP**		Merilo:
Številka projekta:	**255-2020**	Številka načrta:	**255-2020 - A**
Vrsta projekta:	**PZI**	Vrsta načrta:	**1. NAČRT S PODROČJA ARHITEKTURE**
Vodja projekta:	**MAŠA VODOPIVEC, Dott. Mag. in Arch., IT. ZAPS PA-2054**		
Izdelovalec načrtov:	**MAŠA VODOPIVEC, Dott. Mag. in Arch., IT. ZAPS PA-2054**		
Sodelavci:	**TILEN ŠTOLFA u.d.i.g. G-3576, VALENTINA FOJKAR, m.i.a.**		
Datum izdelave:	**OKTOBER 2024**		Št. risbe: **35**





ROČAJI

oznaka	
splošni opis	ročaji
količina	120
dimenzija	13 cm
opis	kot npr. Ikea Latthet, bele barve

opombe:

APORIA, inženirske storitve in projektiranje, d.o.o.
N: Kraška ulica 2, 6210 Sežana
T: +386 40 561 615
E: info@aporia.si
ID za DDV: SI 36872822
Matična št.: 8044996000

Investitor /naročnik: **Kobilarna Lipica d.d.** **Lipica 5,** **SI-6210 Sežana**	Objekt /lokacija: **UREDITEV OBJEKTA ITALIJANSKA VILA – OBJEKT LIPICA 1**		
Vsebina risbe:	**ROČAJI**		Merilo:
Številka projekta:	**255-2020**	Številka načrta:	**255-2020 - A**
Vrsta projekta:	**PZI**	Vrsta načrta:	**1. NAČRT S PODROČJA ARHITEKTURE**
Vodja projekta:	**MAŠA VODOPIVEC, Dott. Mag. in Arch., IT. ZAPS PA-2054**		
Izdelovalec načrtov:	**MAŠA VODOPIVEC, Dott. Mag. in Arch., IT. ZAPS PA-2054**		
Sodelavci:	**TILEN ŠTOLFA u.d.i.g. G-3576,** **VALENTINA FOJKAR, m.i.a.**		
Datum izdelave:	**OKTOBER 2024**		Št. risbe: **36**



SEJNA MIZA Mi.1

oznaka	**Mi.1**
splošni opis	miza
količina	2
dimenzija	max dim. 90 x 180 cm
opis	kot npr. pohistvo.si, Miza Charleston 198

opombe:

* vso opremo potrdi projektant

* * pred vgradnjo opreme vse mere preveriti na licu mesta

APORIA, inženirske storitve in projektiranje, d.o.o.
N: Kraška ulica 2, 6210 Sežana
T: +386 40 561 615
E: info@aporia.si
ID za DDV: SI 36872822
Matična št.: 8044996000

Investitor /naročnik: **Kobilarna Lipica d.d.** **Lipica 5,** **SI-6210 Sežana**	Objekt /lokacija: **UREDITEV OBJEKTA ITALIJANSKA VILA – OBJEKT LIPICA 1**		
Vsebina risbe:	**SEJNA MIZA**		Merilo:
Številka projekta:	**255-2020**	Številka načrta:	**255-2020 - A**
Vrsta projekta:	**PZI**	Vrsta načrta:	**1. NAČRT S PODROČJA ARHITEKTURE**
Vodja projekta:	**MAŠA VODOPIVEC, Dott. Mag. in Arch., IT. ZAPS PA-2054**		
Izdelovalec načrtov:	**MAŠA VODOPIVEC, Dott. Mag. in Arch., IT. ZAPS PA-2054**		
Sodelavci:	**TILEN ŠTOLFA u.d.i.g. G-3576,** **VALENTINA FOJKAR, m.i.a.**		
Datum izdelave:	**OKTOBER 2024**		Št. risbe: **37**



MIZA Mi.2

oznaka	**Mi.2**
splošni opis	miza
količina	1
dimenzija	max dim. Ø 105 cm
opis	kot npr. Ikea Mariedamm, črna imitacija marmorja

opombe:

* vso opremo potrdi projektant

* * pred vgradnjo opreme vse mere preveriti na licu mesta

APORIA, inženirske storitve in projektiranje, d.o.o.
N: Kraška ulica 2, 6210 Sežana
T: +386 40 561 615
E: info@aporia.si
ID za DDV: SI 36872822
Matična št.: 8044996000

Investitor /naročnik: **Kobilarna Lipica d.d.** **Lipica 5,** **SI-6210 Sežana**	Objekt /lokacija: **UREDITEV OBJEKTA ITALIJANSKA VILA – OBJEKT LIPICA 1**		
Vsebina risbe:	**MIZA**		Merilo:
Številka projekta:	**255-2020**	Številka načrta:	**255-2020 - A**
Vrsta projekta:	**PZI**	Vrsta načrta:	**1. NAČRT S PODROČJA ARHITEKTURE**
Vodja projekta:	**MAŠA VODOPIVEC, Dott. Mag. in Arch., IT. ZAPS PA-2054**		
Izdelovalec načrtov:	**MAŠA VODOPIVEC, Dott. Mag. in Arch., IT. ZAPS PA-2054**		
Sodelavci:	**TILEN ŠTOLFA u.d.i.g. G-3576,** **VALENTINA FOJKAR, m.i.a.**		
Datum izdelave:	**OKTOBER 2024**		Št. risbe: **38**



STOL St.1

oznaka	**St.1**
splošni opis	stol
količina	18
dimenzija	77,5 x 56 x 52
opis	kot npr. OSAKA METAL 5712

opombe:

* vso opremo potrdi projektant

* * pred vgradnjo opreme vse mere preveriti na licu mesta

APORIA, inženirske storitve in projektiranje, d.o.o.
N: Kraška ulica 2, 6210 Sežana
T: +386 40 561 615
E: info@aporia.si
ID za DDV: SI 36872822
Matična št.: 8044996000

Investitor /naročnik:	Objekt /lokacija:
Kobilarna Lipica d.d. **Lipica 5,** **SI-6210 Sežana**	**UREDITEV OBJEKTA ITALIJANSKA VILA – OBJEKT LIPICA 1**

Vsebina risbe:	**STOLI**		Merilo:
Številka projekta:	**255-2020**	Številka načrta:	**255-2020 - A**
Vrsta projekta:	**PZI**	Vrsta načrta:	**1. NAČRT S PODROČJA ARHITEKTURE**
Vodja projekta:	**MAŠA VODOPIVEC, Dott. Mag. in Arch., IT. ZAPS PA-2054**		
Izdelovalec načrtov:	**MAŠA VODOPIVEC, Dott. Mag. in Arch., IT. ZAPS PA-2054**		
Sodelavci:	**TILEN ŠTOLFA u.d.i.g. G-3576,** **VALENTINA FOJKAR, m.i.a.**		
Datum izdelave:	**OKTOBER 2024**		Št. risbe: **39**



OBEŠALNIK Ob.1

oznaka	**Ob.1**
splošni opis	obešalnik
količina	3
dimenzija	31 x 9 cm
opis	kot npr. Vivre, Bel lesen stenski obešalnik Daiki

opombe:
Material: Brezov les
Barva: Bela

* vso opremo potrdi projektant

* * pred vgradnjo opreme vse mere preveriti na licu mesta

APORIA, inženirske storitve in projektiranje, d.o.o.
N: Kraška ulica 2, 6210 Sežana
T: +386 40 561 615
E: info@aporia.si
ID za DDV: SI 36872822
Matična št.: 8044996000

Investitor /naročnik:	Objekt /lokacija:
Kobilarna Lipica d.d. **Lipica 5,** **SI-6210 Sežana**	**UREDITEV OBJEKTA ITALIJANSKA VILA – OBJEKT LIPICA 1**

Vsebina risbe:	**OBEŠALNIK**		Merilo:
Številka projekta:	**255-2020**	Številka načrta:	**255-2020 - A**
Vrsta projekta:	**PZI**	Vrsta načrta:	**1. NAČRT S PODROČJA ARHITEKTURE**
Vodja projekta:	**MAŠA VODOPIVEC, Dott. Mag. in Arch., IT. ZAPS PA-2054**		
Izdelovalec načrtov:	**MAŠA VODOPIVEC, Dott. Mag. in Arch., IT. ZAPS PA-2054**		
Sodelavci:	**TILEN ŠTOLFA u.d.i.g. G-3576,** **VALENTINA FOJKAR, m.i.a.**		
Datum izdelave:	**OKTOBER 2024**		Št. risbe: **40**



GARDEROBNA OMARA Go.1

oznaka	**Go.1**
splošni opis	garderobna omara
količina	2
dimenzija	35 x 50 x 180 cm
opis	kot npr. Primat, GO-DV4, barve 9006-beli aluminij

opombe:

APORIA, inženirske storitve in projektiranje, d.o.o.
N: Kraška ulica 2, 6210 Sežana
T: +386 40 561 615
E: info@aporia.si
ID za DDV: SI 36872822
Matična št.: 8044996000

Investitor /naročnik: **Kobilarna Lipica d.d. Lipica 5, SI-6210 Sežana**	Objekt /lokacija: **UREDITEV OBJEKTA ITALIJANSKA VILA – OBJEKT LIPICA 1**		
Vsebina risbe:	**GARDEROBNA OMARA**		Merilo:
Številka projekta:	**255-2020**	Številka načrta:	**255-2020 - A**
Vrsta projekta:	**PZI**	Vrsta načrta:	**1. NAČRT S PODROČJA ARHITEKTURE**
Vodja projekta:	**MAŠA VODOPIVEC, Dott. Mag. in Arch., IT. ZAPS PA-2054**		
Izdelovalec načrtov:	**MAŠA VODOPIVEC, Dott. Mag. in Arch., IT. ZAPS PA-2054**		
Sodelavci:	**TILEN ŠTOLFA u.d.i.g. G-3576, VALENTINA FOJKAR, m.i.a.**		
Datum izdelave:	**OKTOBER 2024**		Št. risbe: **41**



PISARNIŠKI STOL Ps.1

oznaka	**Ps.1**
splošni opis	pisarniški stol
količina	6
dimenzija	116 x 62 X 63 cm
opis	kot npr. POHIŠTVO.SI, Pisarniški stol RC105

opombe:
Tip pisarniškega stola: Kovinsko ogrodje, S kolesi, Z nasloni za roke
Funkcije pisarniškega stola: Nastavljiva višina, Mehanizem nihanja
Sedež: Blago
Stol mehanizem: Nagib
Barva:Siva + črna
Izbira barve: Ne

* vso opremo potrdi projektant

* * pred vgradnjo opreme vse mere preveriti na licu mesta

APORIA, inženirske storitve in projektiranje, d.o.o.
N: Kraška ulica 2, 6210 Sežana
T: +386 40 561 615
E: info@aporia.si
ID za DDV: SI 36872822
Matična št.: 8044996000

Investitor /naročnik: **Kobilarna Lipica d.d.** **Lipica 5,** **SI-6210 Sežana**	Objekt /lokacija: **UREDITEV OBJEKTA ITALIJANSKA VILA – OBJEKT LIPICA 1**		
Vsebina risbe:	**PISARNIŠKI STOL**		Merilo:
Številka projekta:	**255-2020**	Številka načrta:	**255-2020 - A**
Vrsta projekta:	**PZI**	Vrsta načrta:	**1. NAČRT S PODROČJA ARHITEKTURE**
Vodja projekta:	**MAŠA VODOPIVEC, Dott. Mag. in Arch., IT. ZAPS PA-2054**		
Izdelovalec načrtov:	**MAŠA VODOPIVEC, Dott. Mag. in Arch., IT. ZAPS PA-2054**		
Sodelavci:	**TILEN ŠTOLFA u.d.i.g. G-3576,** **VALENTINA FOJKAR, m.i.a.**		
Datum izdelave:	**OKTOBER 2024**		Št. risbe: **42**



PISARNIŠKA MIZA Pm.1

oznaka	**Pm.1**
splošni opis	pisarniška miza
količina	6
dimenzija	60 x 150 x 170 cm
opis	kot npr. INTEGRA, pisalna miza Q

opombe:

* vso opremo potrdi projektant

* * pred vgradnjo opreme vse mere preveriti na licu mesta

APORIA, inženirske storitve in projektiranje, d.o.o.
N: Kraška ulica 2, 6210 Sežana
T: +386 40 561 615
E: info@aporia.si
ID za DDV: SI 36872822
Matična št.: 8044996000

Investitor /naročnik: **Kobilarna Lipica d.d. Lipica 5, SI-6210 Sežana**	Objekt /lokacija: **UREDITEV OBJEKTA ITALIJANSKA VILA – OBJEKT LIPICA 1**

Vsebina risbe:	**PISARNIŠKA MIZA**		Merilo:
Številka projekta:	**255-2020**	Številka načrta:	**255-2020 - A**
Vrsta projekta:	**PZI**	Vrsta načrta:	**1. NAČRT S PODROČJA ARHITEKTURE**
Vodja projekta:	**MAŠA VODOPIVEC, Dott. Mag. in Arch., IT. ZAPS PA-2054**		
Izdelovalec načrtov:	**MAŠA VODOPIVEC, Dott. Mag. in Arch., IT. ZAPS PA-2054**		
Sodelavci:	**TILEN ŠTOLFA u.d.i.g. G-3576, VALENTINA FOJKAR, m.i.a.**		
Datum izdelave:	**OKTOBER 2024**		Št. risbe: **43**

STROPNA LUČ 1

oznaka	◯
splošni opis	stropna vgradna luč
količina	85
dimenzija	Ø 65/85mm (vgradna)
opis	Ohišje iz aluminija v beli barvi. Barva svetlobe 3000K. kot npr. Disano Illuminazione; Sun Q - 3000K - High quality



* vso opremo potrdi projektant

* * pred vgradnjo opreme vse mere preveriti na licu mesta

APORIA, inženirske storitve in projektiranje, d.o.o.
N: Kraška ulica 2, 6210 Sežana
T: +386 40 561 615
E: info@aporia.si
ID za DDV: SI 36872822
Matična št.: 8044996000

Investitor /naročnik: **Kobilarna Lipica d.d.** **Lipica 5,** **SI-6210 Sežana**	Objekt /lokacija: **UREDITEV OBJEKTA ITALIJANSKA VILA – OBJEKT LIPICA 1**

Vsebina risbe:	**STROPNA LUČ 1**		Merilo:
Številka projekta:	**255-2020**	Številka načrta:	**255-2020 - A**
Vrsta projekta:	**PZI**	Vrsta načrta:	**1. NAČRT S PODROČJA ARHITEKTURE**
Vodja projekta:	**MAŠA VODOPIVEC, Dott. Mag. in Arch., IT. ZAPS PA-2054**		
Izdelovalec načrtov:	**MAŠA VODOPIVEC, Dott. Mag. in Arch., IT. ZAPS PA-2054**		
Sodelavci:	**TILEN ŠTOLFA u.d.i.g. G-3576,** **VALENTINA FOJKAR, m.i.a.**		
Datum izdelave:	**OKTOBER 2024**		Št. risbe: **44**

STROPNA LUČ 2

oznaka	⊗
splošni opis	stropna viseča luč
količina	3
dimenzija	Ø 18 cm, max višina 285 cm
opis	Tip žarnice E27, moč 15W kot npr. ACB lighting Parma pendant 18 cm, črne barve



* vso opremo potrdi projektant

* * pred vgradnjo opreme vse mere preveriti na licu mesta

APORIA, inženirske storitve in projektiranje, d.o.o.
N: Kraška ulica 2, 6210 Sežana
T: +386 40 561 615
E: info@aporia.si
ID za DDV: SI 36872822
Matična št.: 8044996000

Investitor /naročnik: **Kobilarna Lipica d.d.** **Lipica 5,** **SI-6210 Sežana**	Objekt /lokacija: **UREDITEV OBJEKTA ITALIJANSKA VILA – OBJEKT LIPICA 1**

Vsebina risbe:	**STROPNA LUČ 2**			Merilo:
Številka projekta:	**255-2020**	Številka načrta:	**255-2020 - A**	
Vrsta projekta:	**PZI**	Vrsta načrta:	**1. NAČRT S PODROČJA ARHITEKTURE**	
Vodja projekta:	**MAŠA VODOPIVEC, Dott. Mag. in Arch., IT. ZAPS PA-2054**			
Izdelovalec načrtov:	**MAŠA VODOPIVEC, Dott. Mag. in Arch., IT. ZAPS PA-2054**			
Sodelavci:	**TILEN ŠTOLFA u.d.i.g. G-3576,** **VALENTINA FOJKAR, m.i.a.**			
Datum izdelave:	**OKTOBER 2024**			Št. risbe: **45**