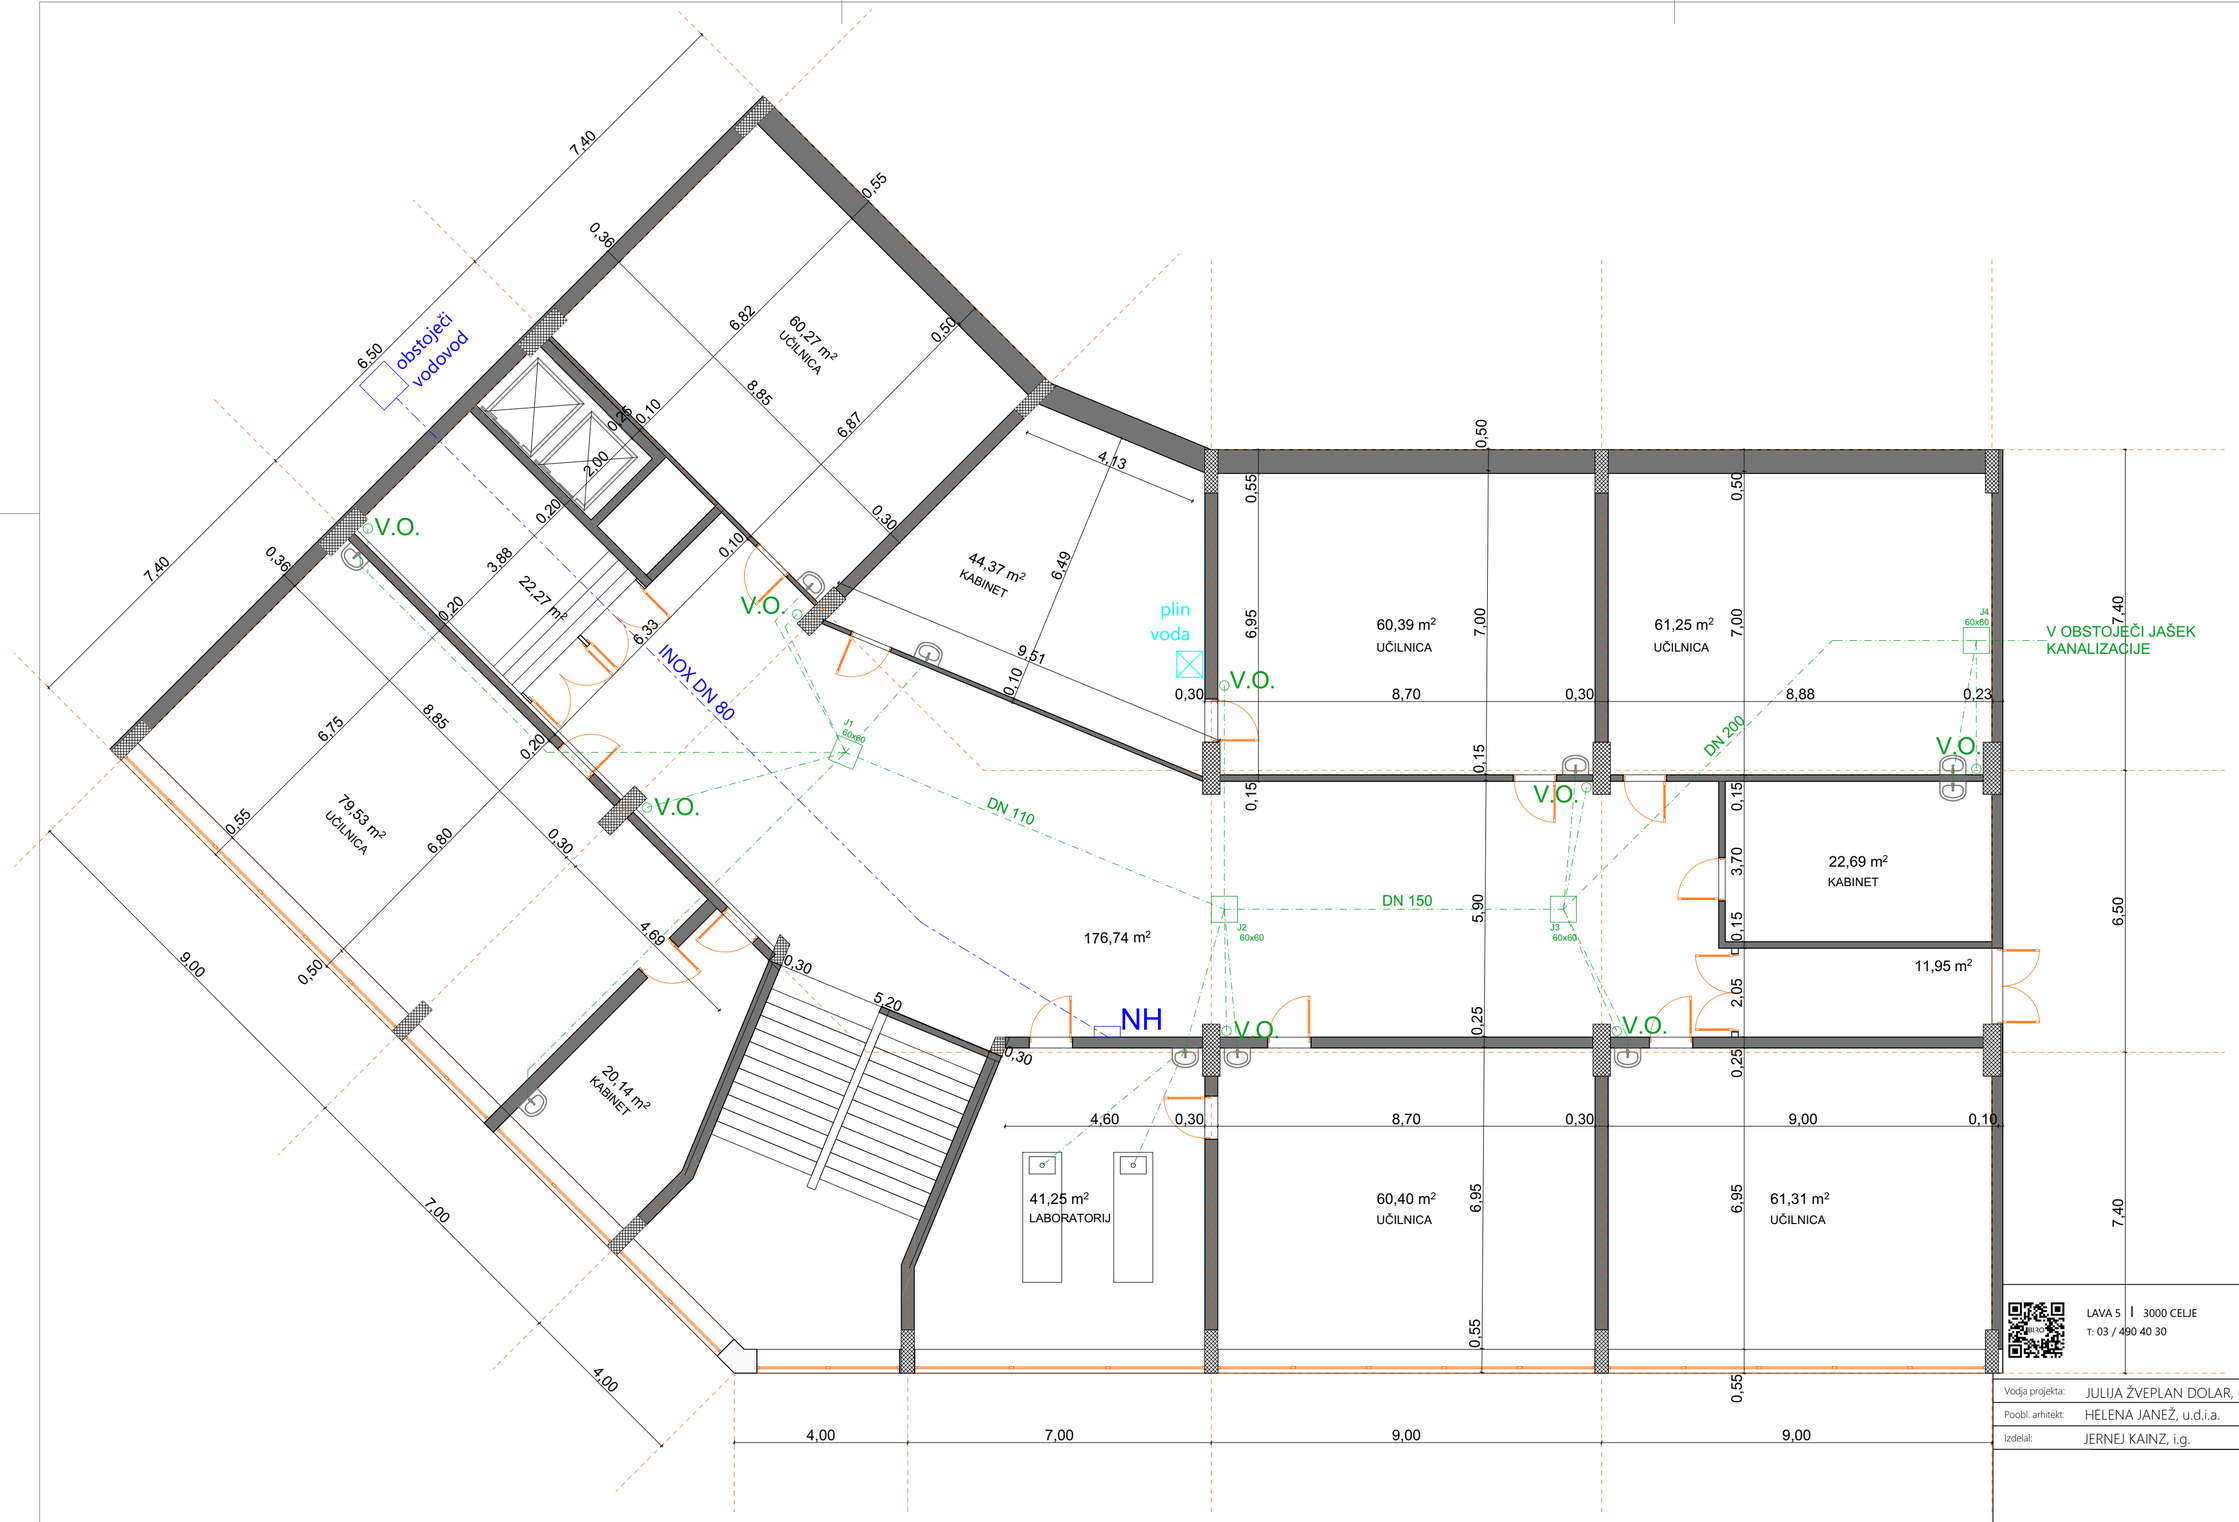


LAVA 5 | 3000 CELJE
T: 03 / 490 40 30

BIRO ŽVEPLAN

Vodja projekta:	JULIJA ŽVEPLAN DOLAR, u.d.i.g.	IZS G-0697
Poobl. arhitekt:	HELENA JANEŽ, u.d.i.a.	ZAPS PA*1437
Izdelal:	JERNEJ KAINZ, i.g.	

Investitor/naročnik:
Šolski center Celje
Pot na Lavo 22, 3000 Celje

Objekt/lokacija:
ŠCC - TRAKT A
OBNOVA DOTRAJANIH CEVI

Št. projekta:	avgust 2024	Vrsta proj. dokumentacije:	PZI
Št. načrta:	avgust 2024 -A	PROJEKTA DOKUMENTACIJA ZA IZVEDBO	
		Vrsta načrta:	TLORIS
Faza:		Vsebina risbe:	Tloris pritličja
Datum:	avgust 2024	Merilo: M 1:100	Št. risbe: 1

Nepooblaščeno razmnoževanje tega načrta ni dovoljeno. / Archicad licenca: 2-2657288