



naročnik	Mestna občina Kranj
objekt	Slovenski trg 1, 4000 Kranj
dom za upokoјence Kranj	
vrsta projekta	številka projekta
DGD	172-23
vrsta načrta	številka načrta
0/1 VODILNI NAČRT	
ARHITEKTURA	172-23-A
za gradnjo	
novogradnja	
vodja projekta	Aleš Žnidaršič, udia, ZAPS 1033 PA PPN
pooblašćeni arhitekt	Aleš Žnidaršič, udia, ZAPS 1033 PA PPN
sodelavci	Aleš Žnidaršič, udia Katja Žlajpah, udia Martina Marćan, mia Jože Marinko, udia Viktorija Vitanova, abs.arh.

±0,00 = 401,94 mnv

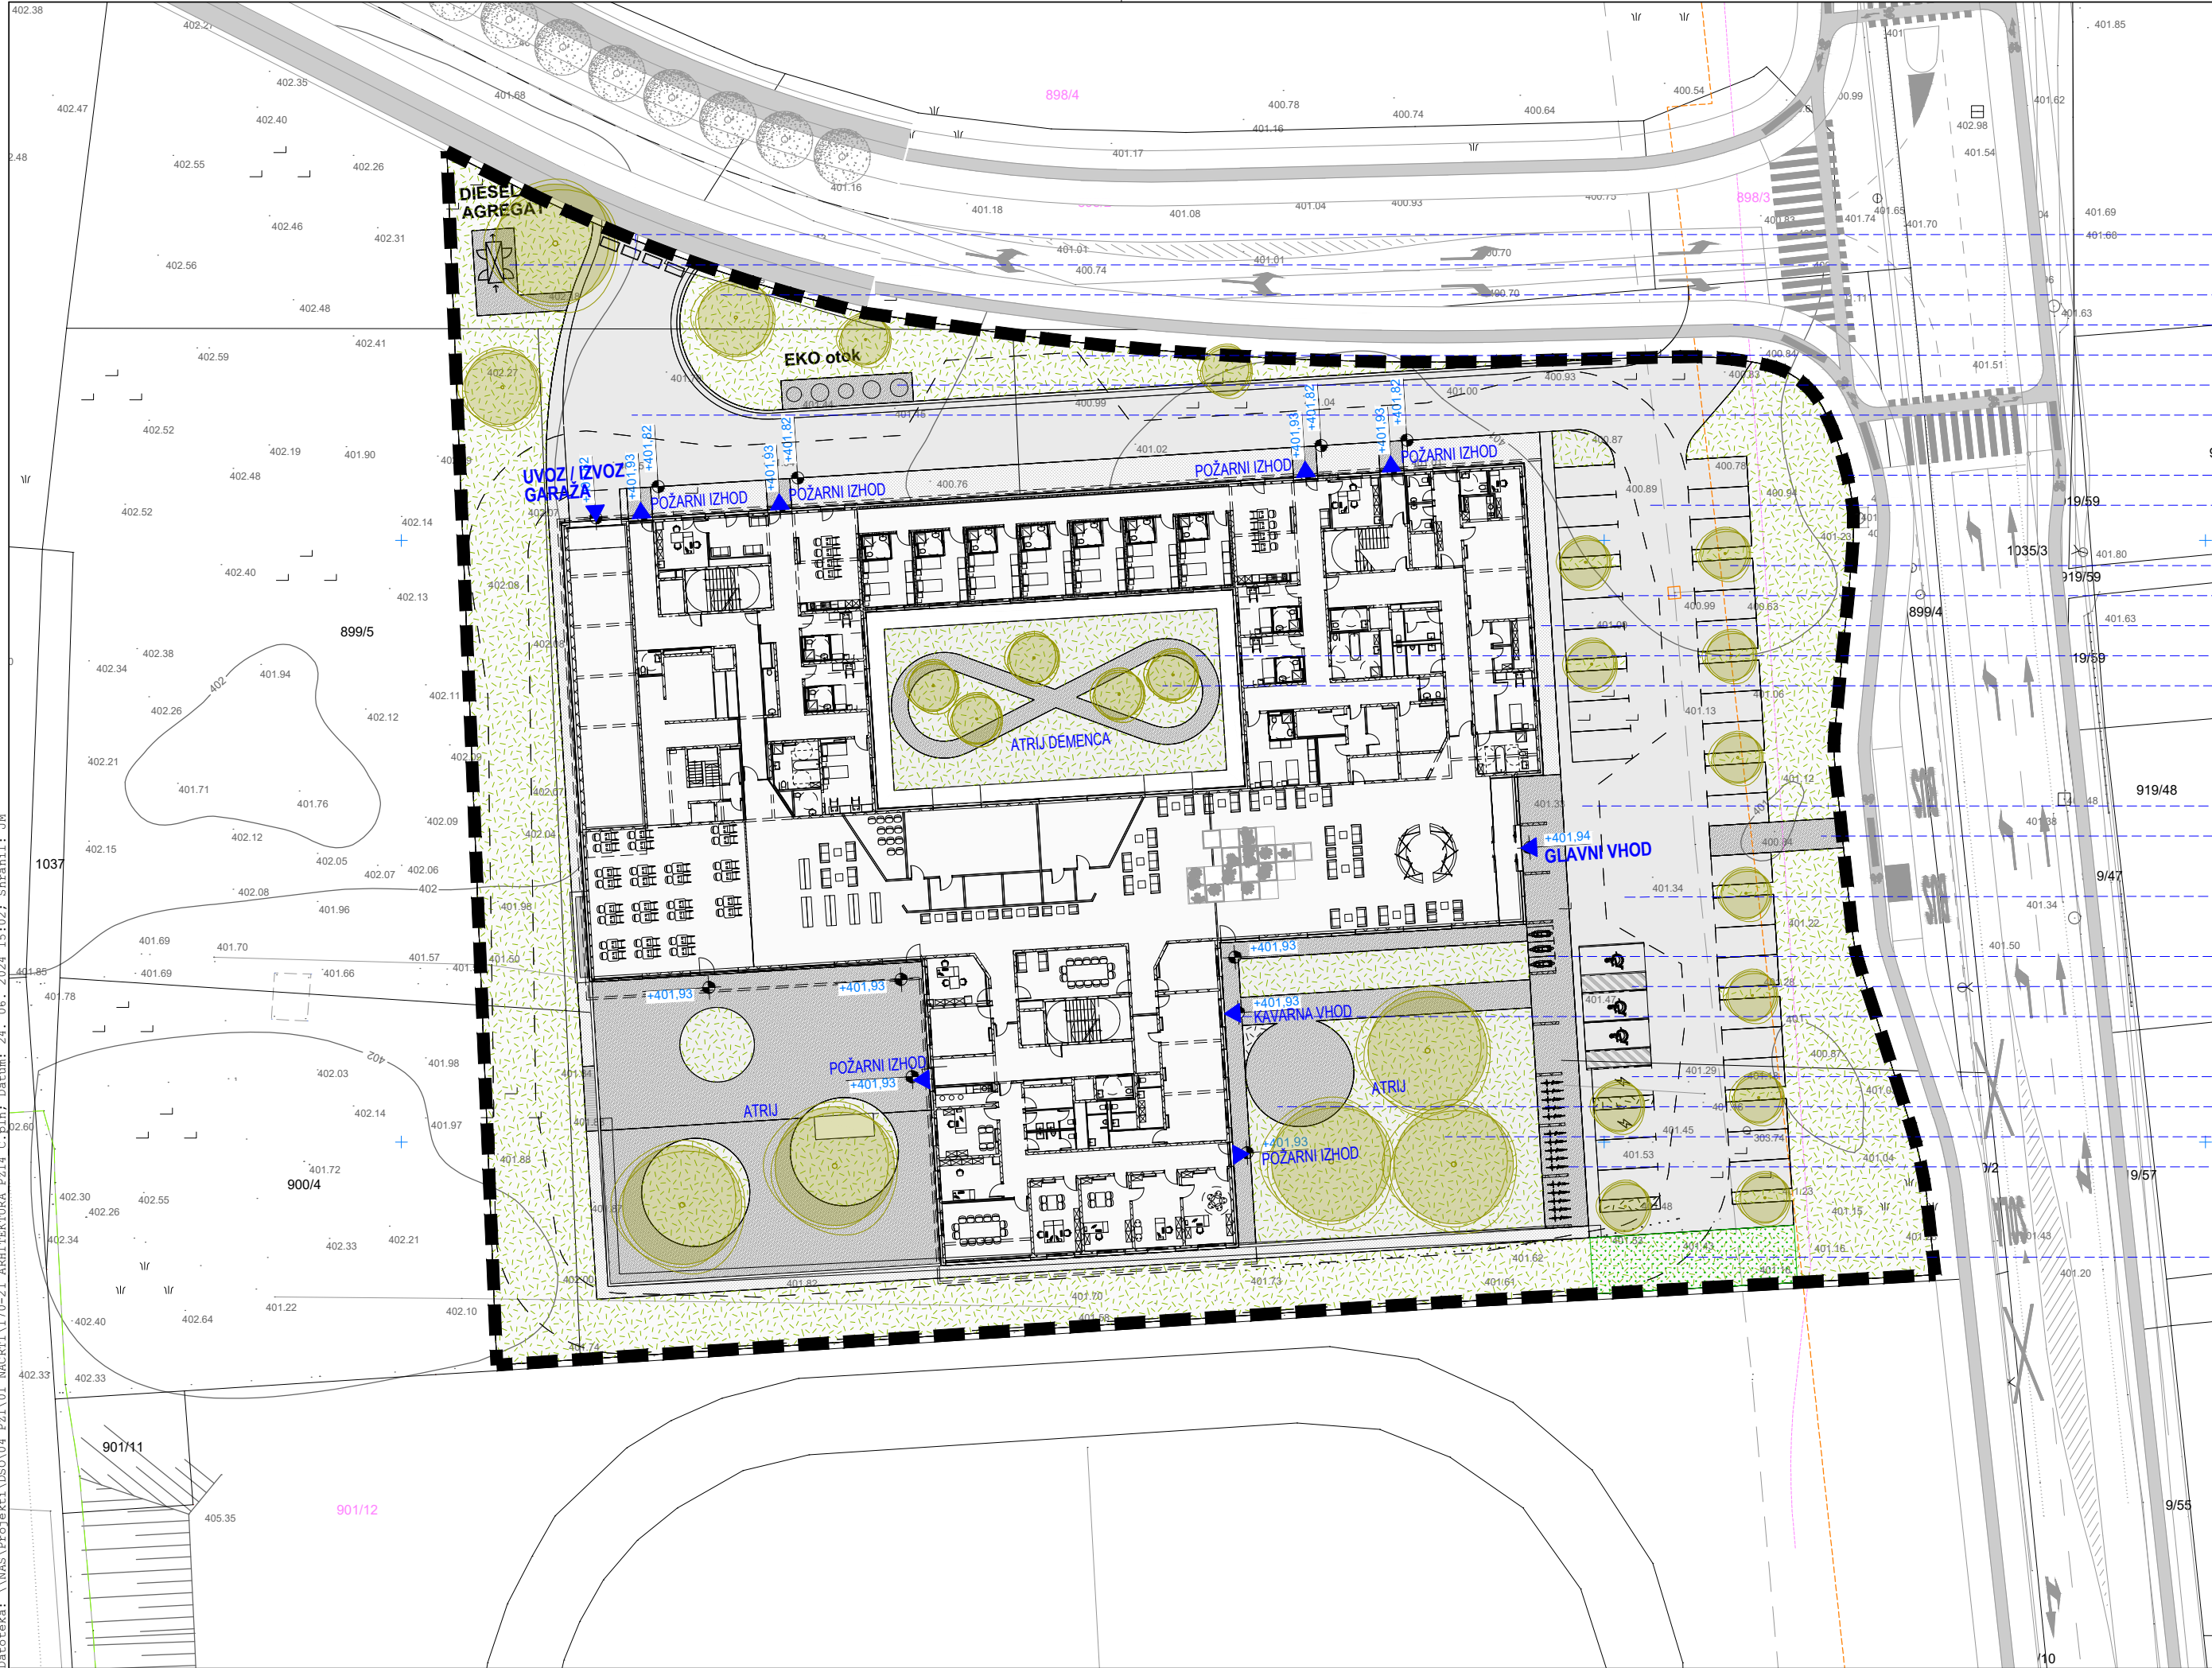


- betonska korita v zunanji ureditvi
- diesel agregat
- drevesa
- uvoz na parcelo
- postavitvena intervencijska površina
- podzemna zbiralnica odpadkov
- dostop do garaže / intervencija
- gradbena parcela
- asfaltirana pot
- drevesa
- 32 parkirnih mest
- prodec
- krožna pot - prn beton
- drevesa v atriju
- "drop-off" cona
- dostopna pot z V strani
- postavitvena intervencijska površina
- 3 parkirna mesta enosledna vozila
- 3 parkirna mesta invalidi
- vhod v lokal / kavarno
- 2 parkirni mesti e-vozila
- terasa kavarne - prn beton
- atrij - visokorasla sadna drevesa
- 15 mest za kolesa
- obraćališće travne plošće

Datoteka: \\NAS\Projekti\DSG\04_PZI\01_NACRTI\170-21_ARHITEKTURA_PZI4_C.pln Datum: 24. 06. 2024 15:07 Stranil: JM

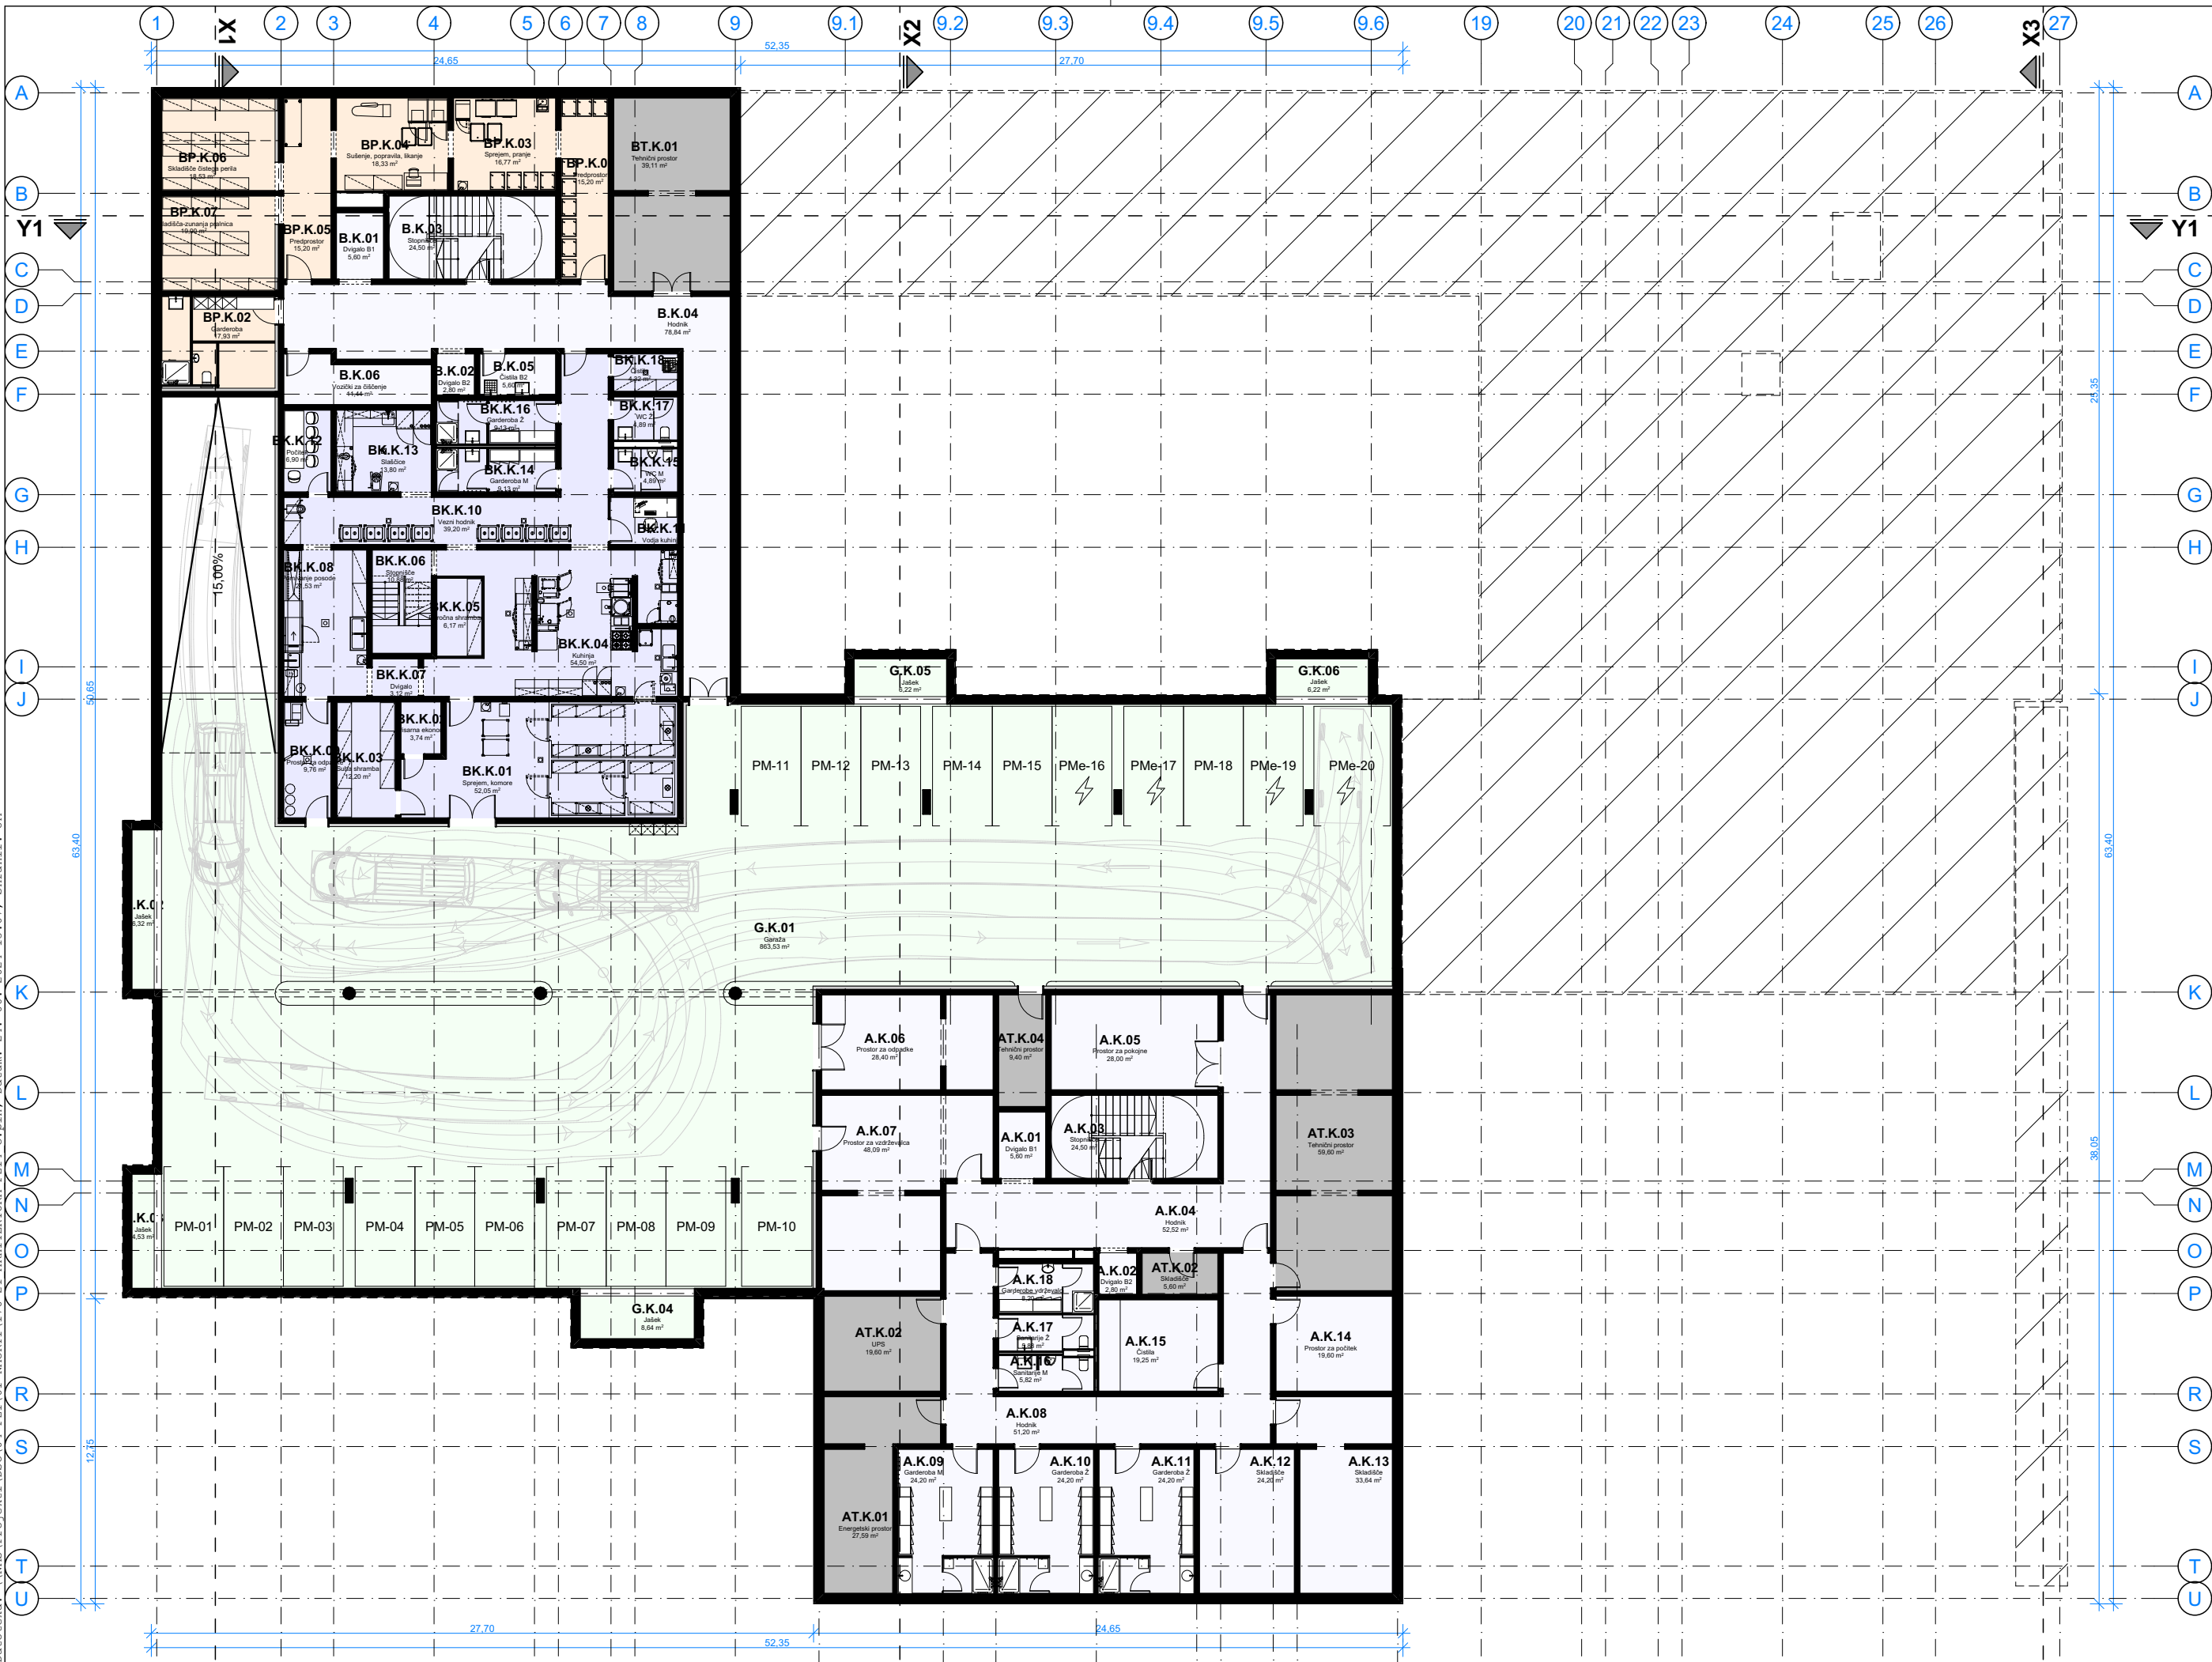

#	Prostor	Površina
Garaža		
G.K.01	Garaža	863,53
G.K.02	Jašek	6,32
G.K.03	Jašek	4,53
G.K.04	Jašek	8,64
G.K.05	Jašek	6,22
G.K.06	Jašek	6,22
		895,46 m²
Kuhinja		
BK.K.01	Sprejem, komore	52,05
BK.K.02	Pisarna ekonom	3,74
BK.K.03	Suha shramba	12,20
BK.K.04	Kuhinja	54,50
BK.K.05	Priročna shramba	6,17
BK.K.06	Stopnišče	10,88
BK.K.07	Dvigalo	3,12
BK.K.08	Pomivanje posode	21,53
BK.K.09	Prostor za odpadke	9,76
BK.K.10	Vezni hodnik	39,20
BK.K.11	Vodja kuhinje	5,70
BK.K.12	Počitek	6,90
BK.K.13	Stlaščice	13,80
BK.K.14	Garderoba M	9,13
BK.K.15	WC M	4,89
BK.K.16	Garderoba Ž	9,13
BK.K.17	WC Ž	4,89
BK.K.18	Čistila	4,32
		271,88 m²
Pralnica		
BP.K.01	Predprostor	15,20
BP.K.02	Garderoba	17,93
BP.K.03	Sprejem, pranje	16,77
BP.K.04	Sušenje, popravila, likanje	18,33
BP.K.05	Predprostor	15,20
BP.K.06	Skladšče čistega perila	18,53
BP.K.07	Skladšče-zunanja pralnica	19,00
		120,95 m²
Skupni prostori		
A.K.01	Dvigalo B1	5,60
A.K.02	Dvigalo B2	2,80
A.K.03	Stopnišče	24,50
A.K.04	Hodnik	52,52
A.K.05	Prostor za pokojne	28,00
A.K.06	Prostor za odpadke	26,40
A.K.07	Prostor za vzdrževalca	48,09
A.K.08	Hodnik	51,20
A.K.09	Garderoba M	24,20
A.K.10	Garderoba Ž	24,20
A.K.11	Garderoba Ž	24,20
A.K.12	Skidšče	24,20
A.K.13	Skidšče	33,64
A.K.14	Prostor za počitek	19,60
A.K.15	Čistila	19,25
A.K.16	Sanitarje M	5,82
A.K.17	Sanitarje Ž	5,88
A.K.18	Garderobe vzdrževalci	8,20
B.K.01	Dvigalo B1	5,60
B.K.02	Dvigalo B2	2,80
B.K.03	Stopnišče	24,50
B.K.04	Hodnik	78,84
B.K.05	Čistila B2	5,60
B.K.06	Vozilski za čiščenje	11,44
		559,08 m²
Tehnični prostori		
AT.K.01	Energetski prostor	27,59
AT.K.02	Skidšče	5,60
AT.K.02	UPS	19,60
AT.K.03	Tehnični prostor	59,60
AT.K.04	Tehnični prostor	9,40
BT.K.01	Tehnični prostor	39,11
		160,89 m²
		2.008,27 m²

±0,00 = 401,94 mnv

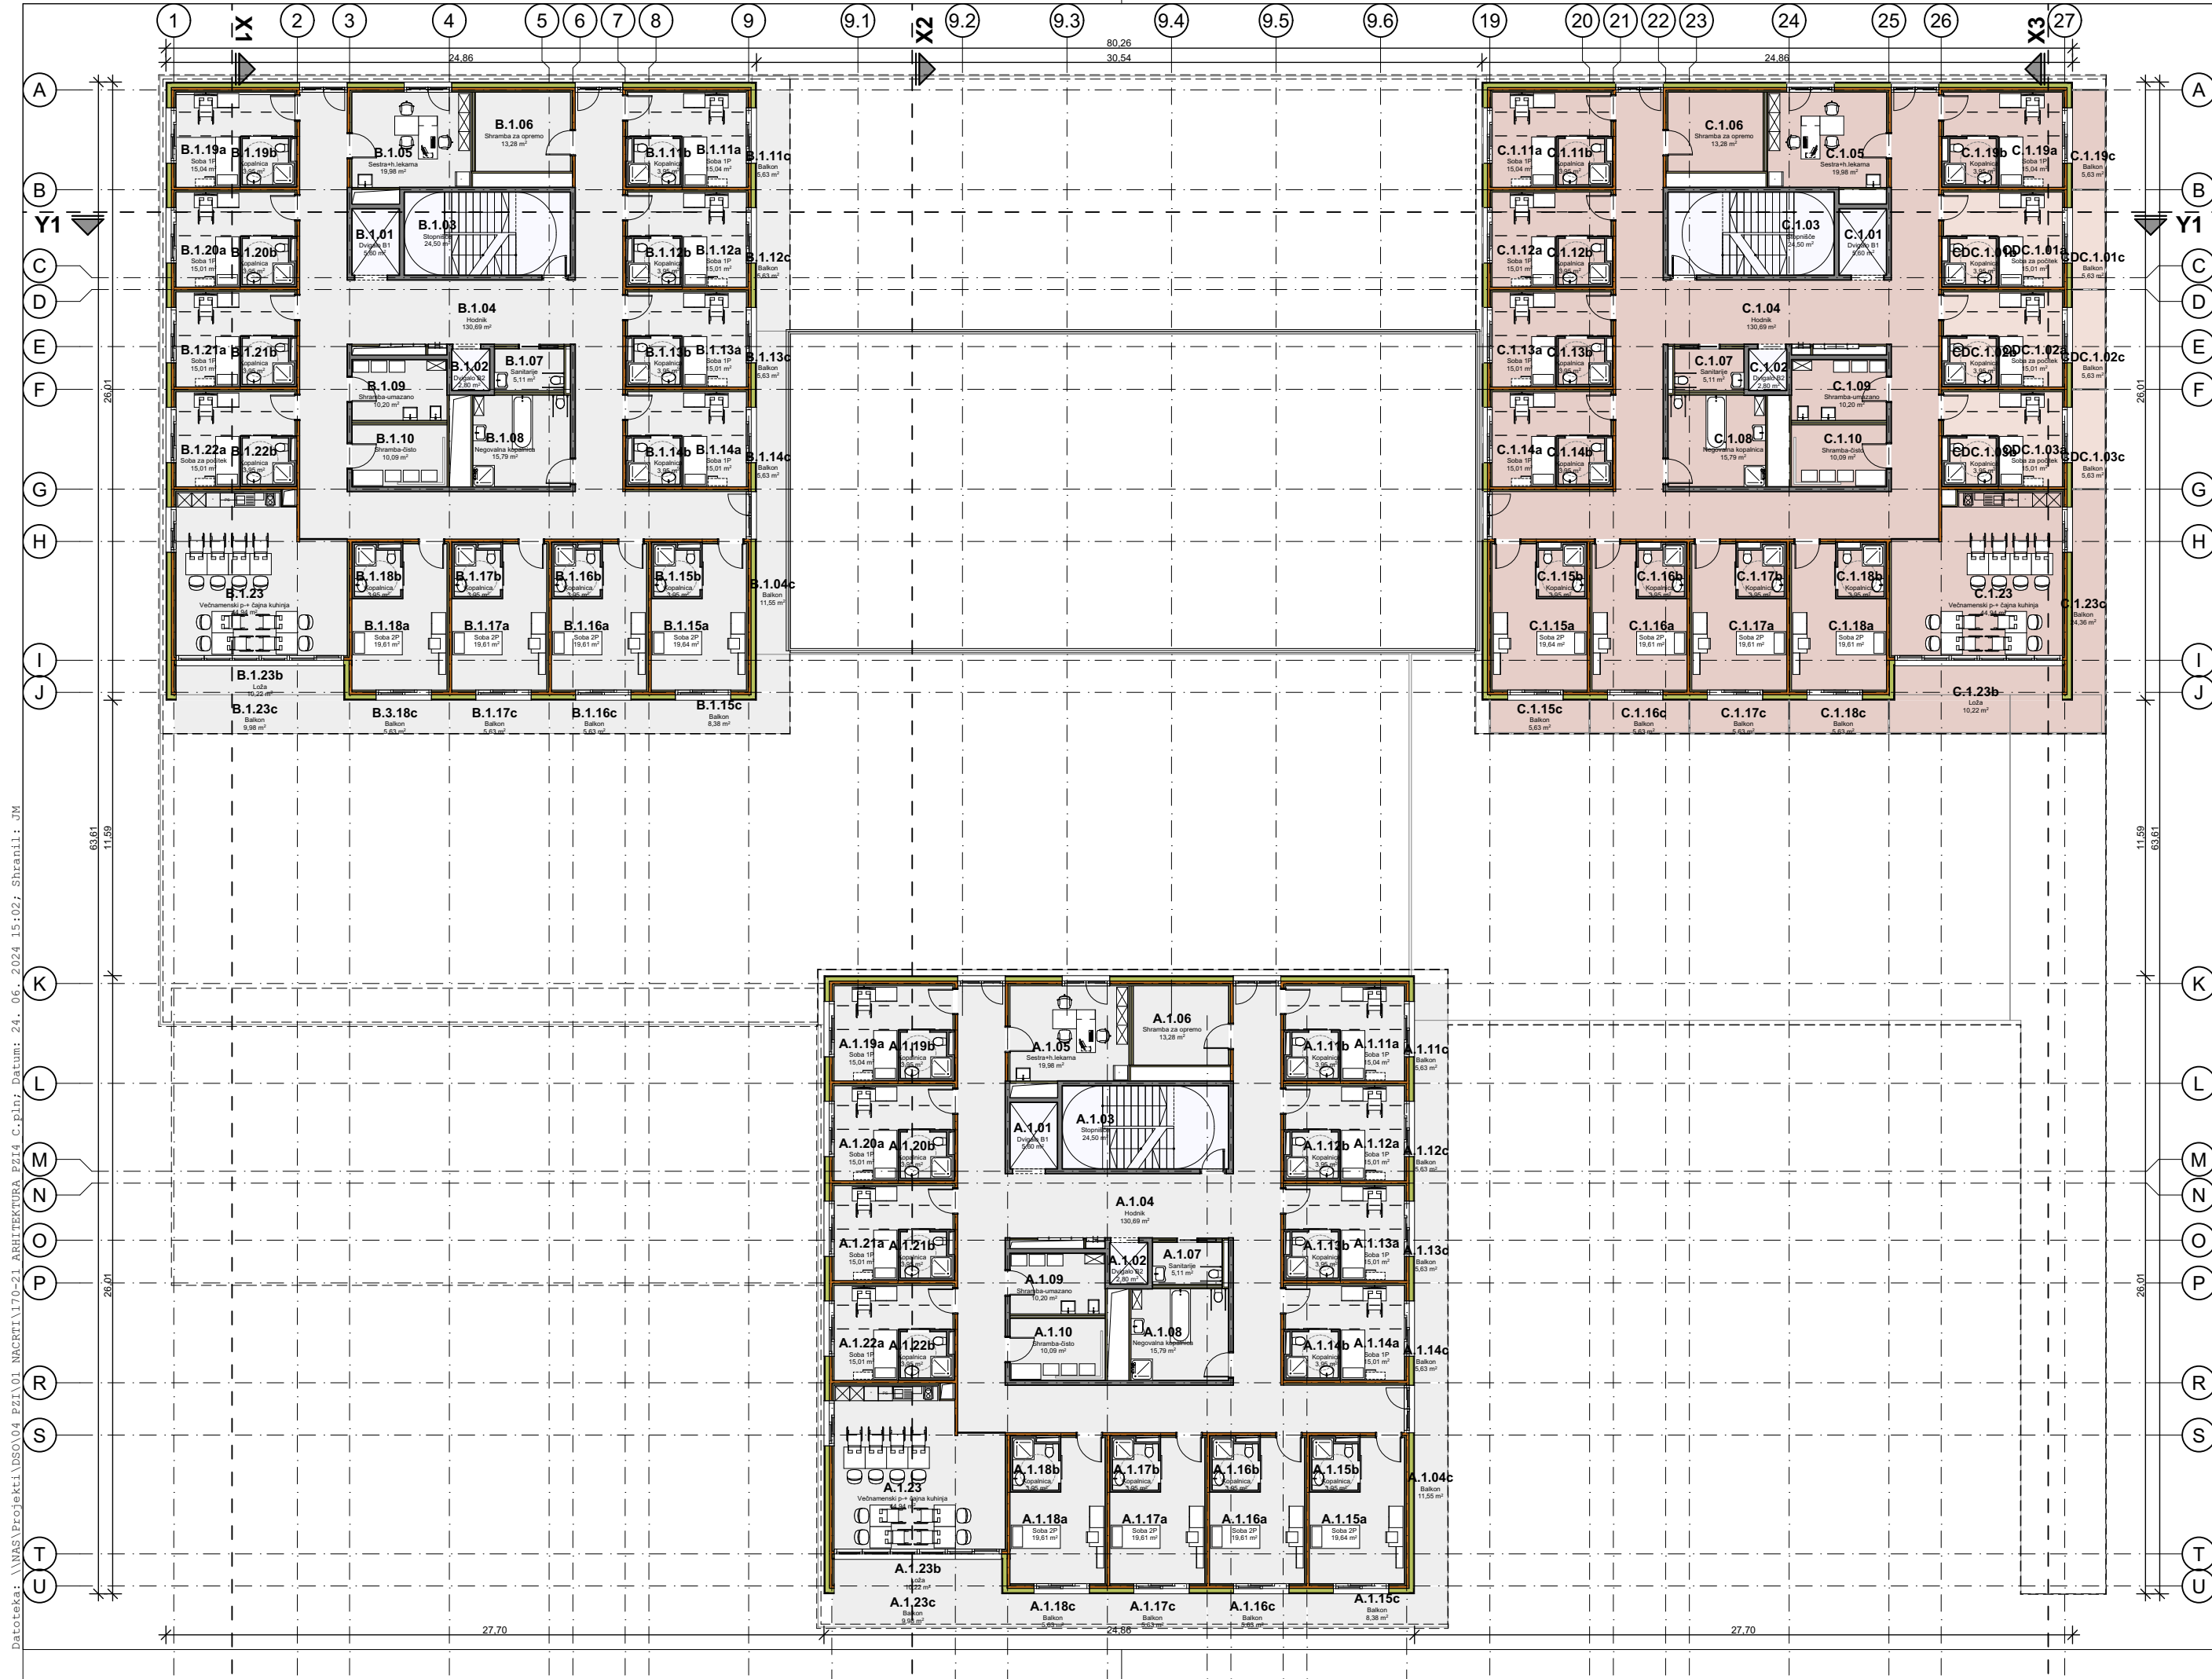

#	Prostor	Površina	#	Prostor	Površina
Dnevni center			B.1.18a	Soba 2P	19,61
CDC.1.01	Soba za počitek	15,01	B.1.18b	Kopalnica	3,95
CDC.1.01	Kopalnica	3,95	B.1.19a	Soba 1P	15,04
CDC.1.01	Balkon	5,63	B.1.19b	Kopalnica	3,95
CDC.1.02	Soba za počitek	15,01	B.1.20a	Soba 1P	15,01
CDC.1.02	Kopalnica	3,95	B.1.20b	Kopalnica	3,95
CDC.1.02	Balkon	5,63	B.1.21a	Soba 1P	15,01
CDC.1.03	Soba za počitek	15,01	B.1.21b	Kopalnica	3,95
CDC.1.03	Kopalnica	3,95	B.1.22a	Soba za počitek	15,01
CDC.1.03	Balkon	5,63	B.1.22b	Kopalnica	3,95
		73,77 m²	B.1.23	Večnamenski p++ čajna kuhinja	44,94
Majši invalidi			B.1.23b	Loža	10,22
A.1.04	Hodnik	130,69			
A.1.04c	Balkon	11,55	B.1.23c	Balkon	9,98
A.1.05	Sestra+h.lekarna	19,98	B.3.18c	Balkon	5,63
A.1.06	Shramba za opremo	13,28			1.151,17 m²
A.1.07	Sanitarje	5,11			
A.1.08	Negovalna kopalnica	15,79	A.1.01	Dvigalo B1	5,60
A.1.09	Shramba-umazano	10,20	A.1.02	Dvigalo B2	2,80
A.1.10	Shramba-čisto	10,09	A.1.03	Stopnišče	24,50
A.1.11a	Soba 1P	15,04	B.1.01	Dvigalo B1	5,60
A.1.11b	Kopalnica	3,95	B.1.02	Dvigalo B2	2,80
A.1.11c	Balkon	5,63	B.1.03	Stopnišče	24,50
A.1.12a	Soba 1P	15,01	C.1.01	Dvigalo B1	5,60
A.1.12b	Kopalnica	3,95	C.1.02	Dvigalo B2	2,80
A.1.12c	Balkon	5,63	C.1.03	Stopnišče	24,50
A.1.13a	Soba 1P	15,01			98,70 m²
A.1.13b	Kopalnica	3,95			
A.1.13c	Balkon	5,63	Varovana enota		
A.1.14a	Soba 1P	15,01	C.1.04	Hodnik	130,69
A.1.14b	Kopalnica	3,95	C.1.05	Sestra+h.lekarna	19,98
A.1.14c	Balkon	5,63	C.1.06	Shramba za opremo	13,28
A.1.15a	Soba 2P	19,64	C.1.07	Sanitarje	5,11
A.1.15b	Kopalnica	3,95	C.1.08	Negovalna kopalnica	15,79
A.1.15c	Balkon	8,38	C.1.09	Shramba-umazano	10,20
A.1.16a	Soba 2P	19,61	C.1.10	Shramba-čisto	10,09
A.1.16b	Kopalnica	3,95	C.1.11a	Soba 1P	15,04
A.1.16c	Balkon	5,63	C.1.11b	Kopalnica	3,95
A.1.17a	Soba 2P	19,61	C.1.12a	Soba 1P	15,01
A.1.17b	Kopalnica	3,95	C.1.12b	Kopalnica	3,95
A.1.17c	Balkon	5,63	C.1.13a	Soba 1P	15,01
A.1.18a	Soba 2P	19,61	C.1.13b	Kopalnica	3,95
A.1.18b	Kopalnica	3,95	C.1.14a	Soba 1P	15,01
A.1.18c	Balkon	5,63	C.1.14b	Kopalnica	3,95
A.1.19a	Soba 1P	15,04	C.1.15a	Soba 2P	19,64
A.1.19b	Kopalnica	3,95	C.1.15b	Kopalnica	3,95
A.1.20a	Soba 1P	15,01	C.1.15c	Balkon	5,63
A.1.20b	Kopalnica	3,95	C.1.16a	Soba 2P	19,61
A.1.21a	Soba 1P	15,01	C.1.16b	Kopalnica	3,95
A.1.21b	Kopalnica	3,95	C.1.16c	Balkon	5,63
A.1.22a	Soba 1P	15,01	C.1.17a	Soba 2P	19,61
A.1.22b	Kopalnica	3,95	C.1.17b	Kopalnica	3,95
A.1.23	Večnamenski p++ čajna kuhinja	44,94	C.1.17c	Balkon	5,63
A.1.23b	Loža	10,22	C.1.18a	Soba 2P	19,61
A.1.23c	Balkon	9,98	C.1.18b	Kopalnica	3,95
B.1.04	Hodnik	130,69	C.1.18c	Balkon	5,63
B.1.04c	Balkon	11,55	C.1.19a	Soba 1P	15,04
B.1.05	Sestra+h.lekarna	19,98	C.1.19b	Kopalnica	3,95
B.1.06	Shramba za opremo	13,28	C.1.19c	Balkon	5,63
B.1.07	Sanitarje	5,11	C.1.20a	Soba 1P	15,01
B.1.08	Negovalna kopalnica	15,79	C.1.20b	Kopalnica	3,95
B.1.09	Shramba-umazano	10,20	C.1.20c	Balkon	5,63
B.1.10	Shramba-čisto	10,09	C.1.21a	Soba 1P	15,01
B.1.11a	Soba 1P	15,04	C.1.21b	Kopalnica	3,95
B.1.11b	Kopalnica	3,95	C.1.21c	Balkon	5,63
B.1.11c	Balkon	5,63	C.1.22a	Soba 1P	15,01
B.1.12a	Soba 1P	15,01	C.1.22b	Kopalnica	3,95
B.1.12b	Kopalnica	3,95	C.1.22c	Balkon	5,63
B.1.12c	Balkon	5,63	C.1.23	Večnamenski p++ čajna kuhinja	44,94
B.1.13a	Soba 1P	15,01	C.1.23b	Loža	10,22
B.1.13b	Kopalnica	3,95	C.1.23c	Balkon	24,36
B.1.13c	Balkon	5,63			
B.1.14a	Soba 1P	15,01			501,90 m²
B.1.14b	Kopalnica	3,95			
B.1.14c	Balkon	5,63			1.825,54 m²
B.1.15a	Soba 2P	19,64			
B.1.15b	Kopalnica	3,95			
B.1.15c	Balkon	8,38			
B.1.16a	Soba 2P	19,61			
B.1.16b	Kopalnica	3,95			
B.1.16c	Balkon	5,63			
B.1.17a	Soba 2P	19,61			
B.1.17b	Kopalnica	3,95			
B.1.17c	Balkon	5,63			

Multiplan arhitekti d.o.o.
Slovenska cesta 55a, 1000 Ljubljana, SI
tel. 01/4269891
email: arh@multiplan.si
www.multiplan.si

naročnik
Mestna občina Kranj
Slovenski trg 1, 4000 Kranj
objekt
Dom za upokoјence Kranj
vrsta projekta
DGD
številka projekta
172-23
vrsta načrta
0/1 VODILNI NAČRT
ARHITEKTURA
številka načrta
172-23-A


za gradnjo
novogradnja
vodja projekta
Aleš Žnidaršič, udia, ZAPS 1033 PA PPN
pooblašчени arhitekt
Aleš Žnidaršič, udia, ZAPS 1033 PA PPN
sodelavci
Aleš Žnidaršič, udia
Katja Žlajpah, udia
Martina Marčan, mia
Jože Marinko, udia
Viktorija Vitanova, abs.arh.

±0,00 = 401,94 mnv


Multiplan arhitekti d.o.o.
Slovenska cesta 55a, 1000 Ljubljana, SI
tel. 01/4269891
email: arh@multiplan.si
www.multiplan.si

naročnik
Mestna občina Kranj
Slovenski trg 1, 4000 Kranj
objekt
Dom za upokoјence Kranj
vrsta projekta
DGD
številka projekta
172-23
vrsta načrta
0/1 VODILNI NAČRT
številka načrta
172-23-A
za gradnjo
novogradnja
vodja projekta
Aleš Žnidaršič, udia, ZAPS 1033 PA PPN
pooblašчени arhitekt
Aleš Žnidaršič, udia, ZAPS 1033 PA PPN
sodelavci
Aleš Žnidaršič, udia
Katja Žlajpah, udia
Martina Marčan, mia
Jože Marinko, udia
Viktorija Vitanova, abs.arh.

±0,00 = 401,94 mnv

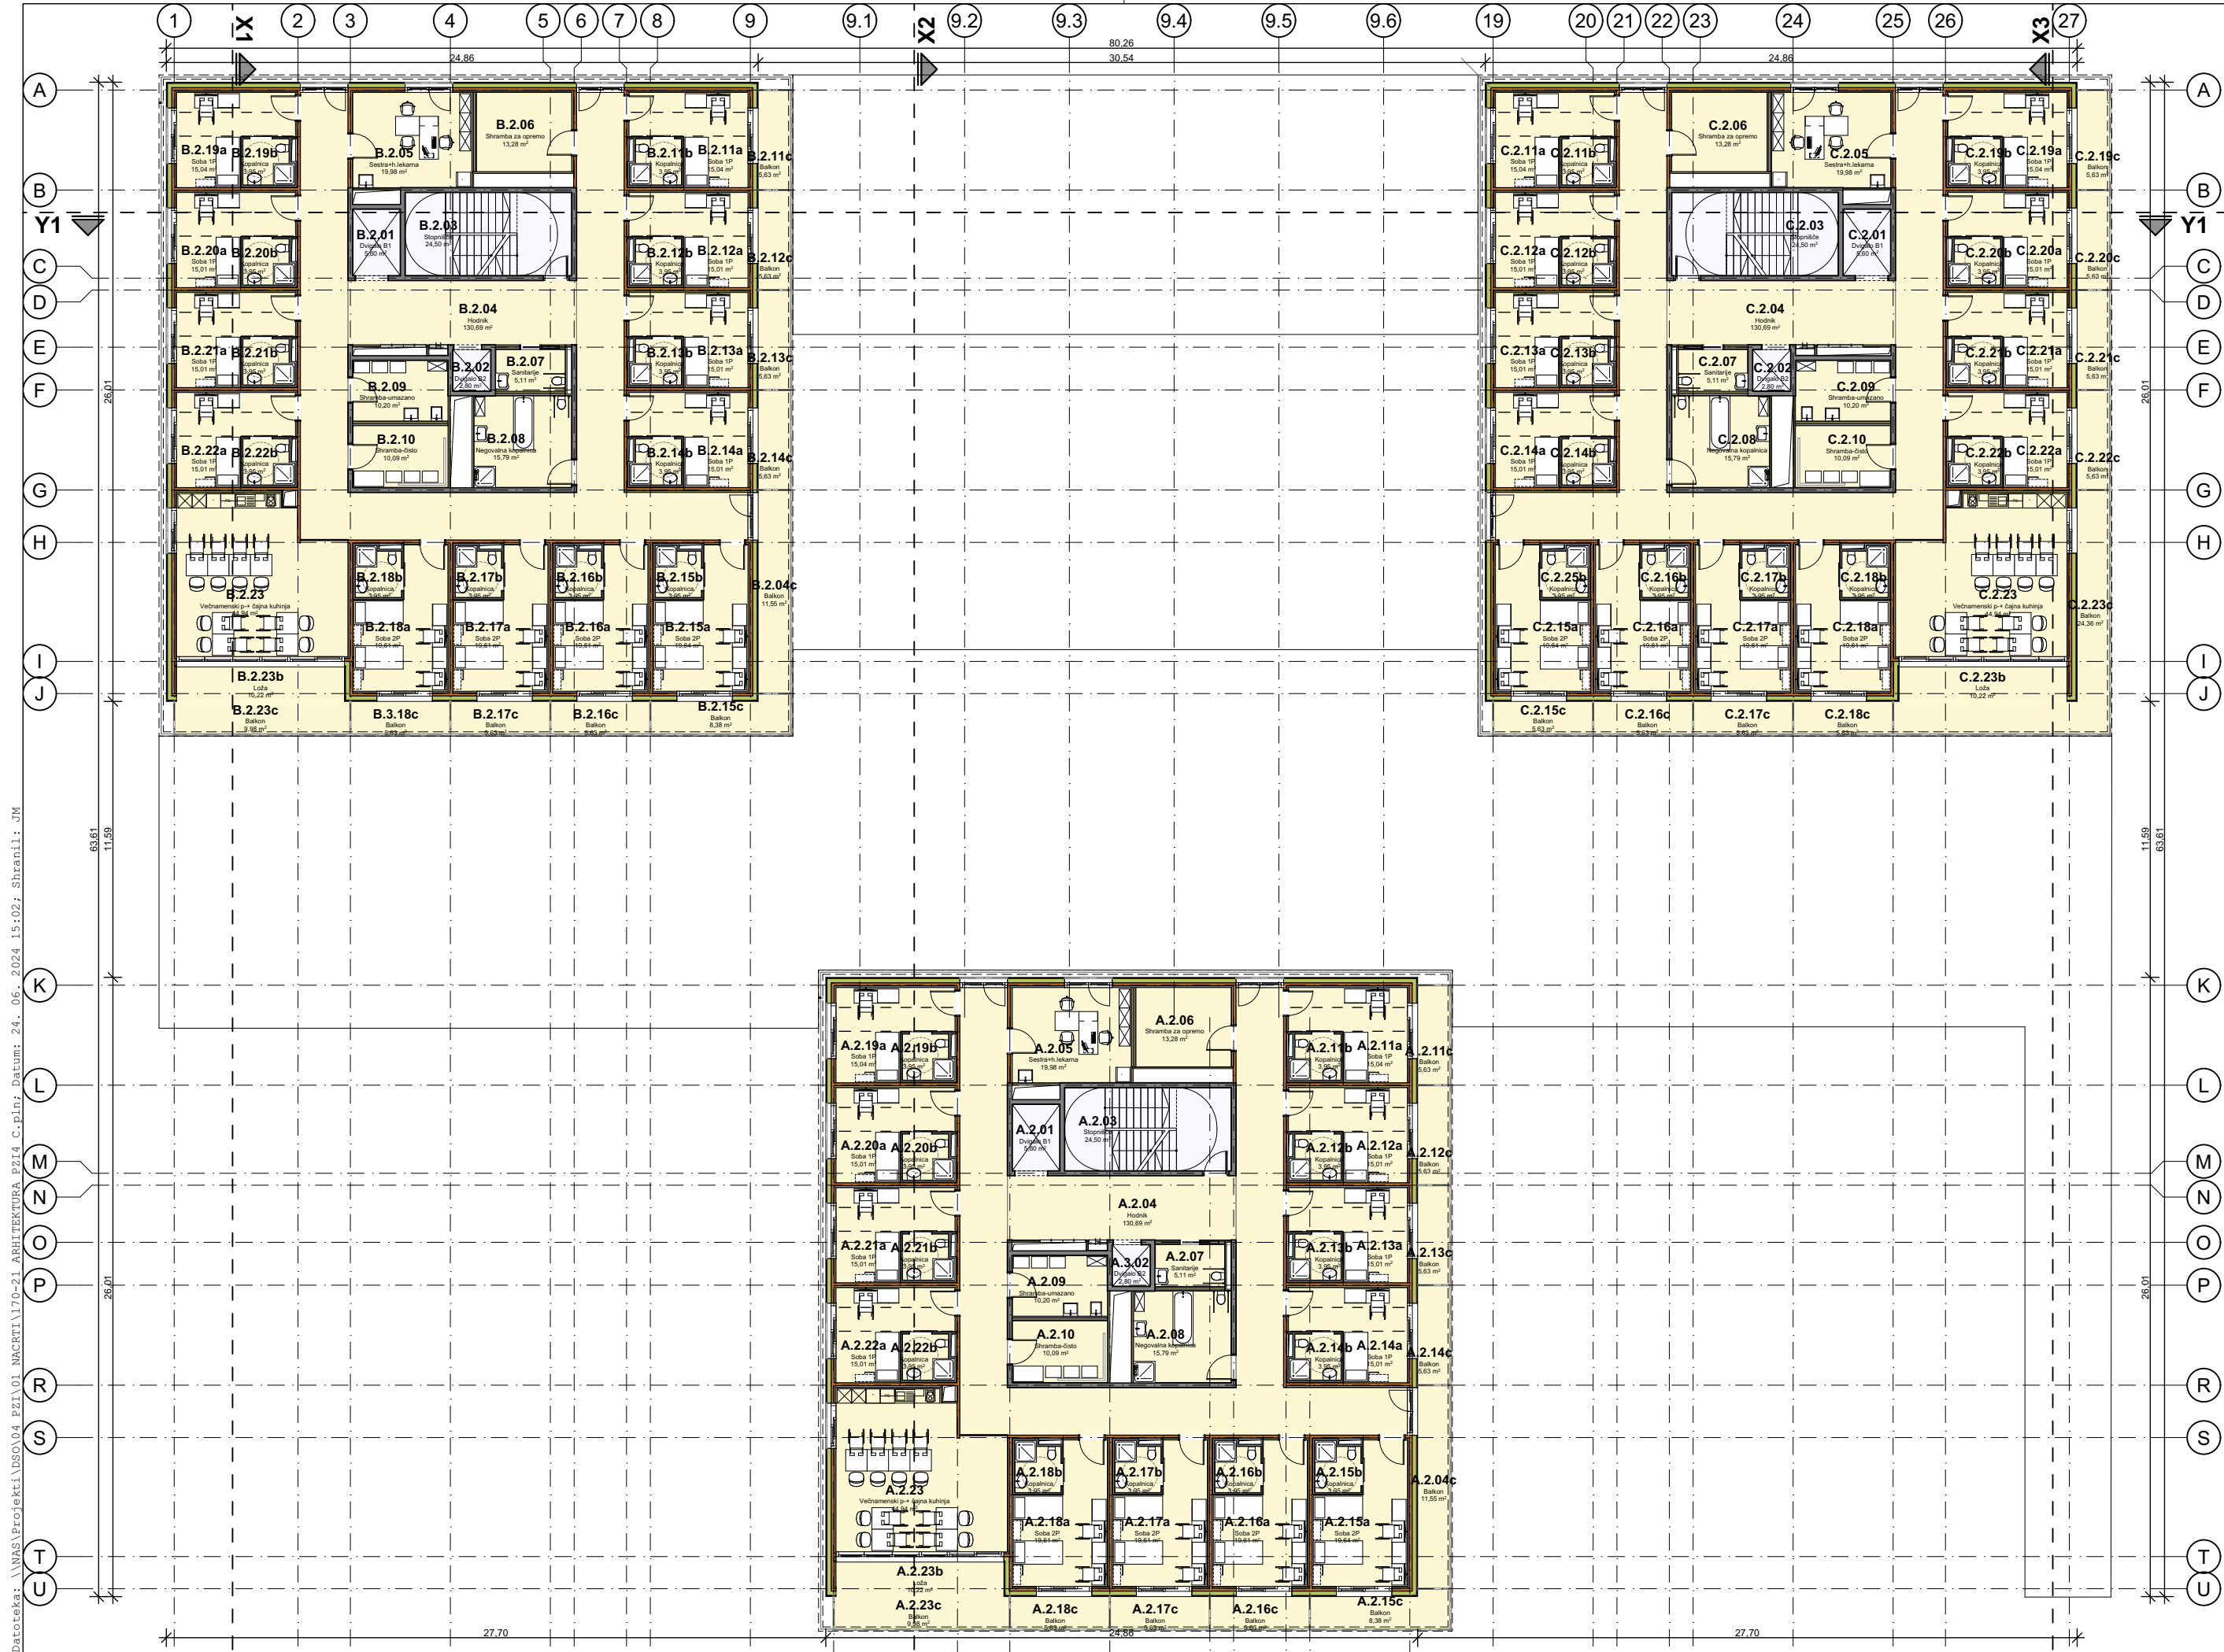

#	Prostor	Površina	#	Prostor	Površina
A.2.11c	Balkon	5,63	B.2.23b	Loža	10,22
A.2.04	Hodnik	130,69	B.2.23c	Balkon	9,98
A.2.04c	Balkon	11,55	B.3.18c	Balkon	5,63
A.2.05	Sestra+h.lekarna	19,98	C.2.04	Hodnik	130,69
A.2.06	Shramba za opremo	13,28	C.2.05	Sestra+h.lekarna	19,98
A.2.07	Sanitarje	5,11	C.2.06	Shramba za opremo	13,28
A.2.08	Negovalna kopalnica	15,79	C.2.07	Sanitarje	5,11
A.2.09	Shramba-umazano	10,20	C.2.08	Negovalna kopalnica	15,79
A.2.10	Shramba-čisto	10,09	C.2.09	Shramba-umazano	10,20
A.2.11a	Soba 1P	15,04	C.2.10	Shramba-čisto	10,09
A.2.11b	Kopalnica	3,95	C.2.11a	Soba 1P	15,04
A.2.12a	Soba 1P	15,01	C.2.11b	Kopalnica	3,95
A.2.12b	Kopalnica	3,95	C.2.12a	Soba 1P	15,01
A.2.12c	Balkon	5,63	C.2.12b	Kopalnica	3,95
A.2.13a	Soba 1P	15,01	C.2.13a	Soba 1P	15,01
A.2.13b	Kopalnica	3,95	C.2.13b	Kopalnica	3,95
A.2.13c	Balkon	5,63	C.2.14a	Soba 1P	15,01
A.2.14a	Soba 1P	15,01	C.2.14b	Kopalnica	3,95
A.2.14b	Kopalnica	3,95	C.2.15a	Soba 2P	19,64
A.2.14c	Balkon	5,63	C.2.15c	Balkon	5,63
A.2.15a	Soba 2P	19,64	C.2.16a	Soba 2P	19,61
A.2.15b	Kopalnica	3,95	C.2.16b	Kopalnica	3,95
A.2.15c	Balkon	8,38	C.2.16c	Balkon	5,63
A.2.16a	Soba 2P	19,61	C.2.17a	Soba 2P	19,61
A.2.16b	Kopalnica	3,95	C.2.17b	Kopalnica	3,95
A.2.16c	Balkon	5,63	C.2.17c	Balkon	5,63
A.2.17a	Soba 2P	19,61	C.2.18a	Soba 2P	19,61
A.2.17b	Kopalnica	3,95	C.2.18b	Kopalnica	3,95
A.2.17c	Balkon	5,63	C.2.19a	Soba 1P	15,04
A.2.18a	Soba 2P	19,61	C.2.19b	Kopalnica	3,95
A.2.18b	Kopalnica	3,95	C.2.19c	Balkon	5,63
A.2.18c	Balkon	5,63	C.2.20a	Soba 1P	15,01
A.2.19a	Soba 1P	15,04	C.2.20b	Kopalnica	3,95
A.2.19b	Kopalnica	3,95	C.2.20c	Balkon	5,63
A.2.20a	Soba 1P	15,01	C.2.21a	Soba 1P	15,01
A.2.20b	Kopalnica	3,95	C.2.21b	Kopalnica	3,95
A.2.21a	Soba 1P	15,01	C.2.21c	Balkon	5,63
A.2.21b	Kopalnica	3,95	C.2.22a	Soba 1P	15,01
A.2.22a	Soba 1P	15,01	C.2.22b	Kopalnica	3,95
A.2.22b	Kopalnica	3,95	C.2.22c	Balkon	5,63
A.2.23	Večnamenski p+ čajna kuhinja	44,94	C.2.23	Večnamenski p+ čajna kuhinja	44,94
A.2.23b	Loža	10,22	C.2.23b	Loža	10,22
A.2.23c	Balkon	9,98	C.2.23c	Balkon	24,36
B.2.04	Hodnik	130,69	C.2.25b	Kopalnica	3,95
B.2.04c	Balkon	11,55			
B.2.05	Sestra+h.lekarna	19,98			
B.2.06	Shramba za opremo	13,28			
B.2.07	Sanitarje	5,11			
B.2.08	Negovalna kopalnica	15,79			
B.2.09	Shramba-umazano	10,20			
B.2.10	Shramba-čisto	10,09			
B.2.11a	Soba 1P	15,04			
B.2.11b	Kopalnica	3,95			
B.2.11c	Balkon	5,63			
B.2.12a	Soba 1P	15,01			
B.2.12b	Kopalnica	3,95			
B.2.12c	Balkon	5,63			
B.2.13a	Soba 1P	15,01			
B.2.13b	Kopalnica	3,95			
B.2.13c	Balkon	5,63			
B.2.14a	Soba 1P	15,01			
B.2.14b	Kopalnica	3,95			
B.2.14c	Balkon	5,63			
B.2.15a	Soba 2P	19,64			
B.2.15b	Kopalnica	3,95			
B.2.15c	Balkon	8,38			
B.2.16a	Soba 2P	19,61			
B.2.16b	Kopalnica	3,95			
B.2.16c	Balkon	5,63			
B.2.17a	Soba 2P	19,61			
B.2.17b	Kopalnica	3,95			
B.2.17c	Balkon	5,63			
B.2.18a	Soba 2P	19,61			
B.2.18b	Kopalnica	3,95			
B.2.19a	Soba 1P	15,04			
B.2.19b	Kopalnica	3,95			
B.2.20a	Soba 1P	15,01			
B.2.20b	Kopalnica	3,95			
B.2.21a	Soba 1P	15,01			
B.2.21b	Kopalnica	3,95			
B.2.22a	Soba 1P	15,01			
B.2.22b	Kopalnica	3,95			
B.2.23	Večnamenski p+ čajna kuhinja	44,94			

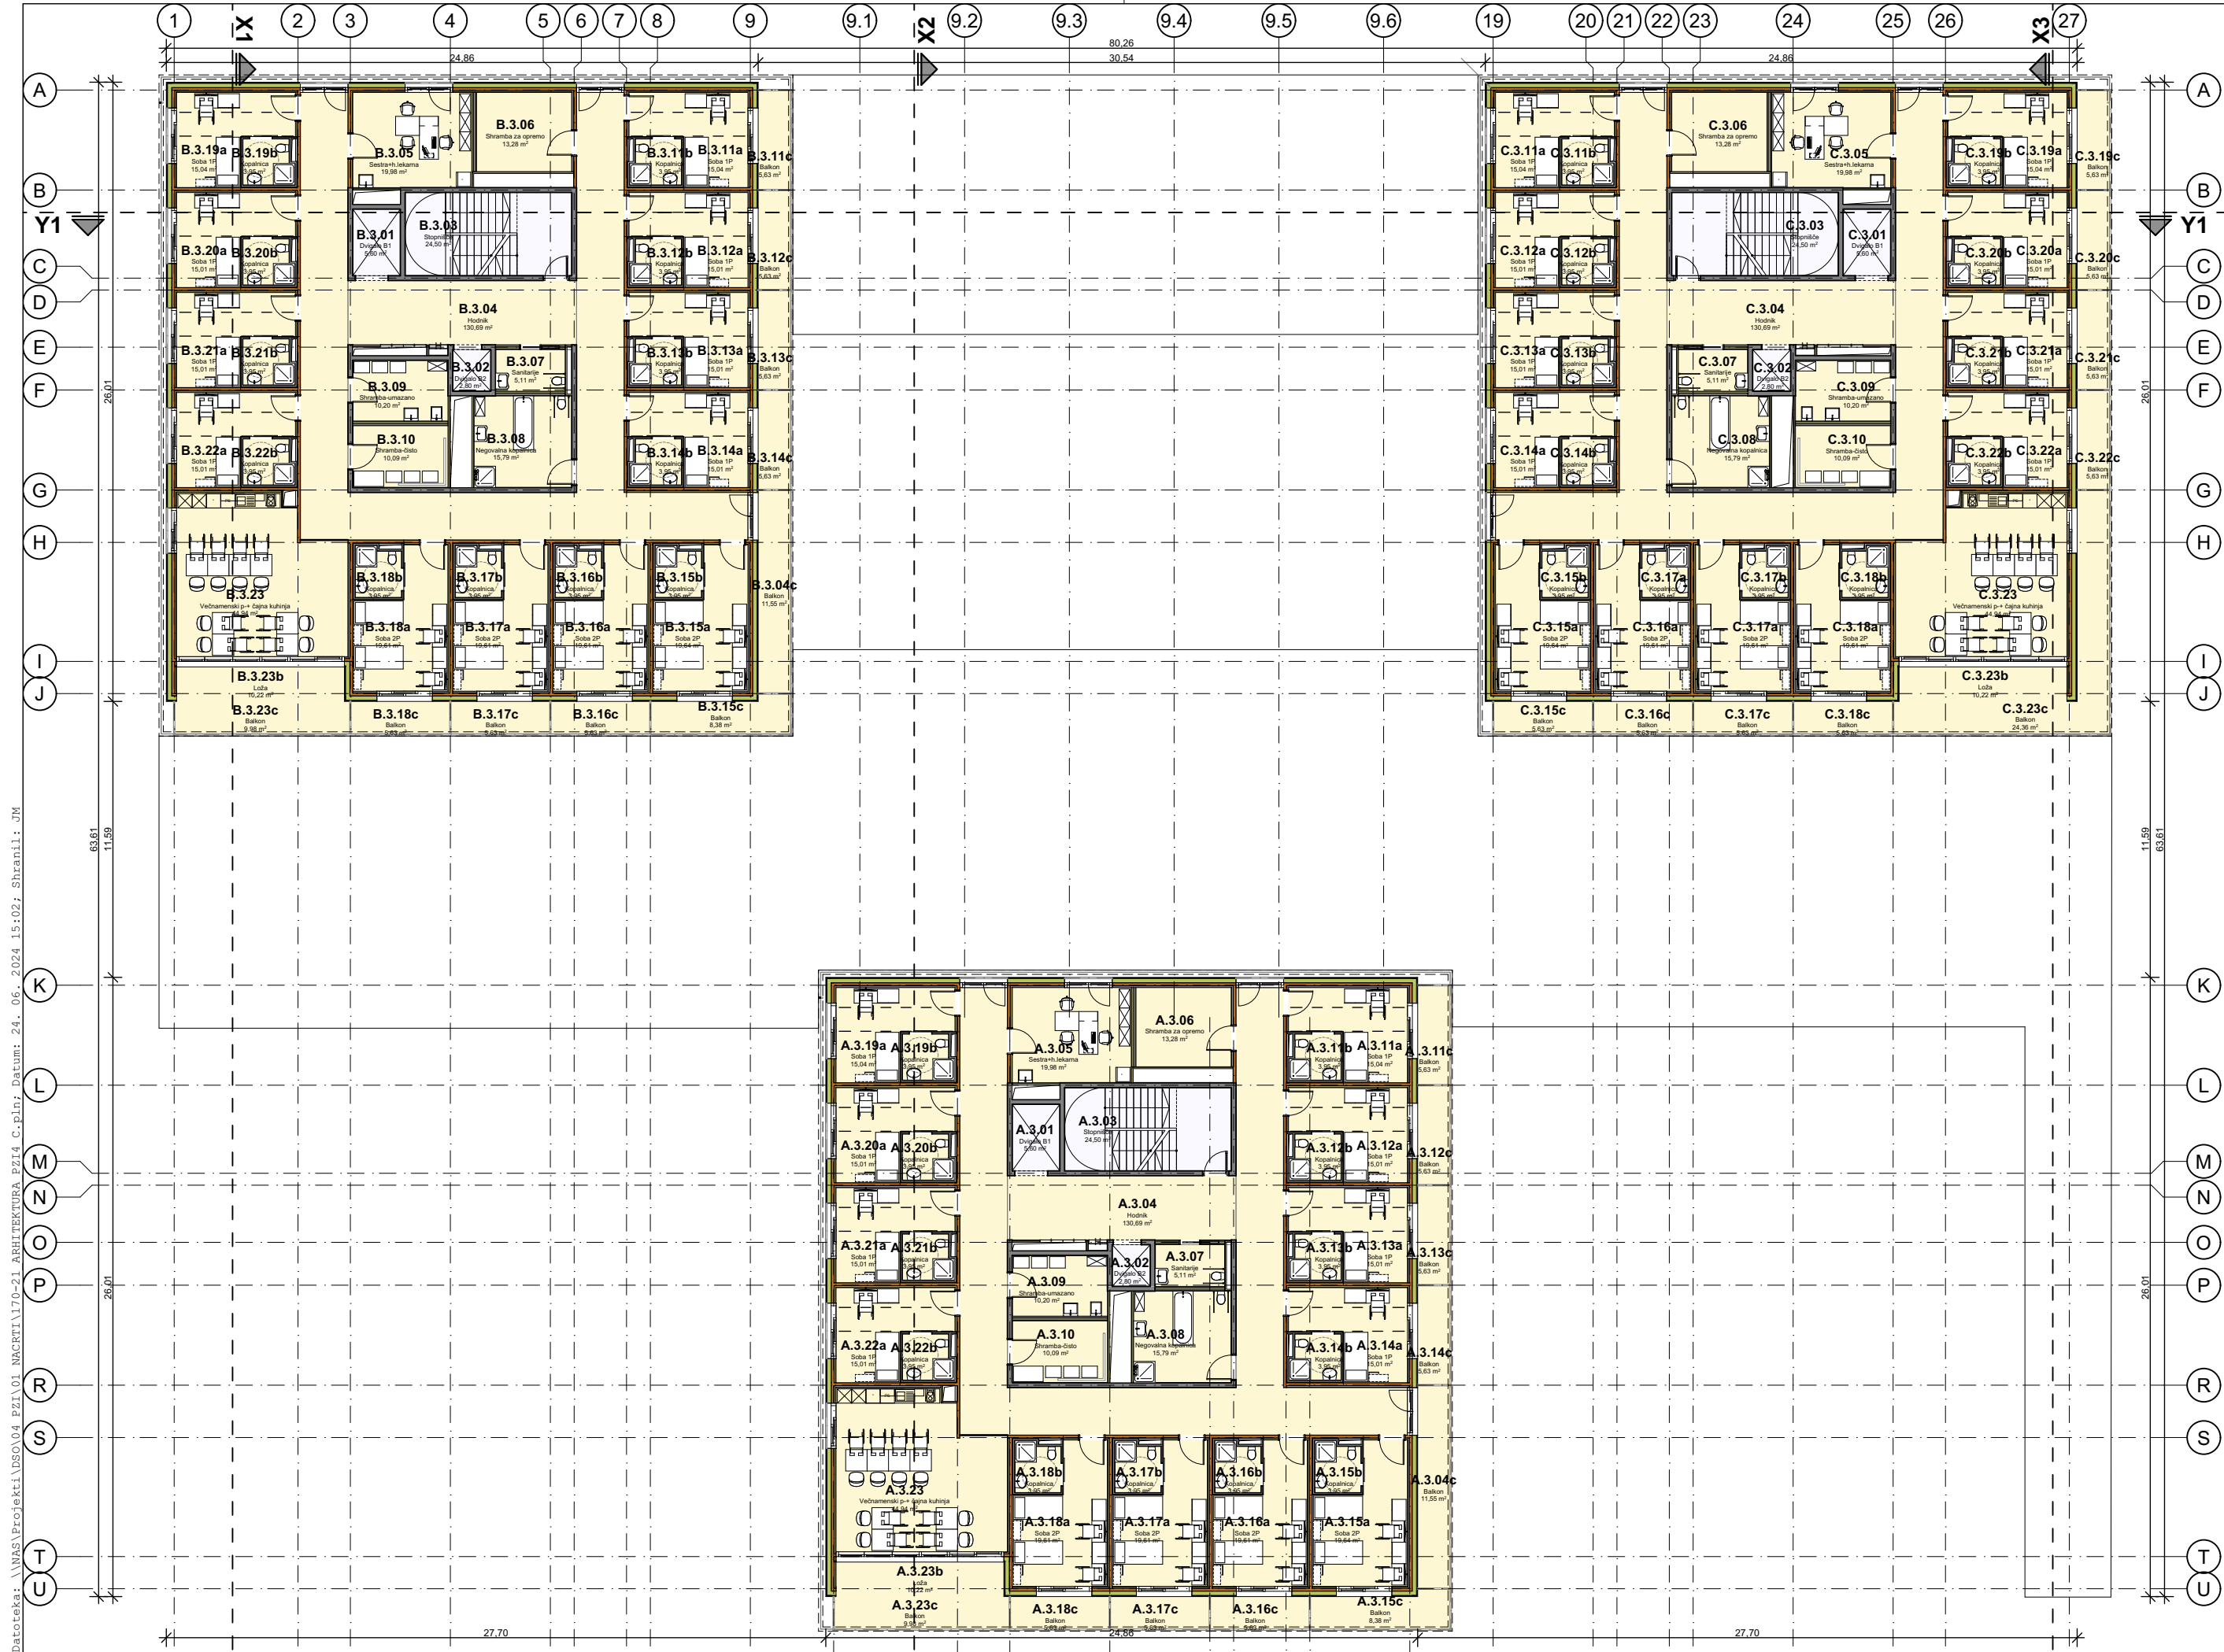

#	Prostor	Površina	#	Prostor	Površina
A.3.11c	Balkon	5,63	B.3.23	Večnamenski p++ čajna kuhinja	44,94
A.3.04	Hodnik	130,69	B.3.23b	Loža	10,22
A.3.04c	Balkon	11,55	B.3.23c	Balkon	9,98
A.3.05	Sestra+h.lekarna	19,98	C.3.04	Hodnik	130,69
A.3.06	Shramba za opremo	13,28	C.3.05	Sestra+h.lekarna	19,98
A.3.07	Sanitarje	5,11	C.3.06	Shramba za opremo	13,28
A.3.08	Negovalna kopalnica	15,79	C.3.07	Sanitarje	5,11
A.3.09	Shramba-umazano	10,20	C.3.08	Negovalna kopalnica	15,79
A.3.10	Shramba-čisto	10,09	C.3.09	Shramba-umazano	10,20
A.3.11a	Soba 1P	15,04	C.3.10	Shramba-čisto	10,09
A.3.11b	Kopalnica	3,95	C.3.11a	Soba 1P	15,04
A.3.12a	Soba 1P	15,01	C.3.11b	Kopalnica	3,95
A.3.12b	Kopalnica	3,95	C.3.12a	Soba 1P	15,01
A.3.12c	Balkon	5,63	C.3.12b	Kopalnica	3,95
A.3.13a	Soba 1P	15,01	C.3.13a	Soba 1P	15,01
A.3.13b	Kopalnica	3,95	C.3.13b	Kopalnica	3,95
A.3.13c	Balkon	5,63	C.3.14a	Soba 1P	15,01
A.3.14a	Soba 1P	15,01	C.3.14b	Kopalnica	3,95
A.3.14b	Kopalnica	3,95	C.3.15a	Soba 2P	19,64
A.3.14c	Balkon	5,63	C.3.15b	Kopalnica	3,95
A.3.15a	Soba 2P	19,64	C.3.15c	Balkon	5,63
A.3.15b	Kopalnica	3,95	C.3.16a	Soba 2P	19,61
A.3.15c	Balkon	8,38	C.3.16b	Balkon	5,63
A.3.16a	Soba 2P	19,61	C.3.17a	Kopalnica	3,95
A.3.16b	Kopalnica	3,95	C.3.17b	Soba 2P	19,61
A.3.16c	Balkon	5,63	C.3.17c	Kopalnica	3,95
A.3.17a	Soba 2P	19,61	C.3.18a	Soba 2P	19,61
A.3.17b	Kopalnica	3,95	C.3.18b	Kopalnica	3,95
A.3.17c	Balkon	5,63	C.3.18c	Balkon	5,63
A.3.18a	Soba 2P	19,61	C.3.19a	Soba 1P	15,04
A.3.18b	Kopalnica	3,95	C.3.19b	Kopalnica	3,95
A.3.18c	Balkon	5,63	C.3.19c	Balkon	5,63
A.3.19a	Soba 1P	15,04	C.3.20a	Soba 1P	15,01
A.3.19b	Kopalnica	3,95	C.3.20b	Kopalnica	3,95
A.3.20a	Soba 1P	15,01	C.3.20c	Balkon	5,63
A.3.20b	Kopalnica	3,95	C.3.21a	Soba 1P	15,01
A.3.21a	Soba 1P	15,01	C.3.21b	Kopalnica	3,95
A.3.21b	Kopalnica	3,95	C.3.21c	Balkon	5,63
A.3.22a	Soba 1P	15,01	C.3.22a	Soba 1P	15,01
A.3.22b	Kopalnica	3,95	C.3.22b	Kopalnica	3,95
A.3.22c	Večnamenski p++ čajna kuhinja	44,94	C.3.22c	Balkon	5,63
A.3.23a	Loža	10,22	C.3.23	Večnamenski p++ čajna kuhinja	44,94
A.3.23b	Balkon	9,98	C.3.23b	Loža	10,22
B.3.04	Hodnik	130,69	C.3.23c	Balkon	24,36
B.3.04c	Balkon	11,55			1,726,84 m²
B.3.05	Sestra+h.lekarna	19,98	Skupni prostori		
B.3.06	Shramba za opremo	13,28	A.3.01	Dvigalo B1	5,60
B.3.07	Sanitarje	5,11	A.3.02	Dvigalo B2	2,80
B.3.08	Negovalna kopalnica	15,79	A.3.03	Stopnišče	24,50
B.3.09	Shramba-umazano	10,20	B.3.01	Dvigalo B1	5,60
B.3.10	Shramba-čisto	10,09	B.3.02	Dvigalo B2	2,80
B.3.11a	Soba 1P	15,04	B.3.03	Stopnišče	24,50
B.3.11b	Kopalnica	3,95	C.3.01	Dvigalo B1	5,60
B.3.11c	Balkon	5,63	C.3.02	Dvigalo B2	2,80
B.3.12a	Soba 1P	15,01	C.3.03	Stopnišče	24,50
B.3.12b	Kopalnica	3,95			98,70 m²
B.3.12c	Balkon	5,63			1,825,54 m²
B.3.13a	Soba 1P	15,01			
B.3.13b	Kopalnica	3,95			
B.3.13c	Balkon	5,63			
B.3.14a	Soba 1P	15,01			
B.3.14b	Kopalnica	3,95			
B.3.14c	Balkon	5,63			
B.3.15a	Soba 2P	19,64			
B.3.15b	Kopalnica	3,95			
B.3.15c	Balkon	8,38			
B.3.16a	Soba 2P	19,61			
B.3.16b	Kopalnica	3,95			
B.3.16c	Balkon	5,63			
B.3.17a	Soba 2P	19,61			
B.3.17b	Kopalnica	3,95			
B.3.17c	Balkon	5,63			
B.3.18a	Soba 2P	19,61			
B.3.18b	Kopalnica	3,95			
B.3.18c	Balkon	5,63			
B.3.19a	Soba 1P	15,04			
B.3.19b	Kopalnica	3,95			
B.3.20a	Soba 1P	15,01			
B.3.20b	Kopalnica	3,95			
B.3.21a	Soba 1P	15,01			
B.3.21b	Kopalnica	3,95			
B.3.22a	Soba 1P	15,01			
B.3.22b	Kopalnica	3,95			

naročnik
Mestna občina Kranj
Slovenski trg 1, 4000 Kranj

objekt
Dom za upokoјence Kranj

vrsta projekta
DGD

številka projekta
172-23

vrsta načrta
0/1 VODILNI NAČRT
ARHITEKTURA

številka načrta
172-23-A

za gradnjo
novogradnja

vodja projekta
Aleš Žnidaršič, udia, ZAPS 1033 PA PPN

pooblašćeni arhitekt
Aleš Žnidaršič, udia, ZAPS 1033 PA PPN


sodelavci
Aleš Žnidaršič, udia
Katja Žlajpah, udia
Martina Marćan, mia
Jože Marinko, udia
Viktorija Vitanova, abs.arh.

±0,00 = 401,94 mnn

Prerez X1

merilo
1:200
datum projekta
marec 2024 - dop. 01 junij 2024

A.08

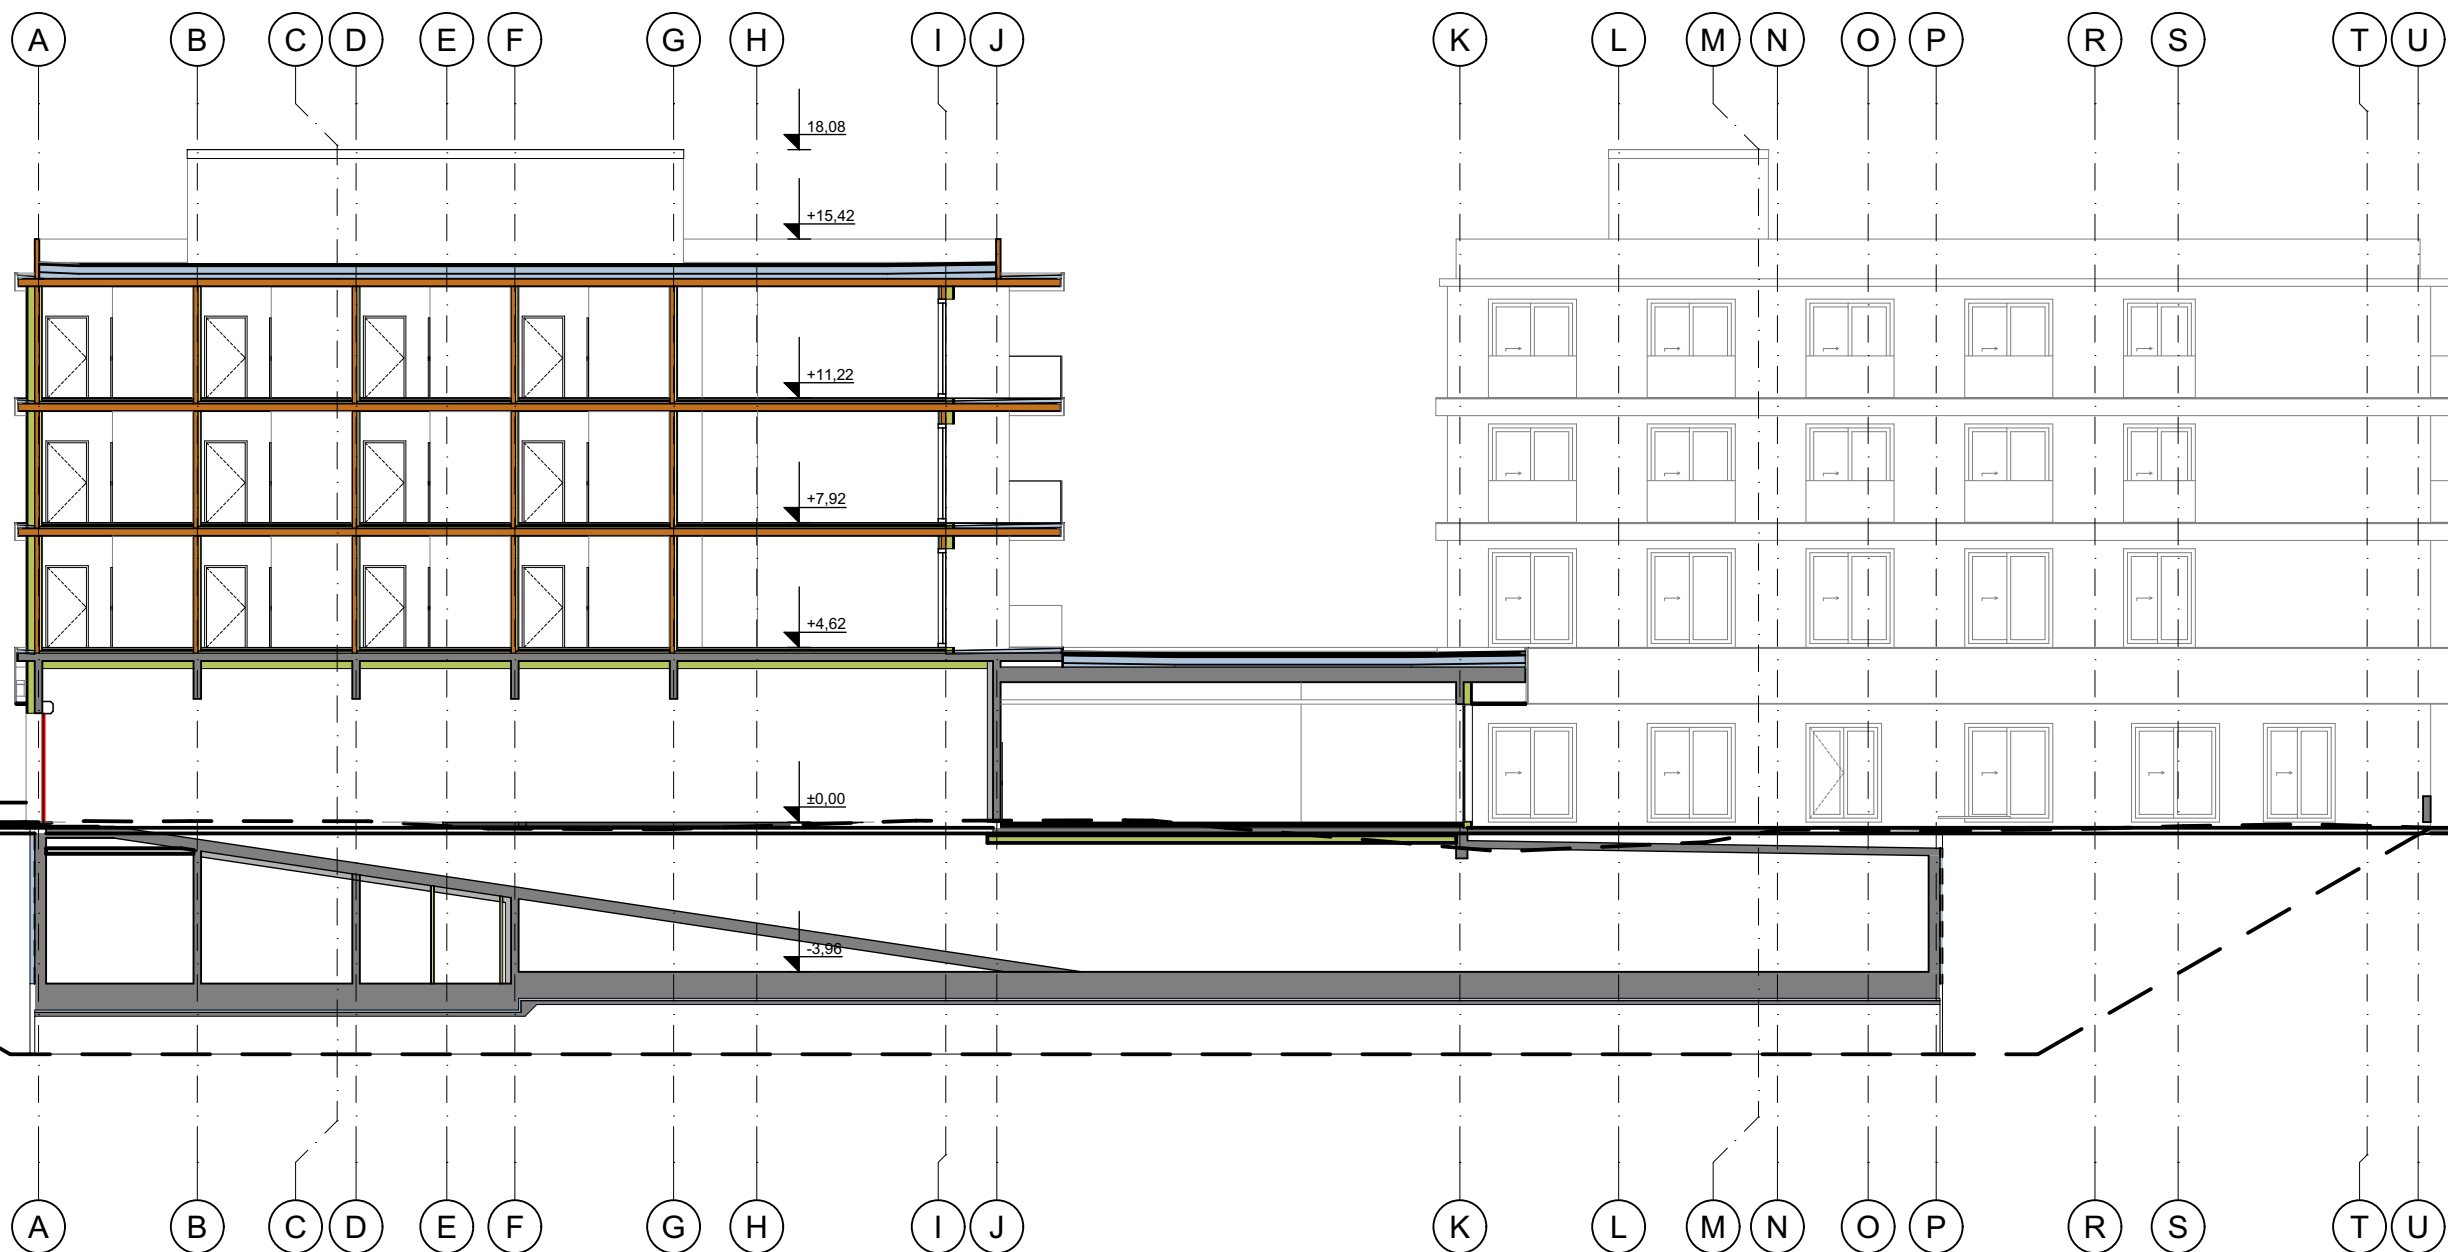

naročnik
Mestna občina Kranj
Slovenski trg 1, 4000 Kranj

objekt
Dom za upokoјence Kranj

vrsta projekta
DGD

številka projekta
172-23

vrsta načrta
0/1 VODILNI NAČRT
ARHITEKTURA

številka načrta
172-23-A

za gradnjo
novogradnja

vodja projekta
Aleš Žnidaršič, udia, ZAPS 1033 PA PPN

pooblaščen arhitekt
Aleš Žnidaršič, udia, ZAPS 1033 PA PPN


sodelavci
Aleš Žnidaršič, udia
Katja Žlajpah, udia
Martina Marčan, mia
Jože Marinko, udia
Viktorija Vitanova, abs.arh.

±0,00 = 401,94 mnv

Prerez X2

merilo
1:200
datum projekta
marec 2024 - dop. 01 junij 2024

A.09

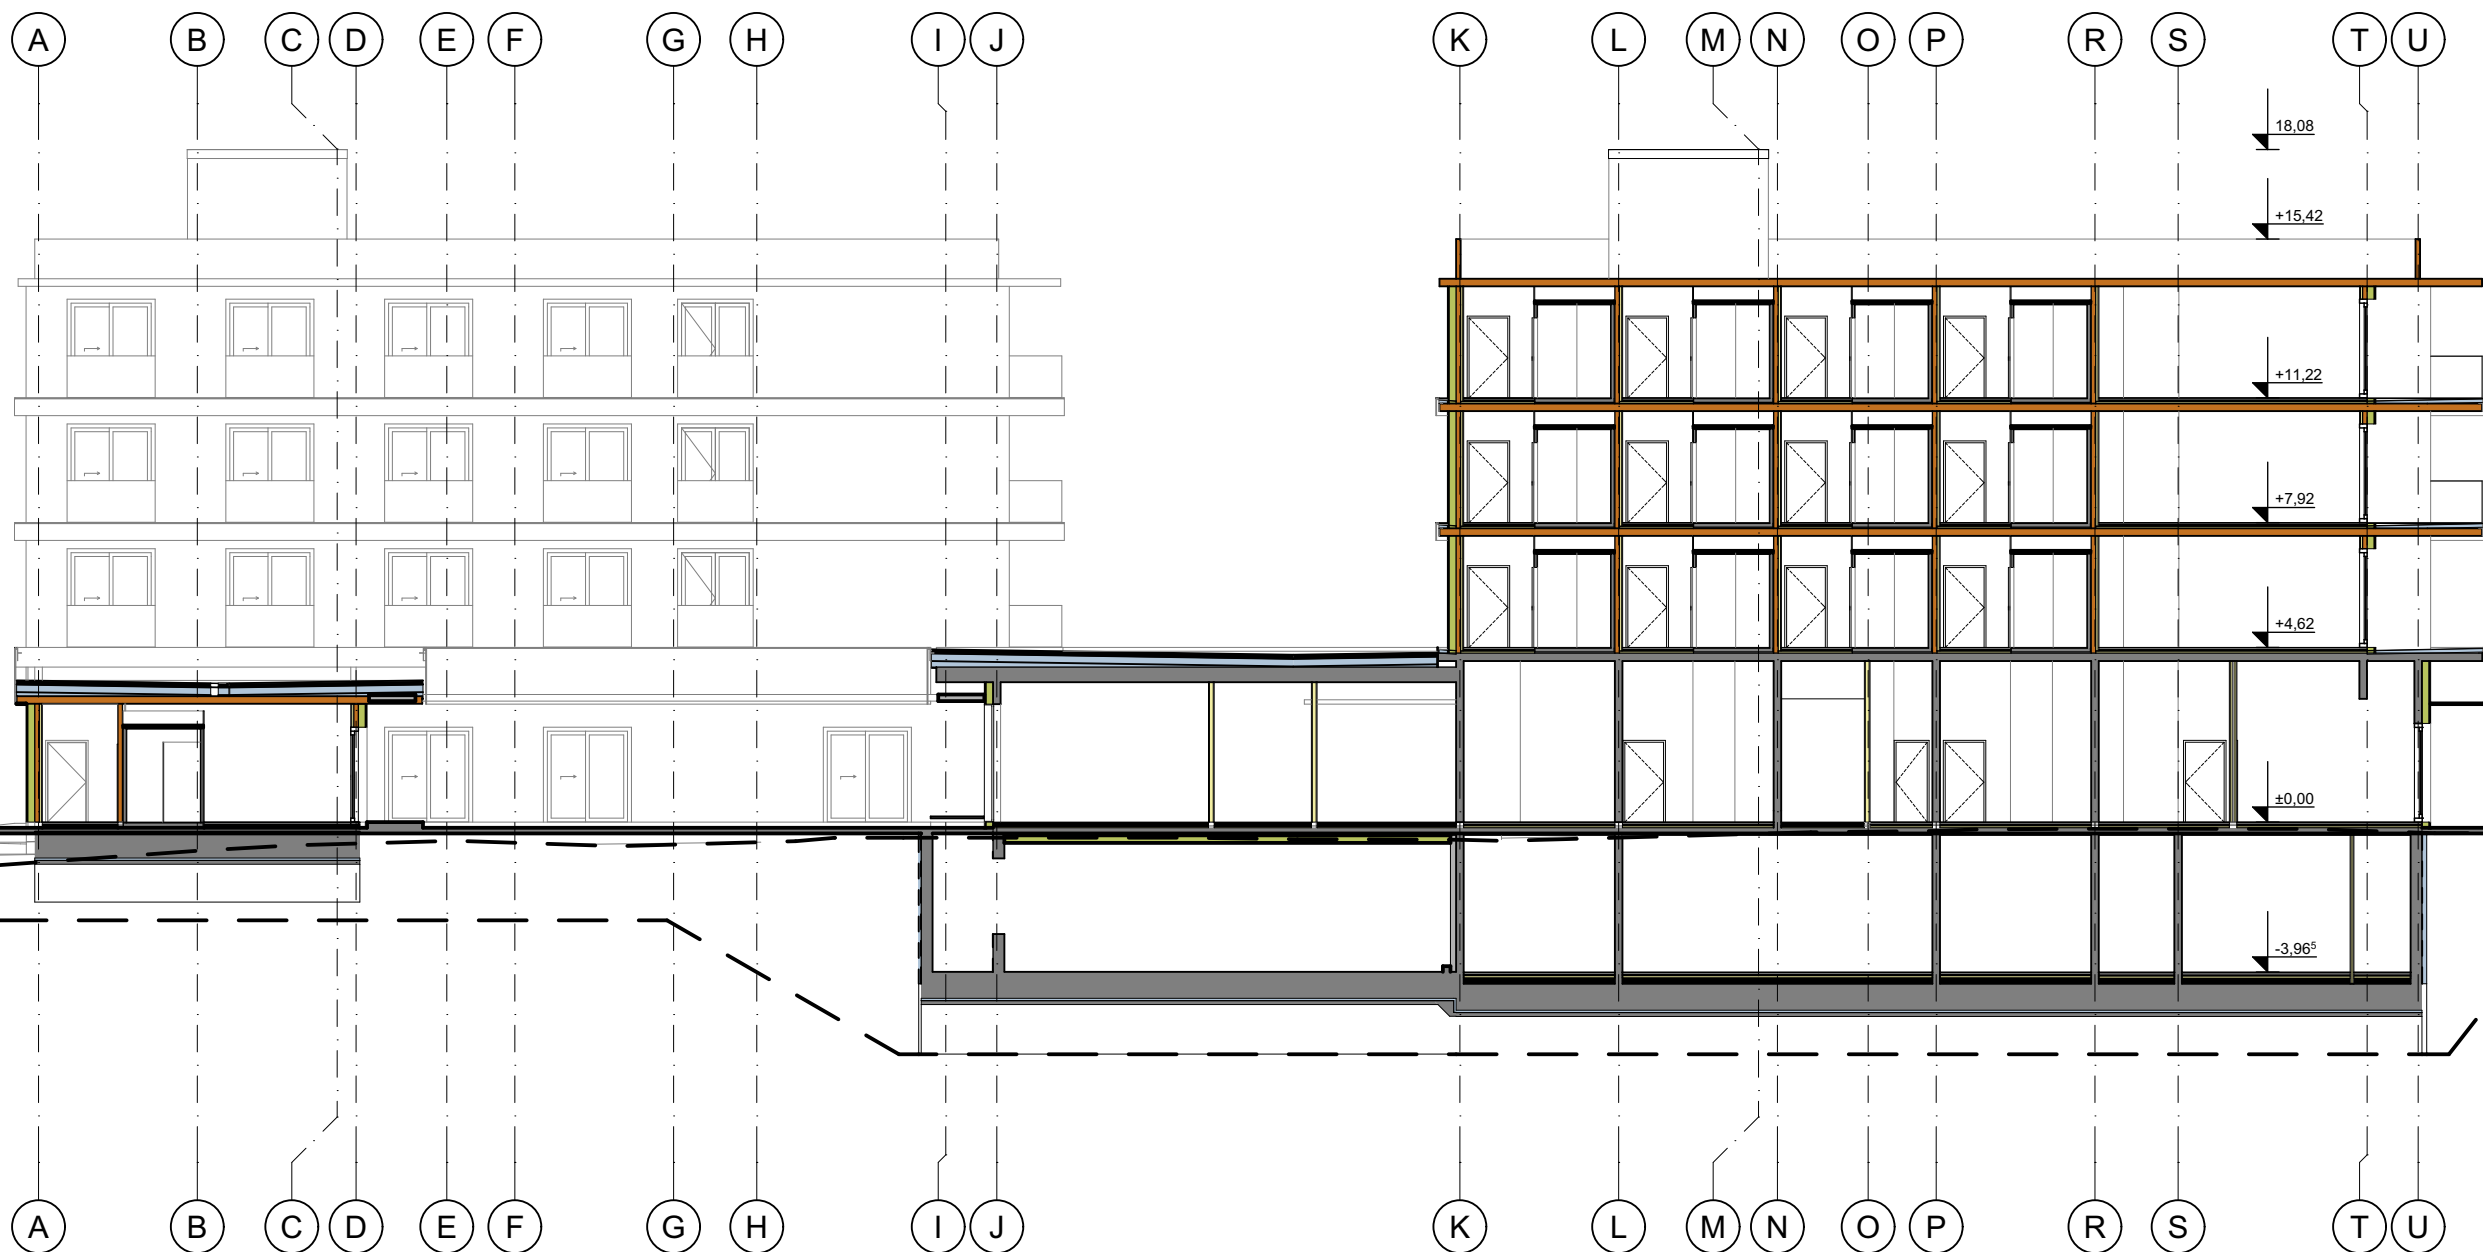

naročnik
Mestna občina Kranj
Slovenski trg 1, 4000 Kranj

objekt
Dom za upokojence Kranj

vrsta projekta
DGD

številka projekta
172-23

vrsta načrta
0/1 VODILNI NAČRT
ARHITEKTURA

številka načrta
172-23-A

za gradnjo
novogradnja

vodja projekta
Aleš Žnidaršič, udia, ZAPS 1033 PA PPN

pooblaščen arhitekt
Aleš Žnidaršič, udia, ZAPS 1033 PA PPN


sodelavci
Aleš Žnidaršič, udia
Katja Žlajpah, udia
Martina Marčan, mia
Jože Marinko, udia
Viktorija Vitanova, abs.arh.

±0,00 = 401,94 mnv

Prerez X3

merilo
1:200
datum projekta
marec 2024 - dop. 01 junij 2024

A.10

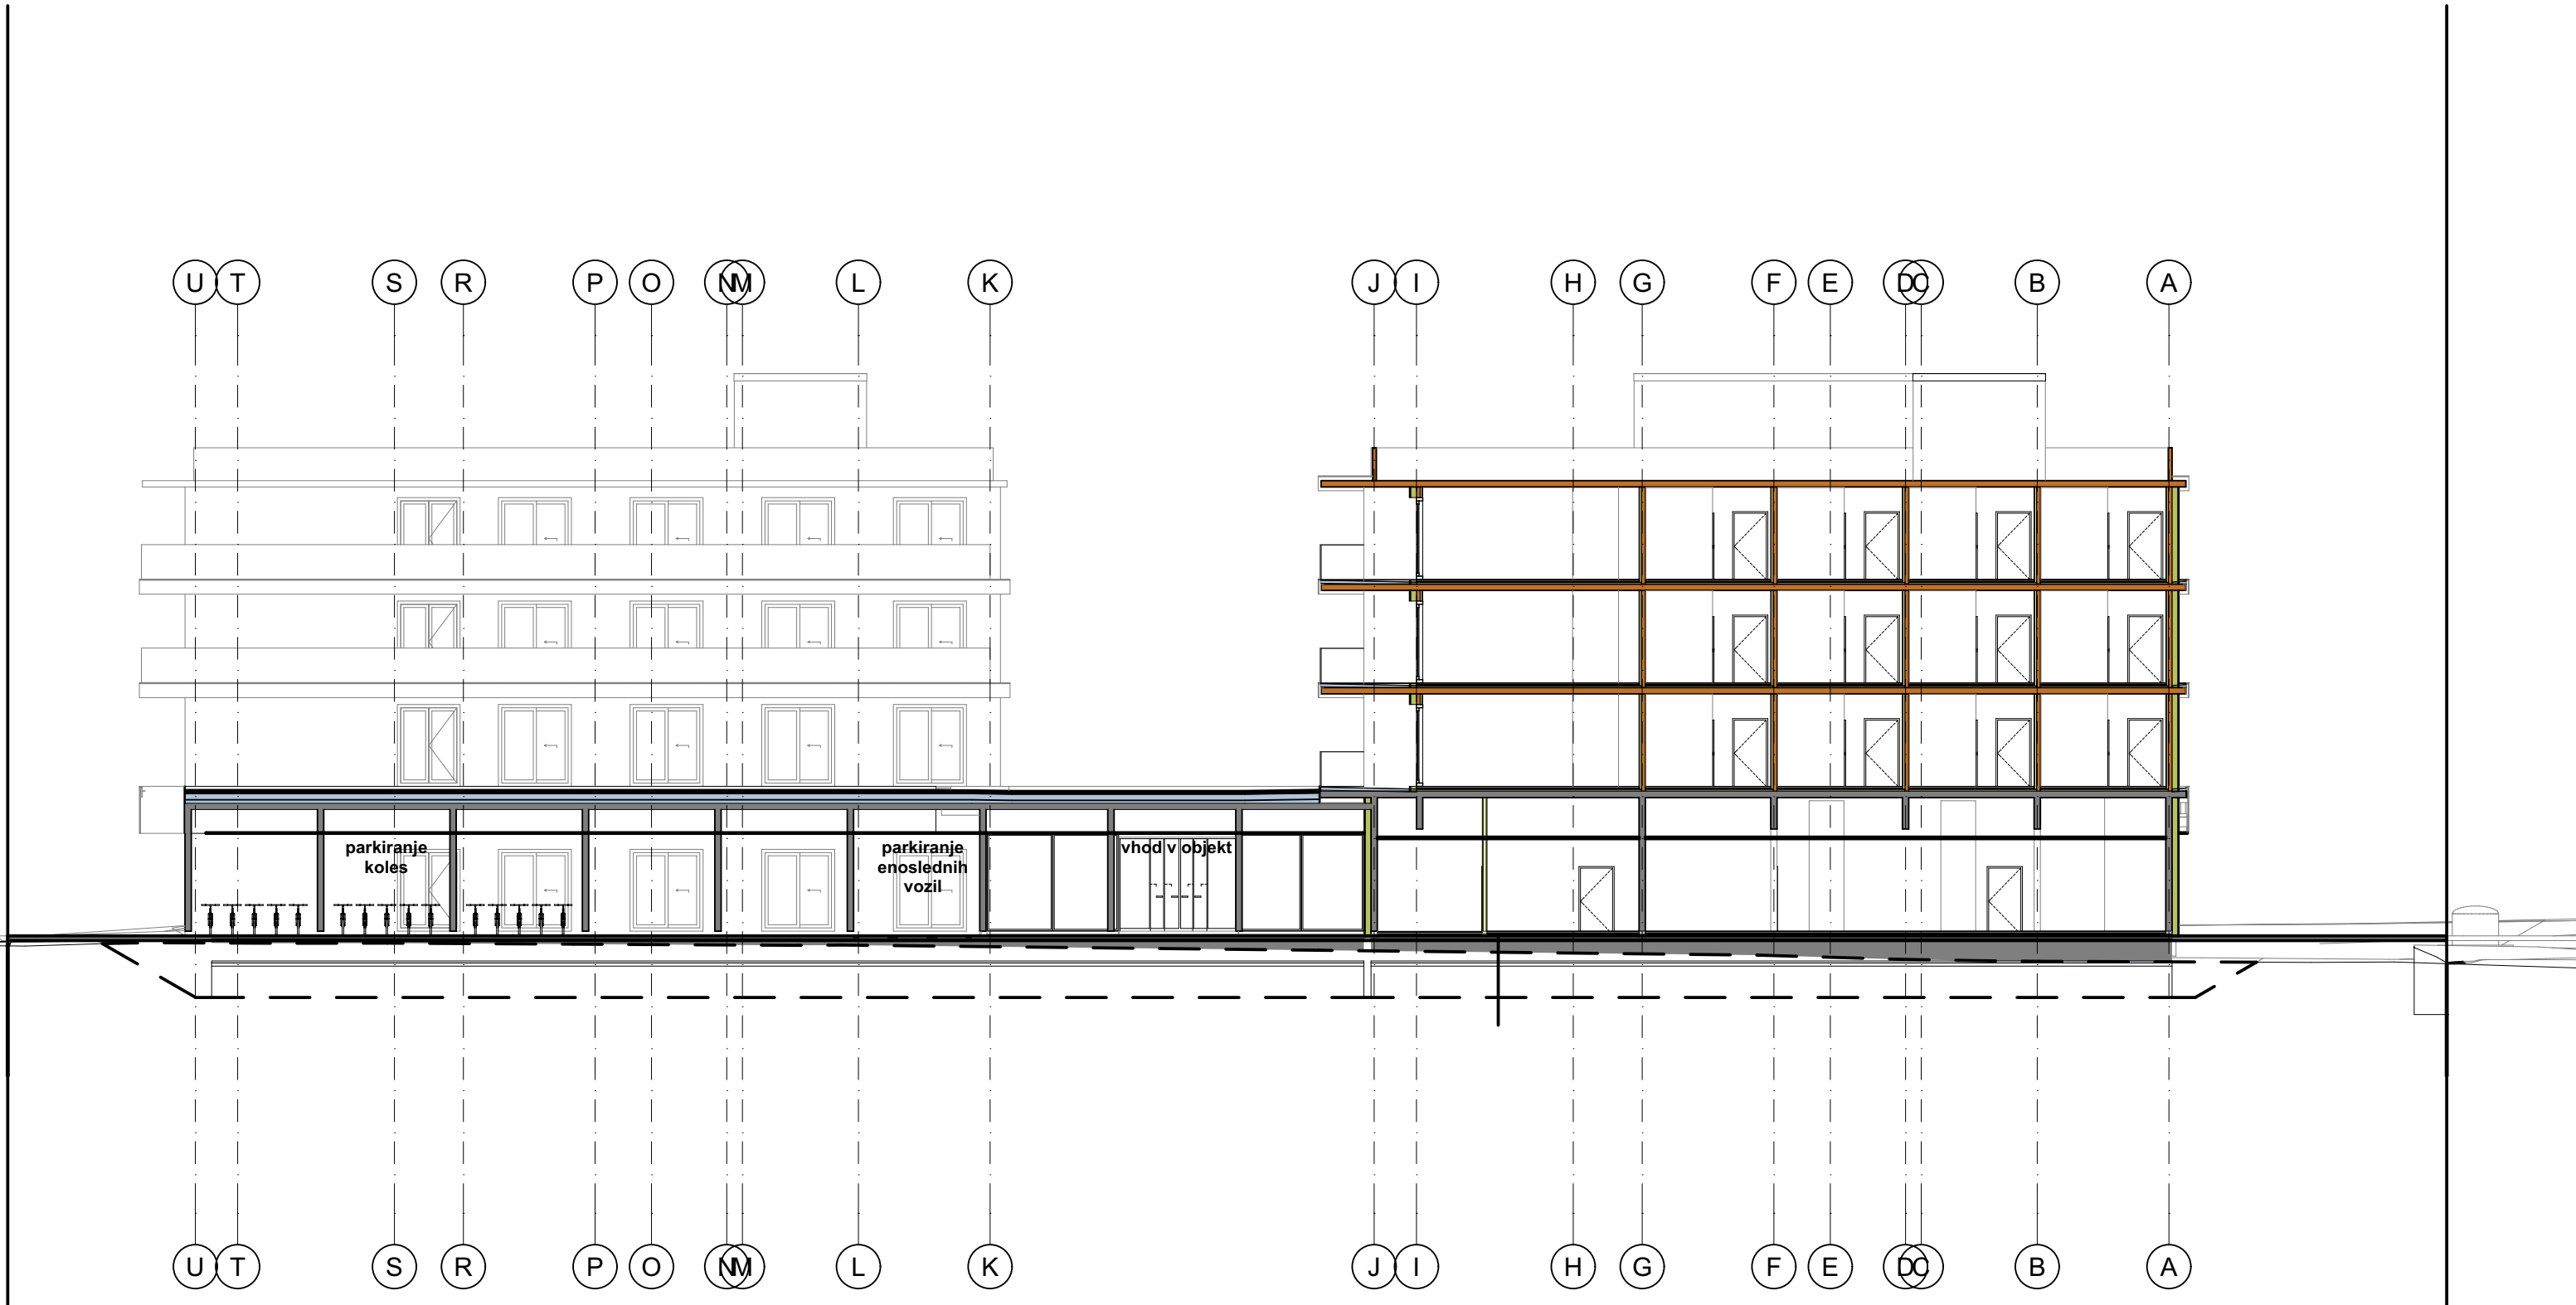

±0,00 = 401,94 mnn

Prerez Y1

merilo
1:200
datum projekta
marec 2024 - dop. 01 junij 2024

A.11

