
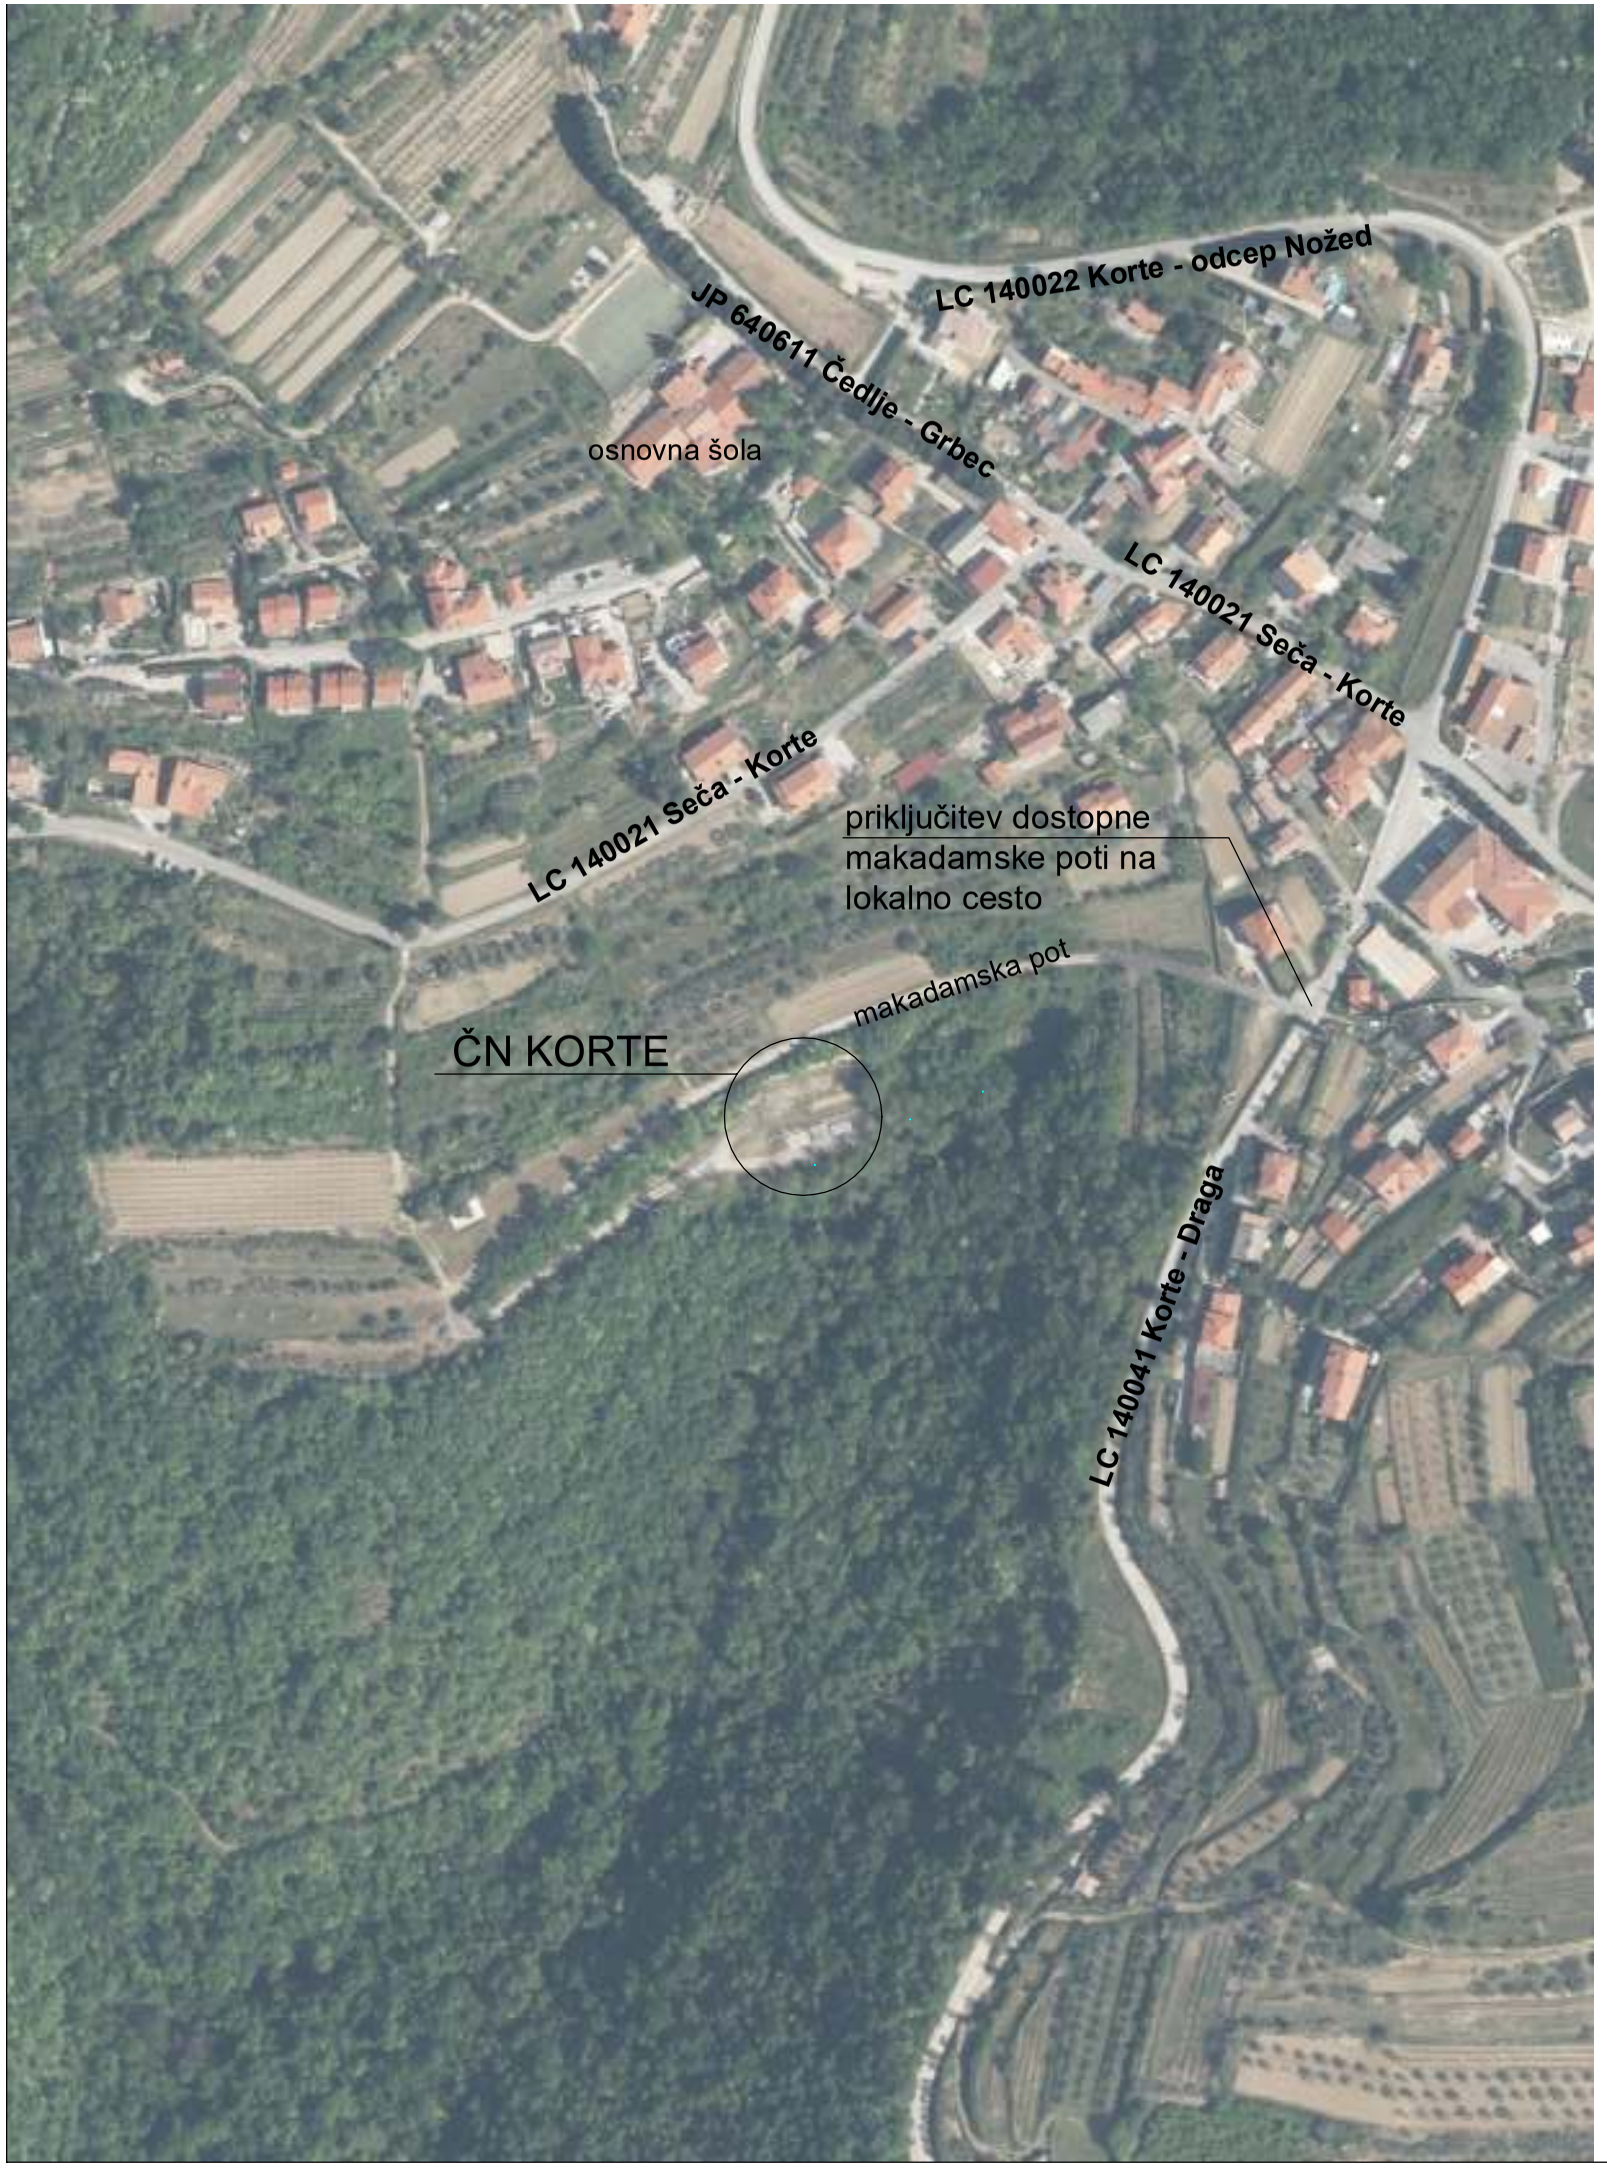


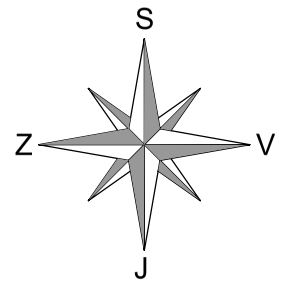

GPI
gradbeno projektiranje in inženiring, d.o.o.
Kočevarjeva ulica 31, 8000 Novo mesto
tel.: 07/33 77 630
IZS 1919

©

Investitor/naročnik:	Občina Izola, Sončno nabrežje 8, 6310 Izola				
Objekt:	ČISTILNA NAPRAVA KORTE				
Lokacija:	Izola/Korte				
	Ime in priimek:		Ident. številka:	Podpis:	
Vodja projekta:	Robert Radakovič, u.d.i.grad.		IZS G-0445		
Vodja načrta:	Robert Radakovič, u.d.i.grad.		IZS G-0445		
Sodelavec:	Renata Medle, grad.teh.,dipl.ekon.		-		
Naslov risbe:	PREGLEDNA SITUACIJA				
Prostor za evidentiranje sprememb:					
Vrsta načrta:	2.1 Načrt gradbeništva - čistilna naprava				
Št. projekta:	Št. načrta:	Datum:	Faza:	Merilo:	Št. lista:
P-2021/29	ČN-2021/29	april 2022	PZI	M 1:2500	G.1