
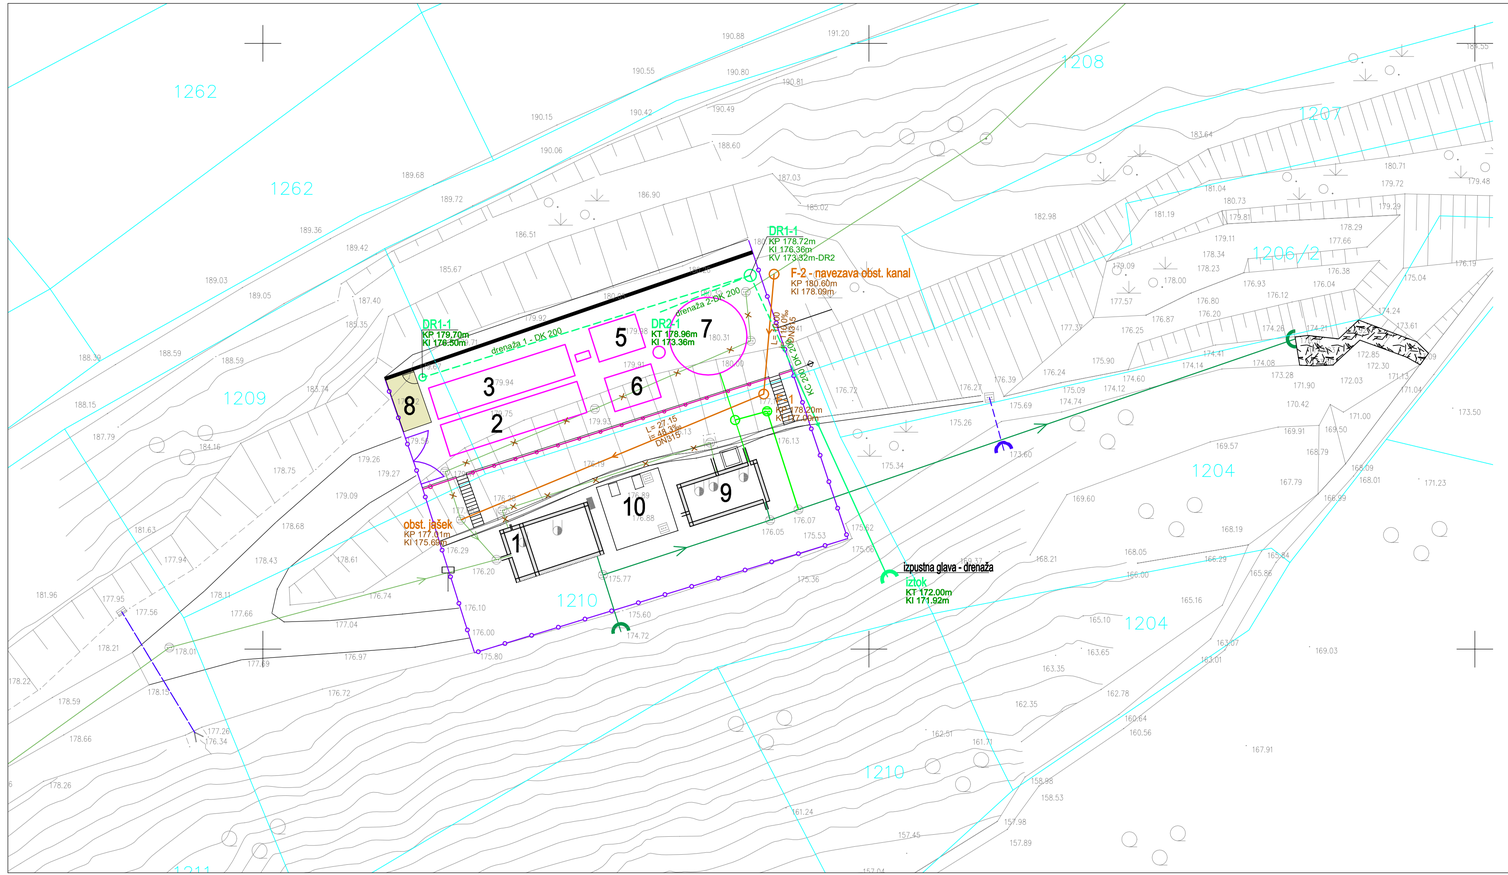


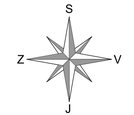

1 - VHODNO ČRPALIŠČE IN ZADRŽEVALNIK 75 m3
2 - PRIMARNI USEDALNIK 60m3
3 - PRIMARNI USEDALNIK 60m3
4 - RAZDELILNIK TOKA VODE
5 - BIOLOŠKI BAZEN 1
6 - BIOLOŠKI BAZEN 2
7 - NAKNADNI USEDALNIK
8 - ZABOJNIK Z WC-jem (STROJNICA)
9 - AKUMULACIJSKI BAZEN OČIŠČENE VODE 21 m3
10 - OBST. BAZEN ZA BIOLOŠKO ČIŠČENJE - se opusti

LEGENDA	OBSTOJEČE	PROJEKTIRANO
ELEKTRIKA - NN podzemna		
KANALIZACIJA ZA ODVOD KOMUNALNIH ODPADNIH VODA	se ukine	
DRENAŽA - zaledne vode		
IZPUST IZ ČISTILNE NAPRAVE		
KANALIZACIJA ZA ODVOD PADAVINSKIH VODA		

GPI
gradbeno projektiranje in inženiring, d.o.o.
Kočevarjeva ulica 31, 8000 Novo mesto
tel.: 07/33 77 630
IZS

©

Investitor/naročnik:	Občina Izola, Sončno nabrežje 8, 6310 Izola
Objekt:	ČISTILNA NAPRAVA KORTE
Lokacija:	Izola/Korte

	Ime in priimek:	Ident. številka:	Podpis:
Vodja projekta:	Robert Radaković, u.d.i.grad.	IZS G-0445	
Vodja načrta:	Robert Radaković, u.d.i.grad.	IZS G-0445	
Sodelavec:	Renata Medle, grad.teh.,dipl.ekon.	-	

Naslov risbe:	SITUACIJA KANALIZACIJE
Prostor za evidentiranje sprememb:	
Vrsta načrta:	2.1 Načrt gradbeništva - čistilna naprava

Št. projekta:	Št. načrta:	Datum:	Faza:	Merilo:	Št. lista:
P-2021/29	ČN-2021/29	april 2022	PZI	M 1:250	G.3