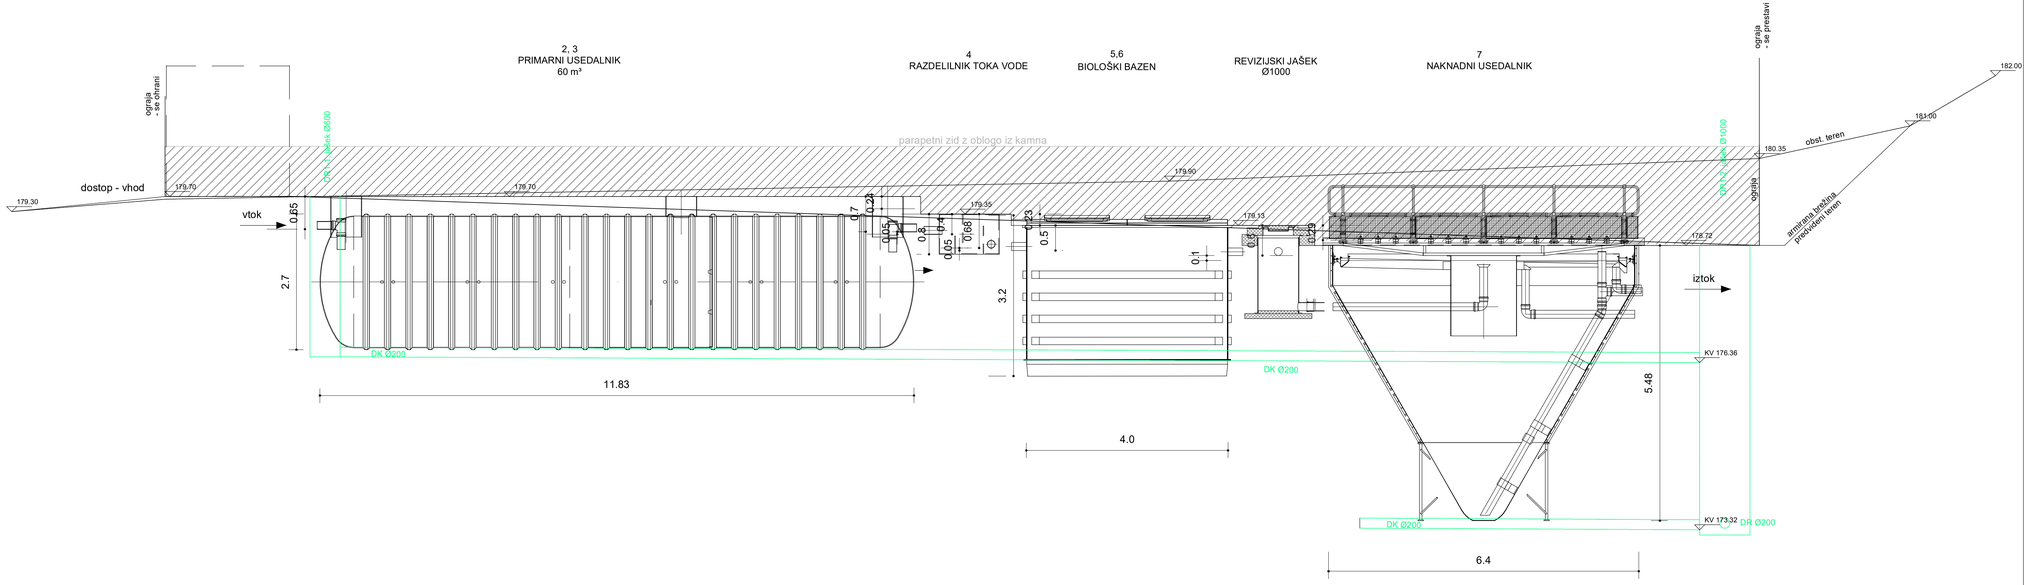


GPI	gradbeno projektiranje in inženiring, d.o.o. Kočevarjeva ulica 31, 8000 Novo mesto tel.: 07/33 77 630			
Investitor/naročnik:	Občina Izola, Sončno nabrežje 8, 6310 Izola			
Objekt:	ČISTILNA NAPRAVA KORTE			
Lokacija:	Izola/Korte			
	Ime in priimek:	Ident. številka:	Podpis:	
Vodja projekta:	Robert Radaković, u.d.i.grad.	IZS G-0445		
Vodja načrta:	Robert Radaković, u.d.i.grad.	IZS G-0445		
Sodelavec:	Renata Medle, grad.teh.,dipl.ekon.	-		
Naslov risbe:	VZDOLŽNI PREREZ ČN			
Prostor za evidentiranje sprememb:				
Vrsta načrta:	2.1 Načrt gradbeništva - čistilna naprava			

Št. projekta:	Št. načrta:	Datum:	Faza:	Merilo:	Št. lista:
P-2021/29	ČN-2021/29	april 2022	DGD	M 1:50	G.7.1