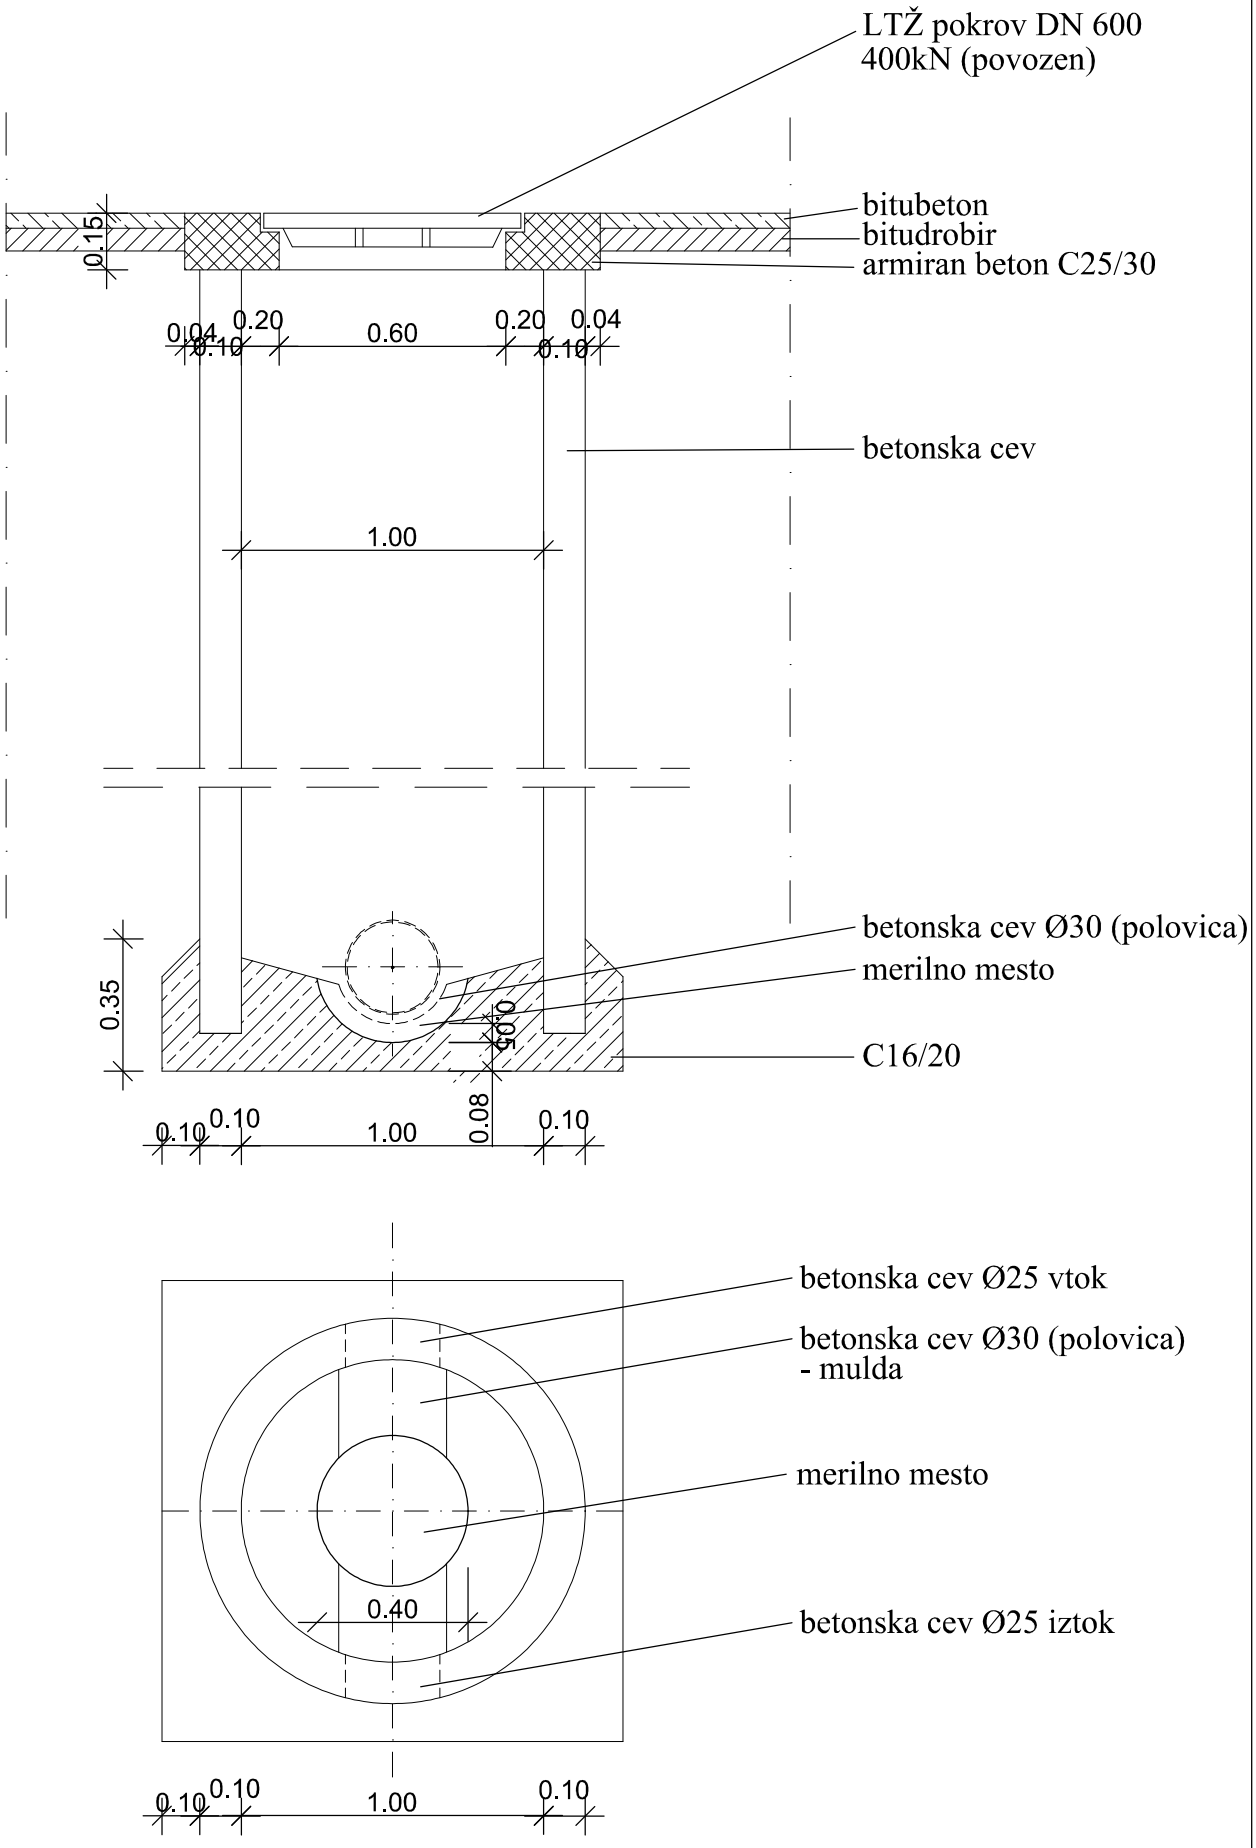


REVIZIJSKI JAŠEK Ø1000 M 1:20

©