RAZDELILEC
=R_ČN_Korte

Investitor : Občina Izola
Sončno nabrežje 8
8340 Črnomelj

Objekt : Čistilna naprava Korte

Faza : PZI

Št. načrta : P-2021/29

		Vodja proj.	**Robert Radakovič, u.d.i.g.**	G.št.: **G-0445**	PROJEKT-ECO d.o.o. Na Lazu 25, 8000 NOVO MESTO GSM 041/924-550; E-mail: projekt.mikec@gmail.com;	Vsebina: **Prva stran** Projekt, objekt in lokacija:
		Pobl. inž.	**Boštjan Mikec d.i.e.**	Id.št.: **E-1739**		
		Obdelal		Id.št.:		
Rev	Datum	Datum	**19.05.22**	Vr.p.dok.: **PZI**		

Razdelilec: **=R_ČN_DOBLIČE** +	Sektor:	Stran: **1**
Št. proj.: **P-2021/29**		Sledi:
Št. načrta: **2007/2022**		Število strani: **1**

PZI

Št. strani	Lokacija	Vsebina strani	Date
0001	=R_ČN_DOBL +	Prva stran	20.05.22
0001	=R_ČN_Kort +	Kazalo	20.05.22
0001	=R_ČN_Kort +	Dovod	20.05.22
0002	=R_ČN_Kort +	Porazdelitev potencialo N in PE	20.05.22
0003	=R_ČN_Kort +	Porazdelitev potencialo PE	20.05.22
0004	=R_ČN_Kort +	Osvetlitev omare & termostat	20.05.22
0005	=R_ČN_Kort +	Inštalacijski odklopniki	20.05.22
0006	=R_ČN_Kort +	Inštalacijski odklopniki	20.05.22
0007	=R_ČN_Kort +	Inštalacijski odklopniki	20.05.22
0008	=R_ČN_Kort +	Sito	20.05.22
0009	=R_ČN_Kort +	Napajanje 24VDC	20.05.22
0010	=R_ČN_Kort +	Signali	20.05.22
0011	=R_ČN_Kort +	Črpalka Č1	20.05.22
0012	=R_ČN_Kort +	Črpalka Č2	20.05.22
0021	=R_ČN_Kort +	Merilnik nivoja LAmin, LAmax	20.05.22
0022	=R_ČN_Kort +	Merilnik nivoja LAmin, LAmax	20.05.22
0023	=R_ČN_Kort +	Merilnik nivoja LAmin, LAmax	20.05.22
0030	=R_ČN_Kort +	Merilnik nivoja LICA 001	20.05.22
0040	=R_ČN_Kort +	Elektromagnetni ventil EV1	20.05.22
0050	=R_ČN_Kort +	Grelni kabel	20.05.22
0060	=R_ČN_Kort +	Krmiljenje HiPAF	20.05.22
0070	=R_ČN_Kort +	PLC_CPU_HMI	20.05.22
0071	=R_ČN_Kort +	PLC_GSM	20.05.22
0072	=R_ČN_Kort +	PLC_CAN_bus_GW	20.05.22
0073	=R_ČN_Kort +	PLC_digitalni_vhodi	20.05.22
0074	=R_ČN_Kort +	PLC_digitalni_izhodi	20.05.22
0075	=R_ČN_Kort +	PLC_analogni_vhodi	20.05.22

Rev	Datum				
		Vodja proj.	**Robert Radakovič, u.d.i.g.**	G.št.:	**G-0445**
		Pobl. inž.	**Boštjan Mikec d.i.e.**	Id.št.:	**E-1739**
		Obdelal		Id.št.:	
		Datum	**19.05.22**	Vr.p.dok.:	**PZI**

PROJEKT-ECO d.o.o.
Na Lazu 25, 8000 NOVO MESTO
GSM 041/924-550;
E-mail: projekt.mikec@gmail.com;

Vsebina: **Kazalo**

Projekt, objekt in lokacija:

Razdelilec: **=R_ČN_Korte** + Prostor:

Št. proj.: **P-2021/29**


Št. načrta: **2007/2022**

Stran: **1**

Sledi:


Število strani: **1**

SISTEM TN-C-S
3x400/230V 50Hz

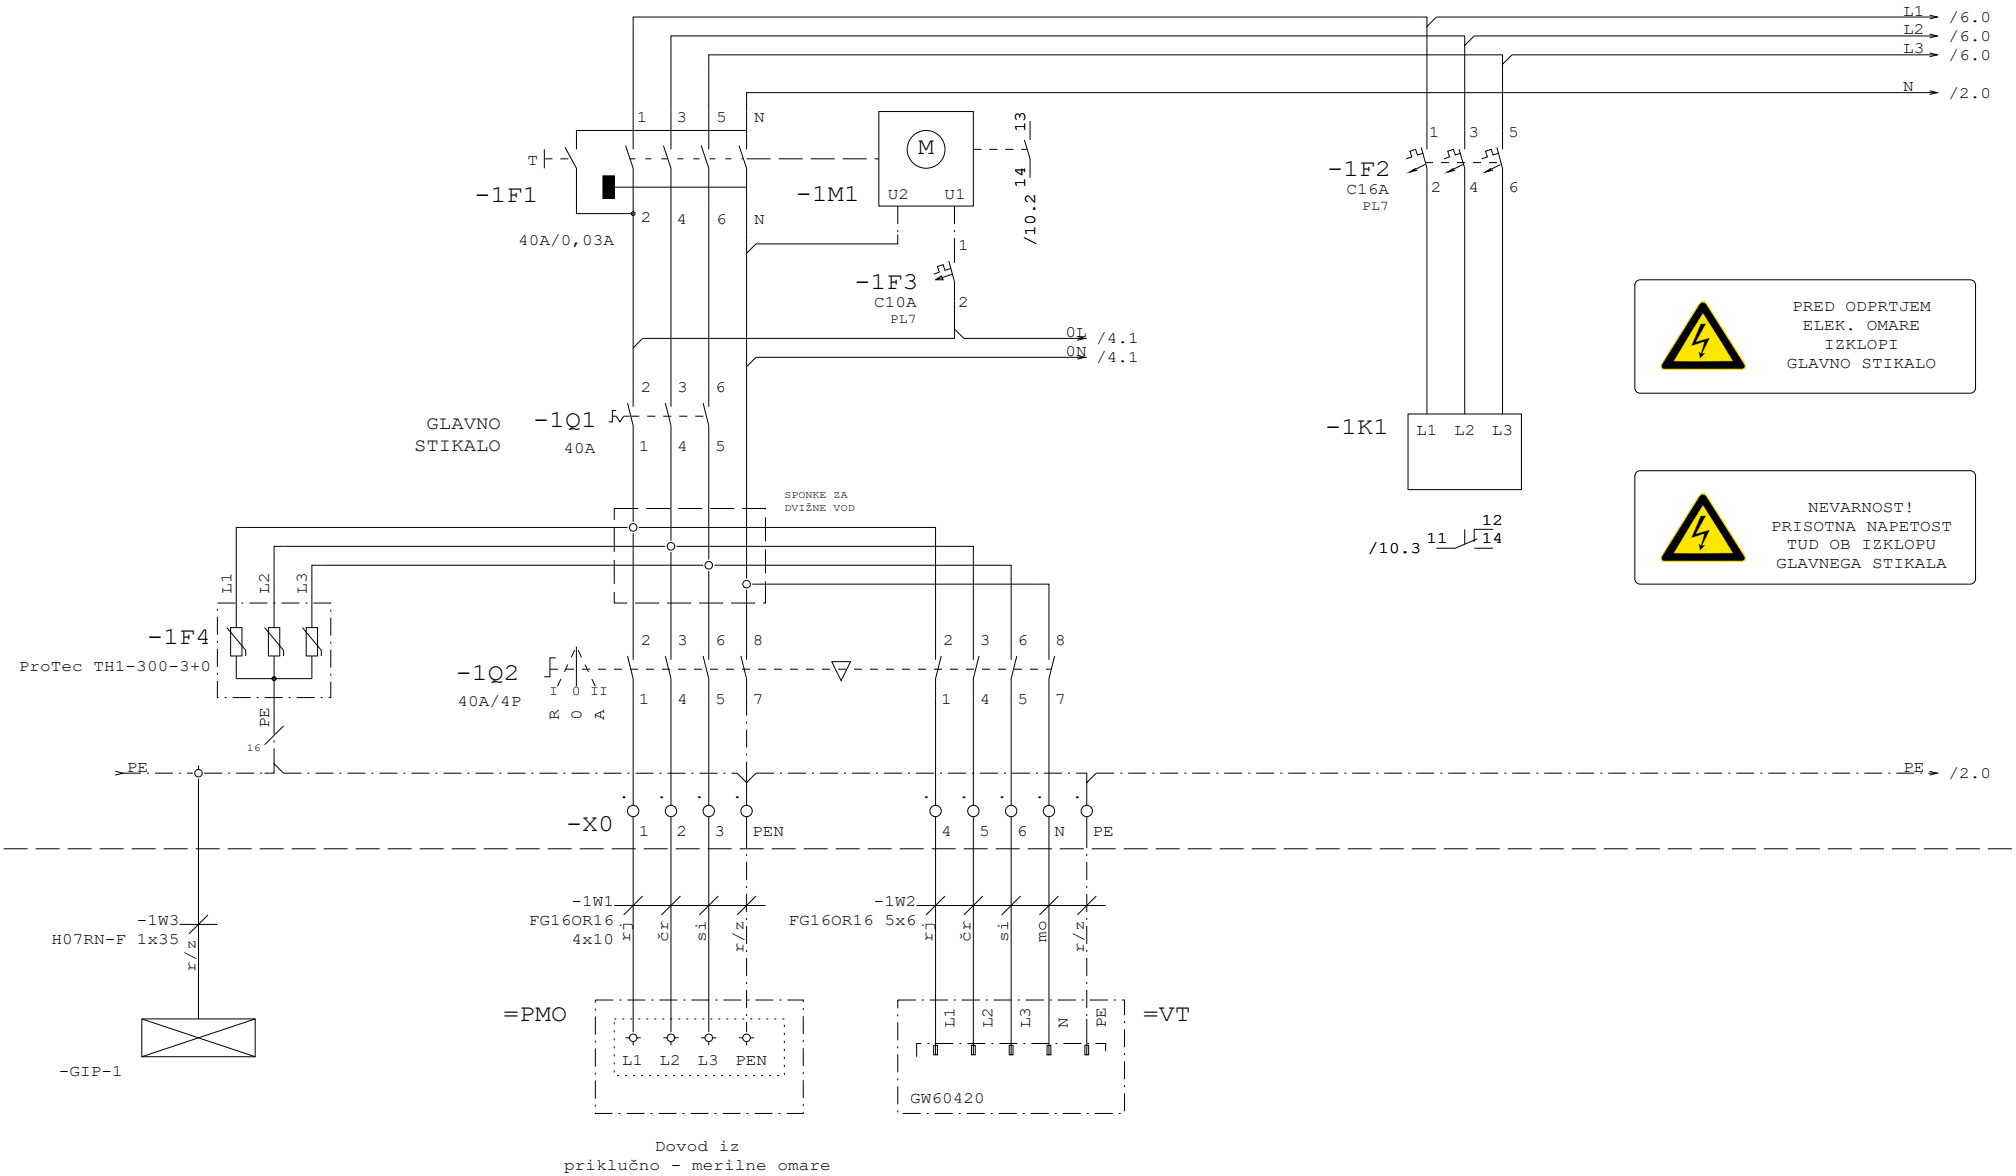


Dovod iz
priključno - merilne omare

		Vodja proj.	**Robert Radakovič, u.d.i.g.**	G.št.:	**G-0445**	PROJEKT-ECO d.o.o. Na Lazu 25, 8000 NOVO MESTO GSM 041/924-550; E-mail: projekt.mikec@gmail.com;	Vsebina: **Dovod**	Razdelilec: **=R_ČN_Korte** +	Prostor:	Stran: **1**
		Pobl. inž.	**Boštjan Mikec d.i.e.**	Id.št.:	**E-1739**		Projekt, objekt in lokacija:	Št. proj.: **P-2021/29**		Sledi: 2
		Obdelal		Id.št.:				Št. načrta: **2007/2022**		Število strani: **75**
Rev	Datum	Datum	**19.05.22**	Vr.p.dok.:	**PZI**					

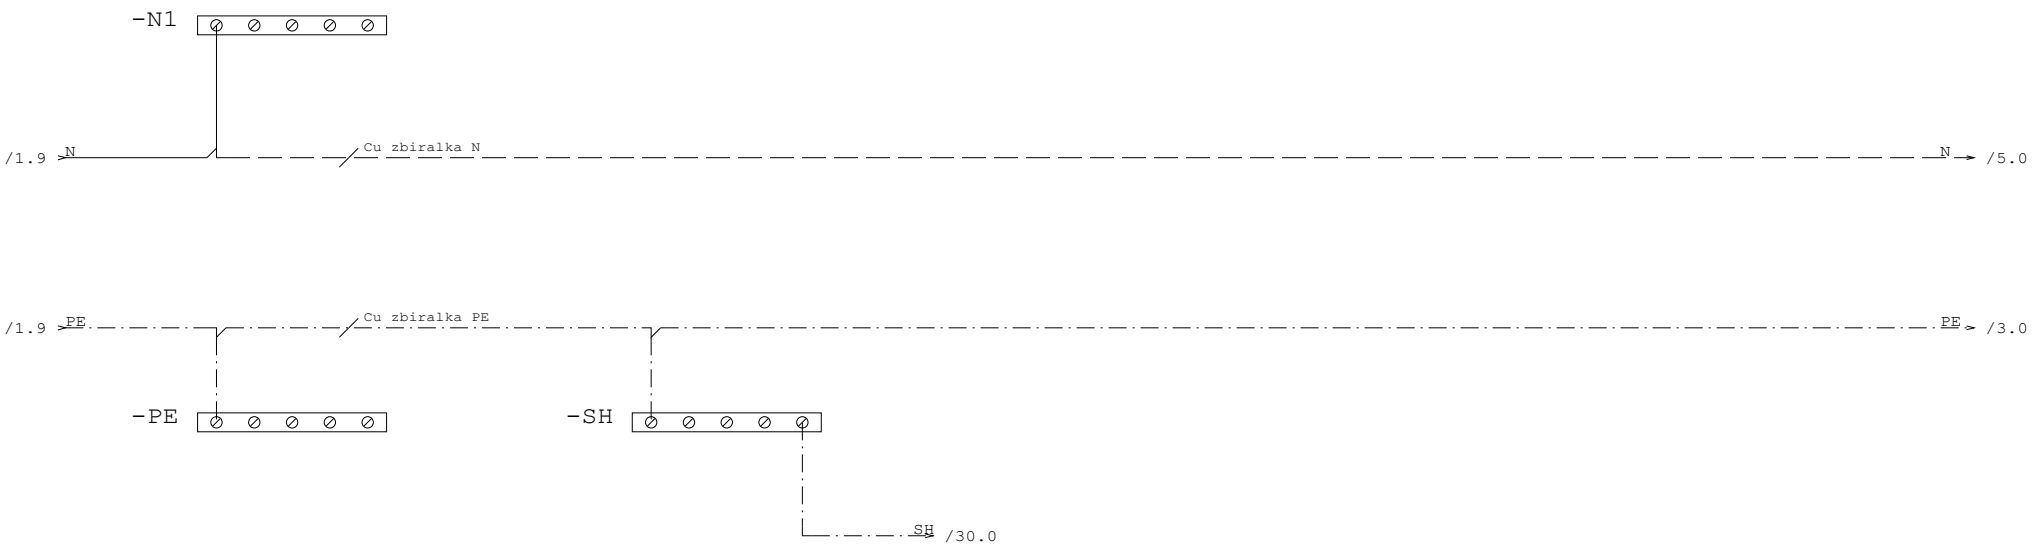


		Vodja proj.	**Robert Radakovič, u.d.i.g.**	G.št.: **G-0445**	PROJEKT-ECO d.o.o. Na Lazu 25, 8000 NOVO MESTO GSM 041/924-550; E-mail: projekt.mikec@gmail.com;	Vsebina: **Porazdelitev potencialo N in PE**	Razdelilec: **=R_ČN_Korte** / +	Prostor:
		Pobl. inž.	**Boštjan Mikec d.i.e.**	Id.št.: **E-1739**		Projekt, objekt in lokacija:	Št. proj.: **P-2021/29**	
		Obdelal		Id.št.:			Št. načrta: **2007/2022**	
Rev	Datum	Datum	**19.05.22**	Vr.p.dok.: **PZI**				

Stran:	**2**
Sledi:	3
Število strani:	**75**

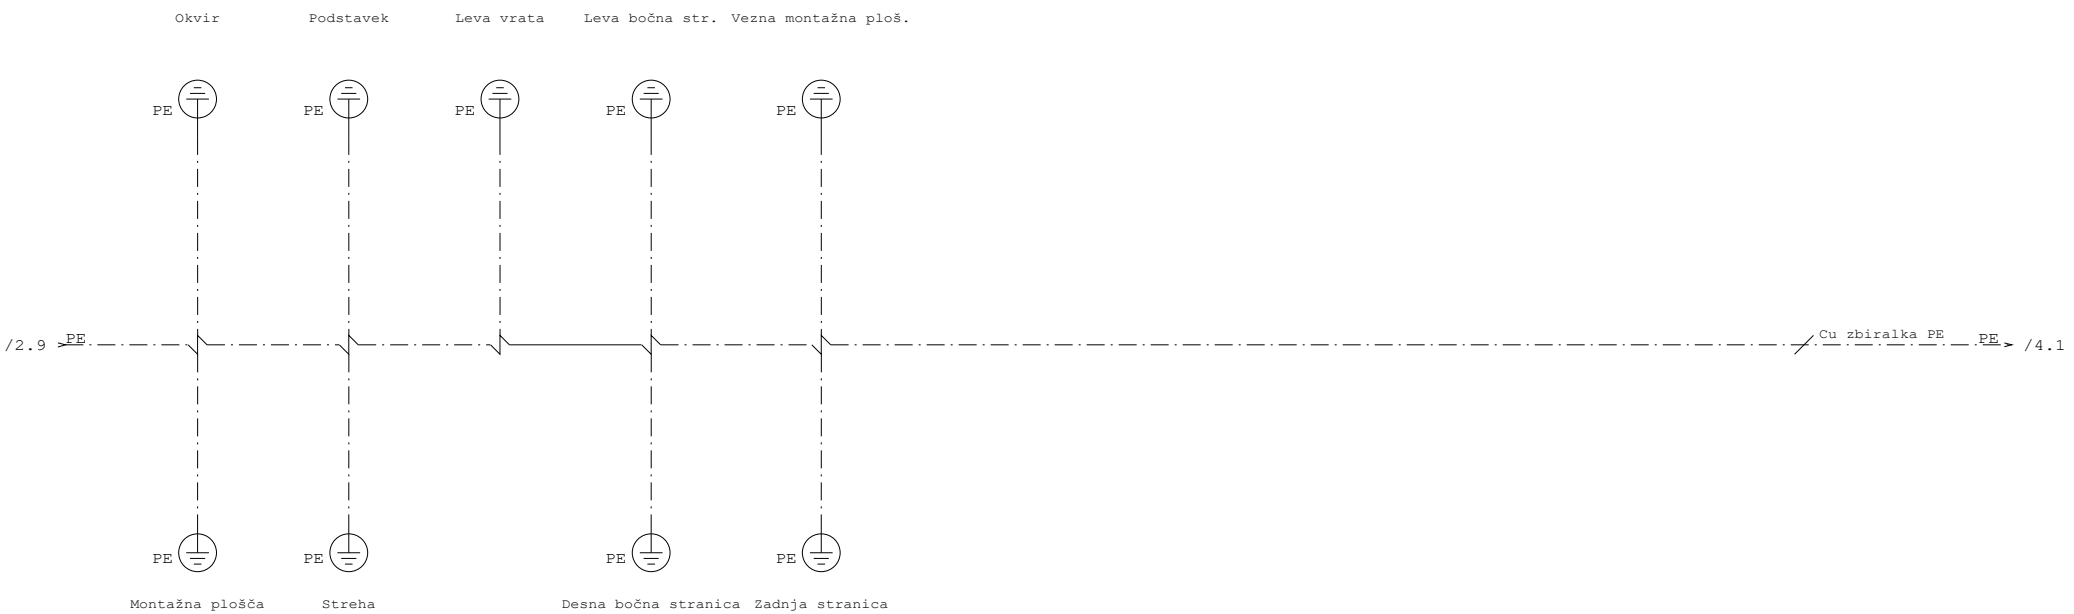

		Vodja proj.	**Robert Radaković, u.d.i.g.**	G.št.: **G-0445**	PROJEKT-ECO d.o.o. Na Lazu 25, 8000 NOVO MESTO GSM 041/924-550; E-mail: projekt.mikec@gmail.com;	Vsebina: **Porazdelitev potencialo PE**	Razdelilec: **=R_ČN_Korte** / +	Prostor:	Stran: **3**
		Pobl. inž.	**Boštjan Mikec d.i.e.**	Id.št.: **E-1739**		Projekt, objekt in lokacija:	Št. proj.: **P-2021/29**		Sledi: 4
		Obdelal		Id.št.:			Št. načrta: **2007/2022**		Število strani: **75**
Rev	Datum	Datum	**19.05.22**	Vr.p.dok.: **PZI**					

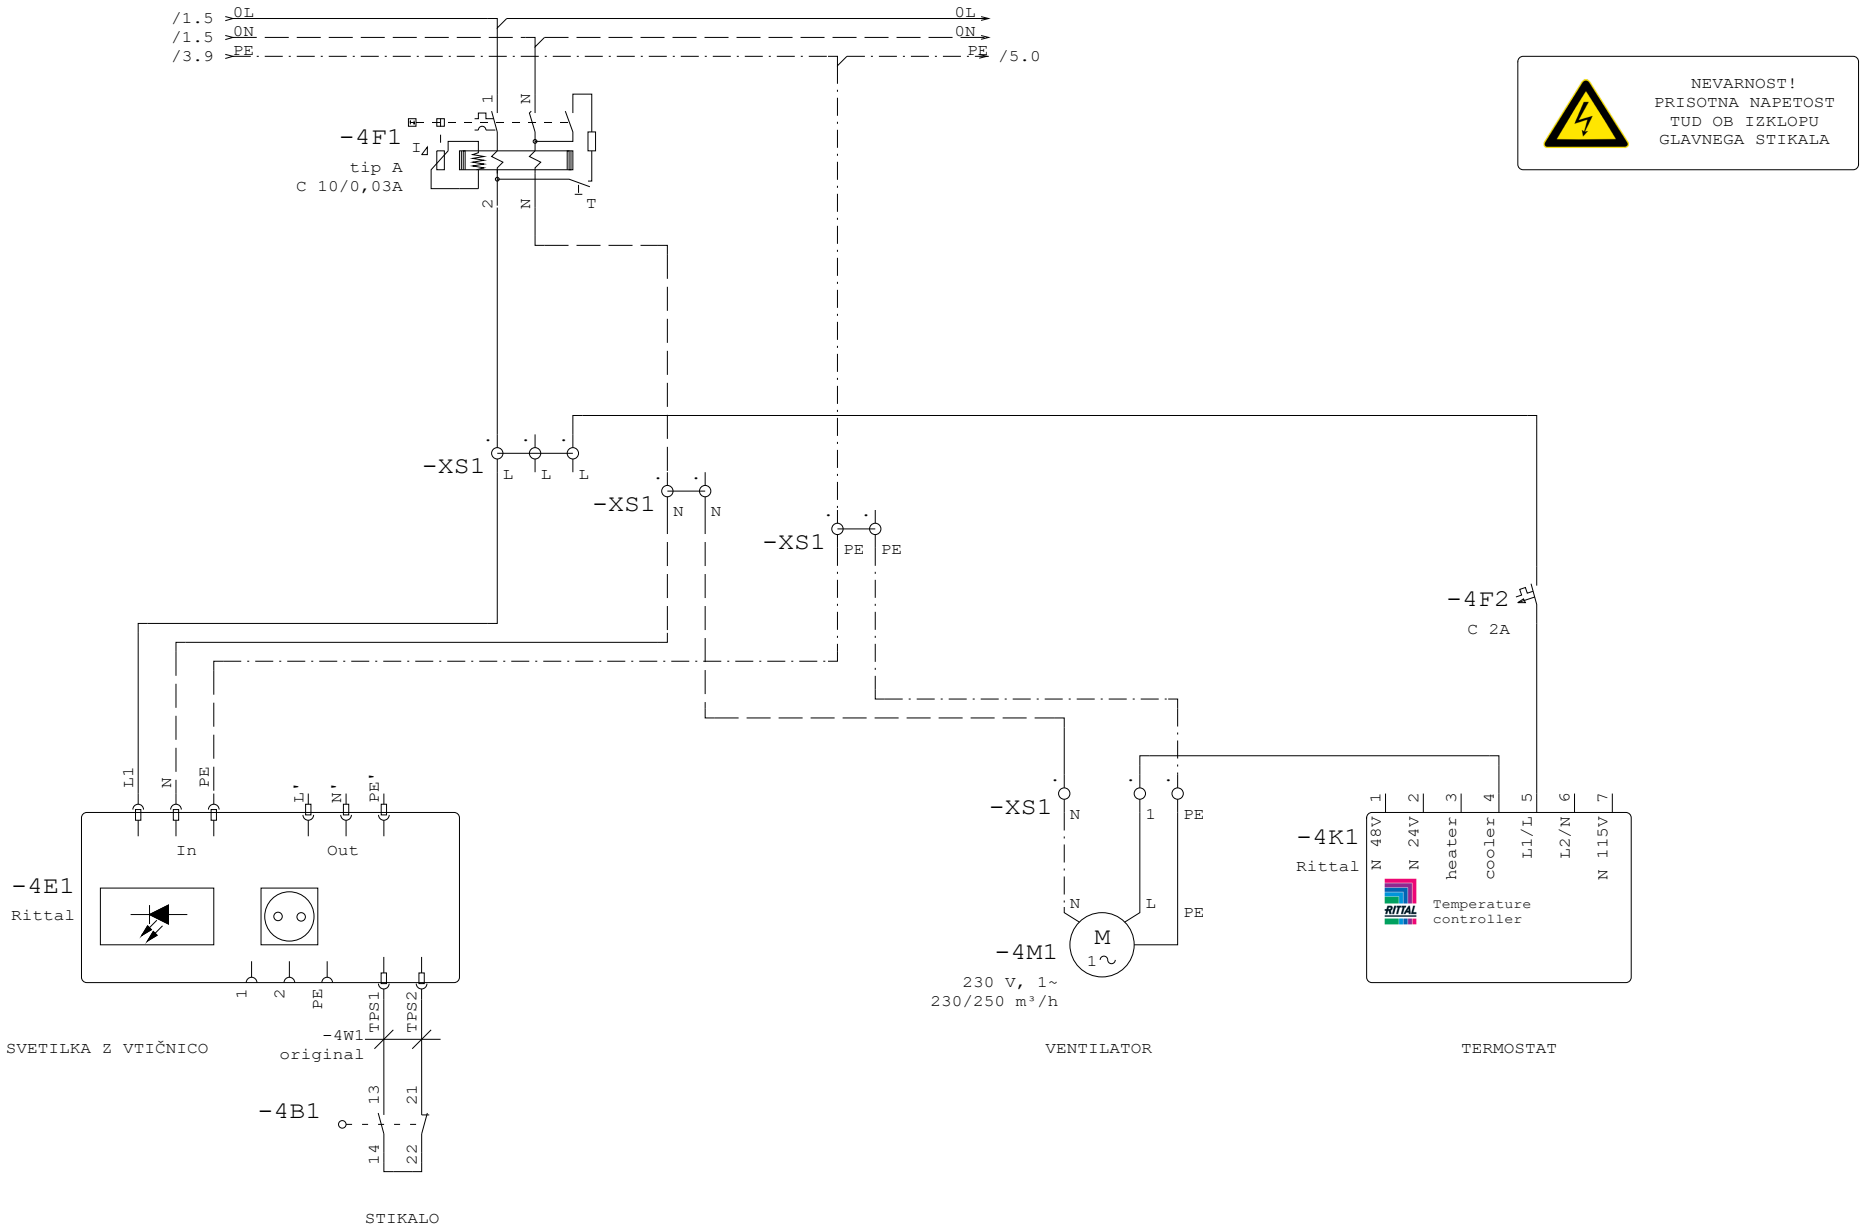

		Vodja proj.	**Robert Radaković, u.d.i.g.**	Id.št.: **G-0445**	PROJEKT-ECO d.o.o. Na Lazu 25, 8000 NOVO MESTO GSM 041/924-550; E-mail: projekt.mikec@gmail.com;	Vsebina: **Osvetlitev omare & termostat**	Razdelilec: **=R_ČN_Korte**	Prostor:	Stran: **4**
		Pobl. inž.	**Boštjan Mikec d.i.e.**	Id.št.: **E-1739**		Projekt, objekt in lokacija:			
		Obdelal		Id.št.:			Št. proj.: **P-2021/29**		Sledi: 5
Rev	Datum	Datum	**19.05.22**	Vr.p.dok.: **PZI**			Št. načrta: **2007/2022**		Število strani: **75**

SISTEM TN-S
3x400/230V 50Hz

/8.9 > 2L1
/8.9 > 2L2
/8.9 > 2L3

2L1 > /7.0
2L2 > /7.0
2L3 > /7.0

-5F1 C10A PL7
-5F2 C10A PL7
-5F3 C10A PL7
-5F4 C16A PL7
-5F5 C16A PL7
-5F6 C10A PL7

-50K1 /50.4

/2.9 > N
/4.5 > PE

N > /6.0
PE > /6.0

-X1 1 N PE | 2 N PE | 3 N PE | 4 N PE | 5 N PE | 6 N PE

-5W3 NYM-J 3x1,5 rj mo si
-5W4 NYM-J 3x1,5 rj mo si
-5W5 NYM-J 3x1,5 rj mo si
-5W6 NYM-J 3x2,5 rj mo r/z
-5W1 FG16OR16 3x2,5 rj mo r/z
-5W2 FG16OR16 3x1,5 rj mo si
-5W7 FG16OR16 3x2,5 rj mo r/z

L N PE

Grundfos PM2 PRESOSTAT

0,046kW
0,2A

2kW
8,7A

0,9kW
4,45A

0,06kW
0,26A

RAZSVETLJAVA ZUNANJA

RAZSVETLJAVA NOTRANJA

FIKSNI PRIKLJUČEK VENTILATOR

ENOFAZNE VTIČNICE 230V/16A


HIDROFOR

GRELNI KABEL SITO

		Vodja proj.	**Robert Radaković, u.d.i.g.**	G.št.:	**G-0445**	PROJEKT-ECO d.o.o. Na Lazu 25, 8000 NOVO MESTO GSM 041/924-550; E-mail: projekt.mikec@gmail.com;	Vsebina: **Inštalacijski odklopniki**
		Pobl. inž.	**Boštjan Mikec d.i.e.**	Id.št.:	**E-1739**		Projekt, objekt in lokacija:
		Obdelal		Id.št.:			
Rev	Datum	Datum	**19.05.22**	Vr.p.dok.:	**PZI**		

Razdelilec: **=R_ČN_Korte** / +	Prostor:	Stran:	**5**
Št. proj.: **P-2021/29**		Sledi:	6
Št. načrta: **2007/2022**		Število strani:	**75**


SISTEM TN-S
3x400/230V 50Hz

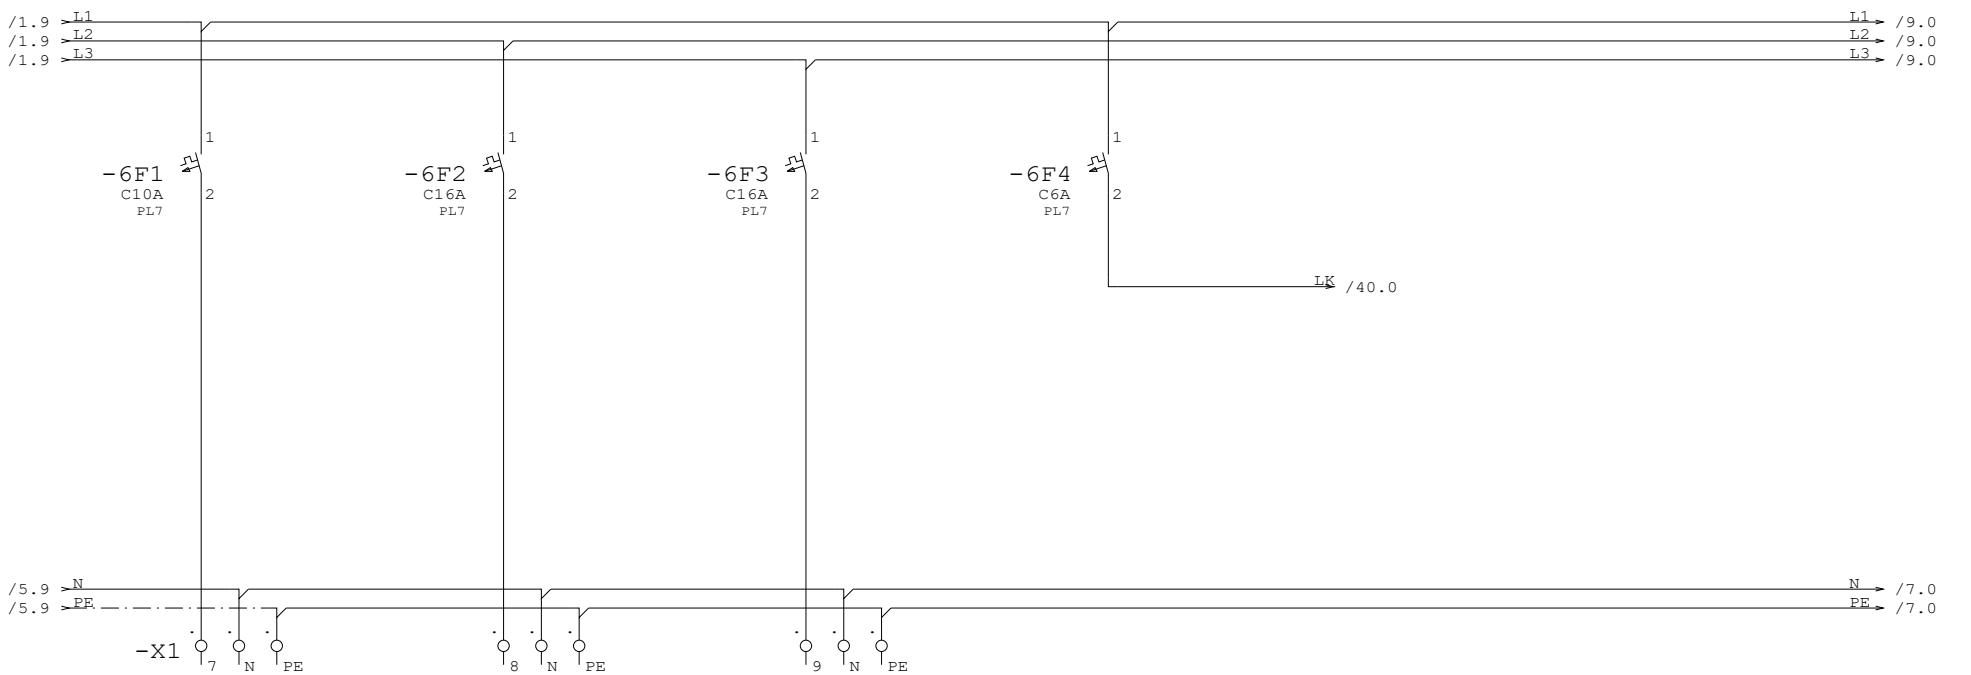

REZERVA REZERVA REZERVA

		Vodja proj.	**Robert Radakovič, u.d.i.g.**	G.št.: **G-0445**	PROJEKT-ECO d.o.o. Na Lazu 25, 8000 NOVO MESTO GSM 041/924-550; E-mail: projekt.mikec@gmail.com;	Vsebina: **Inštalacijski odklopniki**	Razdelilec: **=R_ČN_Korte** / +	Prostor:	Stran: **6**
		Pobl. inž.	**Boštjan Mikec d.i.e.**	Id.št.: **E-1739**		Projekt, objekt in lokacija:	Št. proj.: **P-2021/29**		Sledi: 7
		Obdelal		Id.št.:			Št. načrta: **2007/2022**		Število strani: **75**
Rev	Datum	Datum	**19.05.22**	Vr.p.dok.: **PZI**					

SISTEM TN-S
3x400/230V 50Hz

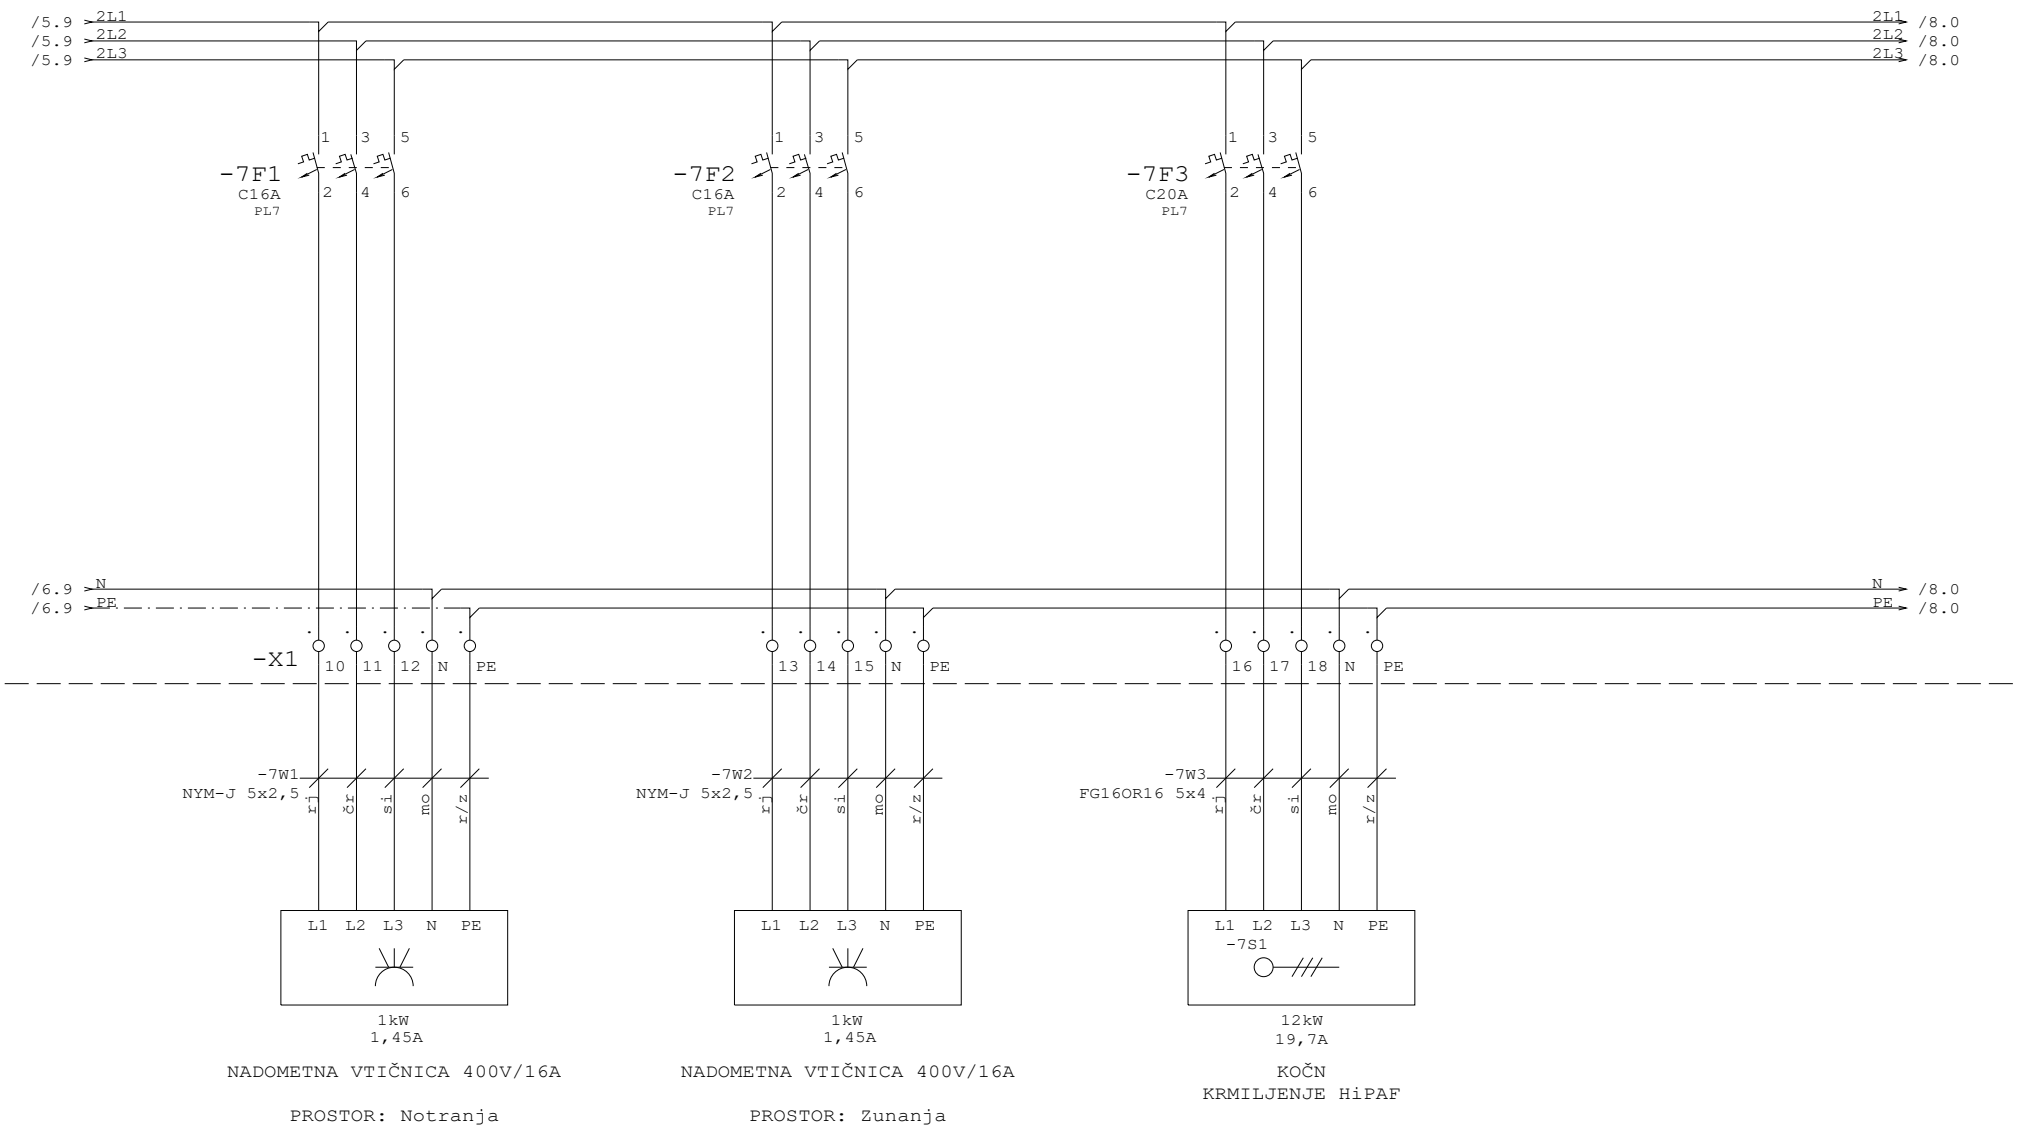

NADOMETNA VTIČNICA 400V/16A

PROSTOR: Notranja

NADOMETNA VTIČNICA 400V/16A

PROSTOR: Zunanja

KOČN
KRMILJENJE HiPAF

		Vodja proj.	**Robert Radakovič, u.d.i.g.**	G. št.:	**G-0445**	PROJEKT-ECO d.o.o. Na Lazu 25, 8000 NOVO MESTO GSM 041/924-550; E-mail: projekt.mikec@gmail.com;	Vsebina: **Inštalacijski odklopniki** Projekt, objekt in lokacija:	Razdelilec: **=R_ČN_Korte** / +	Prostor:	Stran: **7**
		Pobl. inž.	**Boštjan Mikec d.i.e.**	Id.št.:	**E-1739**			Št. proj.: **P-2021/29**		Sledi: 8
		Obdelal		Id.št.:						
Rev	Datum	Datum	**19.05.22**	Vr.p.dok.:	**PZI**			Št. načrta: **2007/2022**		Število strani: **75**

SISTEM TN-S
3x400/230V 50Hz

/7.9 2L1
/7.9 2L2
/7.9 2L3

2L1 /5.0
2L2 /5.0
2L3 /5.0

-8F1
C16A
PL7

1 3 5
2 4 6

/60.5 2L+

2L+

-74A1
Digitalni izhod
Sito - vklop/izklop
DQ1 /74.1
X1.1

X1.1
I1 /73.1
ČRPALNI JAŠEK - nivo max
Digitalni vhod
-73A1

X1.2
I2 /73.1
ČRPALNI JAŠEK - nivo min
Digitalni vhod
-73A1

A1
-8K1
24VAC
A2

-8K1
/8.8
11
12 14

/75.9 1L- 1L-

/7.9 N
/7.9 PE

N /40.0
PE /9.0

-X2 1 2 3 N PE

-X5 1 2 3 4 5 6 7

-8W1
FG16OR16 5x2,5
rj črn si mo r/z

-8W2
OLFLEX 110
7X0,75
1 2 3 4 5 6 7

/8.6 14
/8.6 12 11
24
22 21

L1 L2 L3 N PE

9,2kW
12A


-X5.0 20.1 20.2
DELOVANJE

20.3 20.4
NAPAKA

DALJINSKI
VKLOP/IZKLOP


R-SITO

		Vodja proj.	Robert Radaković, u.d.i.g.	G.št.: G-0445	PROJEKT-ECO d.o.o. Na Lazu 25, 8000 NOVO MESTO GSM 041/924-550; E-mail: projekt.mikec@gmail.com;	Vsebina: **Sito** Projekt, objekt in lokacija:	Razdelilec: =R_ČN_Korte +	Prostor:	Stran: 8
		Pobl. inž.	Boštjan Mikec d.i.e.	Id.št.: E-1739			Št. proj.: P-2021/29		Sledi: 9
		Obdelal		Id.št.:			Št. načrta: 2007/2022		Število strani: 75
Rev	Datum	Datum	19.05.22	Vr.p.dok.: PZI					

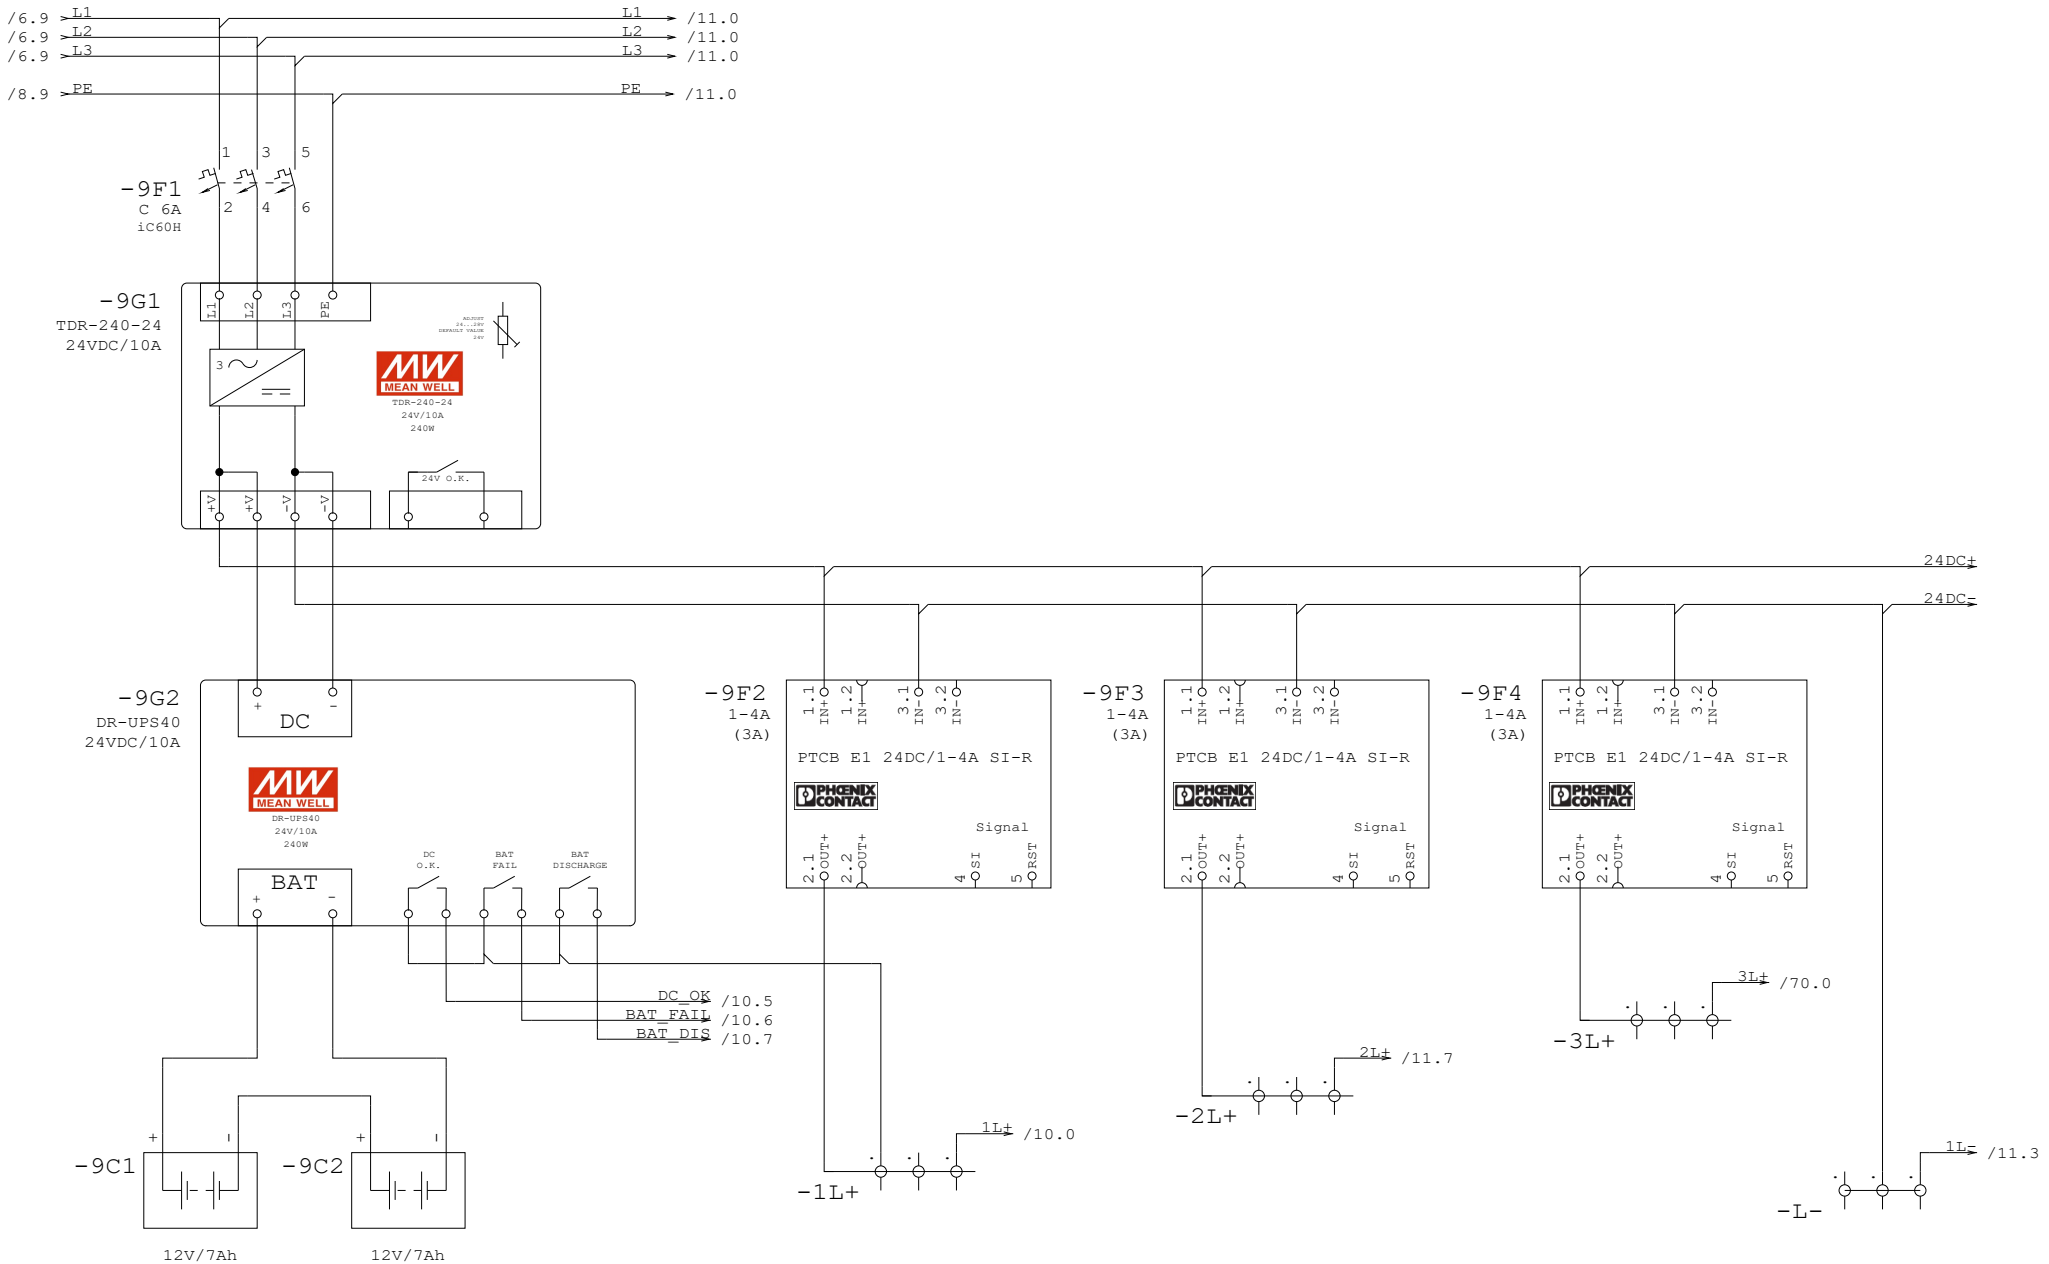


		Vodja proj.	**Robert Radaković, u.d.i.g.**	G.št.:	**G-0445**	PROJEKT-ECO d.o.o. Na Lazu 25, 8000 NOVO MESTO GSM 041/924-550; E-mail: projekt.mikec@gmail.com;	Vsebina: **Napajanje 24VDC** Projekt, objekt in lokacija:
		Pobl. inž.	**Boštjan Mikec d.i.e.**	Id.št.:	**E-1739**		Razdelilec: **=R_ČN_Korte** + Prostor: Stran: **9**
		Obdelal		Id.št.:			Št. proj.: **P-2021/29** Sledi: 10
Rev	Datum	Datum	**19.05.22**	Vr.p.dok.:	**PZI**		Št. načrta: **2007/2022** Število strani: **75**


SISTEM TN-S
3x400/230V 50Hz

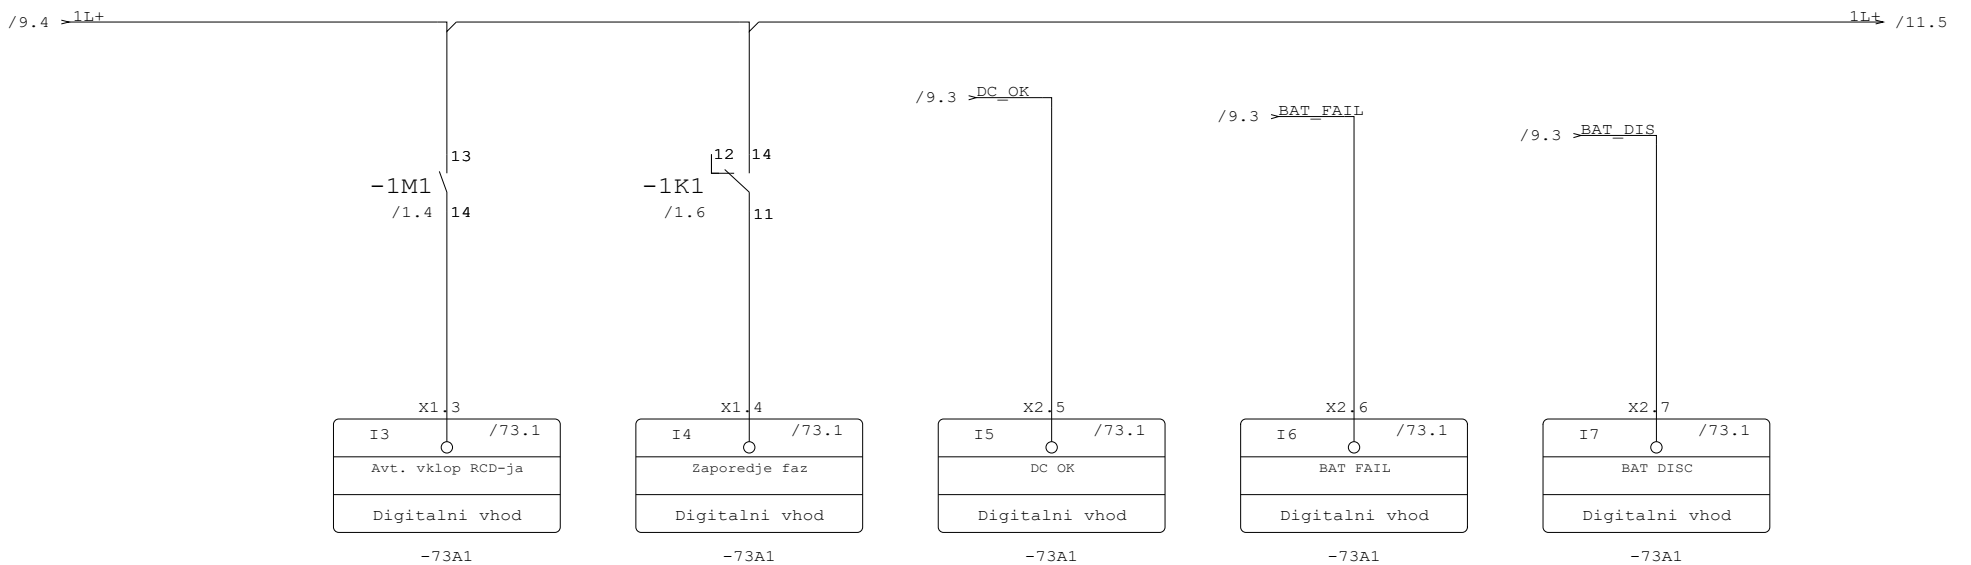


		Vodja proj.	**Robert Radakovič, u.d.i.g.**	Id.št.: **G-0445**	PROJEKT-ECO d.o.o. Na Lazu 25, 8000 NOVO MESTO GSM 041/924-550; E-mail: projekt.mikec@gmail.com;	Vsebina: **Signali**	Razdelilec: **=R_ČN_Korte** / +	Prostor:	Stran: **10**
		Pobl. inž.	**Boštjan Mikec d.i.e.**	Id.št.: **E-1739**		Projekt, objekt in lokacija:	Št. proj.: **P-2021/29**		Sledi: 11
		Obdelal		Id.št.:			Št. načrta: **2007/2022**		Število strani: **75**
Rev	Datum	Datum	**19.05.22**	Vr.p.dok.: **PZI**					

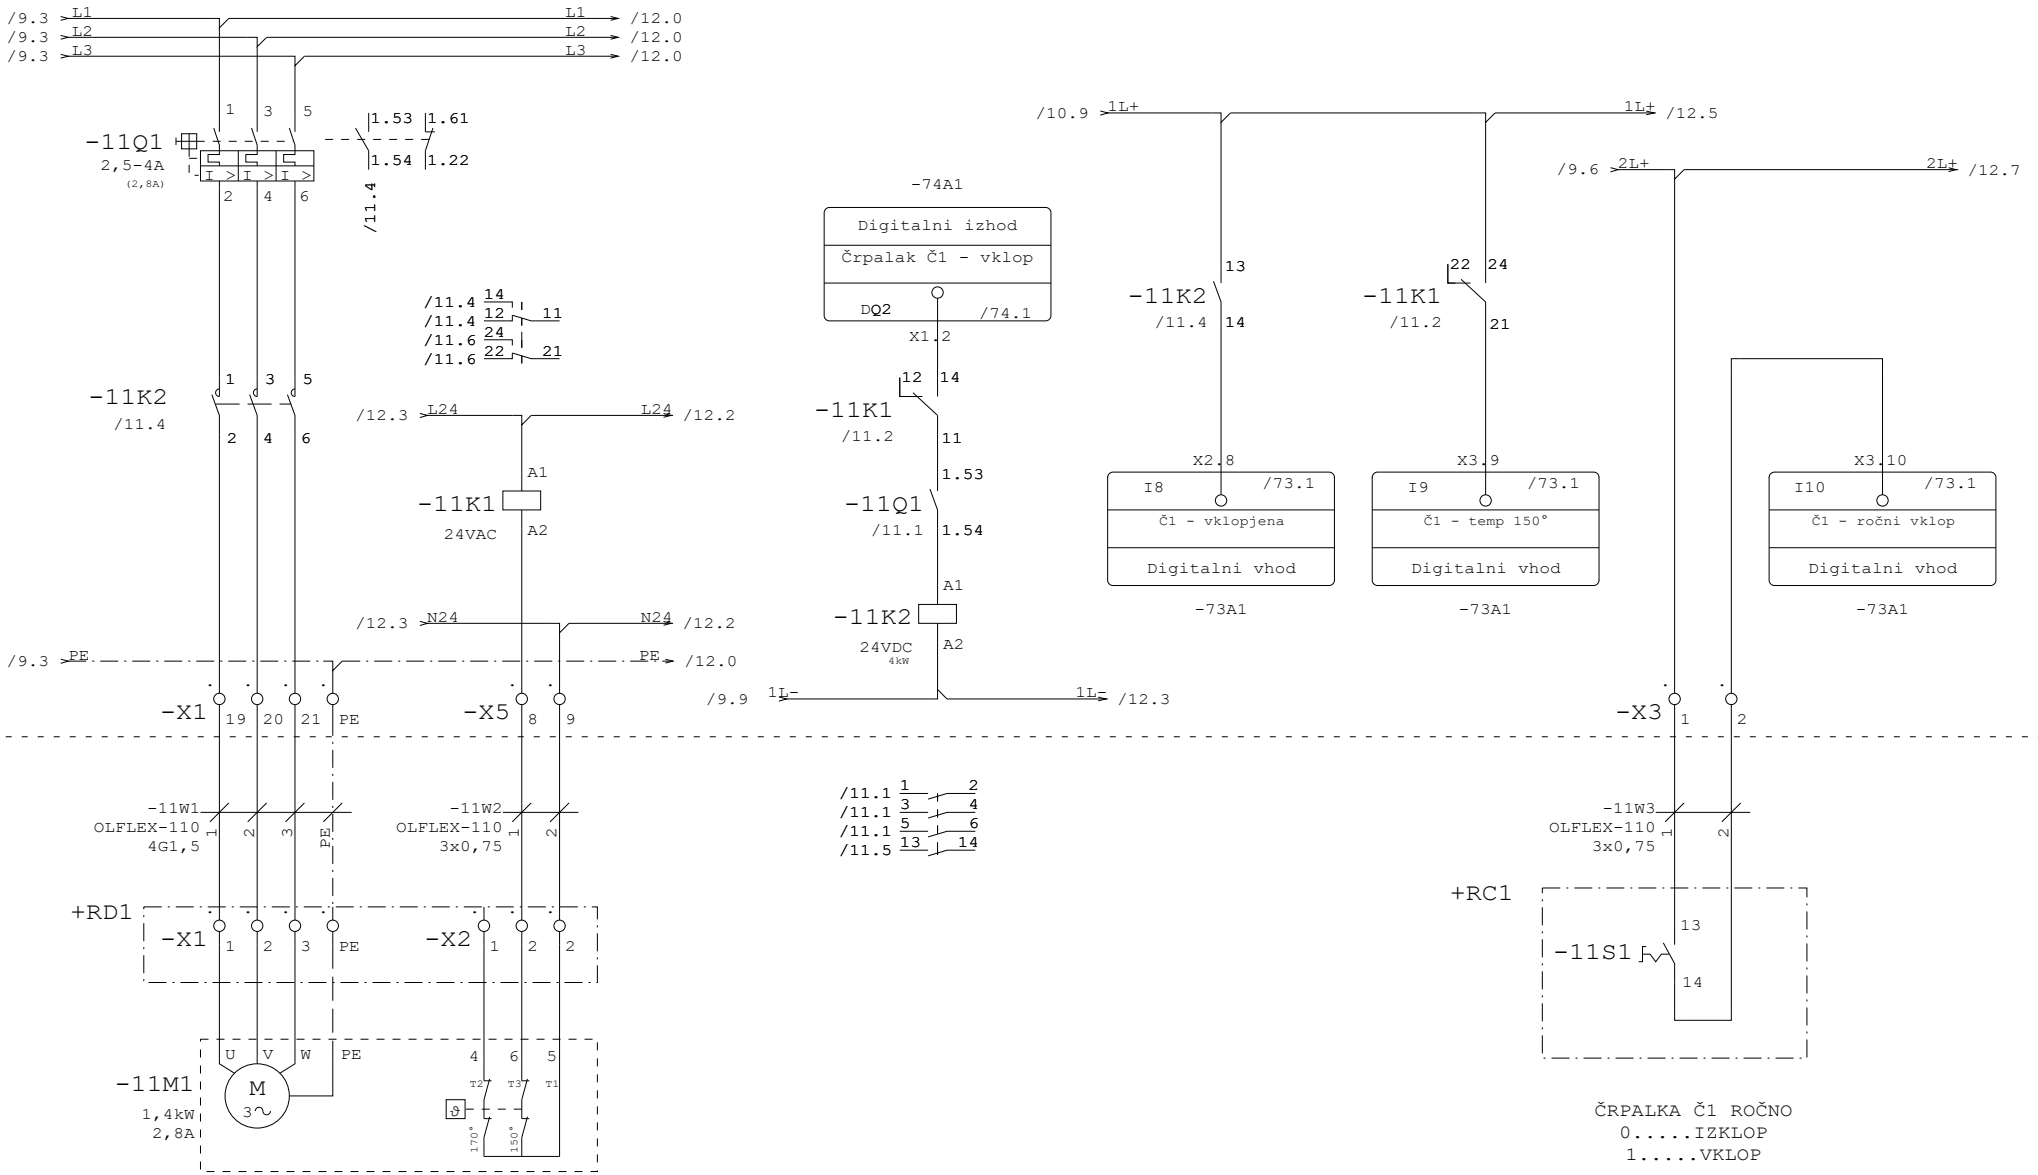

		Vodja proj.	Robert Radaković, u.d.i.g.	G. št.:	G-0445	PROJEKT-ECO d.o.o. Na Lazu 25, 8000 NOVO MESTO GSM 041/924-550; E-mail: projekt.mikec@gmail.com;	Vsebina: **Črpalka Č1**	Razdelilec: **=R_ČN_Korte** +	Prostor:	Stran: **11**
		Pobl. inž.	Boštjan Mikec d.i.e.	Id.št.:	E-1739		Projekt, objekt in lokacija:	Št. proj.: **P-2021/29**		Sledi: 12
		Obdelal		Id.št.:				Št. načrta: **2007/2022**		Število strani: **75**
Rev	Datum	Datum	19.05.22	Vr.p.dok.:	PZI					

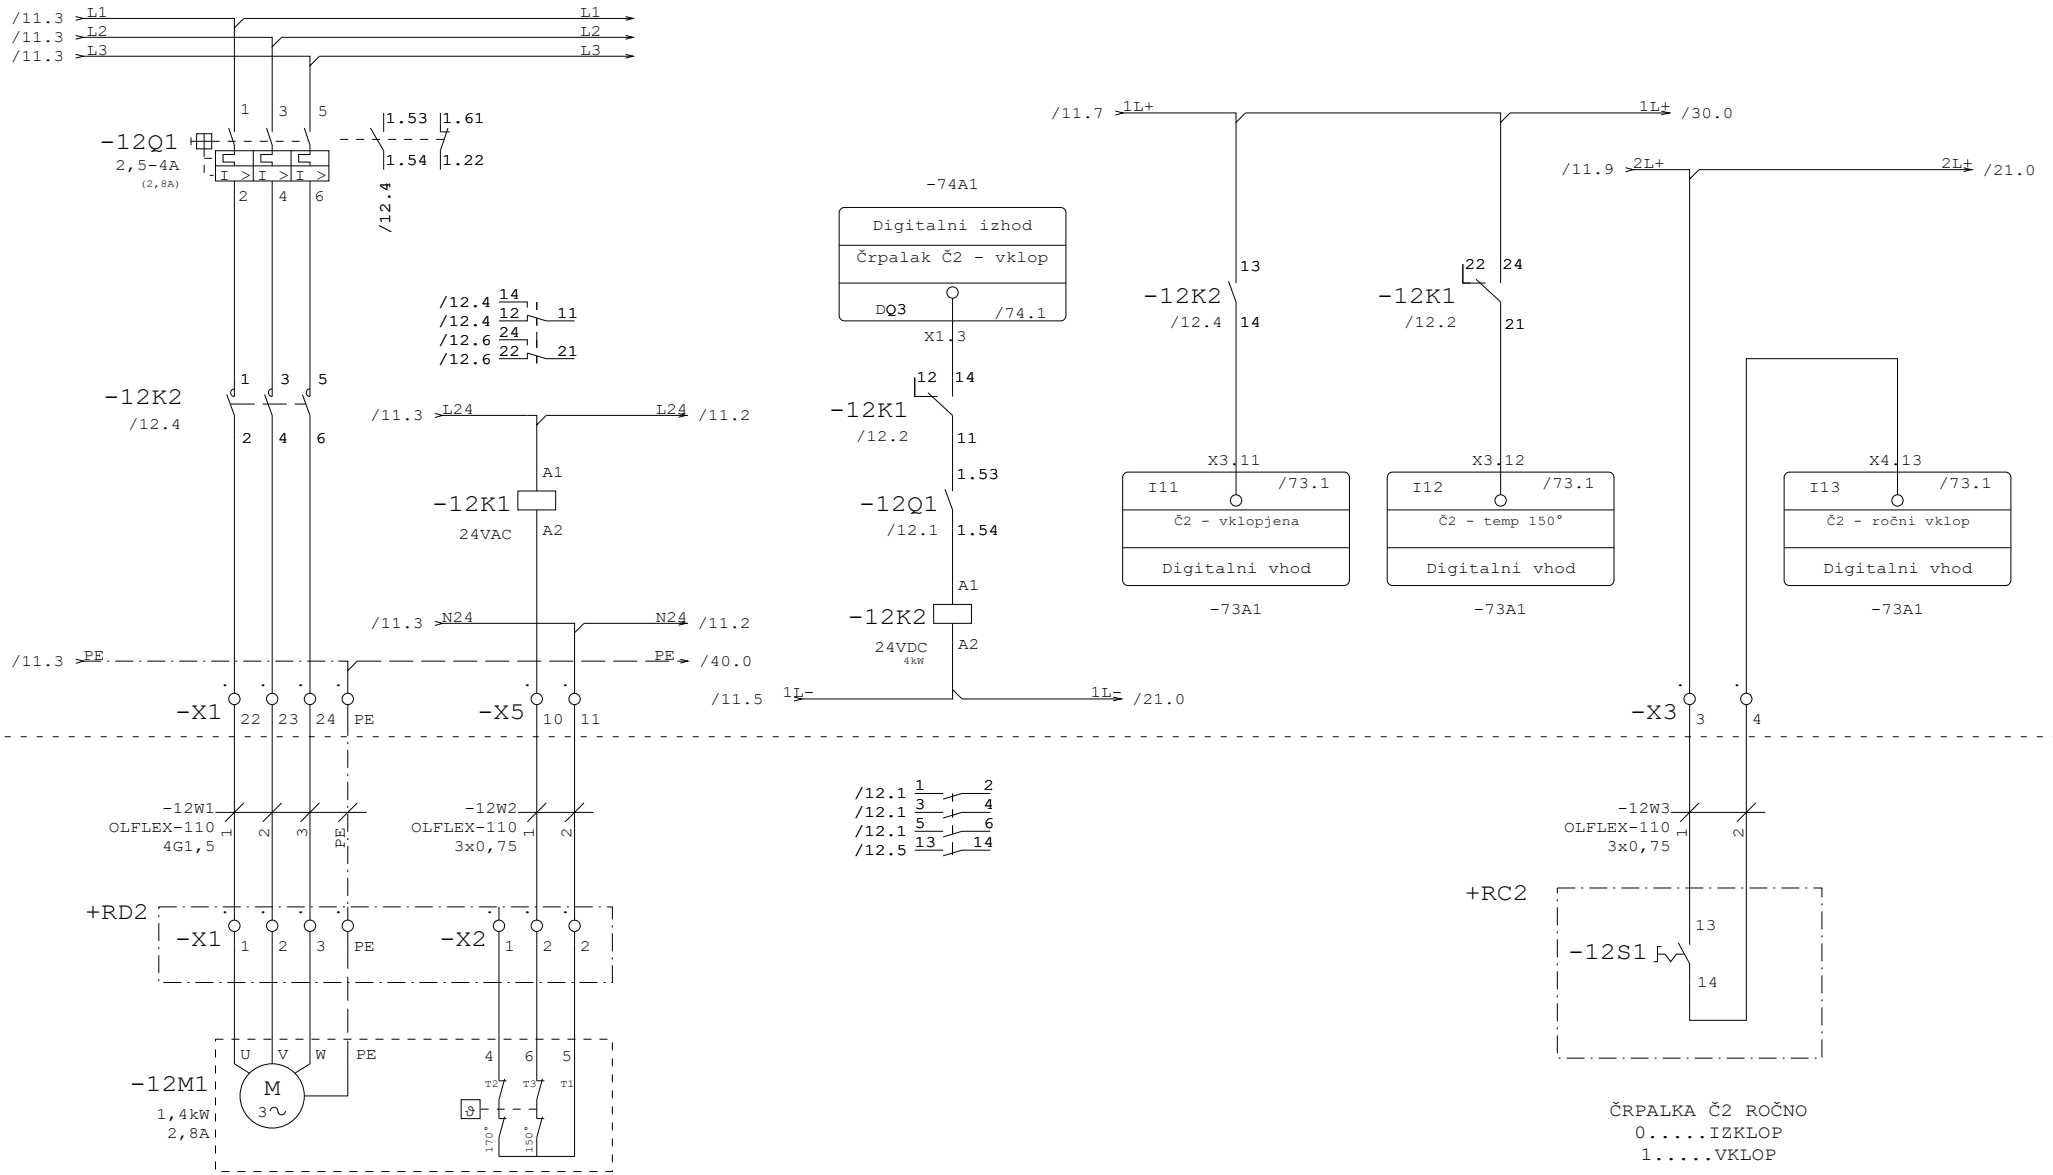


		Vodja proj.	**Robert Radaković, u.d.i.g.**	G.št.: **G-0445**	PROJEKT-ECO d.o.o. Na Lazu 25, 8000 NOVO MESTO GSM 041/924-550; E-mail: projekt.mikec@gmail.com;	Vsebina: **Črpalka Č2**	Razdelilec: **=R_ČN_Korte** / +	Prostor:	Stran: **12**
		Pobl. inž.	**Boštjan Mikec d.i.e.**	Id.št.: **E-1739**		Projekt, objekt in lokacija:	Št. proj.: **P-2021/29**		Sledi: 21
		Obdelal		Id.št.:			Št. načrta: **2007/2022**		Število strani: **75**
Rev	Datum	Datum	**19.05.22**	Vr.p.dok.: **PZI**					

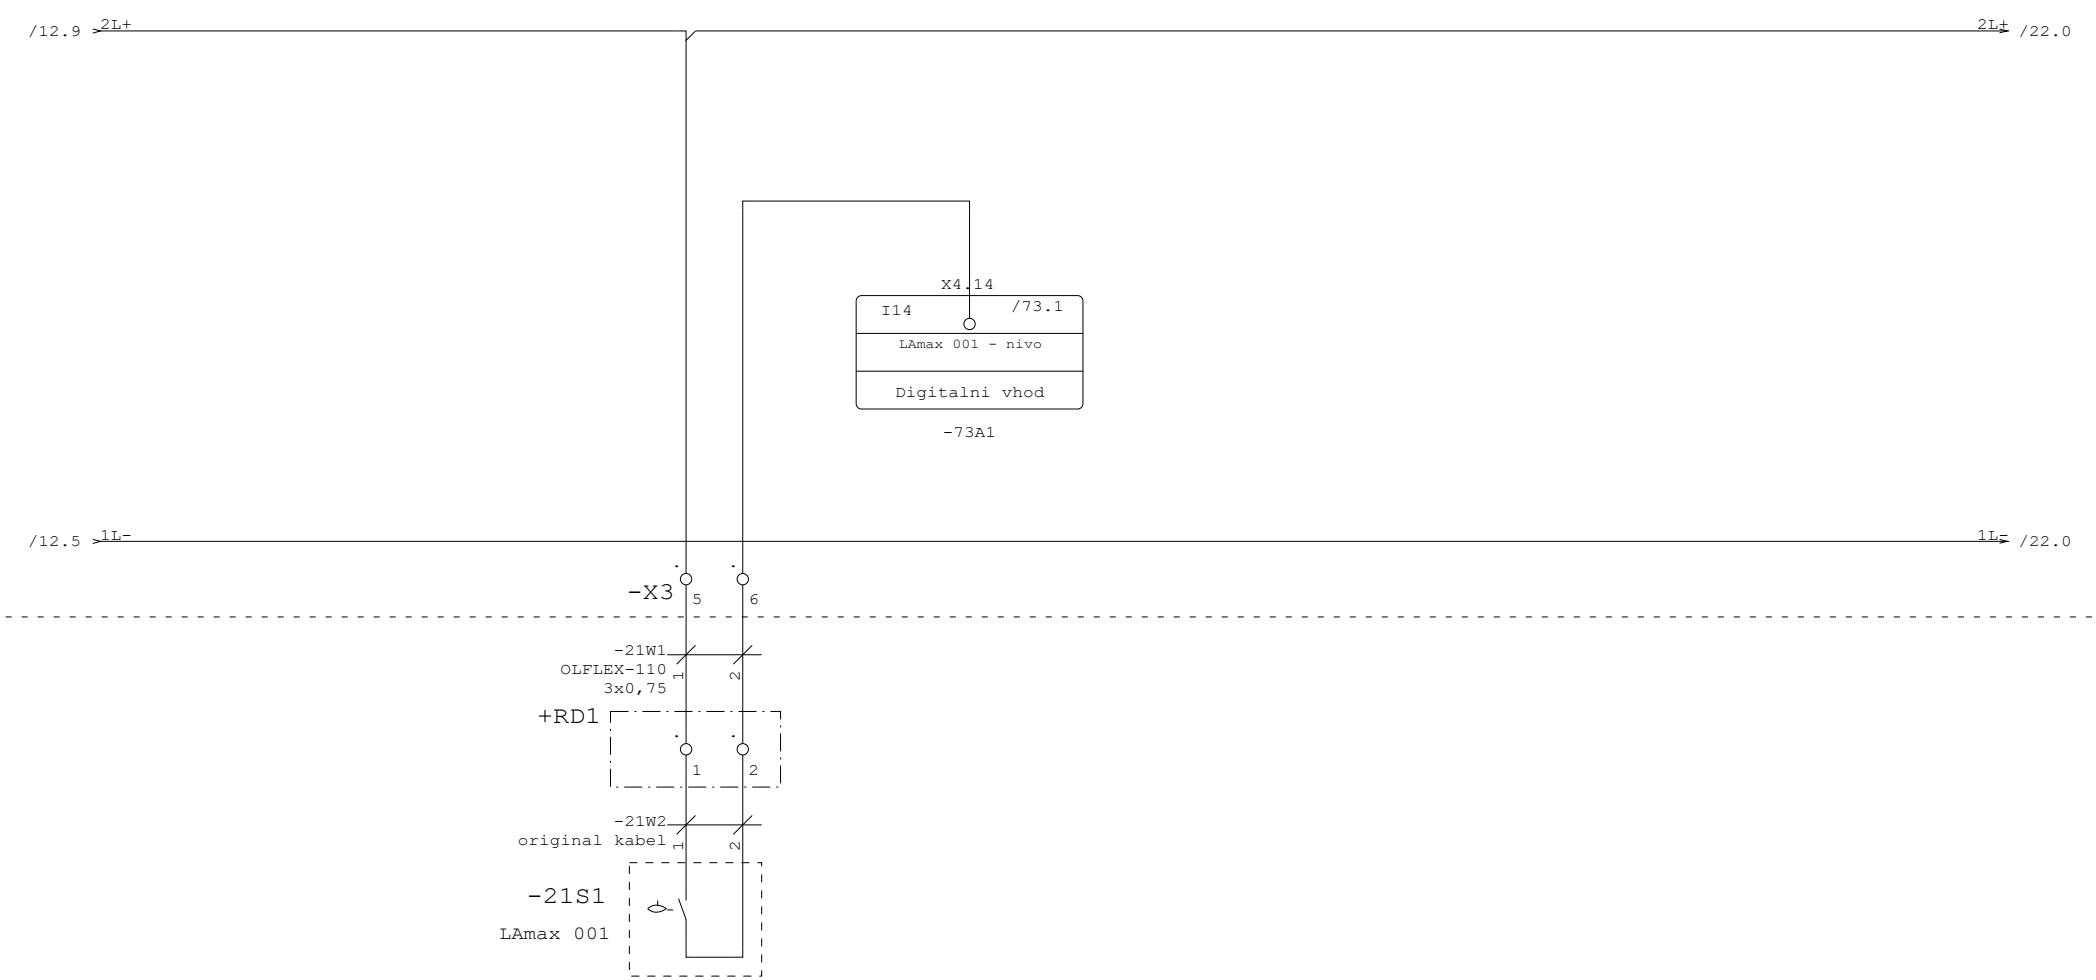

MERILNIK NIVOJA - MAKSIMALNI
LAmax 001

		Vodja proj.	**Robert Radakovič, u.d.i.g.**	G.št.:	**G-0445**	PROJEKT-ECO d.o.o. Na Lazu 25, 8000 NOVO MESTO GSM 041/924-550; E-mail: projekt.mikec@gmail.com;	Vsebina: **Merilnik nivoja LAmin, LAmax** Projekt, objekt in lokacija:
		Pobl. inž.	**Boštjan Mikec d.i.e.**	Id.št.:	**E-1739**		
		Obdelal		Id.št.:			
Rev	Datum	Datum	**19.05.22**	Vr.p.dok.:	**PZI**		


Razdelilec: **=R_ČN_Korte** / +	Prostor:	Stran:	**21**
Št. proj.: **P-2021/29**		Sledi:	22
Št. načrta: **2007/2022**		Število strani:	**75**

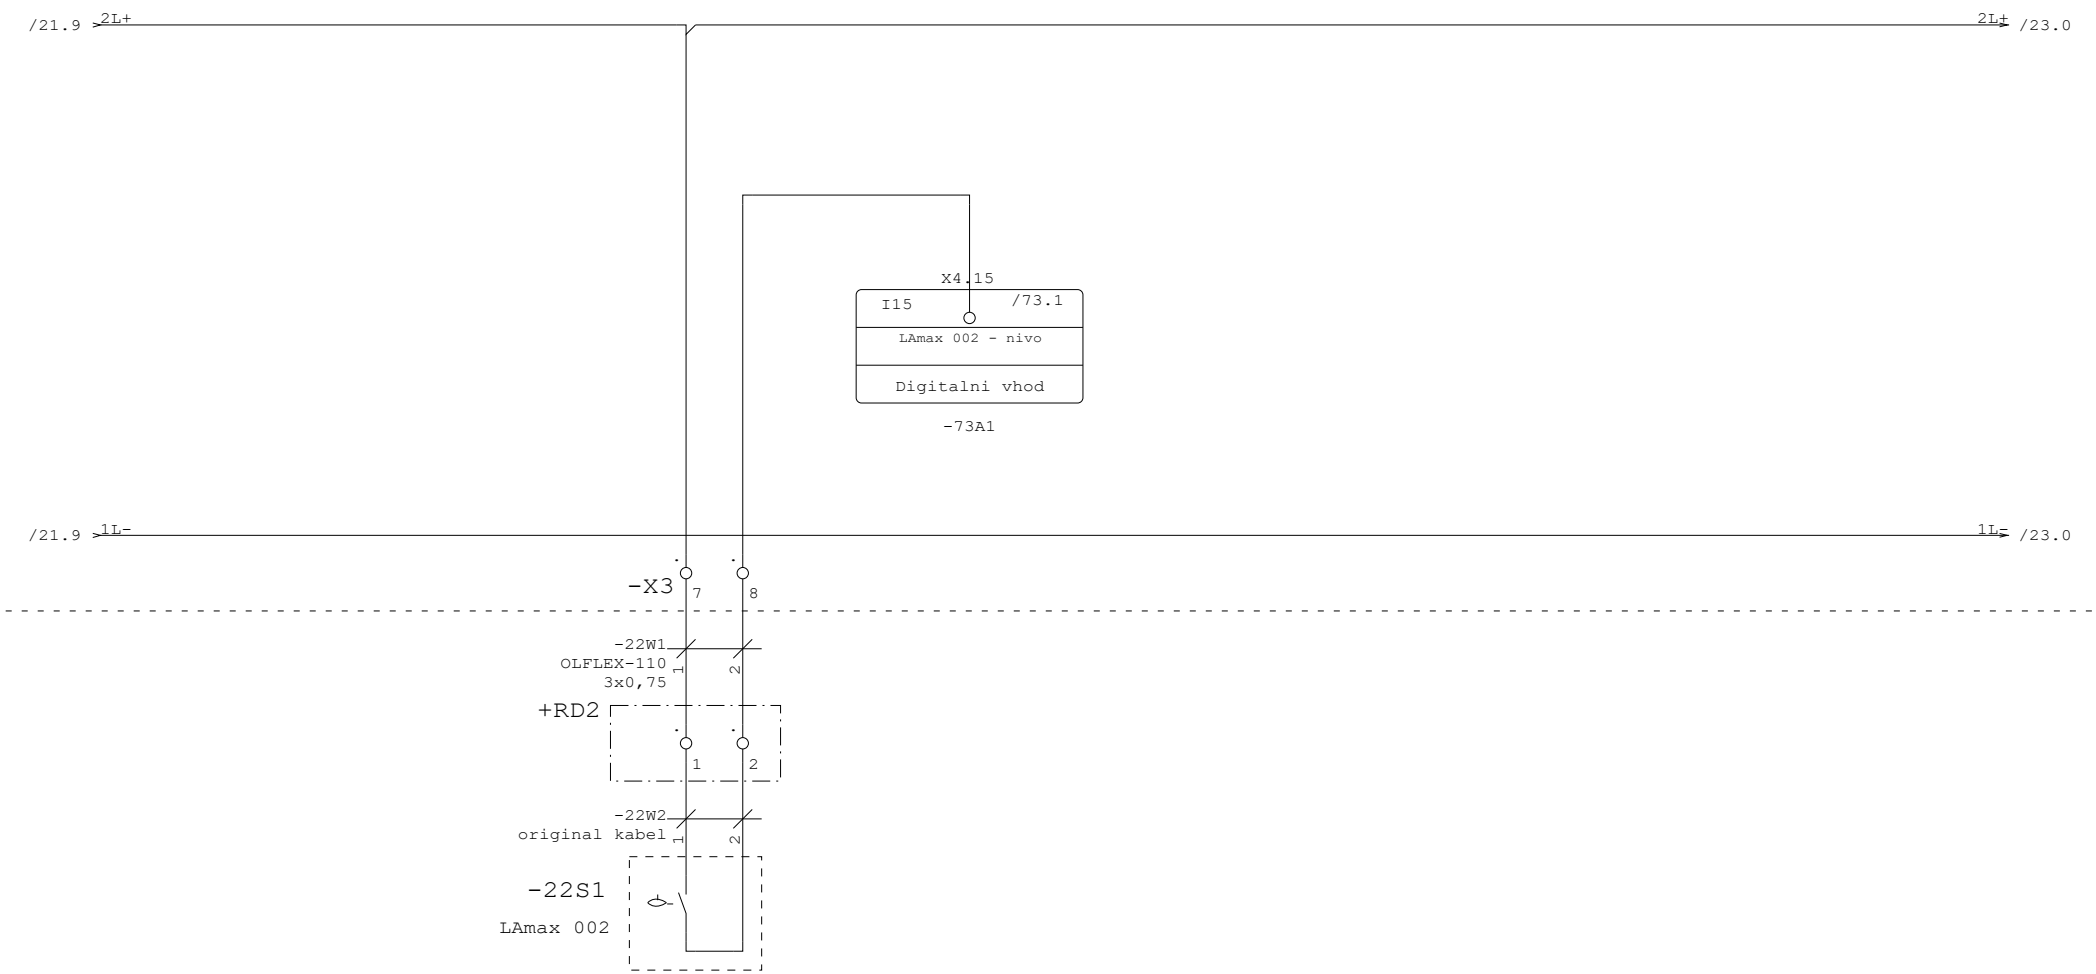

MERILNIK NIVOJA - MAKSIMALNI
LAmax 002

		Vodja proj.	**Robert Radakovič, u.d.i.g.**	G.št.:	**G-0445**	PROJEKT-ECO d.o.o. Na Lazu 25, 8000 NOVO MESTO GSM 041/924-550; E-mail: projekt.mikec@gmail.com;	Vsebina: **Merilnik nivoja LAmin, LAmax** Projekt, objekt in lokacija:
		Pobl. inž.	**Boštjan Mikec d.i.e.**	Id.št.:	**E-1739**		
		Obdelal		Id.št.:			
Rev	Datum	Datum	**19.05.22**	Vr.p.dok.:	**PZI**		

Razdelilec: **=R_ČN_Korte** / +	Prostor:	Stran:	**22**
Št. proj.: **P-2021/29**		Sledi:	23
Št. načrta: **2007/2022**		Število strani:	**75**

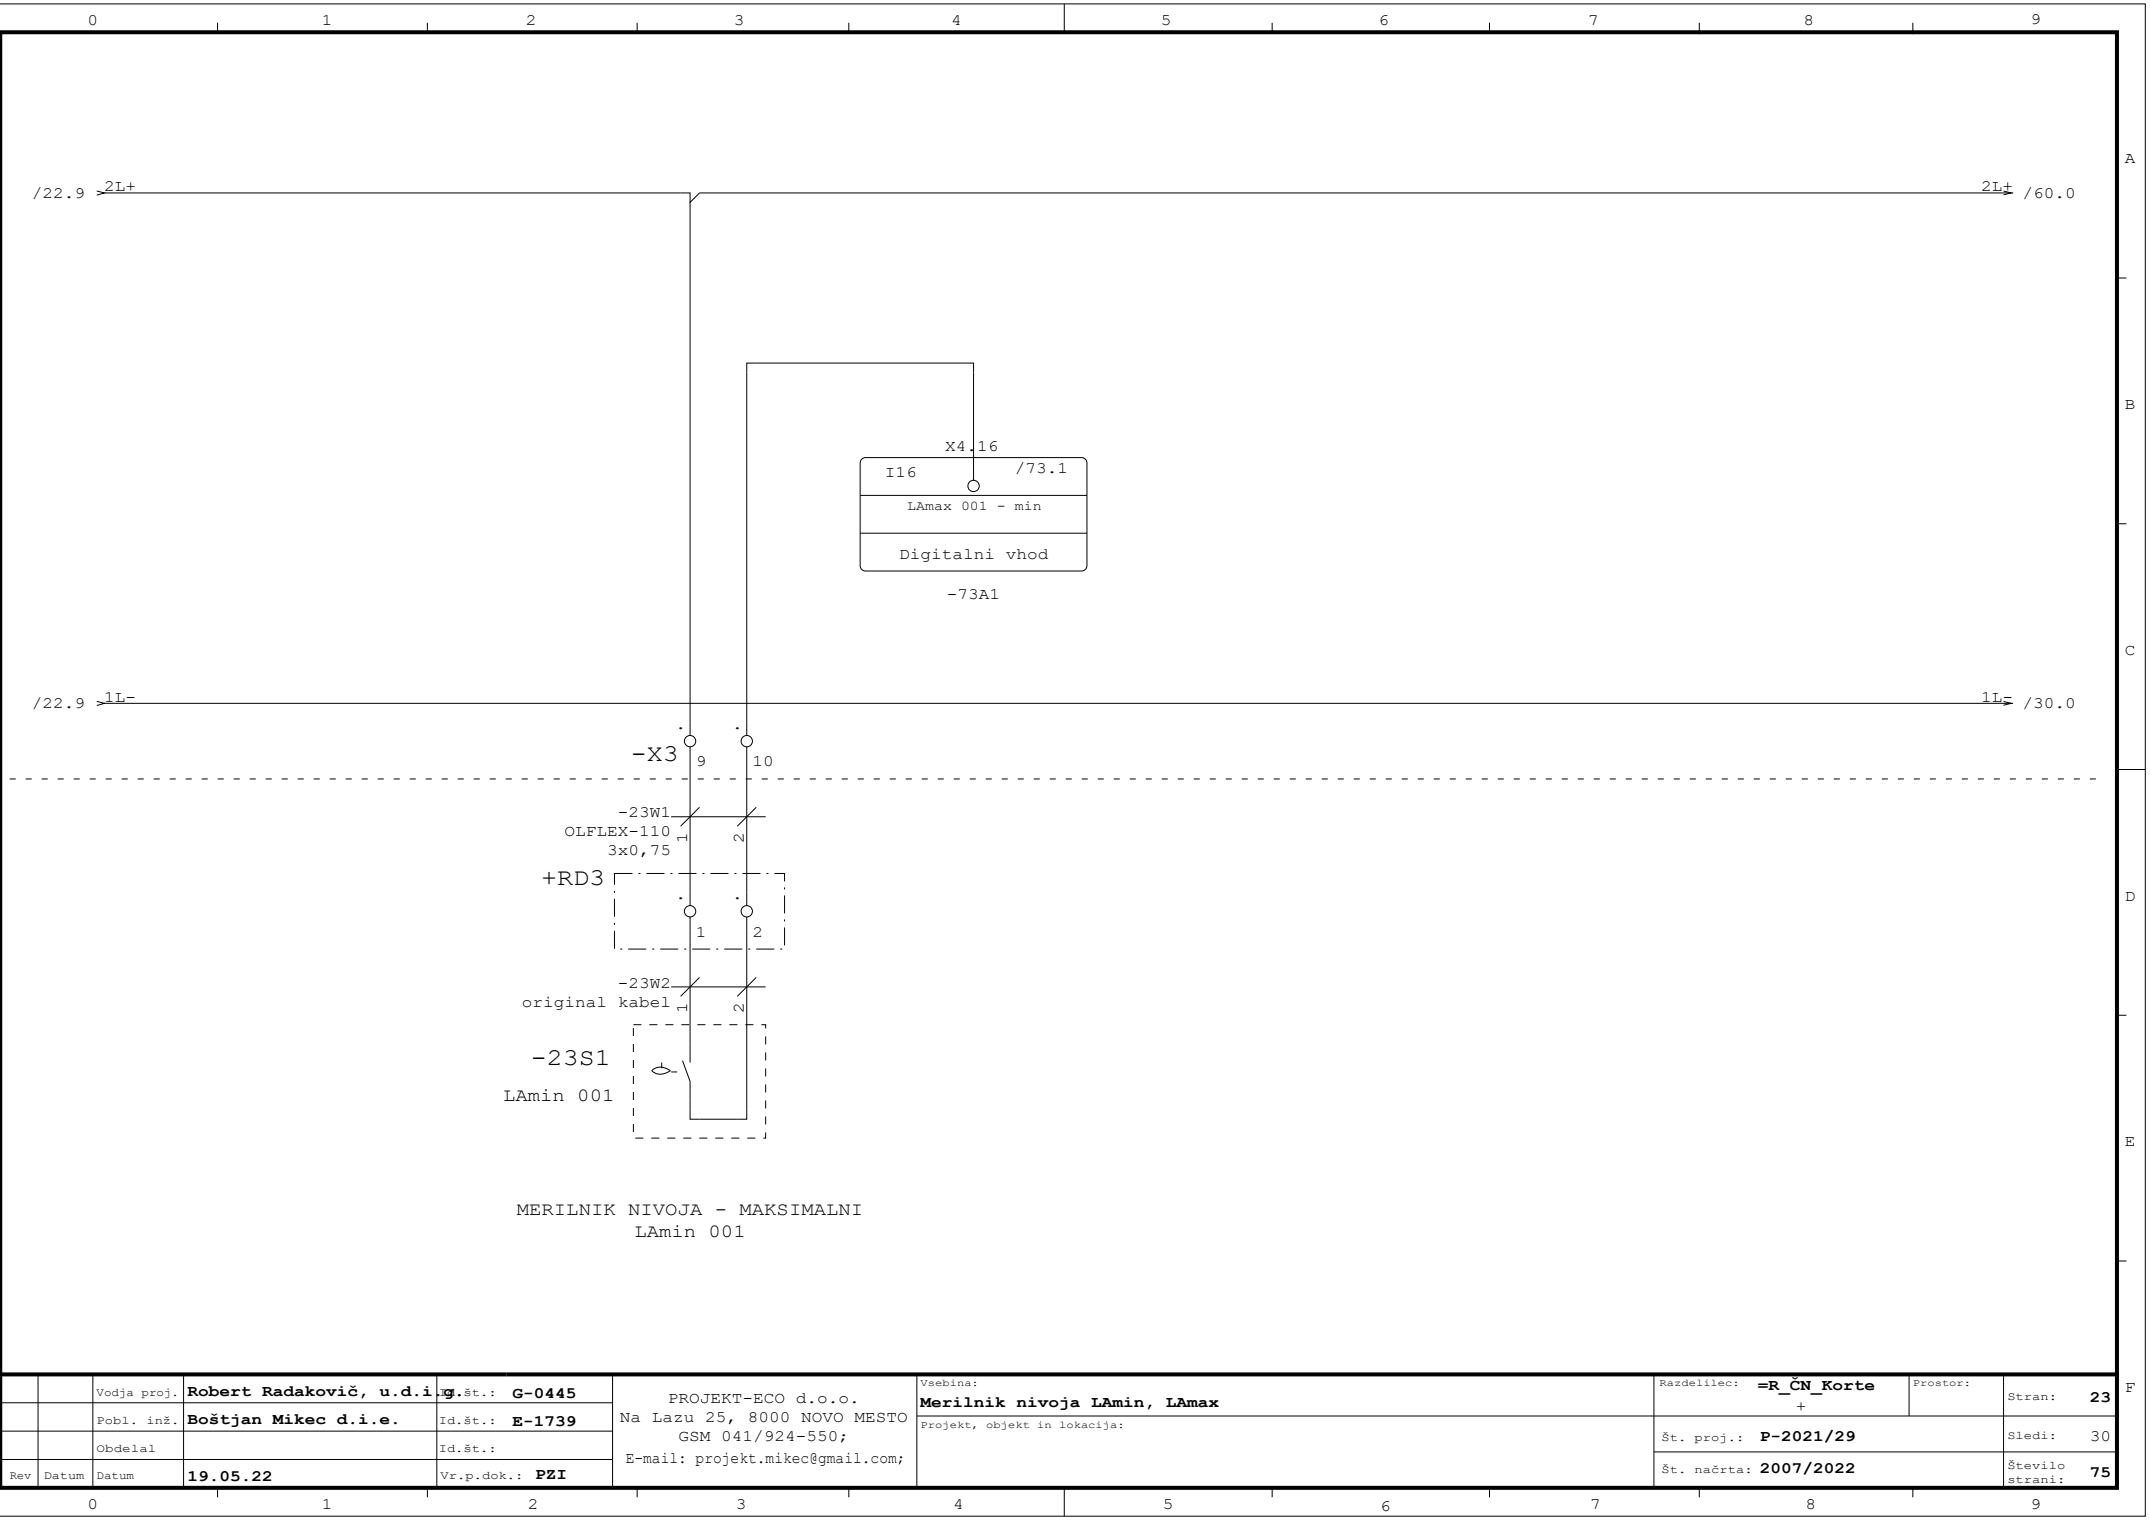

MERILNIK NIVOJA - MAKSIMALNI
LAmin 001

		Vodja proj.	**Robert Radakovič, u.d.i.g.**	G.št.: **G-0445**	PROJEKT-ECO d.o.o. Na Lazu 25, 8000 NOVO MESTO GSM 041/924-550; E-mail: projekt.mikec@gmail.com;	Vsebina: **Merilnik nivoja LAmin, LAmax**	Razdelilec: **=R_ČN_Korte** / +	Prostor:	Stran: **23**
		Pobl. inž.	**Boštjan Mikec d.i.e.**	Id.št.: **E-1739**		Projekt, objekt in lokacija:	Št. proj.: **P-2021/29**		Sledi: 30
		Obdelal		Id.št.:					
Rev	Datum	Datum	**19.05.22**	Vr.p.dok.: **PZI**			Št. načrta: **2007/2022**		Število strani: **75**

POLJE +P4

/12.7 1L+

1L+

-75A1

LICA 001 - nivo

LICA 001 - nivo

AIW1 1- 1+ /75.1

X1.1 1- 1+

-30F1

HAW562-AAA

0/4-20mA

1 IN 2 IN 3 IN 4 IN protect

1 OUT 2 OUT 3 OUT 4 OUT

DIN letev

/2.4 SH

/23.9 1L-

SH

1L- /40.6

-X3 11 12

-30W1

original kabel

1 2

rj zl

-30B1

+ - A B

4-20mA 4-20mA

NAVIS ELEKTRONIKA

NAVISONIC A11/50


MERILNIK NIVOJA

LICA 001

		Vodja proj.	**Robert Radakovič, u.d.i.g.**	G.št.:	**G-0445**	PROJEKT-ECO d.o.o. Na Lazu 25, 8000 NOVO MESTO GSM 041/924-550; E-mail: projekt.mikec@gmail.com;	Vsebina: **Merilnik nivoja LICA 001**
		Pobl. inž.	**Boštjan Mikec d.i.e.**	Id.št.:	**E-1739**		Projekt, objekt in lokacija:
		Obdelal		Id.št.:			
Rev	Datum	Datum	**19.05.22**	Vr.p.dok.:	**PZI**		

Razdelilec: **=R_ČN_Korte** / +	Prostor:	Stran:	**30**
Št. proj.: **P-2021/29**		Sledi:	40
Št. načrta: **2007/2022**		Število strani:	**75**

POLJE +P4

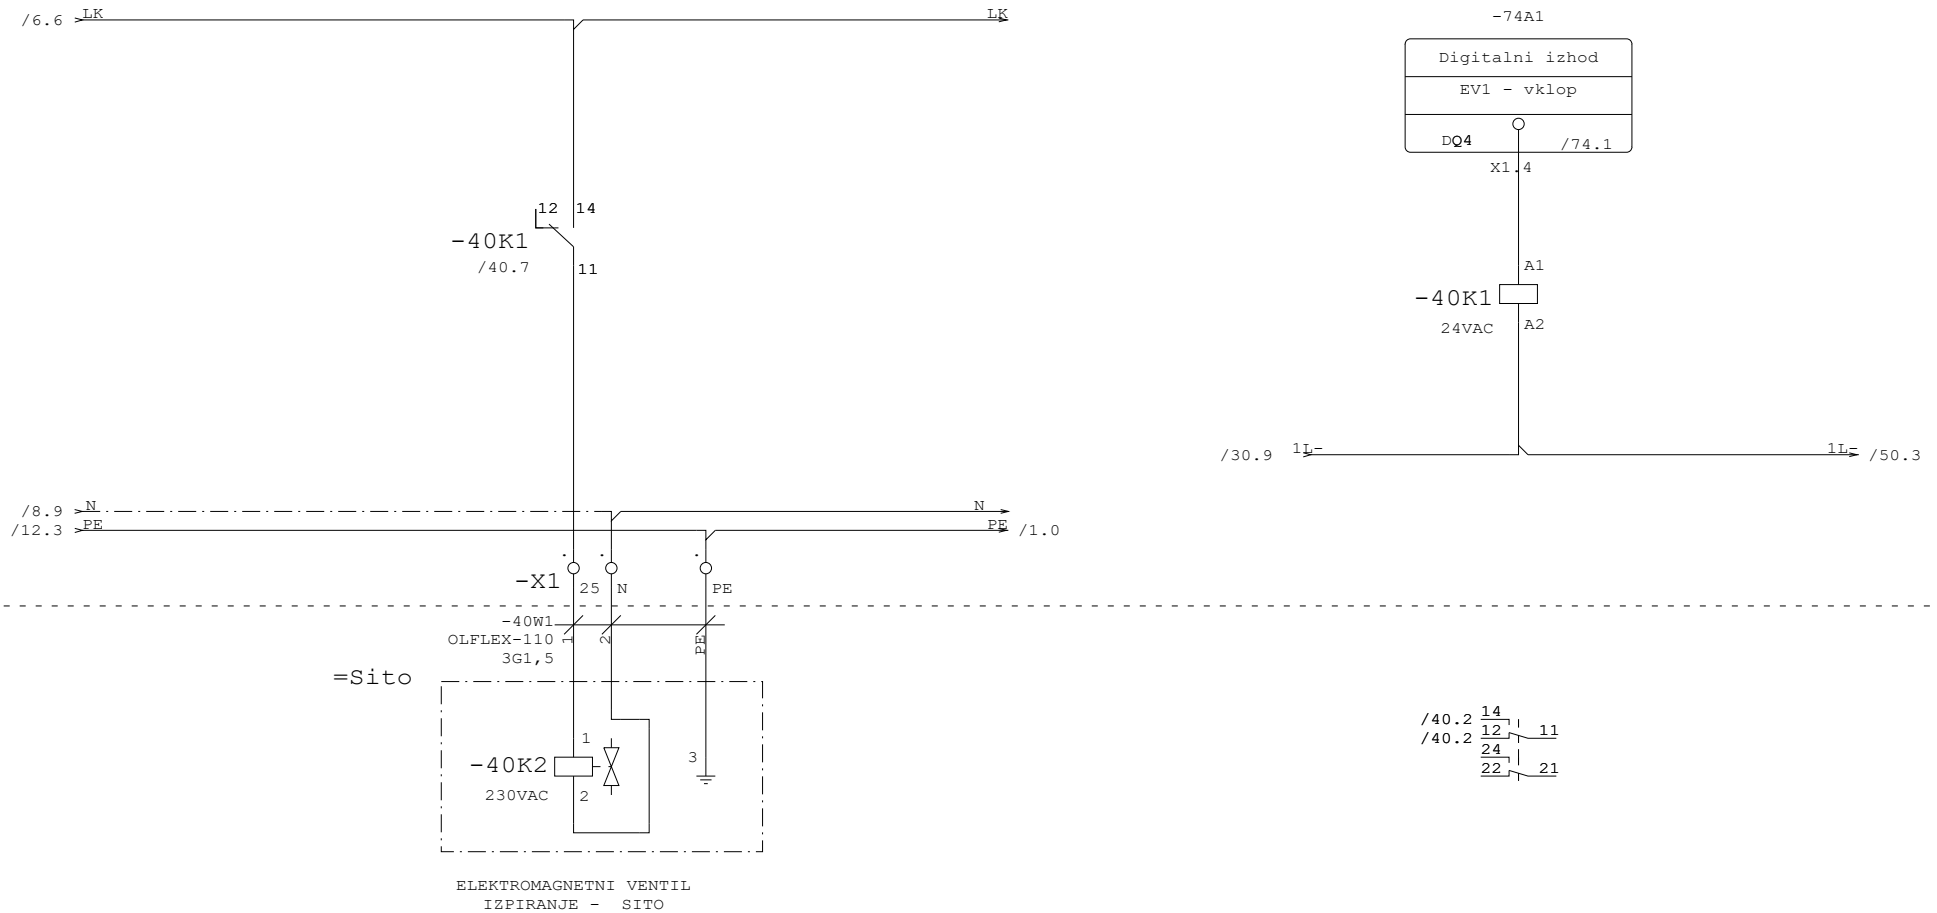


ELEKTROMAGNETNI VENTIL
IZPIRANJE - SITO


!!! OB PRIKLOPU PREVERI DELOVNO NAPETOST NA VENTILU !!!

		Vodja proj.	**Robert Radakovič, u.d.i.g.**	G.št.: **G-0445**	PROJEKT-ECO d.o.o. Na Lazu 25, 8000 NOVO MESTO GSM 041/924-550; E-mail: projekt.mikec@gmail.com;	Vsebina: **Elektromagnetni ventil EV1**	Razdelilec: **=R_ČN_Korte** / +	Prostor:
		Pobl. inž.	**Boštjan Mikec d.i.e.**	Id.št.: **E-1739**		Projekt, objekt in lokacija:	Št. proj.: **P-2021/29**	
		Obdelal		Id.št.:			Št. načrta: **2007/2022**	
Rev	Datum	Datum	**19.05.22**	Vr.p.dok.: **PZI**				

Stran:	**40**
Sledi:	50
Število strani:	**75**

POLJE +P4

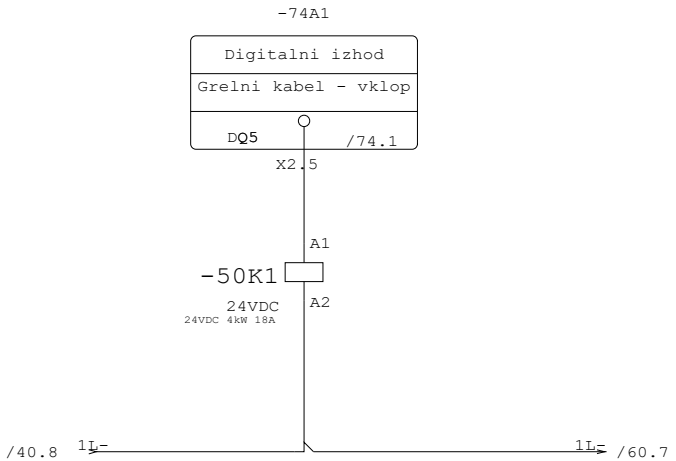


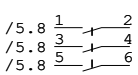

		Vodja proj.	**Robert Radakovič, u.d.i.g.**	Id.št.:	**G-0445**	PROJEKT-ECO d.o.o. Na Lazu 25, 8000 NOVO MESTO GSM 041/924-550; E-mail: projekt.mikec@gmail.com;	Vsebina: **Grelni kabel** Projekt, objekt in lokacija:
		Pobl. inž.	**Boštjan Mikec d.i.e.**	Id.št.:	**E-1739**		
		Obdelal		Id.št.:			
Rev	Datum	Datum	**19.05.22**	Vr.p.dok.:	**PZI**		


Razdelilec: **=R_ČN_Korte** / +	Prostor:	Stran: **50**
Št. proj.: **P-2021/29**		Sledi: 60
Št. načrta: **2007/2022**		Število strani: **75**

SISTEM TN-S
3x400/230V 50Hz

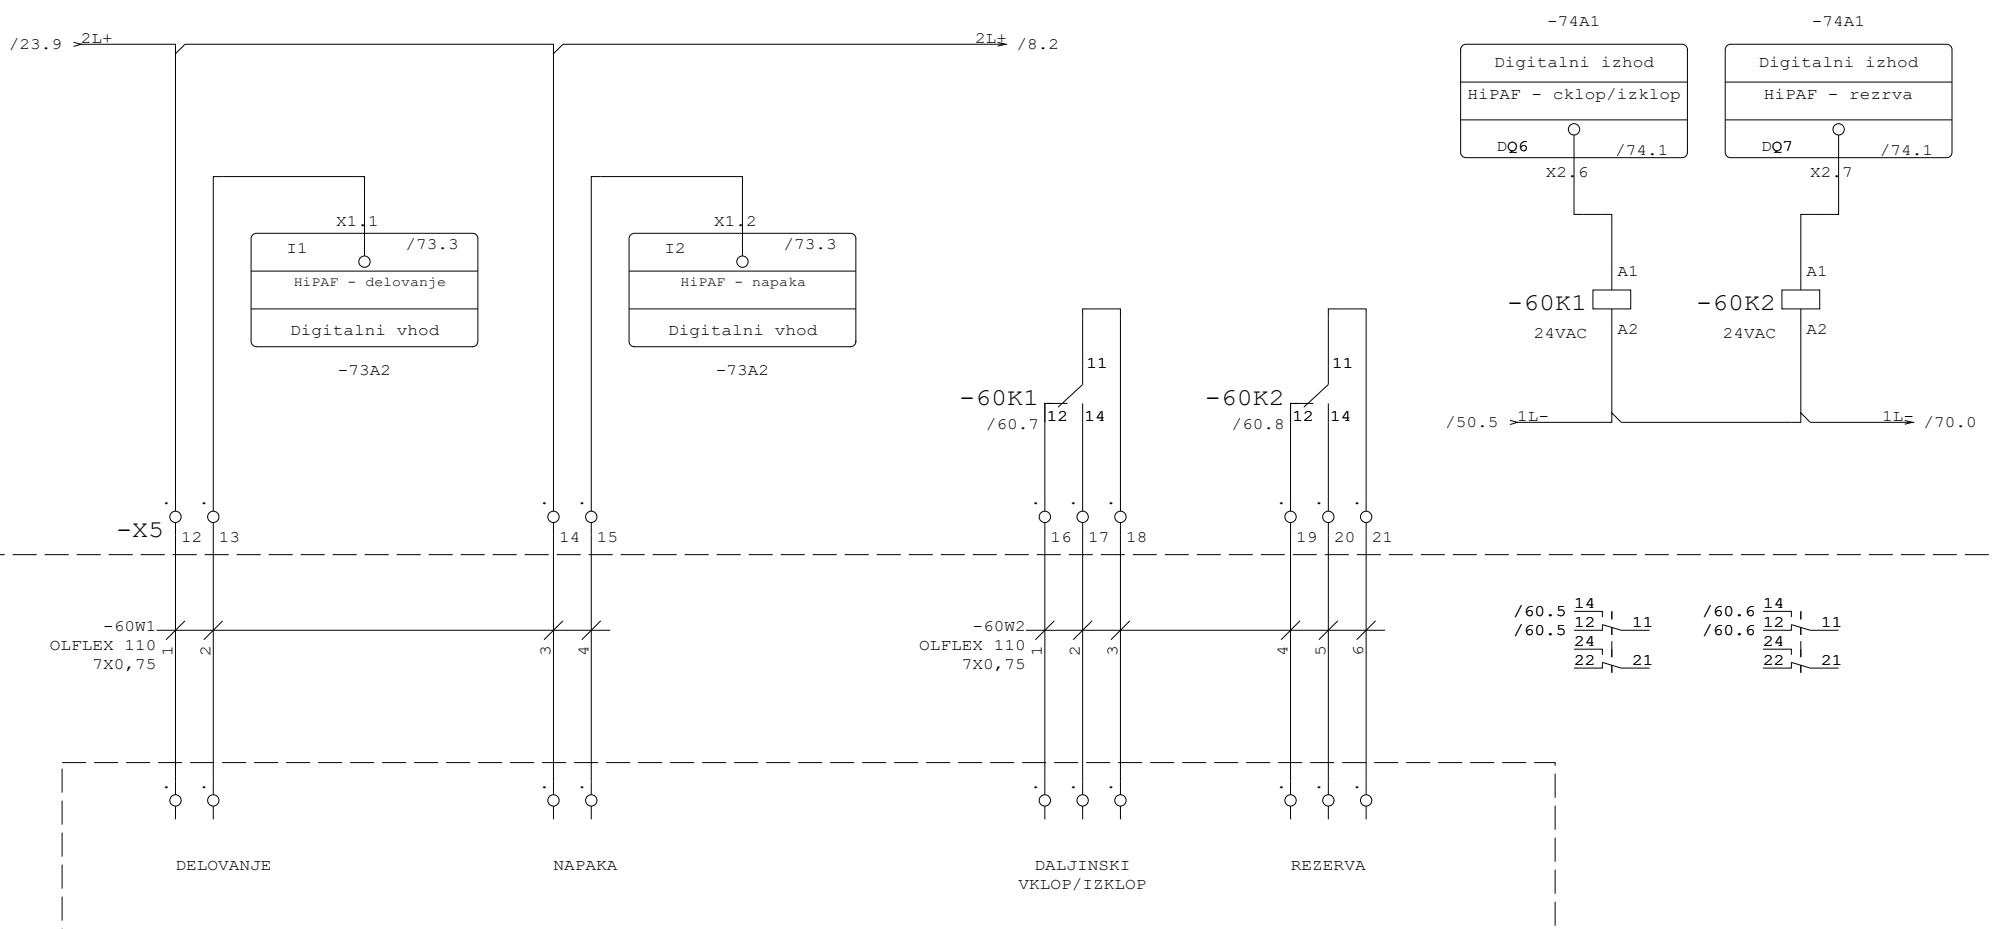

Krmiljenje HiPAF

		Vodja proj.	**Robert Radakovič, u.d.i.g.**	G.št.:	**G-0445**	PROJEKT-ECO d.o.o. Na Lazu 25, 8000 NOVO MESTO GSM 041/924-550; E-mail: projekt.mikec@gmail.com;	Vsebina: **Krmiljenje HiPAF**	Razdelilec: **=R_ČN_Korte** / +	Prostor:	Stran: **60**
		Pobl. inž.	**Boštjan Mikec d.i.e.**	Id.št.:	**E-1739**		Projekt, objekt in lokacija:	Št. proj.: **P-2021/29**		Sledi: 70
		Obdelal		Id.št.:				Št. načrta: **2007/2022**		Število strani: **75**
Rev	Datum	Datum	**19.05.22**	Vr.p.dok.:	**PZI**					

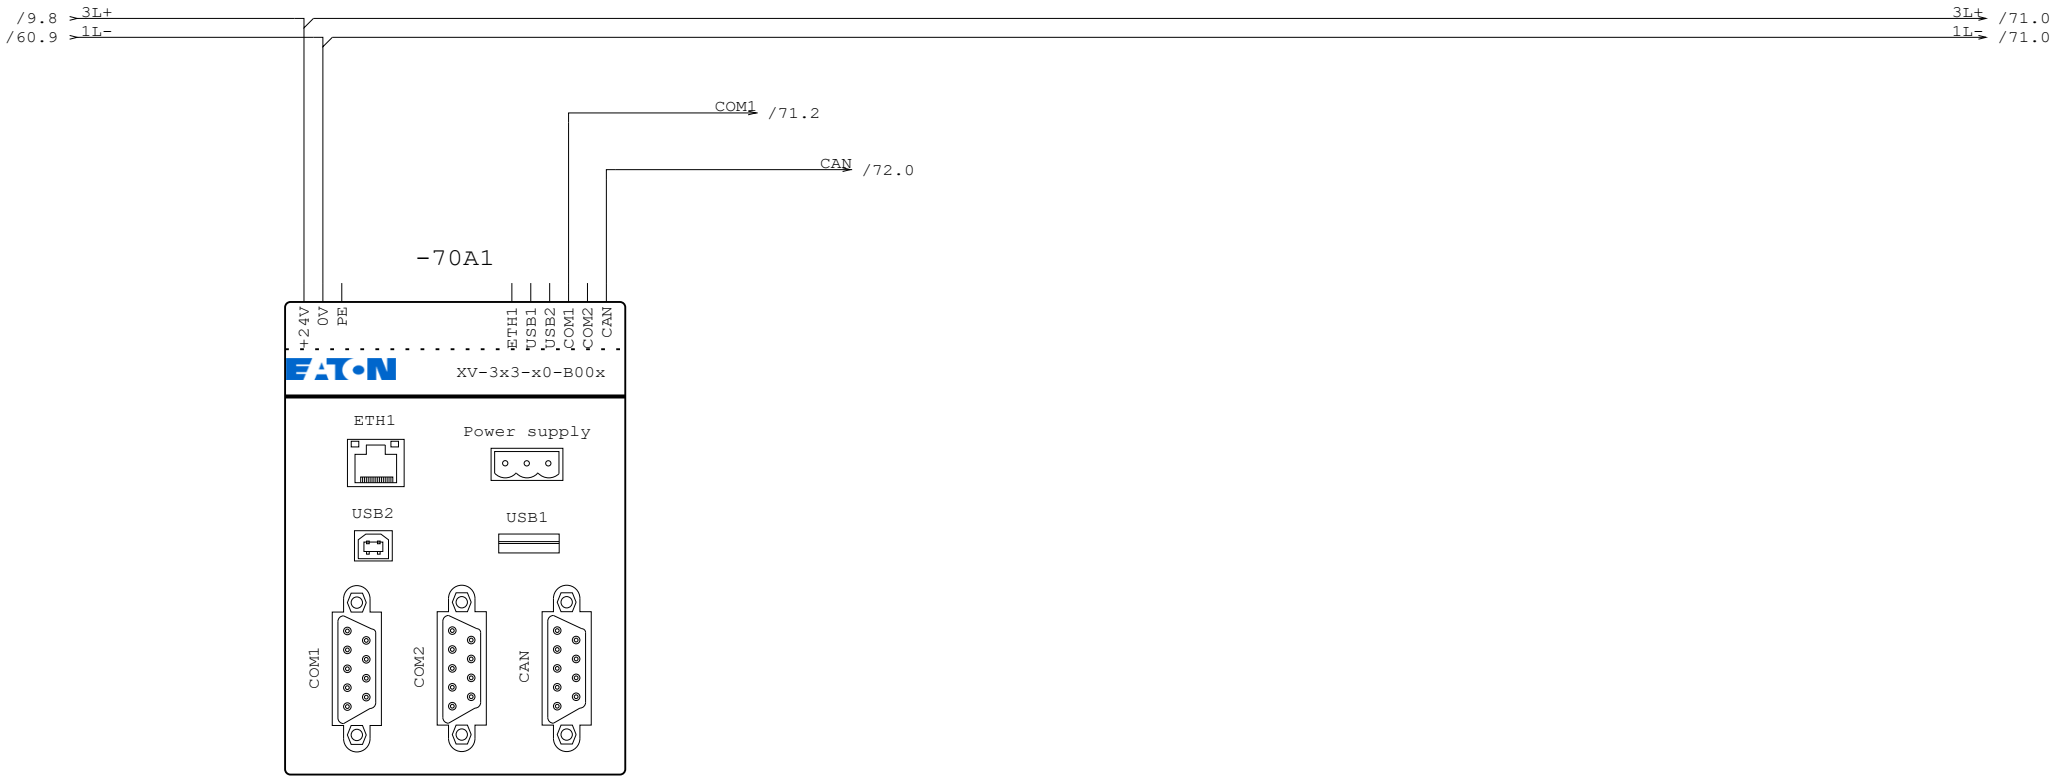

Upravljalski panel s PLC funkcionalnostjo,
diagonala 7", Ethernet, USB, RS232, RS485,
CAN, Eaton, tip: XV-303-70-B00-A00-1C


		Vodja proj.	**Robert Radakovič, u.d.i.g.**	Id.št.: **G-0445**	PROJEKT-ECO d.o.o. Na Lazu 25, 8000 NOVO MESTO GSM 041/924-550; E-mail: projekt.mikec@gmail.com;	Vsebina: **PLC_CPU_HMI**	Razdelilec: **=R_ČN_Korte** / +	Prostor:
		Pobl. inž.	**Boštjan Mikec d.i.e.**	Id.št.: **E-1739**		Projekt, objekt in lokacija:		
		Obdelal		Id.št.:			Št. proj.: **P-2021/29**	
Rev	Datum	Datum	**19.05.22**	Vr.p.dok.: **PZI**			Št. načrta: **2007/2022**	

Stran:	**70**
Sledi:	71
Število strani:	**75**

/70.9 > 3L+
/70.9 > 1L-

3L+ > /72.0
1L- > /72.0


-71A1

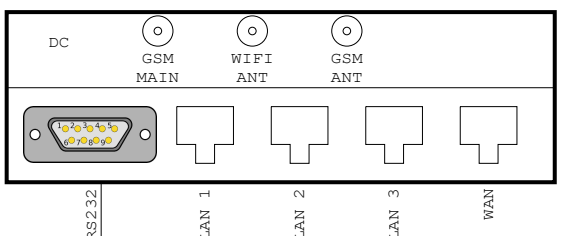

/70.3 > COM1

GPRS, LTE usmerjevalnik
Teltonika RUT955

		Vodja proj.	**Robert Radakovič, u.d.i.g.**	Id.št.: **G-0445**	PROJEKT-ECO d.o.o. Na Lazu 25, 8000 NOVO MESTO GSM 041/924-550; E-mail: projekt.mikec@gmail.com;	Vsebina: **PLC_GSM**	Razdelilec: **=R_ČN_Korte** / +	Prostor:
		Pobl. inž.	**Boštjan Mikec d.i.e.**	Id.št.: **E-1739**		Projekt, objekt in lokacija:	Št. proj.: **P-2021/29**	Stran: **71**
		Obdelal		Id.št.:				Sledi: 72
Rev	Datum	Datum	**19.05.22**	Vr.p.dok.: **PZI**			Št. načrta: **2007/2022**	Število strani: **75**

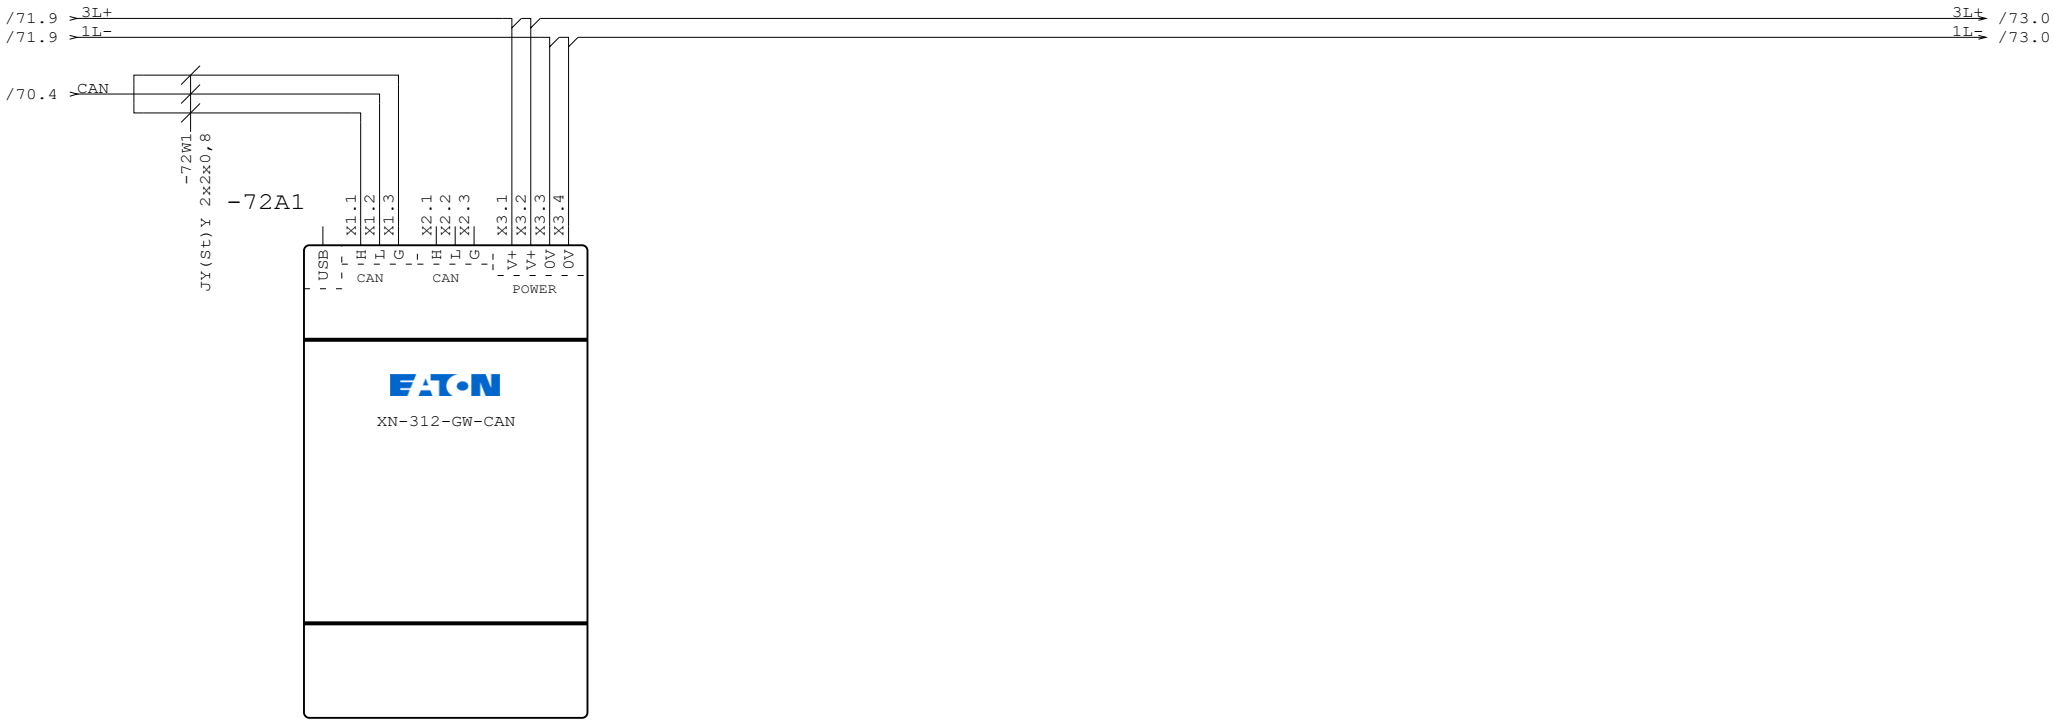

EATON
XN-312-GW-CAN

		Vodja proj.	Robert Radakovič, u.d.i.g.	G.št.:	G-0445	PROJEKT-ECO d.o.o. Na Lazu 25, 8000 NOVO MESTO GSM 041/924-550; E-mail: projekt.mikec@gmail.com;	Vsebina: PLC_CAN_bus_GW	Razdelilec: =R_ČN_Korte +	Prostor:	Stran: 72
		Pobl. inž.	Boštjan Mikec d.i.e.	Id.št.:	E-1739		Projekt, objekt in lokacija:	Št. proj.: P-2021/29		Sledi: 73
		Obdelal		Id.št.:				Št. načrta: 2007/2022		Število strani: 75
Rev	Datum	Datum	19.05.22	Vr.p.dok.:	PZI					

/72.9 > 3L+
/72.9 > 1L-

3L+ > /74.0
1L- > /74.0

-73A1

EATON XN-322-16DI-PD

X1.1	I1	/8.4	ČRPALNI JAŠEK - nivo max
X1.2	I2	/8.5	ČRPALNI JAŠEK - nivo min
X1.3	I3	/10.2	Avt. vklop RCD-ja
X1.4	I4	/10.3	Zaporedje faz
X2.5	I5	/10.5	DC OK
X2.6	I6	/10.6	BAT FAIL
X2.7	I7	/10.8	BAT DISC
X2.8	I8	/11.5	Č1 - vklopjena
X3.9	I9	/11.7	Č1 - temp 150°
X3.10	I10	/11.9	Č1 - ročni vklop
X3.11	I11	/12.5	Č2 - vklopjena
X3.12	I12	/12.7	Č2 - temp 150°
X4.13	I13	/12.9	Č2 - ročni vklop
X4.14	I14	/21.4	LAmax 001 - nivo
X4.15	I15	/22.4	LAmax 002 - nivo
X4.16	I16	/23.4	LAmax 001 - min

EATON
XN-312-GW-CAN

-73A2

EATON XN-322-16DI-PD

X1.1	I1	/60.1 HiPAF - delovanje
X1.2	I2	/60.3 HiPAF - napaka
X1.3	I3	
X1.4	I4	
X2.5	I5	
X2.6	I6	
X2.7	I7	
X2.8	I8	
X3.9	I9	
X3.10	I10	
X3.11	I11	
X3.12	I12	
X4.13	I13	
X4.14	I14	
X4.15	I15	
X4.16	I16	

EATON
XN-312-GW-CAN

		Vodja proj.	**Robert Radakovič, u.d.i.g.**	G.št.:	**G-0445**	PROJEKT-ECO d.o.o. Na Lazu 25, 8000 NOVO MESTO GSM 041/924-550; E-mail: projekt.mikec@gmail.com;	Vsebina: **PLC_digitalni_vhodi**
		Pobl. inž.	**Boštjan Mikec d.i.e.**	Id.št.:	**E-1739**		Projekt, objekt in lokacija:
		Obdelal		Id.št.:			
Rev	Datum	Datum	**19.05.22**	Vr.p.dok.:	**PZI**		

Razdelilec: **=R_ČN_Korte** / **+**
Prostor:
Št. proj.: **P-2021/29**
Št. načrta: **2007/2022**
Stran: **73**
Sledi: 74
Število strani: **75**

/73.9 > 3L+
/73.9 > 1L-

3L+ → /75.0
1L- → /75.0

X5.+1
X5.+2
X5.0V
X5.0V'

-74A1

+1
+2
GND
GND

EATON

XN-322-16DO-P05

X1.1	Q1	/8.8	Sito - vklop/izklop
X1.2	Q2	/11.4	Črpalak Č1 - vklop
X1.3	Q3	/12.4	Črpalak Č2 - vklop
X1.4	Q4	/40.7	EV1 - vklop
X2.5	Q5	/50.4	Grelni kabel - vklop
X2.6	Q6	/60.7	HiPAF - cklop/izklop
X2.7	Q7	/60.8	HiPAF - rezrva
X2.8	Q8		
X3.9	Q9		
X3.10	Q10		
X3.11	Q11		
X3.12	Q12		
X4.13	Q13		
X4.14	Q14		
X4.15	Q15		
X4.16	Q16		

EATON
XN-312-GW-CAN

		Vodja proj.	**Robert Radakovič, u.d.i.g.**	G.št.:	**G-0445**	PROJEKT-ECO d.o.o. Na Lazu 25, 8000 NOVO MESTO GSM 041/924-550; E-mail: projekt.mikec@gmail.com;	Vsebina: **PLC_digitalni_izhodi**
		Pobl. inž.	**Boštjan Mikec d.i.e.**	Id.št.:	**E-1739**		Projekt, objekt in lokacija:
		Obdelal		Id.št.:			
Rev	Datum	Datum	**19.05.22**	Vr.p.dok.:	**PZI**		

Razdelilec: **=R_ČN_Korte** / **+**
Prostor:
Št. proj.: **P-2021/29**
Št. načrta: **2007/2022**
Stran: **74**
Sledi: 75
Število strani: **75**

/74.9 > 3L+
/74.9 > 1L-

3L+ →
1L- → /8.8

-75A1

EATON XN-322-8AI-I

X1.1+	1+	AIW1	LICA 001 - nivo
X1.1-	1-	/30.3	
X1.2+	2+	AIW2	
X1.2-	2-		
X2.3+	3+	AIW3	
X2.3-	3-		
X2.4+	4+	AIW4	
X2.4-	4-		
X3.5+	5+	AIW5	
X3.5-	5-		
X3.6+	6+	AIW6	
X3.6-	6-		
X4.7+	7+	AIW7	
X4.7-	7-		
X4.8+	8+	AIW8	
X4.8-	8-		

EATON
XN-322-8AI-I

		Vodja proj.	Robert Radakovič, u.d.i.g.	G.št.:	G-0445	PROJEKT-ECO d.o.o. Na Lazu 25, 8000 NOVO MESTO GSM 041/924-550; E-mail: projekt.mikec@gmail.com;	Vsebina: PLC_analogni_vhodi
		Pobl. inž.	Boštjan Mikec d.i.e.	Id.št.:	E-1739		Projekt, objekt in lokacija:
		Obdelal		Id.št.:			
Rev	Datum	Datum	19.05.22	Vr.p.dok.:	PZI		

Razdelilec: =R_ČN_Korte +	Prostor:	Stran:	75
Št. proj.: P-2021/29		Sledi:	
Št. načrta: 2007/2022		Število strani:	75