


detajl (a)
PREREZ ČEZ USEDALNIK - UMIRJEVALNIK
Prerez umirjevalnika M. 1:50

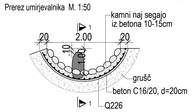


PREREZ ČEZ USEDALNIK - UMIRJEVALNIK
Prerez umirjevalnika M. 1:50

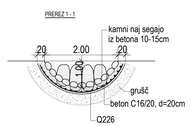


PREREZ ČEZ USEDALNIK - UMIRJEVALNIK
TLORIS

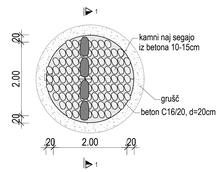

KARAKTERISTIČNI PREREZ SKOZI KAMNITO REBRO M:1:100

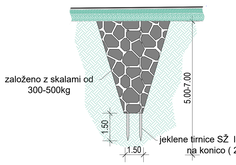


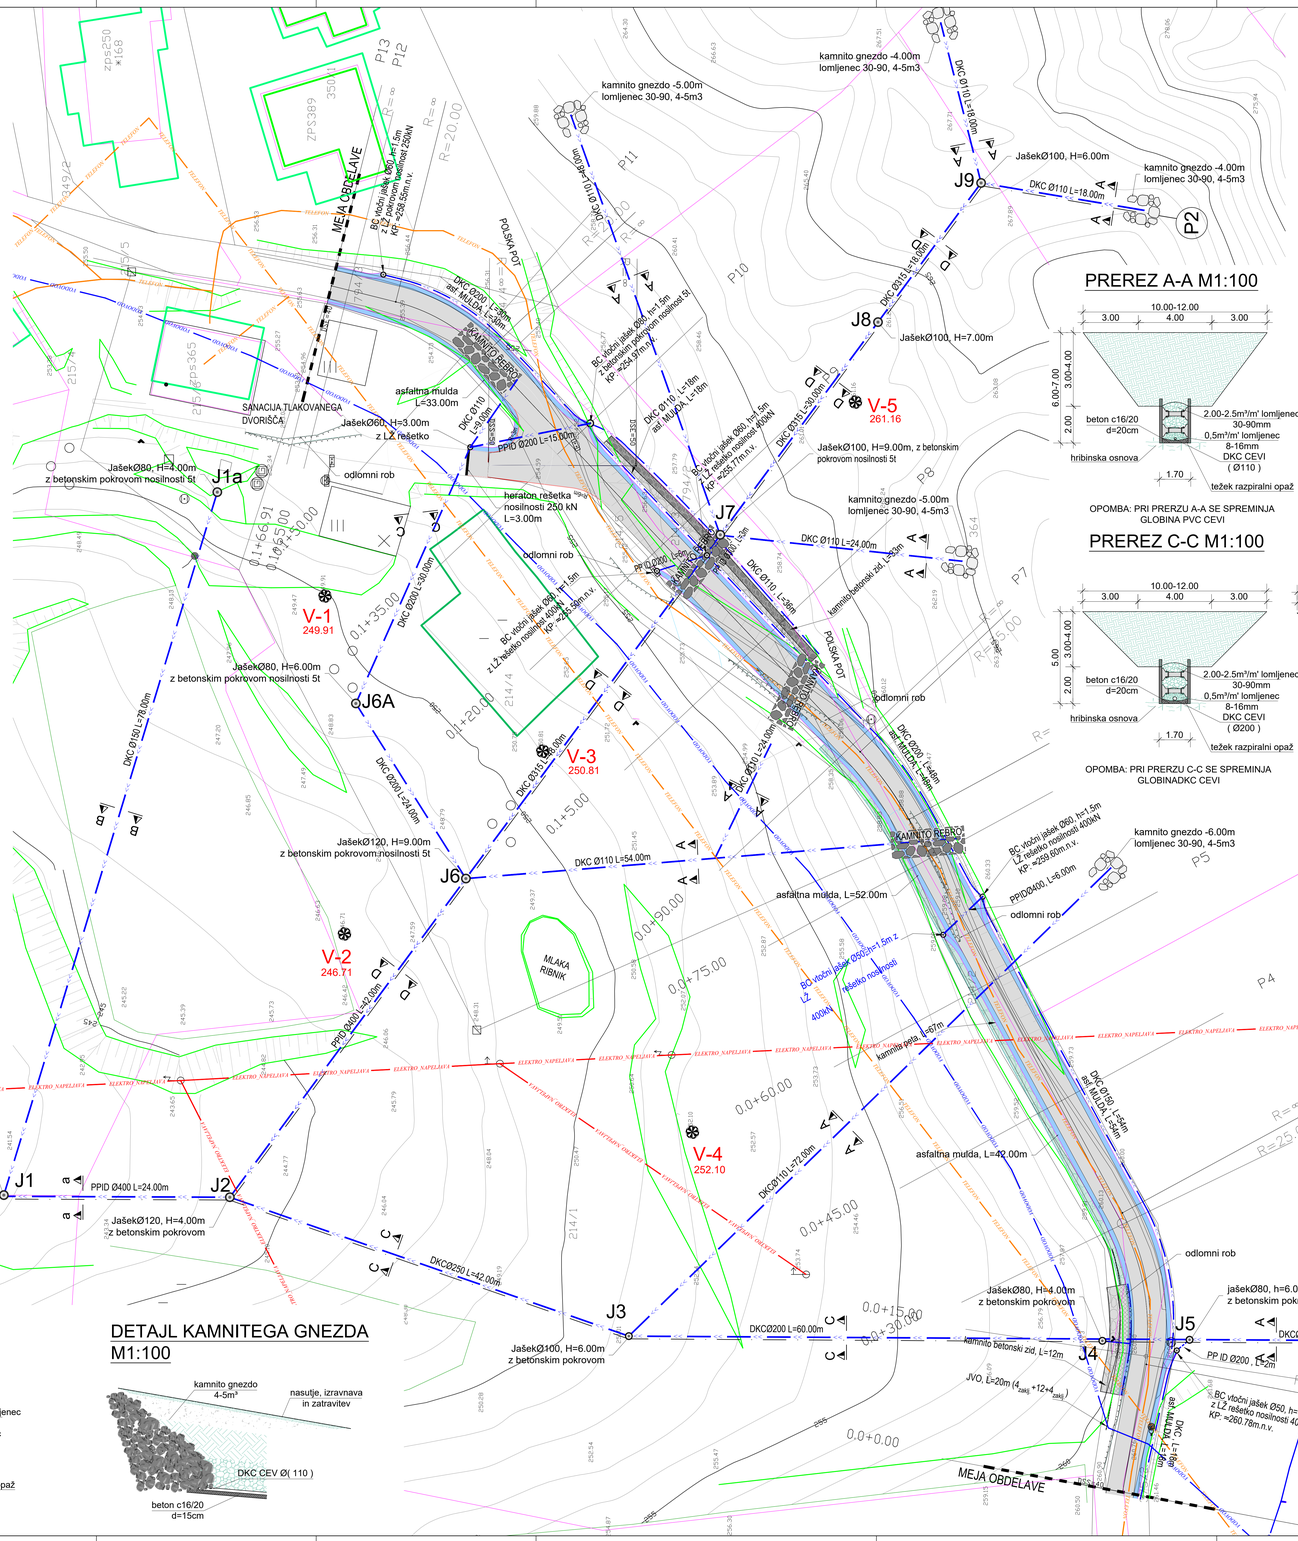

PREREZ a-a M1:100

DETAJL KAMNITEGA GNEZDA M1:100

PREREZ A-A M1:100

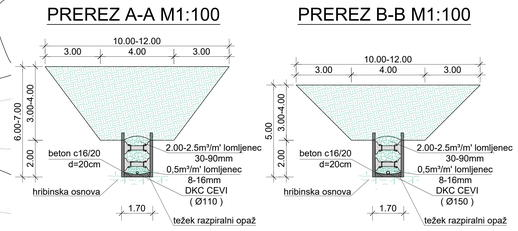


OPOMBA: PRI PRERZU A-A SE SPREMINJA GLOBINA PVC CEVI

PREREZ B-B M1:100

OPOMBA: PRI PRERZU B-B SE SPREMINJA GLOBINA PVC CEVI


PREREZ C-C M1:100

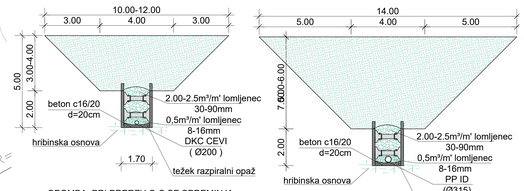

OPOMBA: PRI PRERZU C-C SE SPREMINJA GLOBINADKC CEVI

PREREZ D-D M1:100

OPOMBA: PRI PRERZU b-b SE SPREMINJA GLOBINADKC CEVI

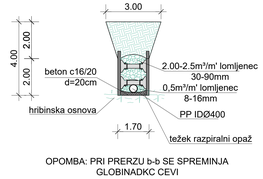

TELEFON — GS_GJI_TELEFON
ELEKTRO_NAPELJAVA — GS_GJI_ELE_N_NAPETOST
VODOVOD — GS_GJI_VODOVOD

LEGENDA

- MEJNIK-PLASTIČNI
- Propust
- Vodovodni jašek - pravokoten
- Kanalski jašek - okrogel
- Listnati gozd
- Požiralnik - oglati
- Drog za električni vod nizke napetosti
- Drog za električni vod visoke napetosti
- GREZNICA
- Izvir
- Sadovnjak
- Vinograd
- Manjša njiva (vrt)
- Zidana gospodarska stavba, garaža
- Lesena gospodarska stavba, garaža, baraka
- Stanovanjska stavba
- Njiva (vrt)
- nočkije
- Travnik
- Gmovje
- Podzemni hidrant
- Zasun, zapirač

Cesta
Brezina
Objekt
Jarek/vodotok
Oporni zid
Ograja zidna
Povezave - DKN
ISstavbe teren
Živa meja-brajde
Kanalete
ROBNIKI BCM
Vodovod
Propust
odlomni rob
asfaltirano-fliks
PVC fi 32
PVC fi 40
PVC Fi 50
REŠETKA- LINIJSKI POŽIRALNIK

naročnik:	OBČINA ORMOŽ Pljska cesta 6, 2270 ORMOŽ	št. projekta	1077/24
		št. načrta	...
izvajalec:	ZAVAROVANO ZAVAROVANO ZAVAROVANO