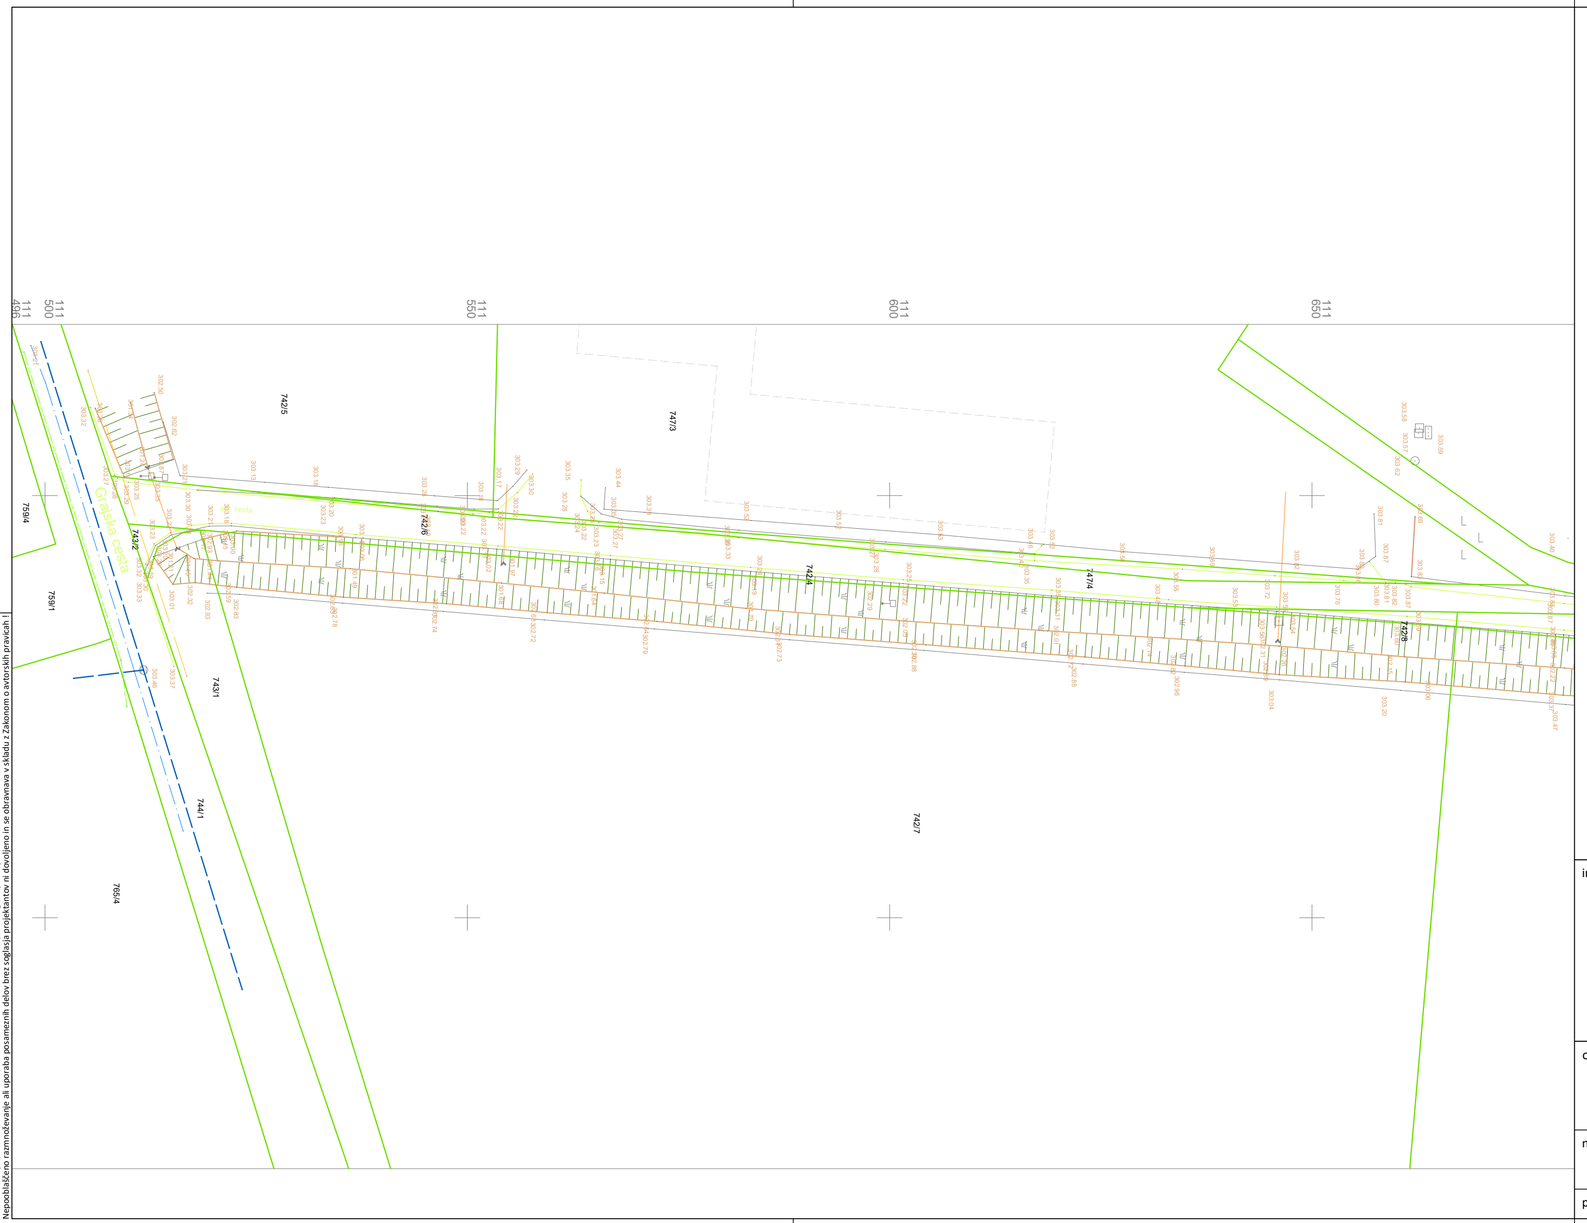



## LEGENDA

- Obstoječa makadamska cesta
- Obstoječa asfaltna cesta
- Brežine, topografija
- 740/11 Parcelne meje DKN s parcelnimi številkami
- Obstoječ nadzemni NN elektrovod 20kV
- Obstoječ nadzemni VN elektrovod 220kV
- Obstoječ vodovod
- Obstoječe podzemne elektronske komunikacije (TK vodi)
- Obstoječa fekalna kanalizacija
- Obstoječ plinovod

- Drog za električni vod nizke napetosti
- Jašek komunalnih vodov - pravokoten
- Električna omarica
- Kanalski jašek - okrogel
- Propust
- Prometni znak - okrogli
- Prometni znak - kvadratni
- Jašek komunalnih vodov - okrogel

GRADBENI NAČRT

# SITUACIJA OBSTOJEČEGA STANJA


M 1:500

investitor:
OBČINA MENGEŠ
Slovenska cesta 30
1234 Mengeš

PINO d.o.o.
Projektiranje, cenitve nepremičnin
Inženiring v gradbeništvu
Nadzor, strokovno vodenje pri graditvi objektov
Ulica Mire Pregljeve 4
1270 Litija
tel: 01/8980-150
fax: 01/8980-155
email: info@pino.si
splet: www.pino.si

| | | | |
|---|---|---|---|
| objekt: MODERNIZACIJA JAVNE POTI JP 753031 GRAJSKA POT NA DOBENO (L = 646 m) - VARIANTA 3 | vodja projekta: | JOŽE POGLAJEN,univ.dipl.inž.grad. | |
| | PI / PA: | JOŽE POGLAJEN, univ.dipl.inž.grad. | |
| | id. št. PI / PA: | IZS G-1091 | |
| načrt: GRADBENI NAČRT SITUACIJA OBSTOJEČEGA STANJA LIST 1 | strokovni sodelavec: | TIM POGLAJEN, dipl.inž.grad. UN | |
| | št.proj.: 26/23 | merilo: | 1:500 |
| proj.dok.: IZN | datum: sept. 2024 | št.lista: | 2.1 |

OPOMBE:
Pred gradbenimi deli je potrebno mere kontrolirati na licu mesta, za morebitne napake odgovarja izvajalec.
Nepooblaščeno razmnoževanje ali uporaba posameznih delov brez soglasja projektantov ni dovoljeno in se obravnava v skladu z Zakonom o avtorskih pravicah !

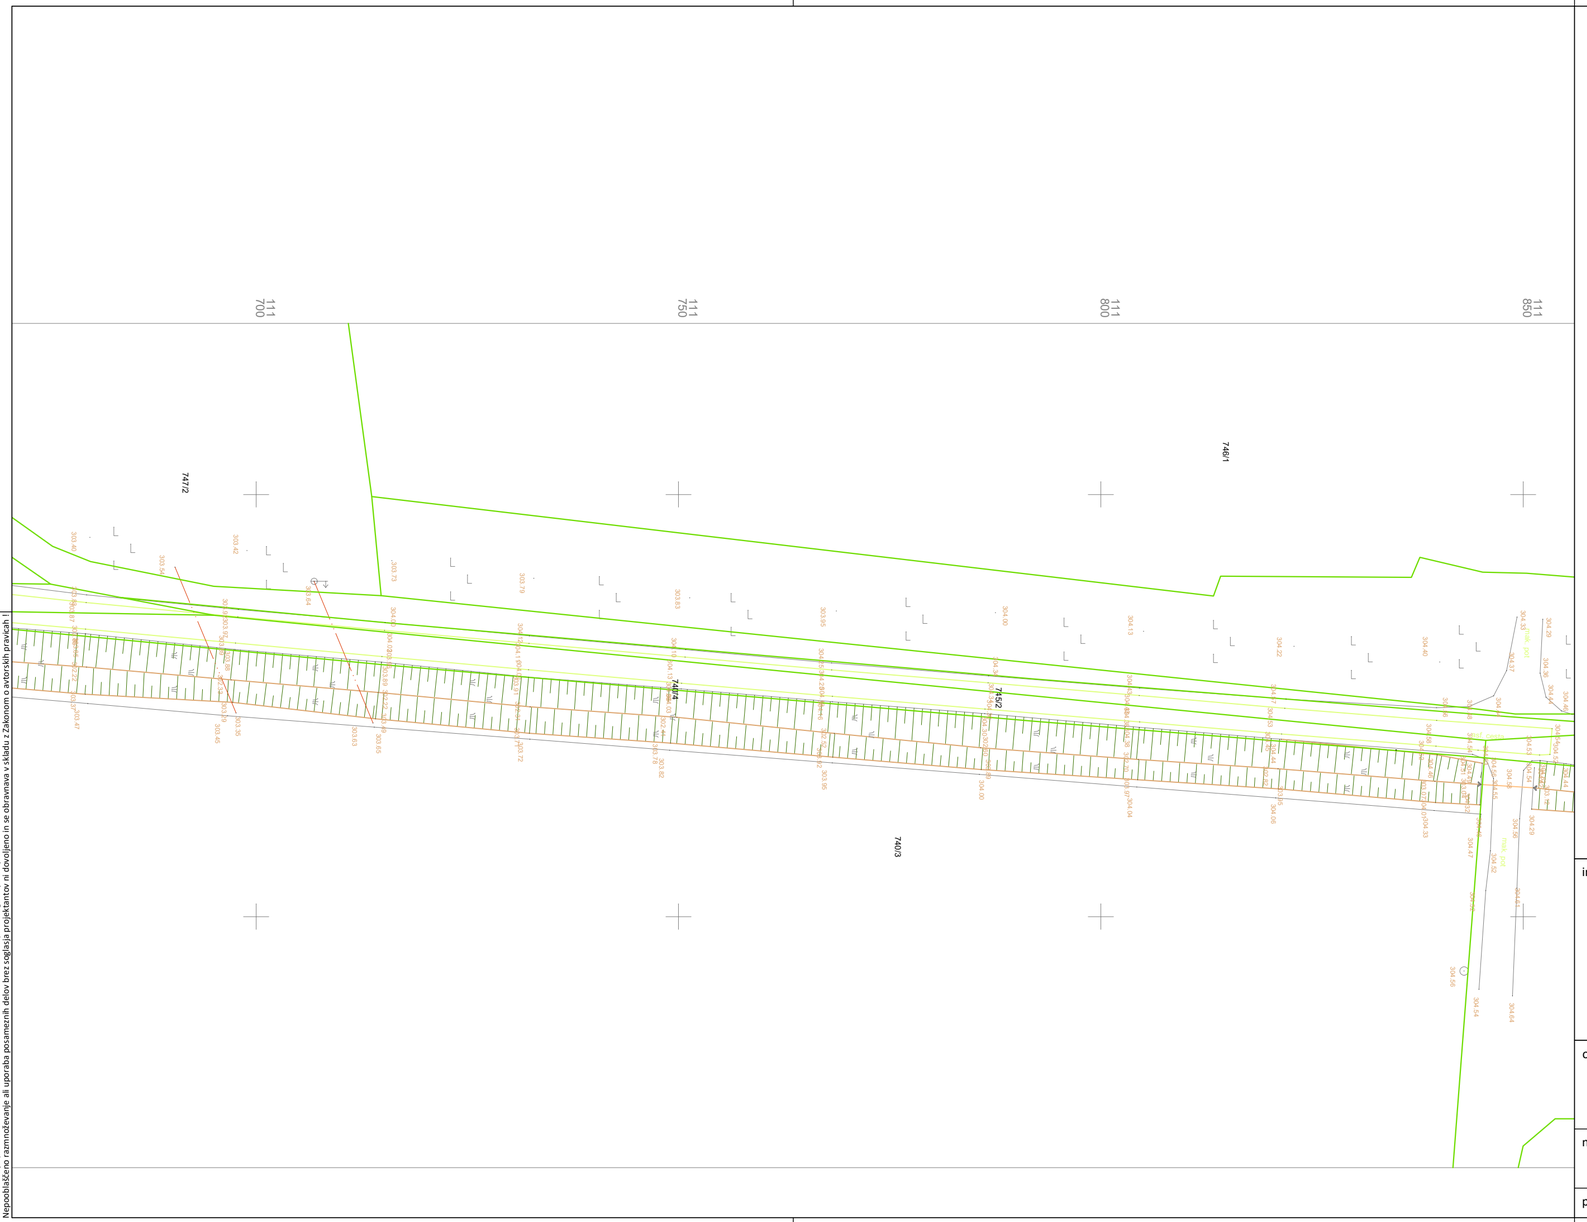


## LEGENDA

- Obstoječa makadamska cesta
- Obstoječa asfaltna cesta
- Brežine, topografija
- 740/11 Parcelne meje DKN s parcelnimi številkami
- Obstoječ nadzemni NN elektrovod 20kV
- Obstoječ nadzemni VN elektrovod 220kV
- Obstoječ vodovod
- Obstoječe podzemne elektronske komunikacije (TK vodi)
- Obstoječa fekalna kanalizacija
- Obstoječ plinovod

- Drog za električni vod nizke napetosti
- Jašek komunalnih vodov - pravokoten
- Električna omarica
- Kanalski jašek - okrogel
- Propust
- Prometni znak - okrogli
- Prometni znak - kvadratni
- Jašek komunalnih vodov - okrogel

GRADBENI NAČRT

# SITUACIJA OBSTOJEČEGA STANJA

M 1:500

OPOMBE:
Pred izvedbo je potrebno mere kontrolirati na licu mesta, za morebitne napake odgovarja izvajalec.
Nepooblaščeno razmnoževanje ali uporaba posameznih delov brez soglasja projektantov ni dovoljeno in se obravnava v skladu z Zakonom o avtorskih pravicah !

investitor:
OBČINA MENGEŠ
Slovenska cesta 30
1234 Mengeš


PINO d.o.o.
Projektiranje, cenitve nepremičnin
Inženiring v gradbeništvu
Nadzor, strokovno vodenje pri graditvi objektov
Ulica Mire Pregljeve 4
1270 Litija
tel: 01/8980-150
fax: 01/8980-155
email: info@pino.si
splet: www.pino.si

objekt:
MODERNIZACIJA JAVNE POTI
JP 753031 GRAJSKA POT NA DOBENO
(L = 646 m) - VARIANTA 3

načrt:
GRADBENI NAČRT
SITUACIJA OBSTOJEČEGA STANJA
LIST 2

proj.dok.: IZN

| | |
|---|---|
| vodja projekta: | JOŽE POGLAJEN,univ.dipl.inž.grad. |
| PI / PA: | JOŽE POGLAJEN, univ.dipl.inž.grad. |
| id. št. PI / PA: | IZS G-1091 |
| strokovni sodelavec: | TIM POGLAJEN, dipl.inž.grad. UN |
| št.proj.: 26/23 | merilo: 1:500 |
| datum: sept. 2024 | št.lista: 2.2 |

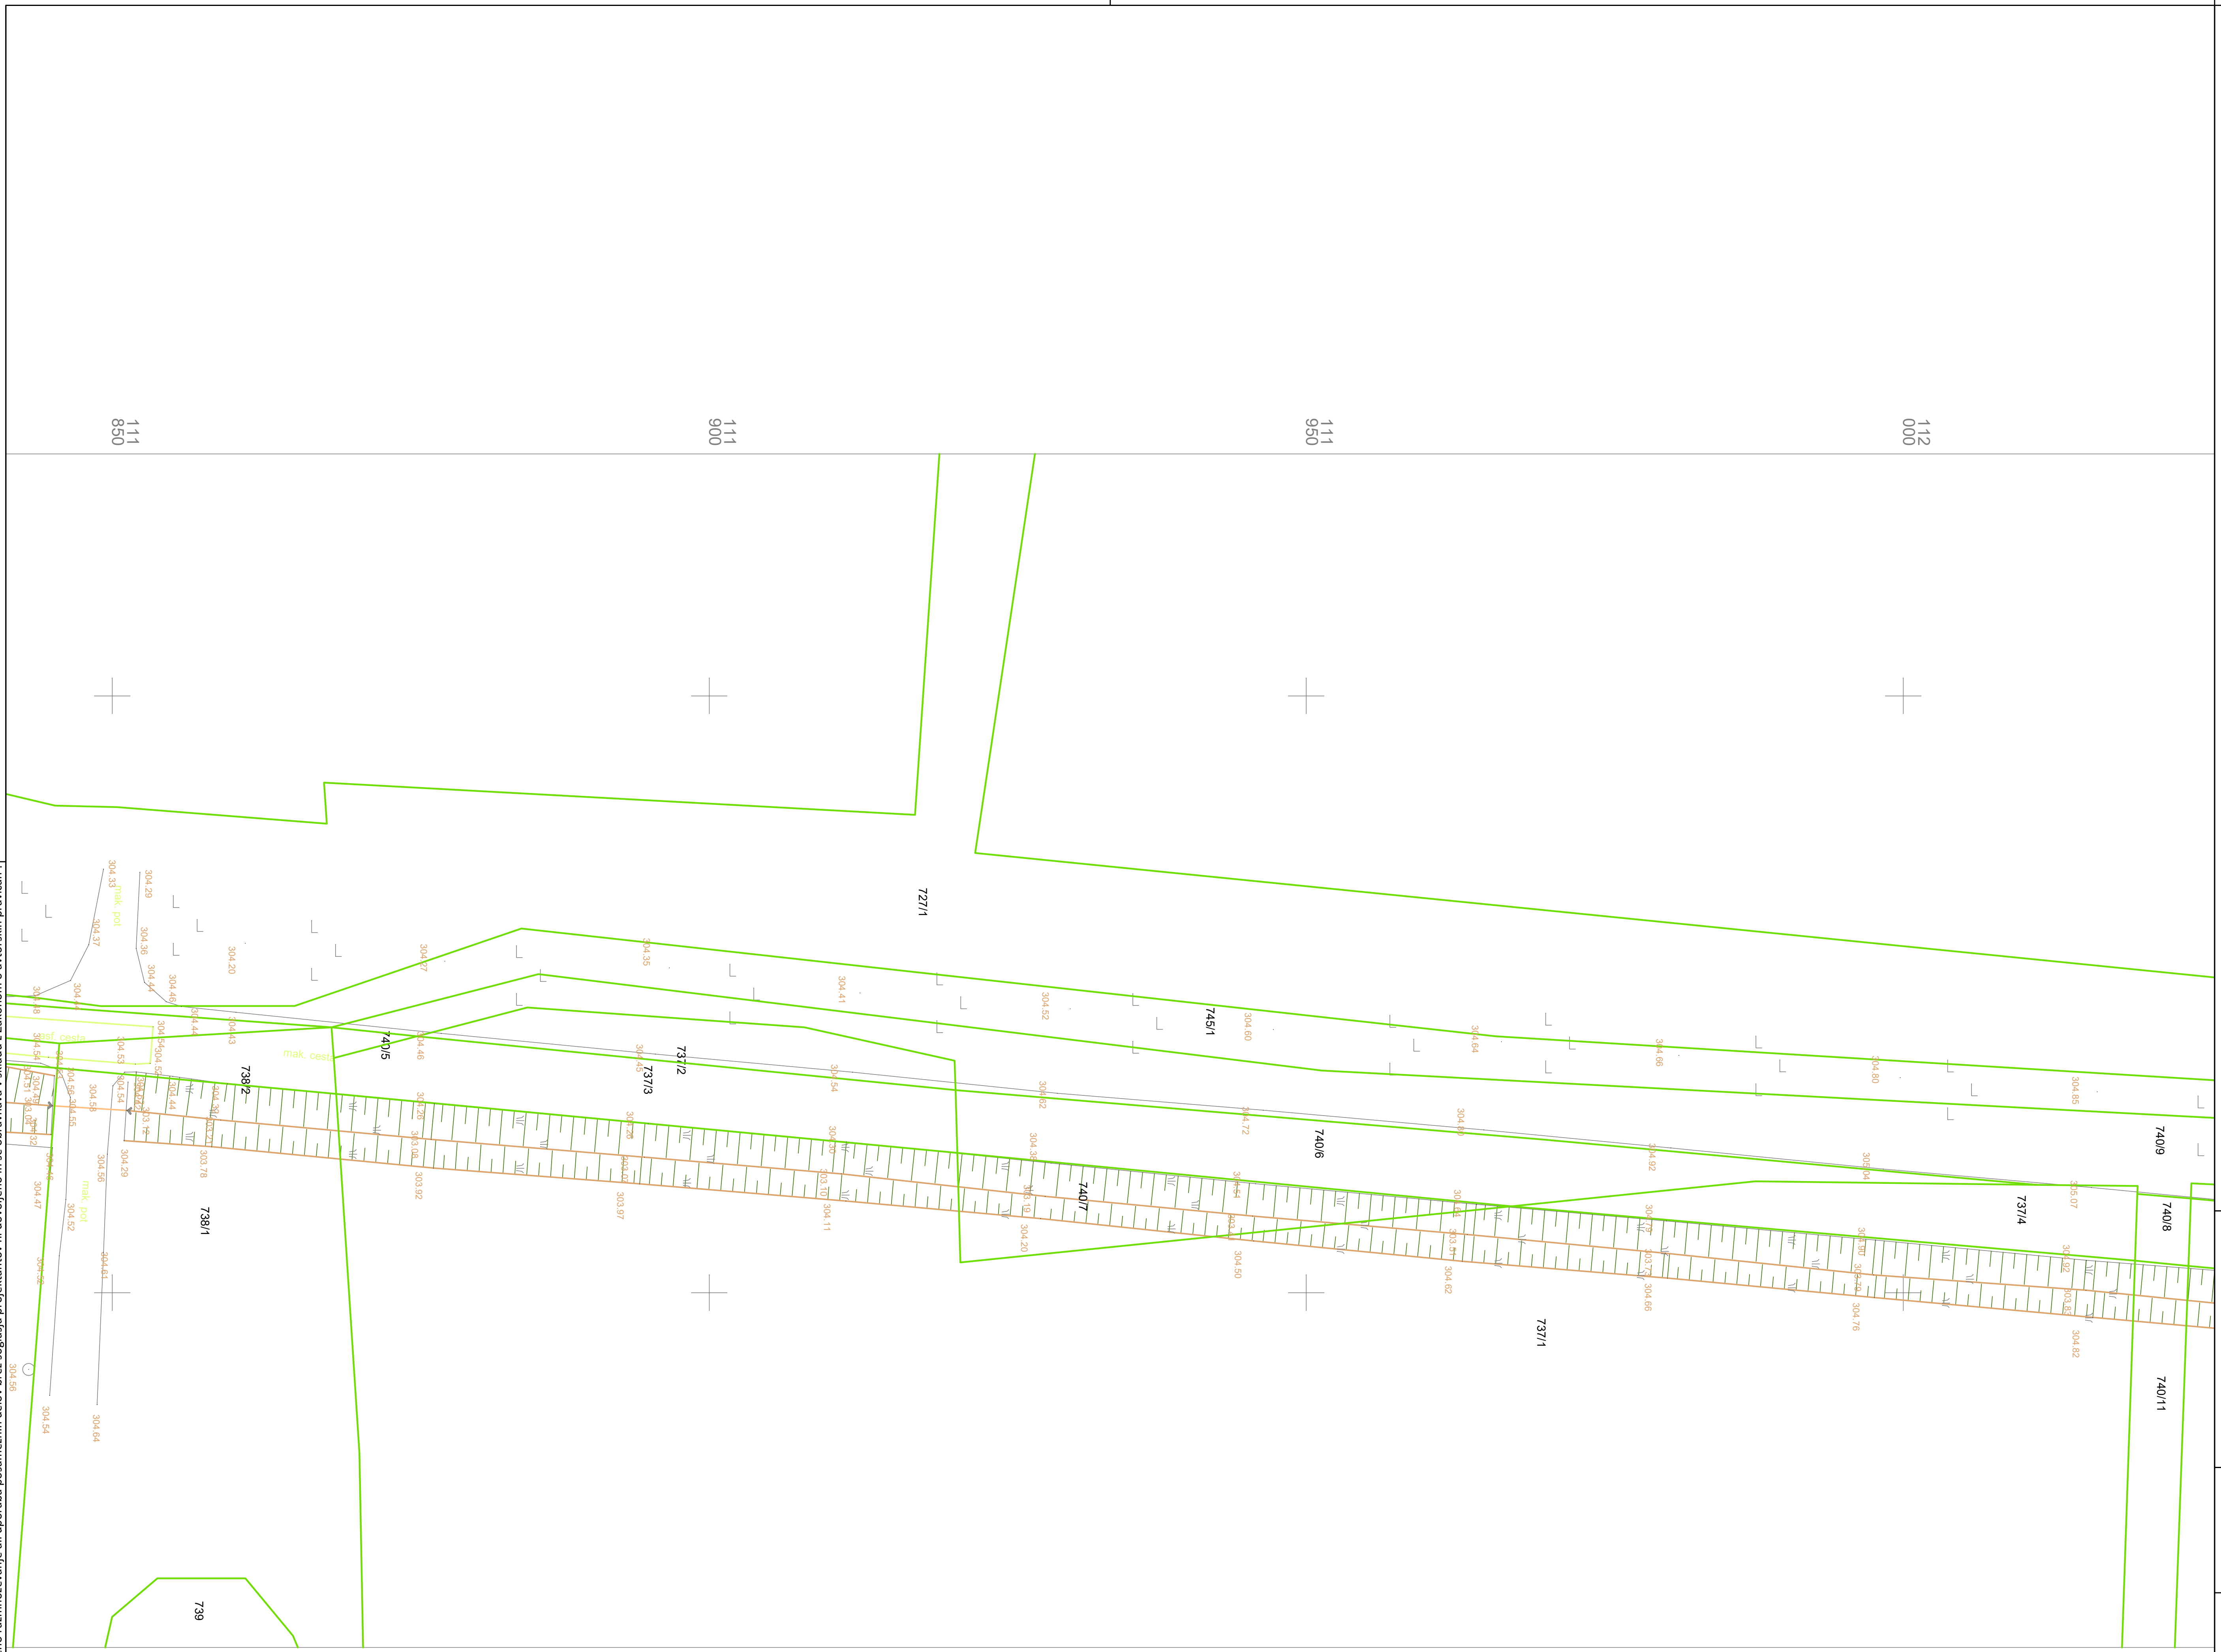


OPOMBE:
Pred izvedbo je potrebno mere kontrolirati na licu mesta, za morebitne napake odgovarja izvajalec.
Nepooblaščeno razmnoževanje ali uporaba posameznih delov brez soglasja projektantov ni dovoljeno in se obravnava v skladu z Zakonom o avtorskih pravicah !

## LEGENDA

- Obstoječa makadamska cesta
- Obstoječa asfaltna cesta
- Brežine, topografija
- 740/11 Parcelne meje DKN s parcelnimi številkami
- Obstoječ nadzemni NN elektrovod 20kV
- Obstoječ nadzemni VN elektrovod 220kV
- Obstoječ vodovod
- Obstoječe podzemne elektronske komunikacije (TK vodi)
- Obstoječa fekalna kanalizacija
- GAS Obstoječ plinovod

- Drog za električni vod nizke napetosti
- Jašek komunalnih vodov - pravokoten
- Električna omarica
- Kanalski jašek - okrogel
- Propust
- Prometni znak - okrogli
- Prometni znak - kvadratni
- Jašek komunalnih vodov - okrogel

GRADBENI NAČRT

# SITUACIJA OBSTOJEČEGA STANJA

M 1:500

investitor:
OBČINA MENGEŠ
Slovenska cesta 30
1234 Mengeš


PINO d.o.o.
Projektiranje, cenitve nepremičnin
Inženiring v gradbeništvu
Nadzor, strokovno vodenje pri graditvi
Objektov
Ulica Mire Pregljeve 4
1270 Litija
tel: 01/8980-150
fax: 01/8980-155
email: info@pino.si
splet: www.pino.si



objekt:
MODERNIZACIJA JAVNE POTI
JP 753031 GRAJSKA POT NA DOBENO
(L = 646 m) - VARIANTA 3

načrt:
GRADBENI NAČRT
SITUACIJA OBSTOJEČEGA STANJA
LIST 3

proj.dok.: IZN

| | |
|---|---|
| vodja projekta: | JOŽE POGLAJEN,univ.dipl.inž.grad. |
| PI / PA: | JOŽE POGLAJEN, univ.dipl.inž.grad. |
| id. št. PI / PA: | IZS G-1091 |
| strokovni sodelavec: | TIM POGLAJEN, dipl.inž.grad. UN |

| | | | |
|---|---|---|---|
| št.proj.: | 26/23 | merilo: | 1:500 |
| datum: | sept. 2024 | št.lista: | 2.3 |

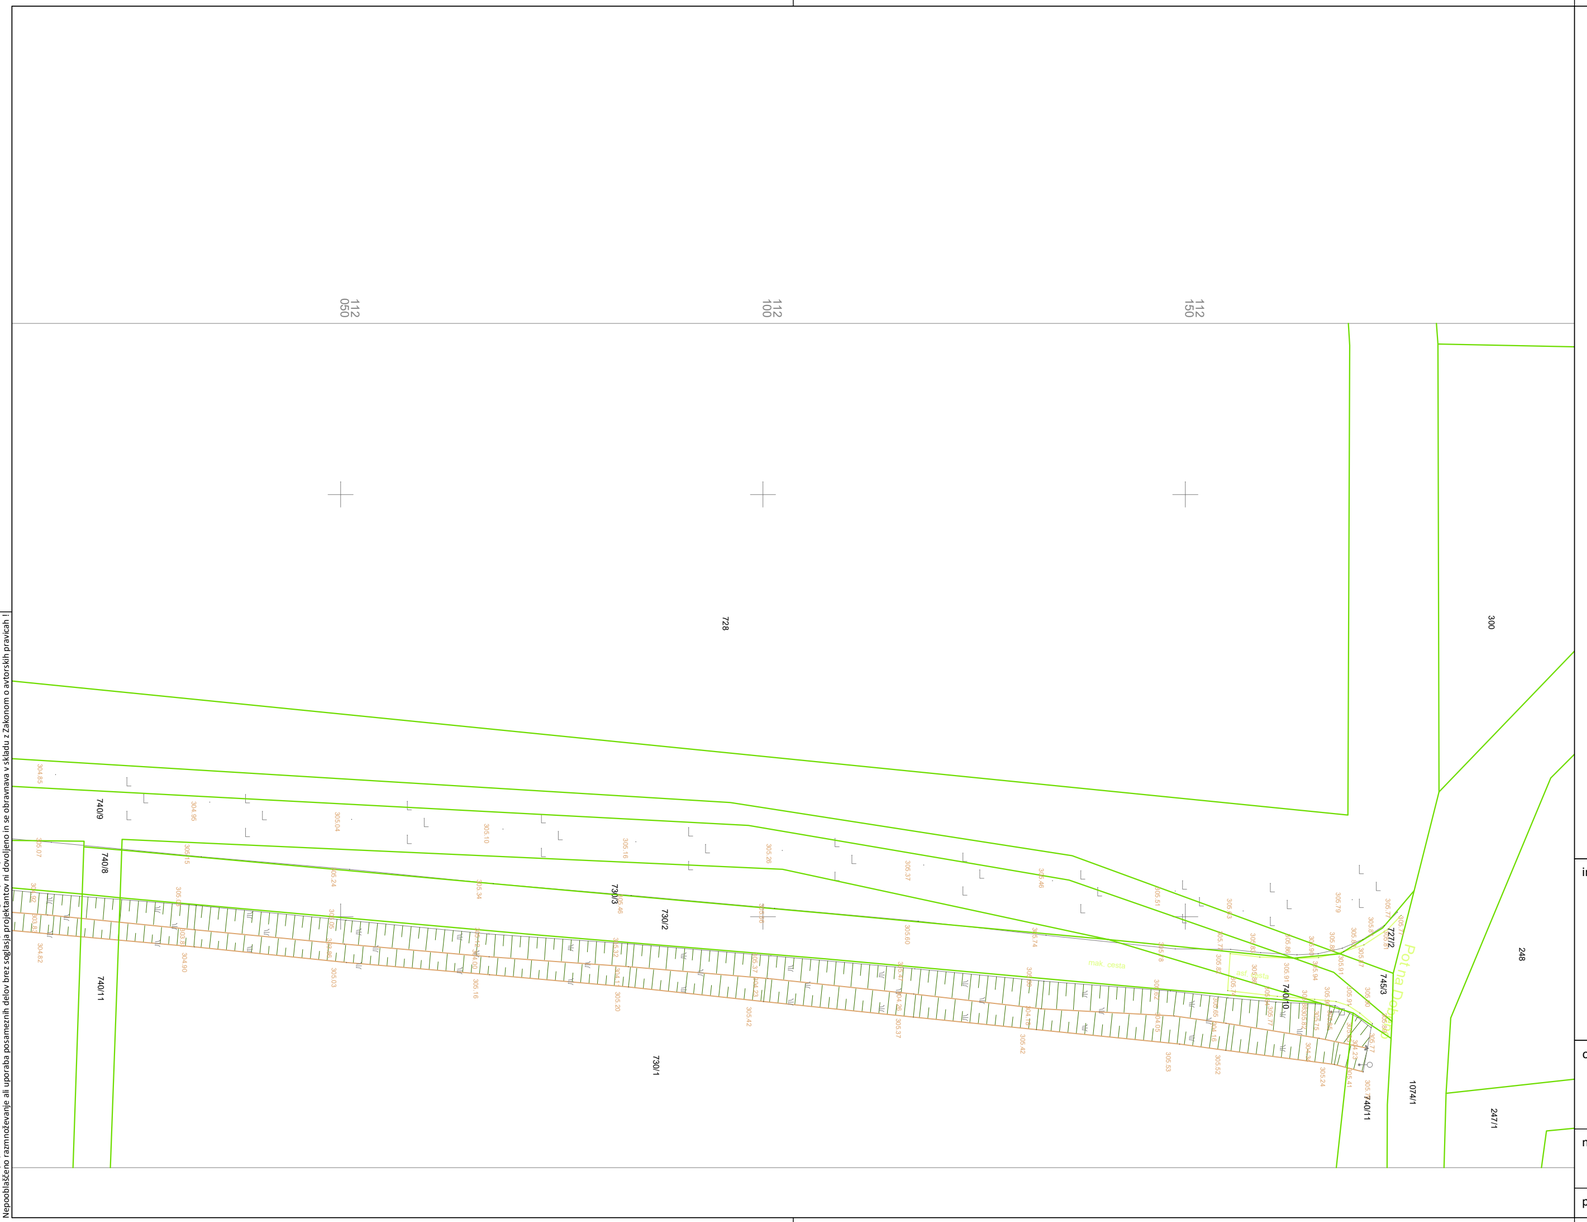


## LEGENDA

- Obstoječa makadamska cesta
- Obstoječa asfaltna cesta
- Brežine, topografija
- 740/11 — Parcelne meje DKN s parcelnimi številkami
- Obstoječ nadzemni NN elektrovod 20kV
- Obstoječ nadzemni VN elektrovod 220kV
- Obstoječ vodovod
- Obstoječe podzemne elektronske komunikacije (TK vodi)
- Obstoječa fekalna kanalizacija
- GAS — Obstoječ plinovod

- Drog za električni vod nizke napetosti
- Jašek komunalnih vodov - pravokoten
- Električna omarica
- Kanalski jašek - okrogel
- Propust
- Prometni znak - okrogli
- Prometni znak - kvadratni
- Jašek komunalnih vodov - okrogel

GRADBENI NAČRT

# SITUACIJA OBSTOJEČEGA STANJA

M 1:500

investitor:
OBČINA MENGEŠ
Slovenska cesta 30
1234 Mengeš

PINO d.o.o.
Projektiranje, cenitve nepremičnin
Inženiring v gradbeništvu
Nadzor, strokovno vodenje pri graditvi objektov
Ulica Mire Pregljeve 4
1270 Litija
tel: 01/8980-150
fax: 01/8980-155
email: info@pino.si
splet: www.pino.si


objekt:
MODERNIZACIJA JAVNE POTI
JP 753031 GRAJSKA POT NA DOBENO
(L = 646 m) - VARIANTA 3

načrt:
GRADBENI NAČRT
SITUACIJA OBSTOJEČEGA STANJA
LIST 4

proj.dok.: IZN

| | |
|---|---|
| vodja projekta: | JOŽE POGLAJEN,univ.dipl.inž.grad. |
| PI / PA: | JOŽE POGLAJEN, univ.dipl.inž.grad. |
| id. št. PI / PA: | IZS G-1091 |
| strokovni sodelavec: | TIM POGLAJEN, dipl.inž.grad. UN |
| št.proj.: 26/23 | merilo: 1:500 |
| datum: sept. 2024 | št.lista: 2.4 |

OPOMBE:
Pred izvedbo je potrebno mere kontrolirati na licu mesta, za morebitne napake odgovarja izvajalec.
Nepooblaščeno razmnoževanje ali uporaba posameznih delov brez soglasja projektantov ni dovoljeno in se obravnava v skladu z Zakonom o avtorskih pravicah !

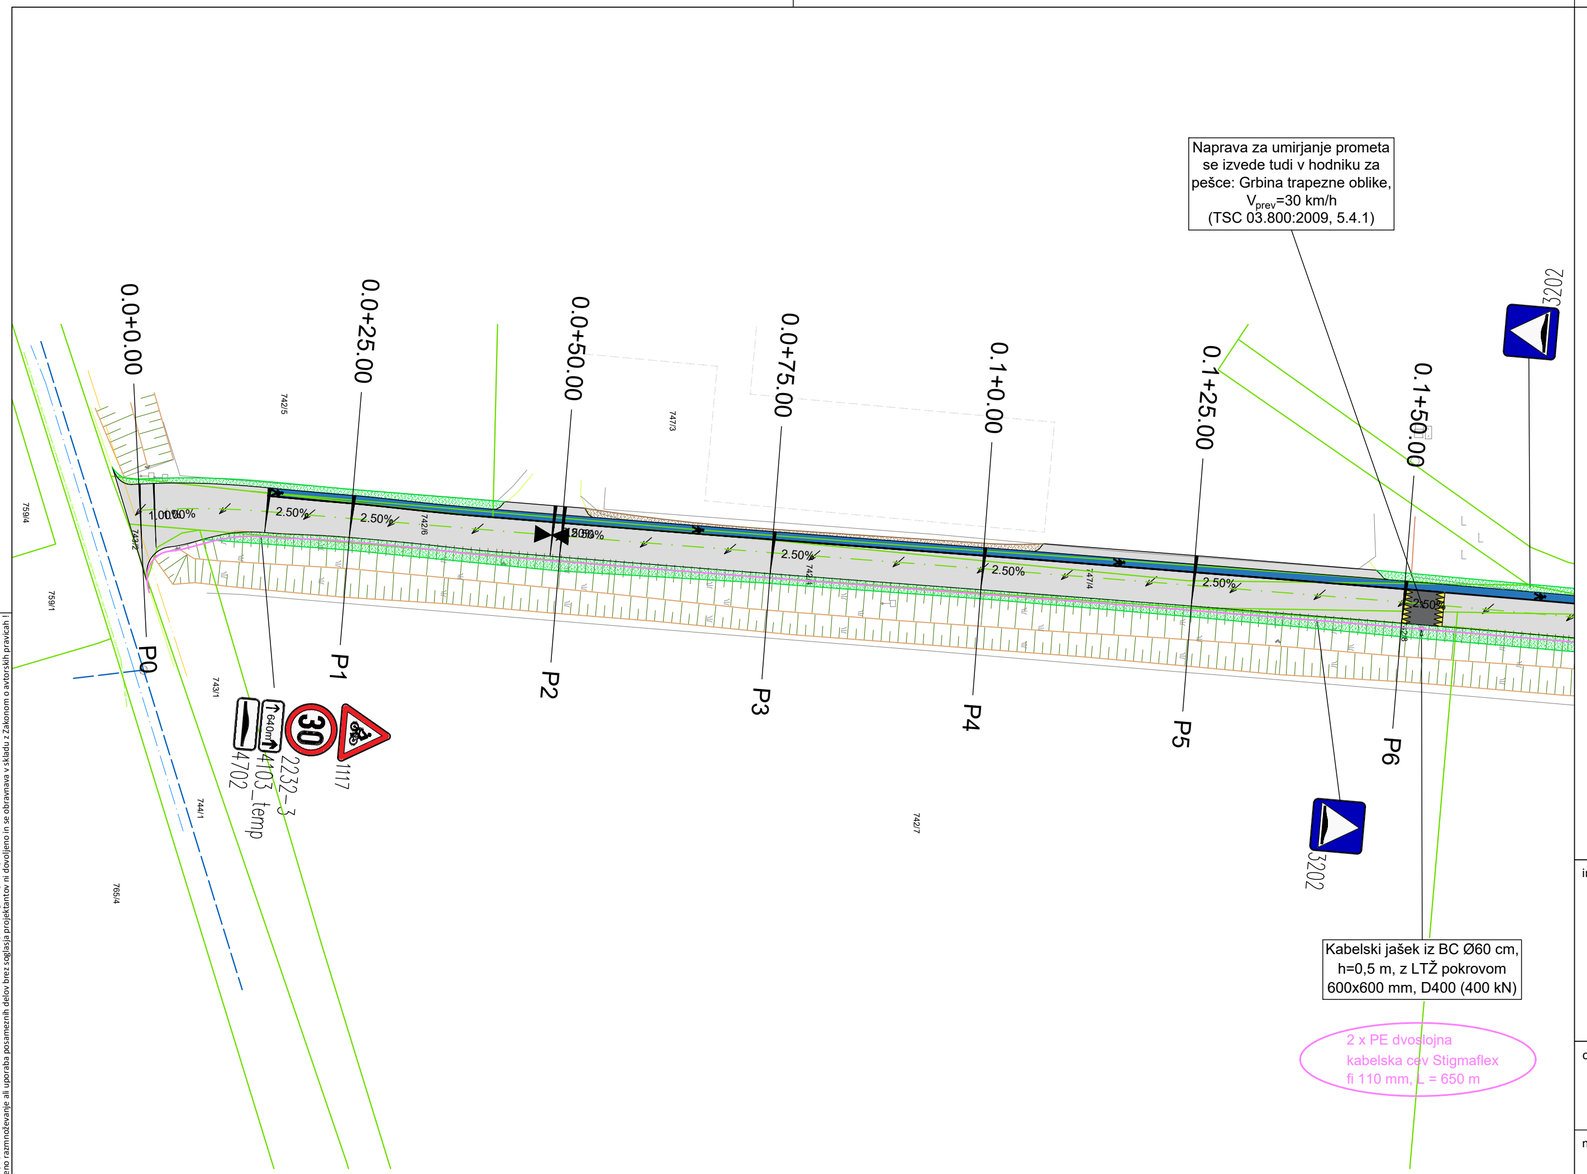


## LEGENDA

- Os ceste
- Cesta - asfaltirano
- Utrjena bankina / berma
- Brežine - nasipi
- Brežine - vkopi
- 740/11 — Parcelne meje DKN s parcelnimi številkami
- Obstoječ nadzemni NN elektrovod 20kV
- Obstoječ nadzemni VN elektrovod 220kV
- Obstoječ vodovod
- Obstoječe podzemne elektronske komunikacije (TK vodi)
- Obstoječa fekalna kanalizacija
- GAS — Obstoječ plinovod

GRADBENI NAČRT

# GRADBENA SITUACIJA CESTE


M 1:500

investitor:
OBČINA MENGEŠ
Slovenska cesta 30
1234 Mengeš


PINO d.o.o.
Projektiranje, cenitve nepremičnin
Inženiring v gradbeništvu
Nadzor, strokovno vodenje pri graditvi objektov
Ulica Mire Pregljeve 4
1270 Litija
tel: 01/8980-150
fax: 01/8980-155
email: info@pino.si
splet: www.pino.si


| | | | |
|---|---|---|---|
| objekt: MODERNIZACIJA JAVNE POTI JP 753031 GRAJSKA POT NA DOBENO (L = 646 m) - VARIANTA 3 | vodja projekta: | JOŽE POGLAJEN,univ.dipl.inž.grad. | |
| | PI / PA: | JOŽE POGLAJEN, univ.dipl.inž.grad. | |
| | id. št. PI / PA: | IZS G-1091 | |
| načrt: GRADBENI NAČRT GRADBENA SITUACIJA CESTE LIST 1 | strokovni sodelavec: | TIM POGLAJEN, dipl.inž.grad. UN | |
| | št.proj.: 26/23 | merilo: | 1:500 |
| proj.dok.: IZN | datum: sept. 2024 | št.lista: | 3.1 |


OPOMBE:
Pred izvedbo je potrebno mere kontrolirati na licu mesta, za morebitne napake odgovarja izvajalec.
Nepooblaščeno razmnoževanje ali uporaba posameznih delov brez soglasja projektantov ni dovoljeno in se obravnava v skladu z Zakonom o avtorskih pravicah !

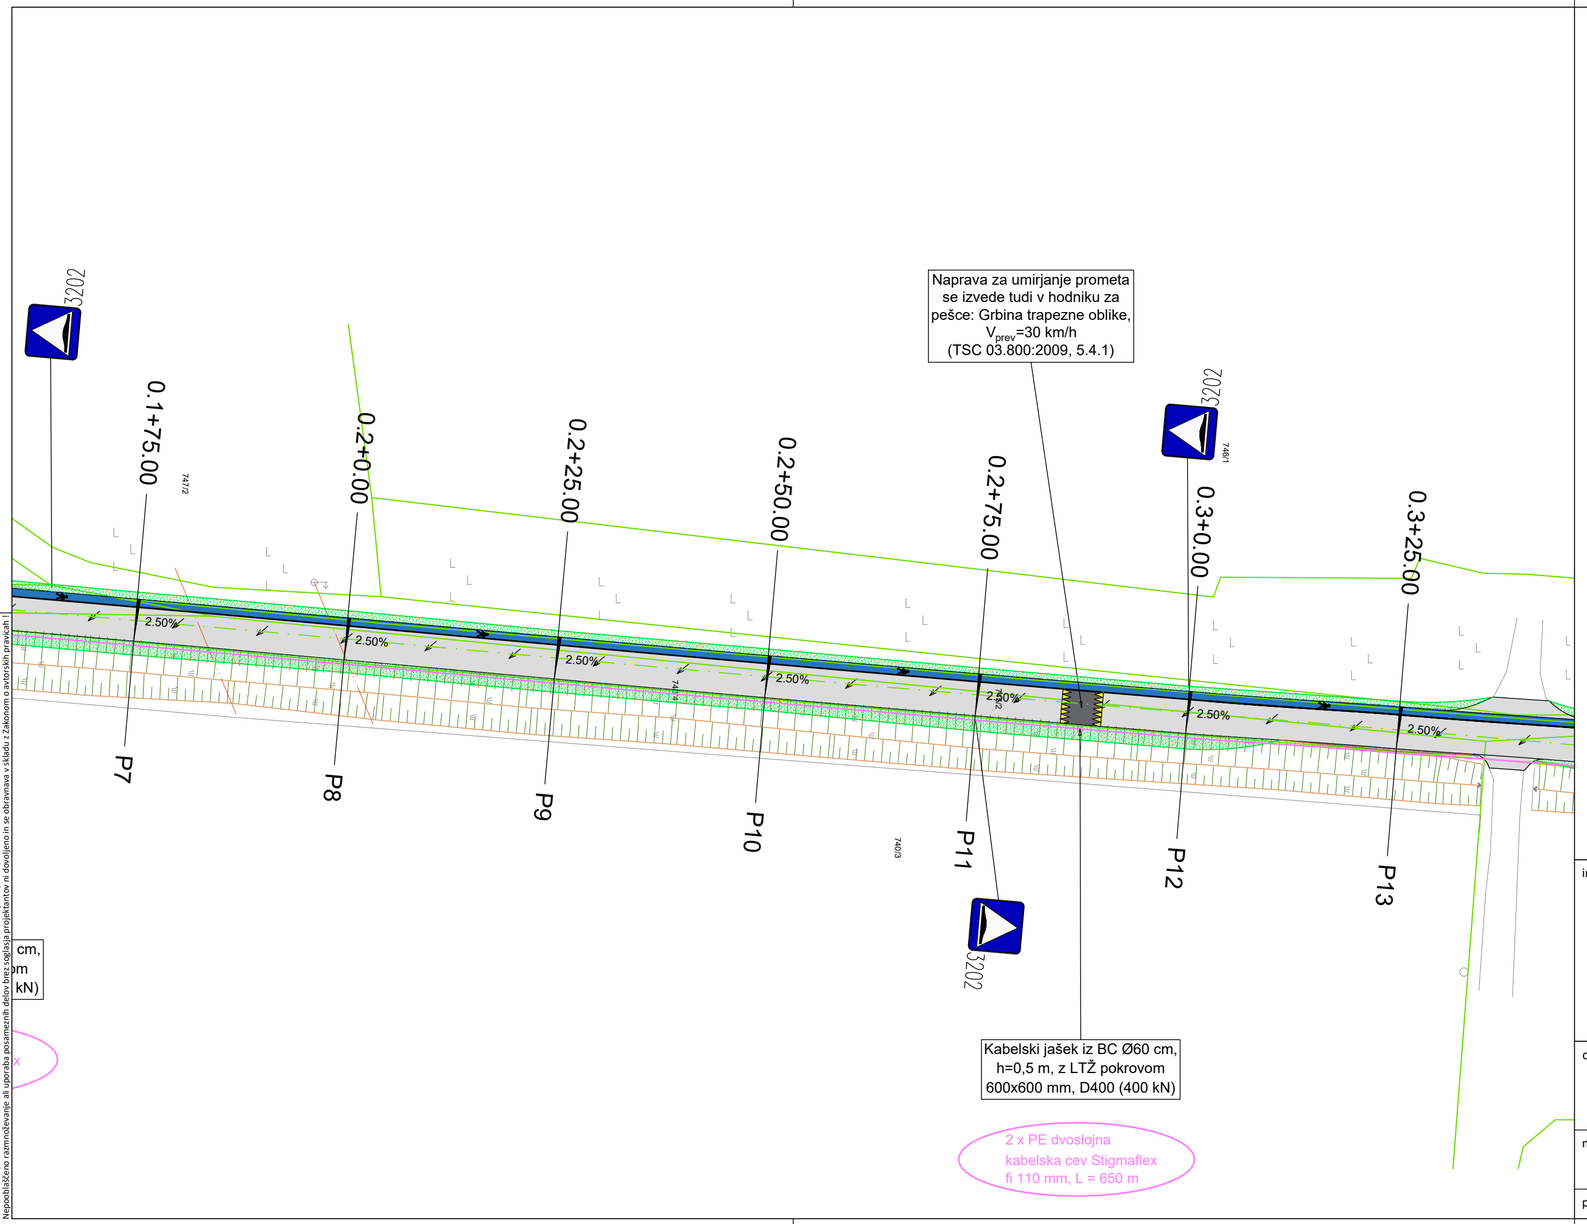


## LEGENDA

- Os ceste
- Cesta - asfaltirano
- Utrjena bankina / berma
- Brežine - nasipi
- Brežine - vkopi
- 740/11 Parcelne meje DKN s parcelnimi številkami
- Obstoječ nadzemni NN elektrovod 20kV
- Obstoječ nadzemni VN elektrovod 220kV
- Obstoječ vodovod
- Obstoječe podzemne elektronske komunikacije (TK vodi)
- Obstoječa fekalna kanalizacija
- GAS Obstoječ plinovod

GRADBENI NAČRT

# GRADBENA SITUACIJA CESTE


M 1:500

investitor:
OBČINA MENGEŠ
Slovenska cesta 30
1234 Mengeš

PINO d.o.o.
Projektiranje, cenitve nepremičnin
Inženiring v gradbeništvu
Nadzor, strokovno vodenje pri graditvi objektov
Ulica Mire Pregljeve 4
1270 Litija
tel: 01/8980-150
fax: 01/8980-155
email: info@pino.si
splet: www.pino.si

| | | | |
|---|---|---|---|
| objekt: MODERNIZACIJA JAVNE POTI JP 753031 GRAJSKA POT NA DOBENO (L = 646 m) - VARIANTA 3 | vodja projekta: | JOŽE POGLAJEN,univ.dipl.inž.grad. | |
| | PI / PA: | JOŽE POGLAJEN, univ.dipl.inž.grad. | |
| | id. št. PI / PA: | IZS G-1091 | |
| načrt: GRADBENI NAČRT GRADBENA SITUACIJA CESTE LIST 2 | strokovni sodelavec: | TIM POGLAJEN, dipl.inž.grad. UN | |
| | št.proj.: 26/23 | merilo: | 1:500 |
| proj.dok.: IZN | datum: sept. 2024 | št.lista: | 3.2 |

OPOMBE:
Pred izvedbo je potrebno mere kontrolirati na licu mesta, za morebitne napake odgovarja izvajalec.
Nepooblaščeno razmnoževanje ali uporaba posameznih delov brez soglasja projektantov ni dovoljeno in se obravnava v skladu z Zakonom o avtorskih pravicah !

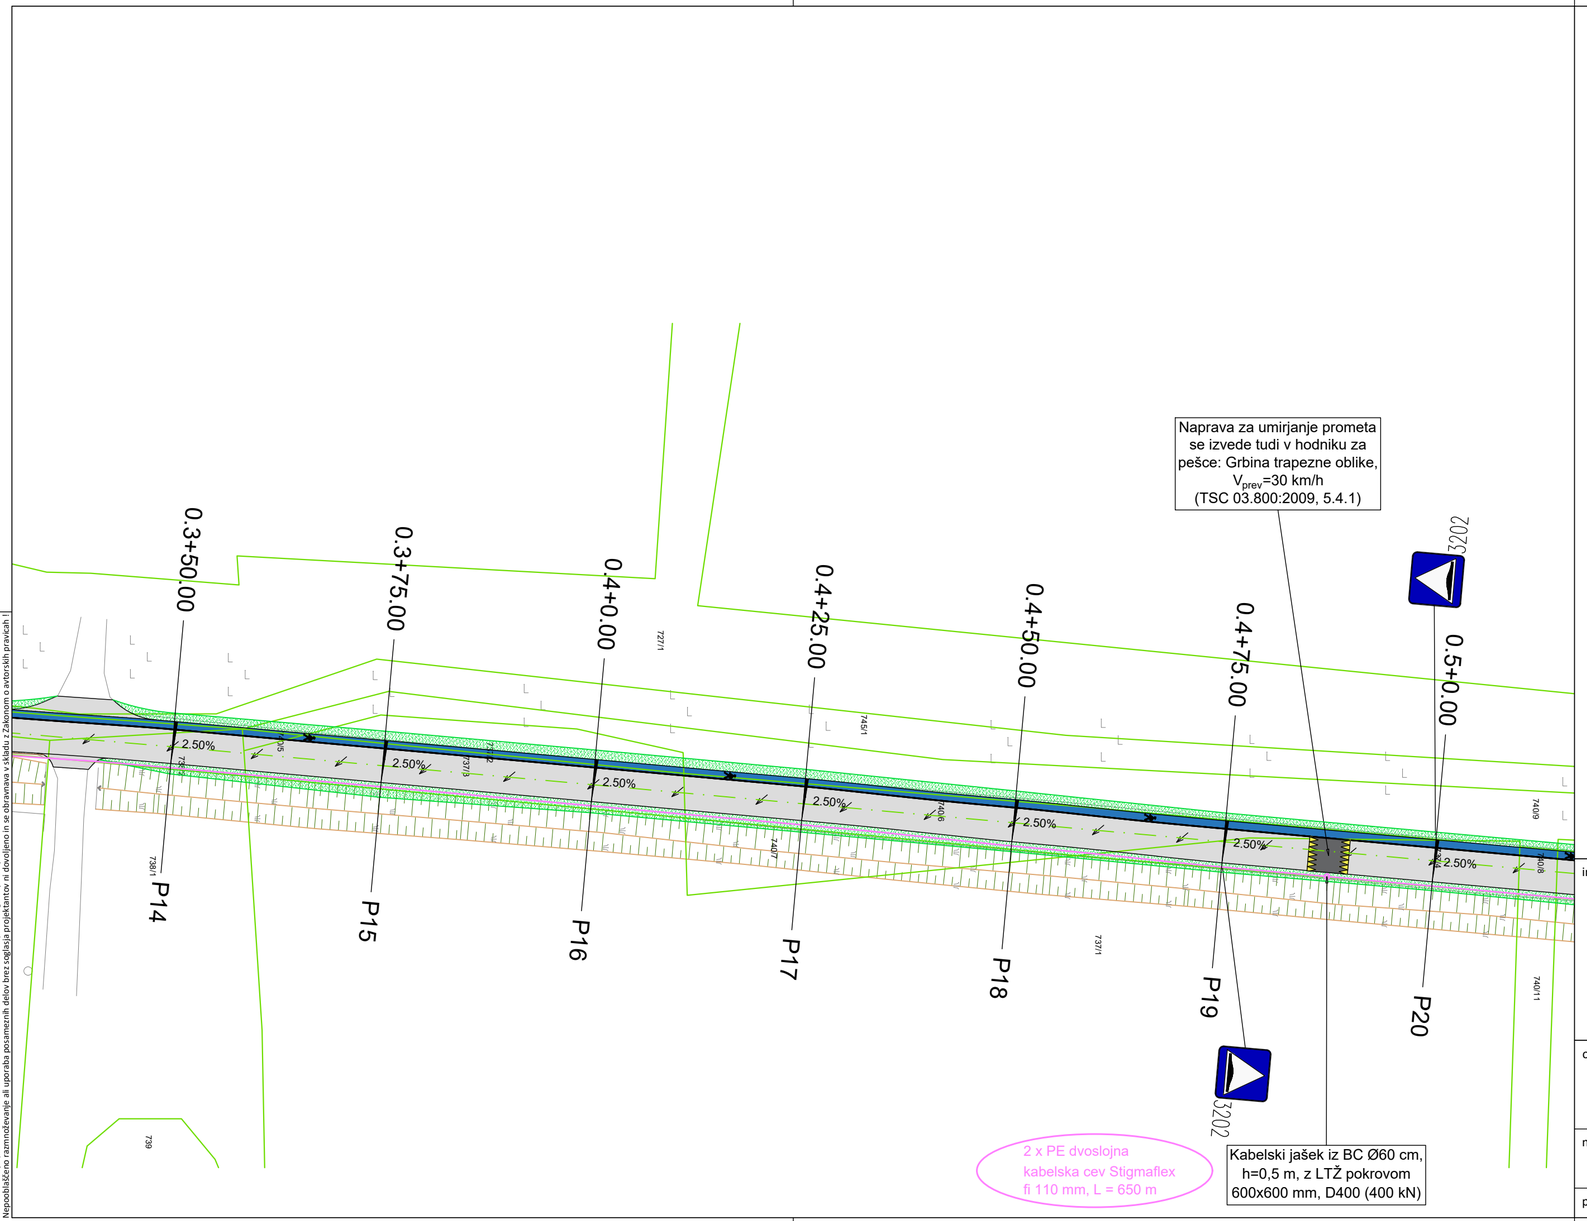


## LEGENDA

- Os ceste
- Cesta - asfaltirano
- Utrjena bankina / berma
- Brežine - nasipi
- Brežine - vkopi
- 740/11 Parcelne meje DKN s parcelnimi številkami
- Obstoječ nadzemni NN elektrovod 20kV
- Obstoječ nadzemni VN elektrovod 220kV
- Obstoječ vodovod
- Obstoječe podzemne elektronske komunikacije (TK vodi)
- Obstoječa fekalna kanalizacija
- GAS Obstoječ plinovod

GRADBENI NAČRT

# GRADBENA SITUACIJA CESTE


M 1:500

investitor:
OBČINA MENGEŠ
Slovenska cesta 30
1234 Mengeš

PINO d.o.o.
Projektiranje, cenitve nepremičnin
Inženiring v gradbeništvu
Nadzor, strokovno vodenje pri graditvi objektov
Ulica Mire Pregljeve 4
1270 Litija
tel: 01/8980-150
fax: 01/8980-155
email: info@pino.si
splet: www.pino.si

| | | | |
|---|---|---|---|
| objekt: MODERNIZACIJA JAVNE POTI JP 753031 GRAJSKA POT NA DOBENO (L = 646 m) - VARIANTA 3 | vodja projekta: | JOŽE POGLAJEN,univ.dipl.inž.grad. | |
| | PI / PA: | JOŽE POGLAJEN, univ.dipl.inž.grad. | |
| | id. št. PI / PA: | IZS G-1091 | |
| načrt: GRADBENI NAČRT GRADBENA SITUACIJA CESTE LIST 3 | strokovni sodelavec: | TIM POGLAJEN, dipl.inž.grad. UN | |
| | št.proj.: 26/23 | merilo: | 1:500 |
| proj.dok.: IZN | datum: sept. 2024 | št.lista: | 3.3 |

OPOMBE:
Pred izvedbo je potrebno mere kontrolirati na licu mesta, za morebitne napake odgovarja izvajalec.
Nepooblaščeno razmnoževanje ali uporaba posameznih delov brez soglasja projektantov ni dovoljeno in se obravnava v skladu z Zakonom o avtorskih pravicah !

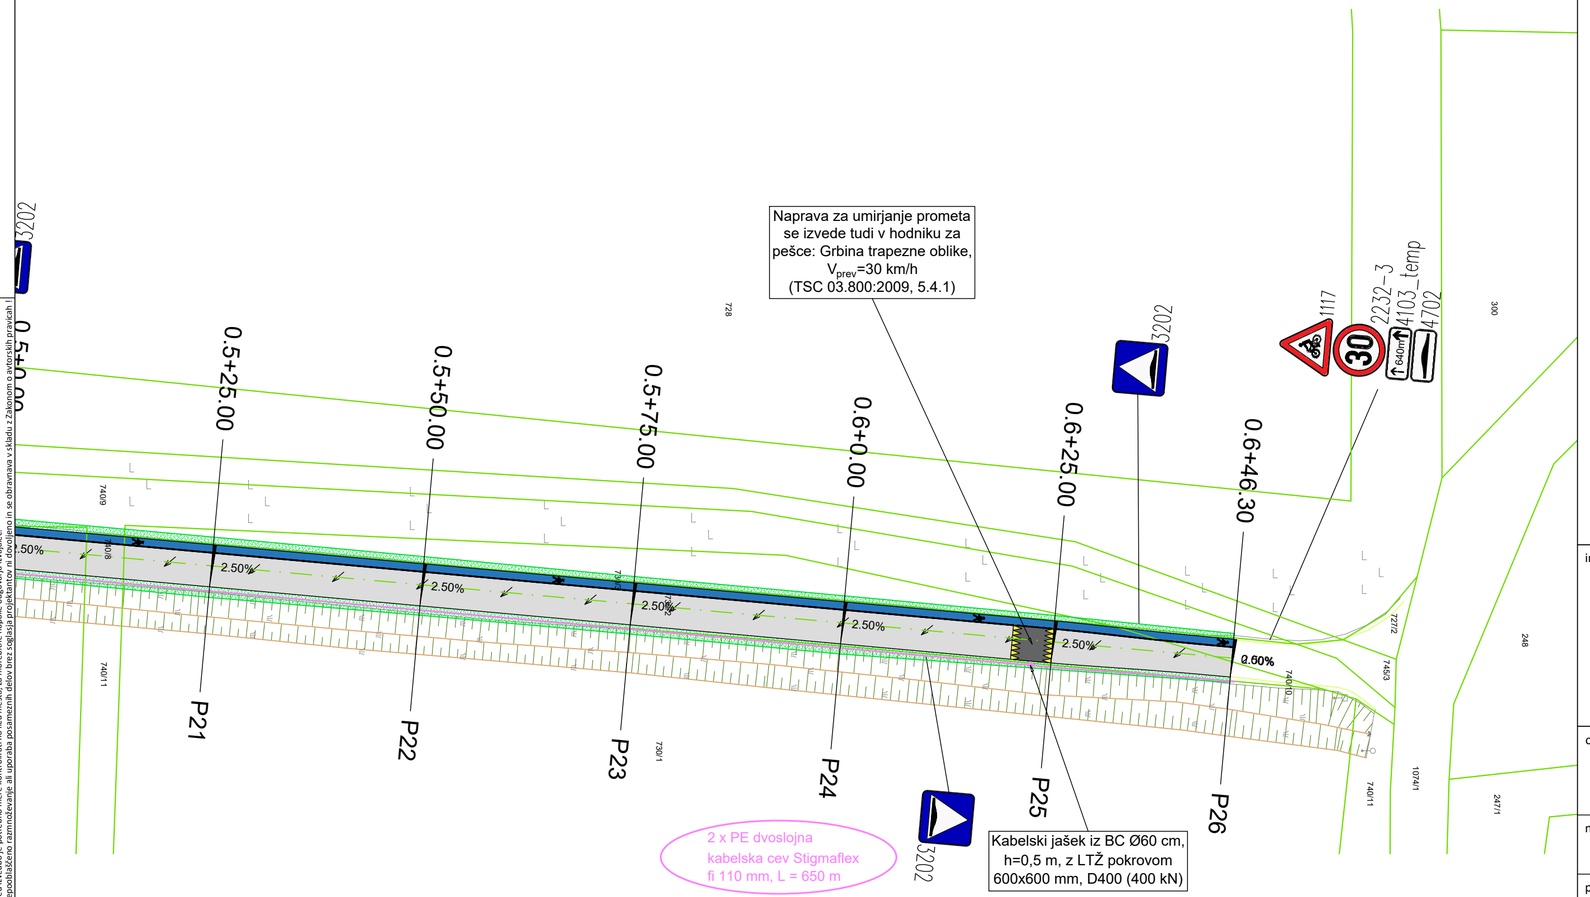


## LEGENDA

- Os ceste
- Cesta - asfaltirano
- Utrjena bankina / berma
- Brežine - nasipi
- Brežine - vkopi
- 740/11 — Parcelne meje DKN s parcelnimi številkami
- Obstoječ nadzemni NN elektrovod 20kV
- Obstoječ nadzemni VN elektrovod 220kV
- Obstoječ vodovod
- Obstoječe podzemne elektronske komunikacije (TK vodi)
- Obstoječa fekalna kanalizacija
- GAS — Obstoječ plinovod

GRADBENI NAČRT

# GRADBENA SITUACIJA CESTE

M 1:500

investitor:
OBČINA MENGEŠ
Slovenska cesta 30
1234 Mengeš


PINO d.o.o.
Projektiranje, cenitve nepremičnin
Inženiring v gradbeništvu
Nadzor, strokovno vodenje pri graditvi objektov
Ulica Mire Pregljeve 4
1270 Litija
tel: 01/8980-150
fax: 01/8980-155
email: info@pino.si
splet: www.pino.si


objekt:
MODERNIZACIJA JAVNE POTI
JP 753031 GRAJSKA POT NA DOBENO
(L = 646 m) - VARIANTA 3


načrt:
GRADBENI NAČRT
GRADBENA SITUACIJA CESTE
LIST 4

proj.dok.: IZN

| | |
|---|---|
| vodja projekta: | JOŽE POGLAJEN,univ.dipl.inž.grad. |
| PI / PA: | JOŽE POGLAJEN, univ.dipl.inž.grad. |
| id. št. PI / PA: | IZS G-1091 |
| strokovni sodelavec: | TIM POGLAJEN, dipl.inž.grad. UN |
| št.proj.: 26/23 | merilo: 1:500 |
| datum: sept. 2024 | št.lista: 3.4 |

OPOMBE:
Pred izvedbo je potrebno mere kontrolirati na licu mesta, za morebitne napake odgovarja izvajalec.
Nepooblaščeno razmnoževanje ali uporaba posameznih delov brez soglasja projektantov ni dovoljeno in se obravnava v skladu z Zakonom o avtorskih pravicah !

PROFIL-1: OS_0
MERILO 1:1000/100

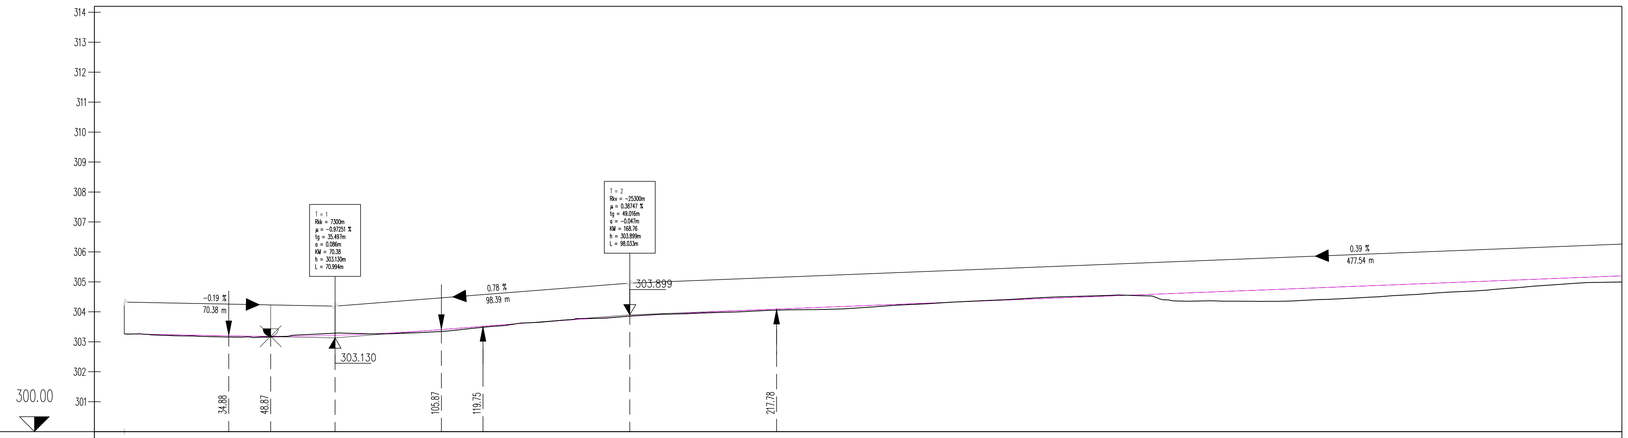


| OZNAKE PROFILOV | P0 | 25.000 | P1 | 25.000 | P2 | 25.000 | P3 | 25.000 | P4 | 25.000 | P5 | 25.000 | P6 | 25.000 | P7 | 25.000 | P8 | 25.000 | P9 | 25.000 | P10 | 25.000 | P11 | 25.000 | P12 | 25.000 | P13 | 25.000 | P14 | 25.000 | P15 | 25.000 | P16 | 25.000 | P17 | 25.000 | P18 | 25.000 | P19 | 25.000 | P2 |
|---|
| STACIONAŽE | (0.00) | | 25.00 | | 50.00 | | 75.00 | | (100) | | 25.00 | | 50.00 | | 75.00 | | (200) | | 25.00 | | 50.00 | | 75.00 | | (300) | | 25.00 | | 50.00 | | 75.00 | | (400) | | 25.00 | | 50.00 | | 75.00 | | (500) | |
| KOTE TERENA | 303.265 | | 303.182 | | 303.166 | | 303.284 | | 303.313 | | 303.527 | | 303.746 | | 303.895 | | 303.982 | | 304.070 | | 304.164 | | 304.315 | | 304.440 | | 304.537 | | 304.368 | | 304.353 | | 304.412 | | 304.548 | | 304.693 | | 304.886 | | 304.906 | |
| KOTE NIVELETE | 303.265 | | 303.217 | | 303.185 | | 303.232 | | 303.364 | | 303.556 | | 303.734 | | 303.887 | | 304.015 | | 304.120 | | 304.218 | | 304.317 | | 304.415 | | 304.513 | | 304.612 | | 304.710 | | 304.808 | | 304.907 | | 305.005 | | 305.104 | | 305.203 | |
| PREME IN KRIVINE | | | R=+100.00 d=13.28 Prema d=1.69 | | Prema d=20.05 | | R=-6500.00 d=52.30 | | Prema d=12.24 | | R=+6500.00 d=102.01 | | | | Prema d=11.62 | | R=-10000.00 d=85.75 | | | | Prema d=34.64 | | R=+2500.00 d=19.23 | | | | | | | | | | | | | | | | | | Pre d=29 | |
| PREČNI NAGIBI | Levi rob L. rob<br>Desni rob d. rob | | 13.28<br>-2.50%<br>13.28 | | | | | | | | | | | | | | | | | | | | | | | | | | | | | | | | | | | | | | |

OPOMBE:
Pred izvedbo je potrebno mere kontrolirati na licu mesta, za morebitne napake odgovarja izvajalec.
Nepooblaščeno razmnoževanje ali uporaba posamezne dele brez izdajal projektanta v elektronski ali papirnati obliki je prepovedana in se obravnava v skladu z Zakonom o avtorskih pravicah !

LEGENDA

- Niveleta ceste
- Niveleta obstoječega terena
- Os ceste
- Višinska razlika: os-desni rob
- Višinska razlika: os-levi rob

GRADBENI NAČRT

**VZDOLŽNI PROFIL CESTE**

**LIST 1**


M 1:1000/100

investitor:
OBČINA MENGEŠ
Slovenska cesta 30
1234 Mengeš


PINO d.o.o.
Projektiranje, cenitve nepremičnin
Inženiring v gradbeništvu
Nadzor, strokovno vodenje pri graditvi
Objektov
Ulica Mire Pregljeve 4
1270 Litija
tel: 01/8980-150
fax: 01/8980-155
email: info@pino.si
splet: www.pino.si


| | | | |
|---|---|---|---|
| objekt: MODERNIZACIJA JAVNE POTI JP 753031 GRAJSKA POT NA DOBENO (L = 646 m) - VARIANTA 3 | vodja projekta: | JOŽE POGLAJEN,univ.dipl.inž.grad. | |
| | PI / PA: | JOŽE POGLAJEN, univ.dipl.inž.grad. | |
| | id. št. PI / PA: | IZS G-1091 | |
| načrt: GRADBENI NAČRT VZDOLŽNI PROFIL CESTE LIST 1 | strokovni sodelavec: | TIM POGLAJEN, dipl.inž.grad. UN | |
| | št.proj.: 26/23 | merilo: | 1:1000/100 |
| proj.dok.: IZN | datum: sept. 2024 | št.lista: | 4.1 |

PROFIL-1: OS_0
MERILO 1:1000/100

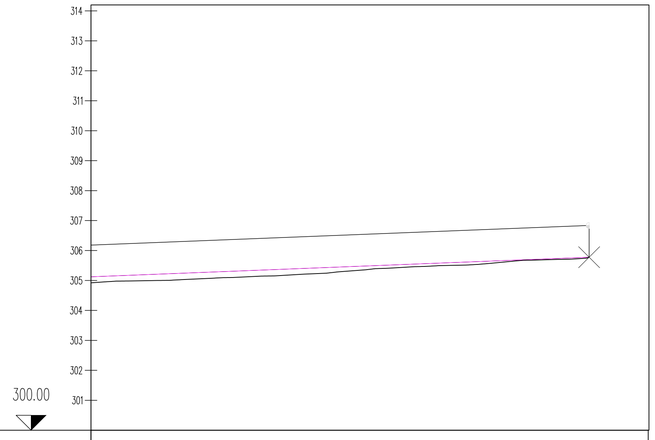


| OZNAKE PROFILOV | 25.000 | P20 | 25.000 | P21 | 25.000 | P22 | 25.000 | P23 | 25.000 | P24 | 25.000 | P25 | 21.304 | P26 |
|---|---|---|---|---|---|---|---|---|---|---|---|---|---|---|
| STACIONAŽE | | (600) | | 25.00 | | 50.00 | | 75.00 | | (700) | | 25.00 | | 46.30 |
| KOTE TERENA | | 304.996 | | 305.096 | | 305.205 | | 305.395 | | 305.503 | | 305.676 | | 305.777 |
| KOTE NIVELETE | | 305.202 | | 305.300 | | 305.399 | | 305.497 | | 305.595 | | 305.694 | | 305.777 / 305.777 |
| PREME IN KRIVINE | | Prema d=293.49 | | | | | | | | | | | | |
| PREČNI NAGIBI | Levi rob L. rob<br>Desni rob d. rob | | | | | | | | | | | 2.50% | | -2.50% |

OPOMBE:
Pred izvedbo je potrebno mere kontrolirati na licu mesta, za morebitne napake odgovarja izvajalec.
Nepooblaščeno razmnoževanje ali uporaba posamezne dele brez izdajal projektanta v elektronski ali papirnati obliki je prepovedana in se obravnava v skladu z Zakonom o avtorskih pravicah !

LEGENDA

- Niveleta ceste
- Niveleta obstoječega terena
- Os ceste
- Višinska razlika: os-desni rob
- Višinska razlika: os-levi rob

GRADBENI NAČRT


**VZDOLŽNI PROFIL CESTE**

M 1:1000/100

investitor:
OBČINA MENGEŠ
Slovenska cesta 30
1234 Mengeš


PINO d.o.o.
Projektiranje, cenitve nepremičnin
Inženiring v gradbeništvu
Nadzor, strokovno vodenje pri graditvi
Objektov
Ulica Mire Pregljeve 4
1270 Litija
tel: 01/8980-150
fax: 01/8980-155
email: info@pino.si
splet: www.pino.si


| | | | |
|---|---|---|---|
| objekt: MODERNIZACIJA JAVNE POTI JP 753031 GRAJSKA POT NA DOBENO (L = 646 m) - VARIANTA 3 | vodja projekta: | JOŽE POGLAJEN,univ.dipl.inž.grad. | |
| | PI / PA: | JOŽE POGLAJEN, univ.dipl.inž.grad. | |
| | id. št. PI / PA: | IZS G-1091 | |
| načrt: GRADBENI NAČRT VZDOLŽNI PROFIL CESTE LIST 2 | strokovni sodelavec: | TIM POGLAJEN, dipl.inž.grad. UN | |
| | št.proj.: 26/23 | merilo: | 1:1000/100 |
| proj.dok.: IZN | datum: sept. 2024 | št.lista: | 4.2 |

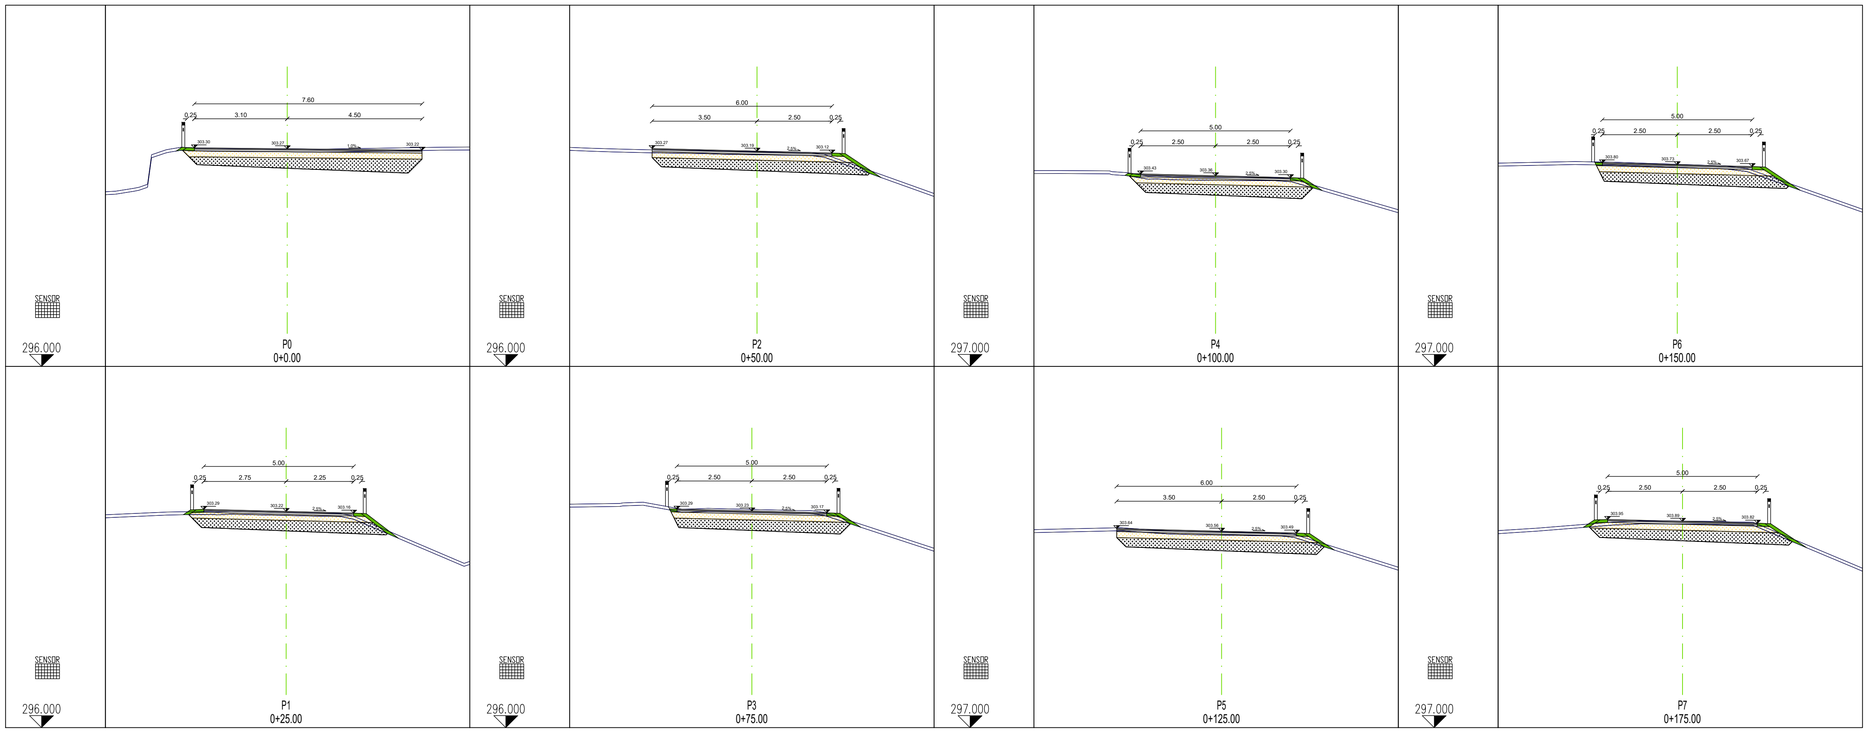


LEGENDA

- Os ceste
- Obstoječ teren/humus
- Asfalt AC 11 surf B 70/100 A3
- Asfalt AC 22 base B 70/100 A3
- Kamniti drobljenec 0-32 mm (fini planum)
- Kamniti drobljenec 0-64 mm (tampon)
- Utrjene bankine / berme
- Humus, zatravljeno
- Raščen teren

GRADBENI NAČRT

**PREČNI PROFILI CESTE**

**P0 - P7**


M 1:100


investitor:
OBČINA MENGEŠ
Slovenska cesta 30
1234 Mengeš

PINO d.o.o.
Projektiranje, cenitve nepremičnin
Inženiring v gradbeništvu
Nadzor, strokovno vodenje pri graditvi objektov
Ulica Mire Pregljeve 4
1270 Litija
tel: 01/8980-150
fax: 01/8980-155
email: info@pino.si
splet: www.pino.si


| | | | |
|---|---|---|---|
| objekt: MODERNIZACIJA JAVNE POTI JP 753031 GRAJSKA POT NA DOBENO (L = 646 m) - VARIANTA 3 | vodja projekta: | JOŽE POGLAJEN,univ.dipl.inž.grad. | |
| | PI / PA: | JOŽE POGLAJEN, univ.dipl.inž.grad. | |
| | id. št. PI / PA: | IZS G-1091 | |
| načrt: GRADBENI NAČRT PREČNI PROFILI CESTE P0 - P7 | strokovni sodelavec: | TIM POGLAJEN, dipl.inž.grad. UN | |
| | št.proj.: 26/23 | merilo: | 1:100 |
| proj.dok.: IZN | datum: sept. 2024 | št.lista: | 5.1 |

OPOMBE:
Pred izvedbo je potrebno mere kontrolirati na licu mesta, za morebitne napake odgovarja izvajalec.
Izvajalec/izvajalci del morata/morajo pred pričetkom del o teh dejstvih pravočasno in v celoti obvestiti projektanta in se dogovoriti o nadaljnjem postopku. Vsa dela morajo biti izvedena v skladu z Zakonom o graditvi objektov in drugimi veljavnimi predpisi.

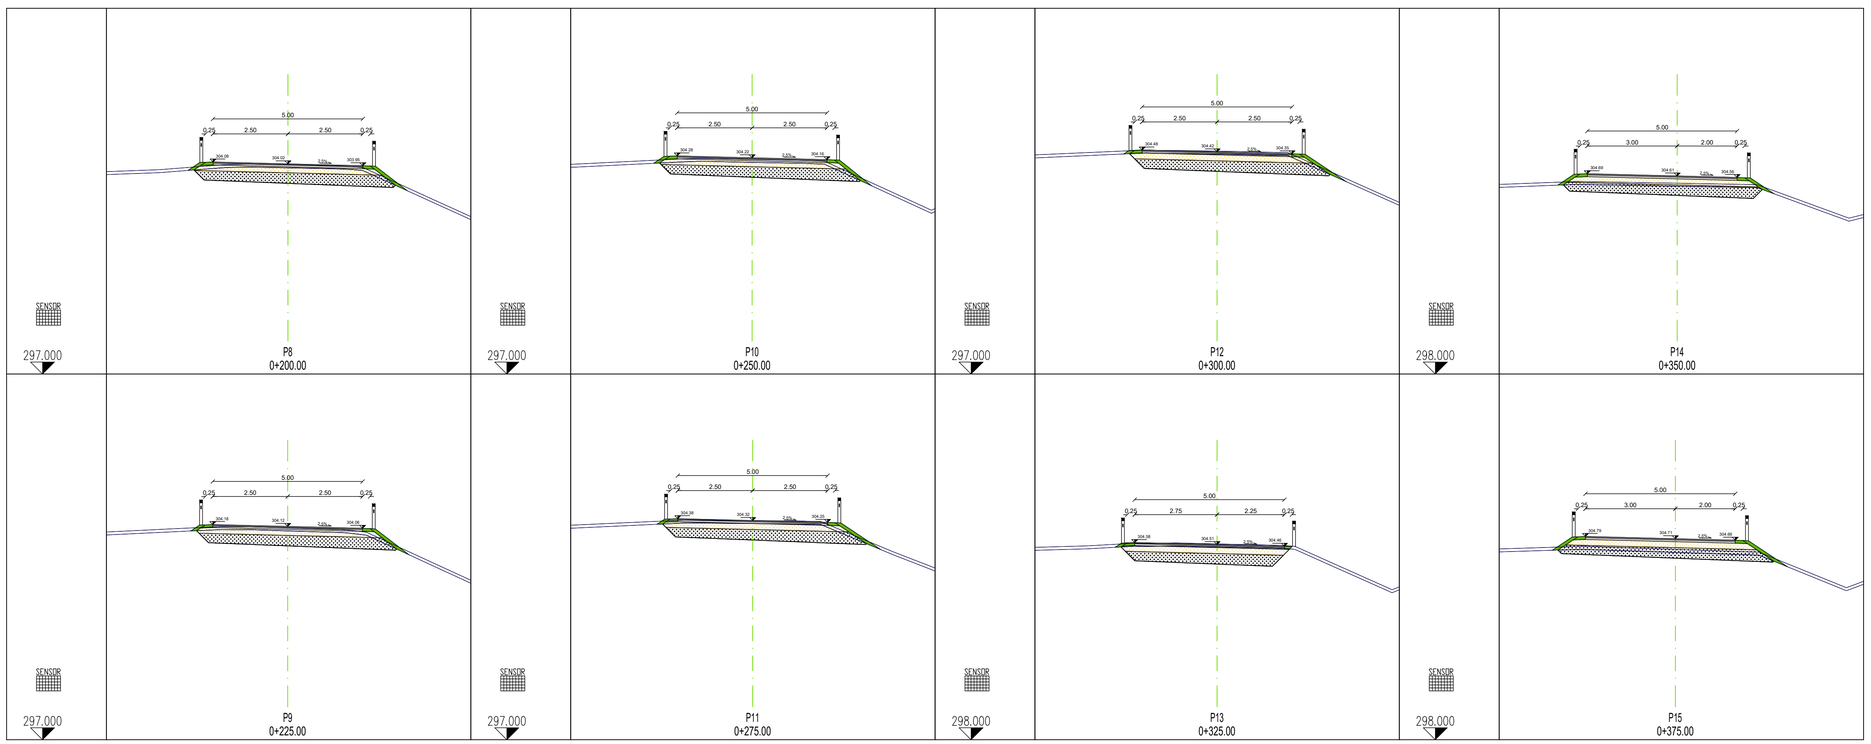


LEGENDA

- Os ceste
- Obstoječ teren/humus
- Asfalt AC 11 surf B 70/100 A3
- Asfalt AC 22 base B 70/100 A3
- Kamniti drobljenec 0-32 mm (fini planum)
- Kamniti drobljenec 0-64 mm (tampon)
- Utrjene bankine / berme
- Humus, zatravljeno
- Raščen teren

GRADBENI NAČRT

**PREČNI PROFILI CESTE**

**P8 - P15**


M 1:100


investitor:
OBČINA MENGEŠ
Slovenska cesta 30
1234 Mengeš

PINO d.o.o.
Projektiranje, cenitve nepremičnin
Inženiring v gradbeništvu
Nadzor, strokovno vodenje pri graditvi objektov
Ulica Mire Pregljeve 4
1270 Litija
tel: 01/8980-150
fax: 01/8980-155
email: info@pino.si
splet: www.pino.si


| | | | |
|---|---|---|---|
| objekt: MODERNIZACIJA JAVNE POTI JP 753031 GRAJSKA POT NA DOBENO (L = 646 m) - VARIANTA 3 | vodja projekta: | JOŽE POGLAJEN,univ.dipl.inž.grad. | |
| | PI / PA: | JOŽE POGLAJEN, univ.dipl.inž.grad. | |
| | id. št. PI / PA: | IZS G-1091 | |
| načrt: GRADBENI NAČRT PREČNI PROFILI CESTE P8 - P15 | strokovni sodelavec: | TIM POGLAJEN, dipl.inž.grad. UN | |
| | št.proj.: 26/23 | merilo: | 1:100 |
| proj.dok.: IZN | datum: sept. 2024 | št.lista: | 5.2 |

OPOMBE:
Pred izvedbo je potrebno mere kontrolirati na licu mesta, za morebitne napake odgovarja izvajalec.
Izvajalec/izvajalci del morata/morajo pred pričetkom del o teh dejstvih pravočasno in v celoti obvestiti projektanta in se dogovoriti o nadaljnjem postopku. Vsa dela morajo biti izvedena v skladu z Zakonom o graditvi objektov in drugimi veljavnimi predpisi.

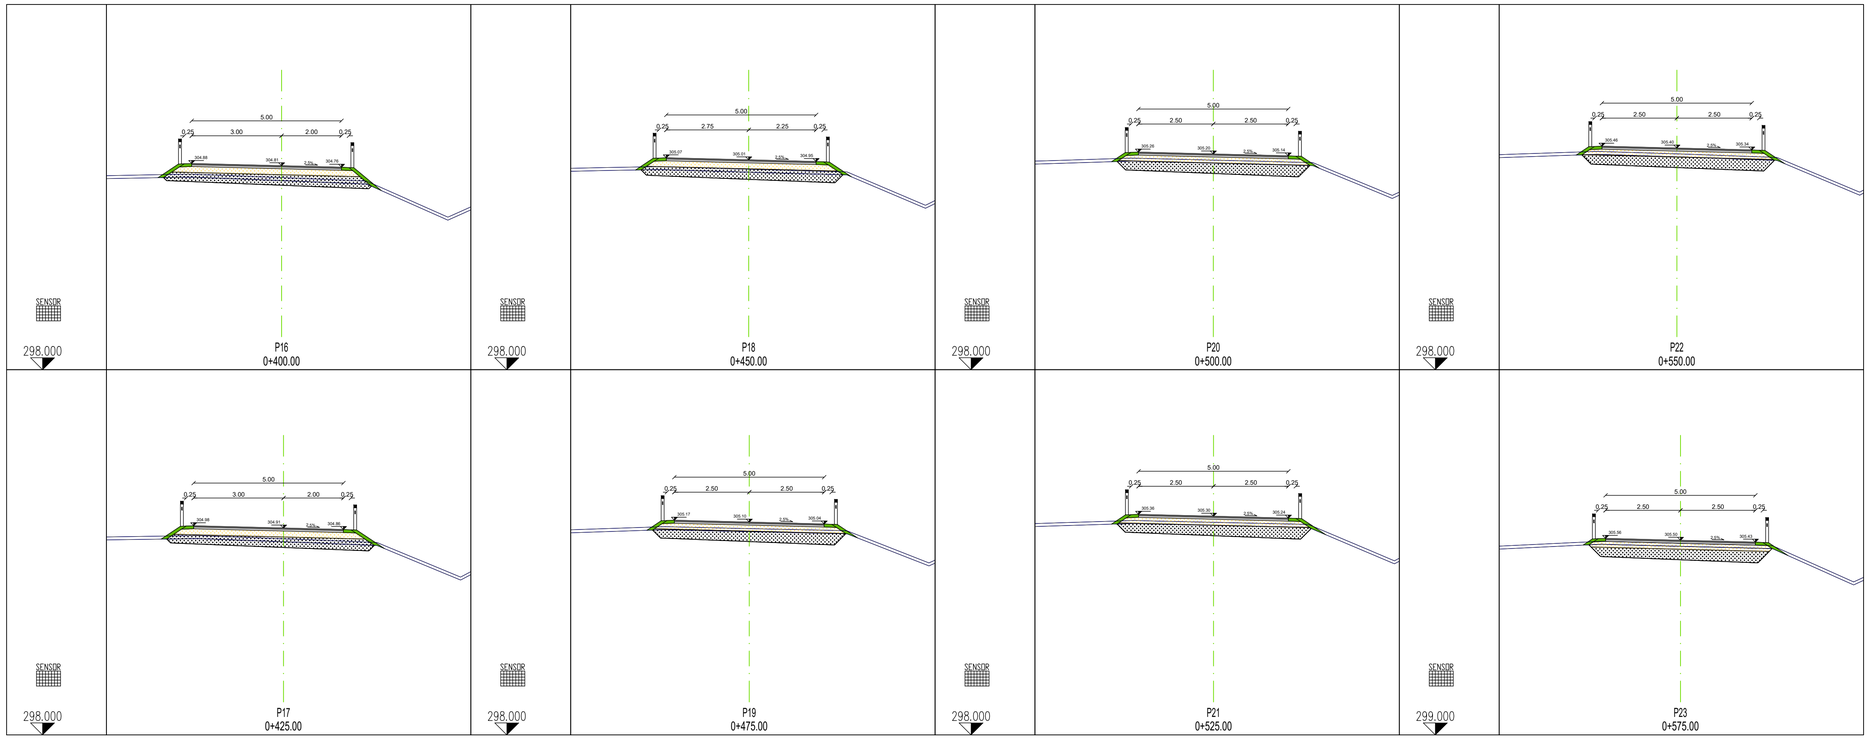


OPOMBE:
Pred izvedbo je potrebno mere kontrolirati na licu mesta, za morebitne napake odgovarja izvajalec.
Nepooblaščena razmnoževanje ali uporaba projektnega dela brez izdajatelja projektantske storitve ni dovoljena in se obravnava v skladu z Zakonom o avtorskih pravicah !

## LEGENDA

- Os ceste
- Obstoječ teren/humus
- Asfalt AC 11 surf B 70/100 A3
- Asfalt AC 22 base B 70/100 A3
- Kamniti drobljenec 0-32 mm (fini planum)
- Kamniti drobljenec 0-64 mm (tampon)
- Utrjene bankine / berme
- Humus, zatravljeno
- Raščen teren

GRADBENI NAČRT

# PREČNI PROFILI CESTE

## P16 - P23


M 1:100

investitor:
OBČINA MENGEŠ
Slovenska cesta 30
1234 Mengeš

PINO d.o.o.
Projektiranje, cenitve nepremičnin
Inženiring v gradbeništvu
Svetovanje, strokovno vodenje pri graditvi
Objektov
Ulica Mire Pregljeve 4
1270 Litija
tel: 01/8980-150
fax: 01/8980-155
email: info@pino.si
splet: www.pino.si

| | | | |
|---|---|---|---|
| objekt: MODERNIZACIJA JAVNE POTI JP 753031 GRAJSKA POT NA DOBENO (L = 646 m) - VARIANTA 3 | vodja projekta: | JOŽE POGLAJEN,univ.dipl.inž.grad. | |
| | PI / PA: | JOŽE POGLAJEN, univ.dipl.inž.grad. | |
| | id. št. PI / PA: | IZS G-1091 | |
| načrt: GRADBENI NAČRT PREČNI PROFILI CESTE P16 - P23 | strokovni sodelavec: | TIM POGLAJEN, dipl.inž.grad. UN | |
| | št.proj.: 26/23 | merilo: | 1:100 |
| proj.dok.: IZN | datum: sept. 2024 | št.lista: | 5.3 |

OPOMBE:
Pred izvedbo je potrebno mere kontrolirati na licu mesta, za morebitne napake odgovarja izvajalec.
Nepooblaščena razmnoževanje ali uporaba projektnega dela brez izdajatelja projektantske storitve ni dovoljena in se obravnava v skladu z Zakonom o avtorskih pravicah !

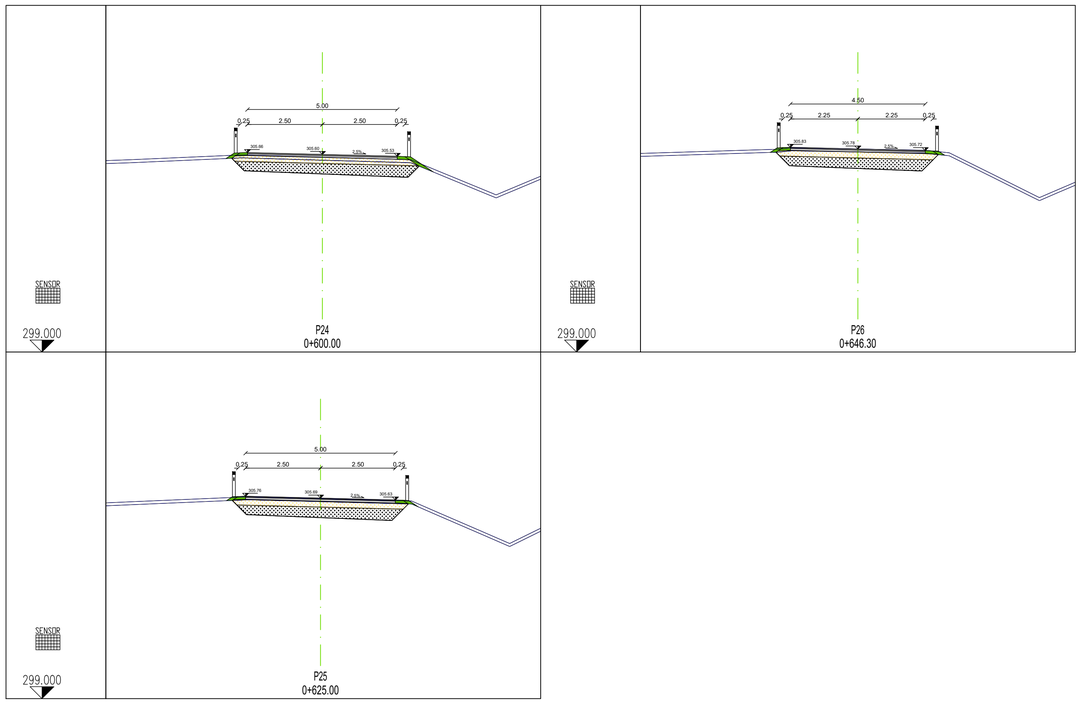


## LEGENDA

- Os ceste
- Obstoječ teren/humus
- Asfalt AC 11 surf B 70/100 A3
- Asfalt AC 22 base B 70/100 A3
- Kamniti drobljenec 0-32 mm (fini planum)
- Kamniti drobljenec 0-64 mm (tampon)
- Utrjene bankine / berme
- Humus, zatravljeno
- Raščen teren

GRADBENI NAČRT


# PREČNI PROFILI CESTE

M 1:100

investitor:
OBČINA MENGEŠ
Slovenska cesta 30
1234 Mengeš

PINO d.o.o.
Projektiranje, cenitve nepremičnin
Inženiring v gradbeništvu
Svetovanje, strokovno vodenje pri graditvi
Objektov
Ulica Mire Pregljeve 4
1270 Litija
tel: 01/8980-150
fax: 01/8980-155
email: info@pino.si
splet: www.pino.si

| | | | |
|---|---|---|---|
| objekt: MODERNIZACIJA JAVNE POTI JP 753031 GRAJSKA POT NA DOBENO (L = 646 m) - VARIANTA 3 | vodja projekta: | JOŽE POGLAJEN,univ.dipl.inž.grad. | |
| | PI / PA: | JOŽE POGLAJEN, univ.dipl.inž.grad. | |
| | id. št. PI / PA: | IZS G-1091 | |
| načrt: GRADBENI NAČRT PREČNI PROFILI CESTE P24 - P26 | strokovni sodelavec: | TIM POGLAJEN, dipl.inž.grad. UN | |
| | št.proj.: 26/23 | merilo: | 1:100 |
| proj.dok.: IZN | datum: sept. 2024 | št.lista: | 5.4 |

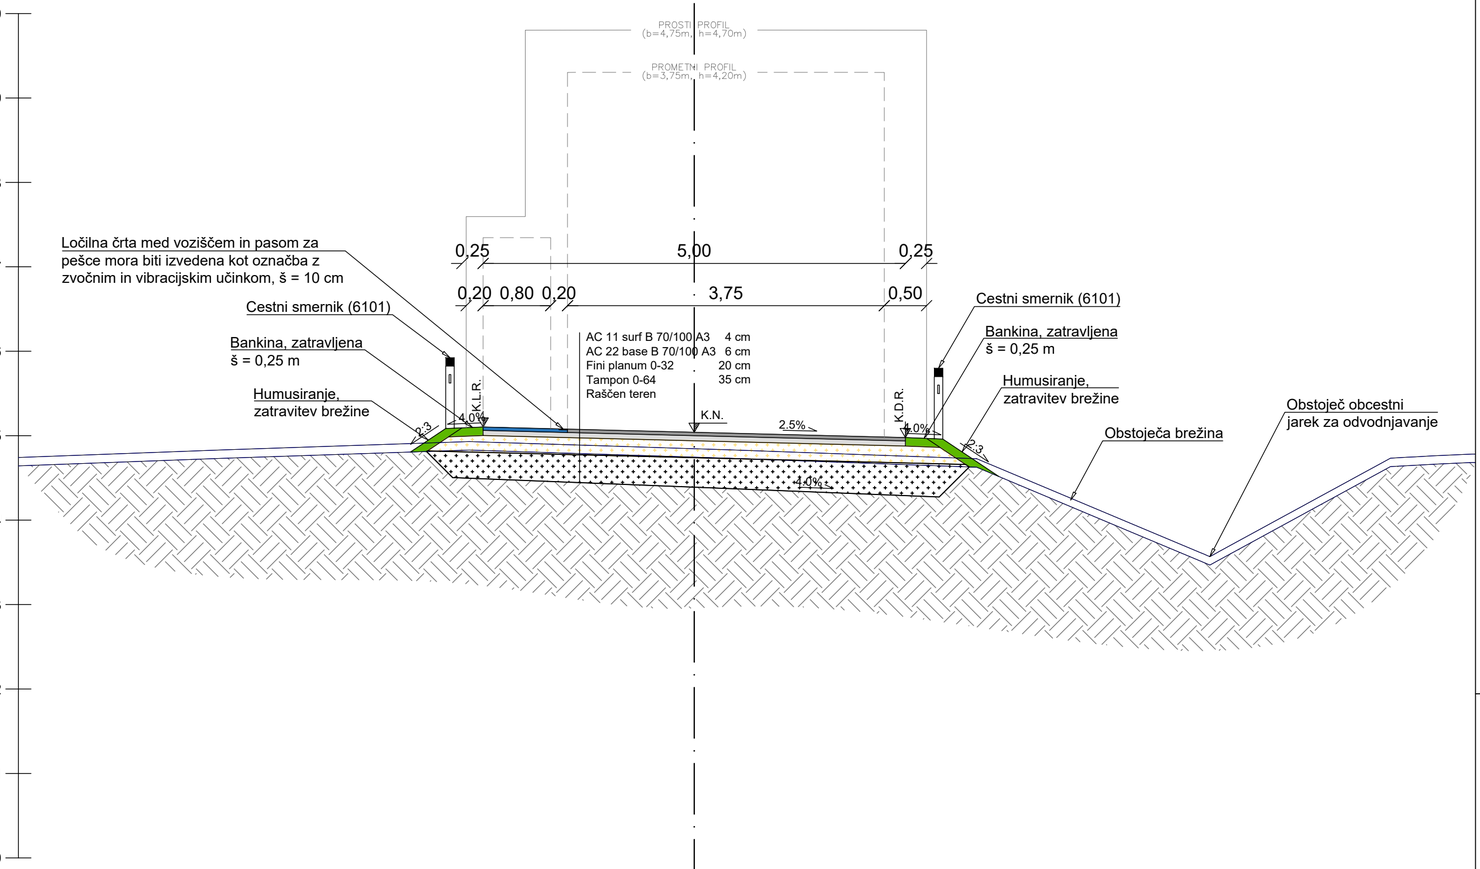


## LEGENDA

- Os ceste
- Obstoječ teren/humus
- Asfalt AC 11 surf B 70/100 A3
- Asfalt AC 22 base B 70/100 A3
- Kamniti drobljenec 0-32 mm (fini planum)
- Kamniti drobljenec 0-64 mm (tampon)
- Utrjene bankine / berme
- Humus, zatravljeno
- Raščen teren

GRADBENI NAČRT

# KARAKTERISTIČNI PREČNI PROFIL


M 1:50

investitor:
OBČINA MENGEŠ
Slovenska cesta 30
1234 Mengeš

PINO d.o.o.
Projektiranje, cenitve nepremičnin
Inženiring v gradbeništvu
Nadzor, strokovno vodenje pri graditvi objektov
Ulica Mire Pregljeve 4
1270 Litija
tel: 01/8980-150
fax: 01/8980-155
email: info@pino.si
splet: www.pino.si

| | | | |
|---|---|---|---|
| objekt: MODERNIZACIJA JAVNE POTI JP 753031 GRAJSKA POT NA DOBENO (L = 646 m) - VARIANTA 3 | vodja projekta: | JOŽE POGLAJEN,univ.dipl.inž.grad. | |
| | PI / PA: | JOŽE POGLAJEN, univ.dipl.inž.grad. | |
| | id. št. PI / PA: | IZS G-1091 | |
| načrt: GRADBENI NAČRT KARAKTERISTIČNI PREČNI PROFIL | strokovni sodelavec: | TIM POGLAJEN, dipl.inž.grad. UN | |
| | št.proj.: 26/23 | merilo: | 1:50 |
| proj.dok.: IZN | datum: sept. 2024 | št.lista: | 6 |

OPOMBE:
Pred izvedbo je potrebno mere kontrolirati na licu mesta, za morebitne napake odgovarja izvajalec.
Nepooblaščeno razmnoževanje ali uporaba posameznih delov brez soglasja projektantov ni dovoljeno in se obravnava v skladu z Zakonom o avtorskih pravicah !

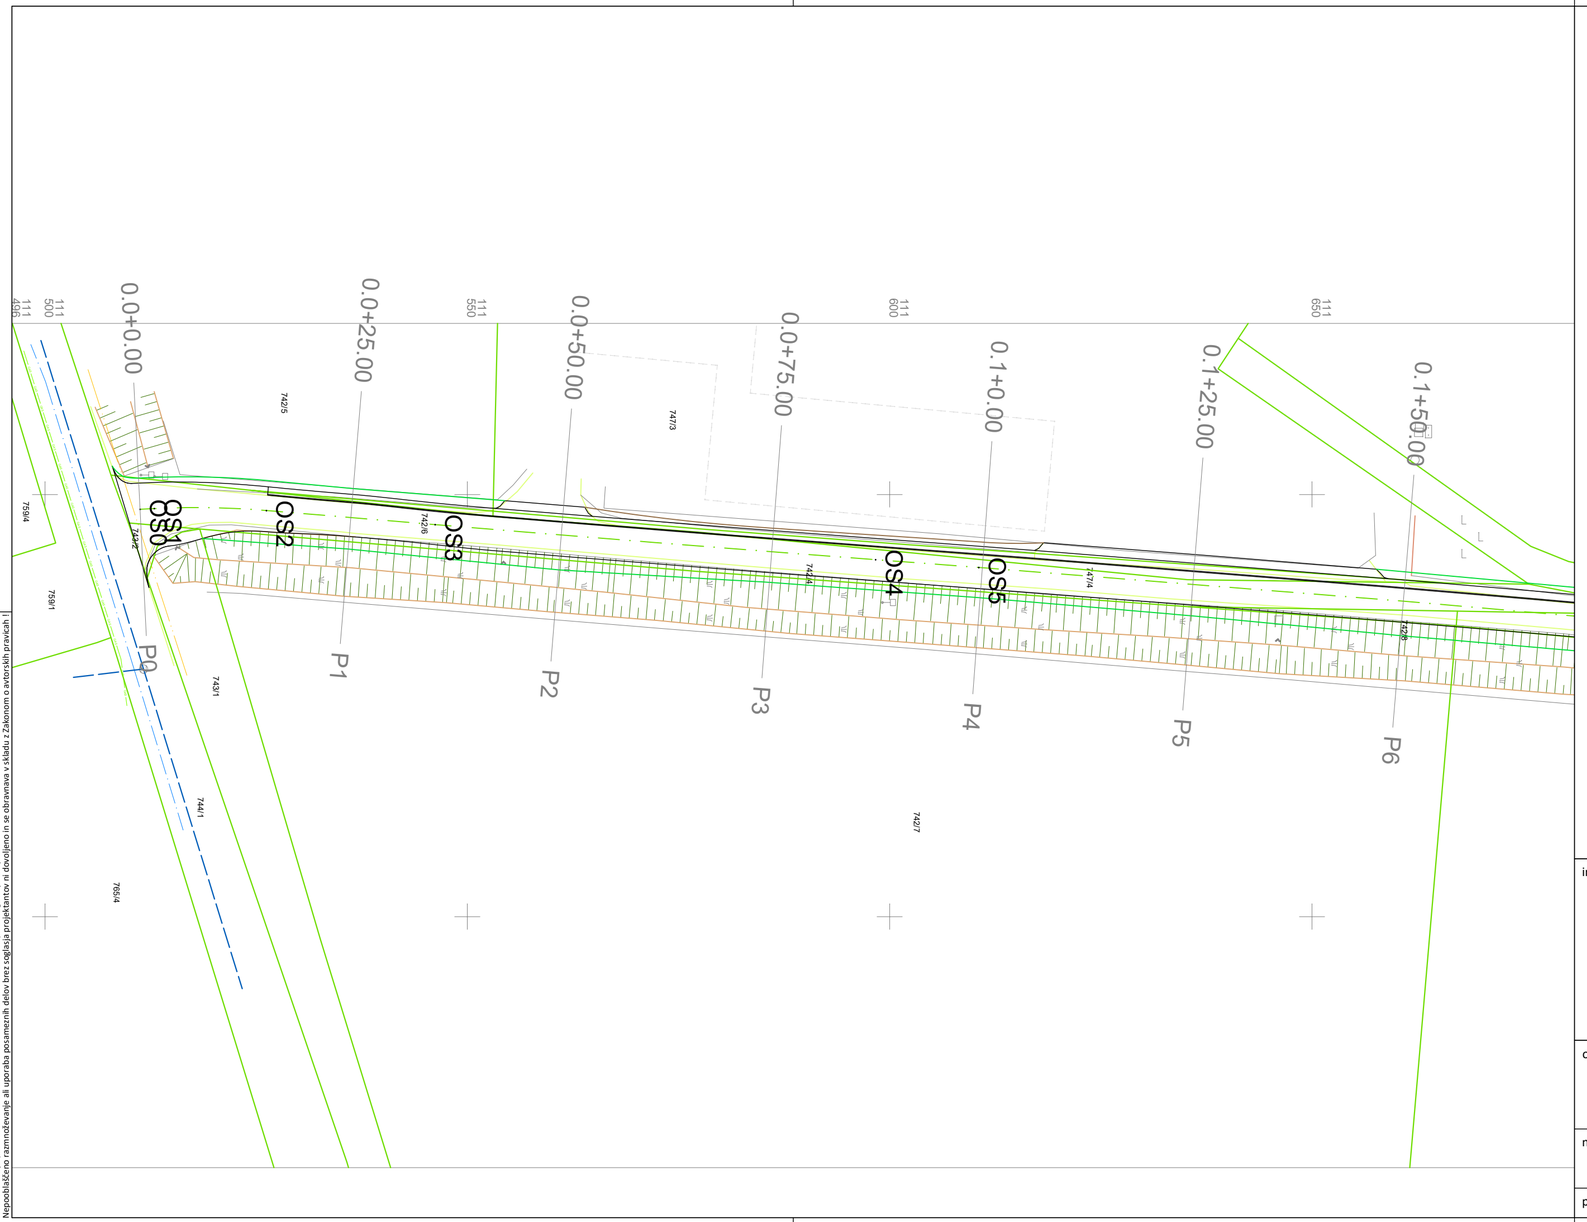


## LEGENDA

- Os ceste
- Cesta - asfaltirano
- Utrjena bankina / berma
- Brežine - nasipi
- Brežine - vkopi
- 740/11 — Parcelne meje DKN s parcelnimi številkami
- Obstoječ nadzemni NN elektrovod 20kV
- Obstoječ nadzemni VN elektrovod 220kV
- Obstoječ vodovod
- Obstoječe podzemne elektronske komunikacije (TK vodi)
- Obstoječa fekalna kanalizacija
- GAS — Obstoječ plinovod
- OS5 — Točke zakoličbe

GRADBENI NAČRT

# SITUACIJA ZAKOLIČBE CESTE

M 1:500

investitor:
OBČINA MENGEŠ
Slovenska cesta 30
1234 Mengeš

PINO d.o.o.
Projektiranje, cenitve nepremičnin
Inženiring v gradbeništvu
Nadzor, strokovno vodenje pri graditvi objektov
Ulica Mire Pregljeve 4
1270 Litija
tel: 01/8980-150
fax: 01/8980-155
email: info@pino.si
splet: www.pino.si

objekt:
MODERNIZACIJA JAVNE POTI
JP 753031 GRAJSKA POT NA DOBENO
(L = 646 m) - VARIANTA 3

načrt:
GRADBENI NAČRT
SITUACIJA ZAKOLIČBE CESTE
LIST 1

proj.dok.: IZN

| | |
|---|---|
| vodja projekta: | JOŽE POGLAJEN,univ.dipl.inž.grad. |
| PI / PA: | JOŽE POGLAJEN, univ.dipl.inž.grad. |
| id. št. PI / PA: | IZS G-1091 |
| strokovni sodelavec: | TIM POGLAJEN, dipl.inž.grad. UN |
| št.proj.: 26/23 | merilo: 1:500 |
| datum: sept. 2024 | št.lista: 7.1 |

OPOMBE:
Pred pričetjem je potrebno mere kontrolirati na licu mesta, za morebitne napake odgovarja izvajalec.
Nepooblaščeno razmnoževanje ali uporaba posameznih delov brez soglasja projektantov ni dovoljeno in se obravnava v skladu z Zakonom o avtorskih pravicah !

## LEGENDA

- Os ceste
- Cesta - asfaltirano
- Utrjena bankina / berma
- Brežine - nasipi
- Brežine - vkopi
- 740/11 — Parcelne meje DKN s parcelnimi številkami
- Obstoječ nadzemni NN elektrovod 20kV
- Obstoječ nadzemni VN elektrovod 220kV
- Obstoječ vodovod
- Obstoječe podzemne elektronske komunikacije (TK vodi)
- Obstoječa fekalna kanalizacija
- GAS — Obstoječ plinovod
- OS5 — Točke zakoličbe

GRADBENI NAČRT

# SITUACIJA ZAKOLIČBE CESTE

M 1:500

OPOMBE:
Pred izvedbo je potrebno mere kontrolirati na licu mesta, za morebitne napake odgovarja izvajalec.
Nepooblaščeno razmnoževanje ali uporaba posameznih delov brez soglasja projektantov ni dovoljeno in se obravnava v skladu z Zakonom o avtorskih pravicah !

investitor:
OBČINA MENGEŠ
Slovenska cesta 30
1234 Mengeš


PINO d.o.o.
Projektiranje, cenitve nepremičnin
Inženiring v gradbeništvu
Nadzor, strokovno vodenje pri graditvi objektov
Ulica Mire Pregljeve 4
1270 Litija
tel: 01/8980-150
fax: 01/8980-155
email: info@pino.si
splet: www.pino.si

objekt:
MODERNIZACIJA JAVNE POTI
JP 753031 GRAJSKA POT NA DOBENO
(L = 646 m) - VARIANTA 3

načrt:
GRADBENI NAČRT
SITUACIJA ZAKOLIČBE CESTE
LIST 2

proj.dok.: IZN

| | |
|---|---|
| vodja projekta: | JOŽE POGLAJEN,univ.dipl.inž.grad. |
| PI / PA: | JOŽE POGLAJEN, univ.dipl.inž.grad. |
| id. št. PI / PA: | IZS G-1091 |
| strokovni sodelavec: | TIM POGLAJEN, dipl.inž.grad. UN |
| št.proj.: 26/23 | merilo: 1:500 |
| datum: sept. 2024 | št.lista: 7.2 |

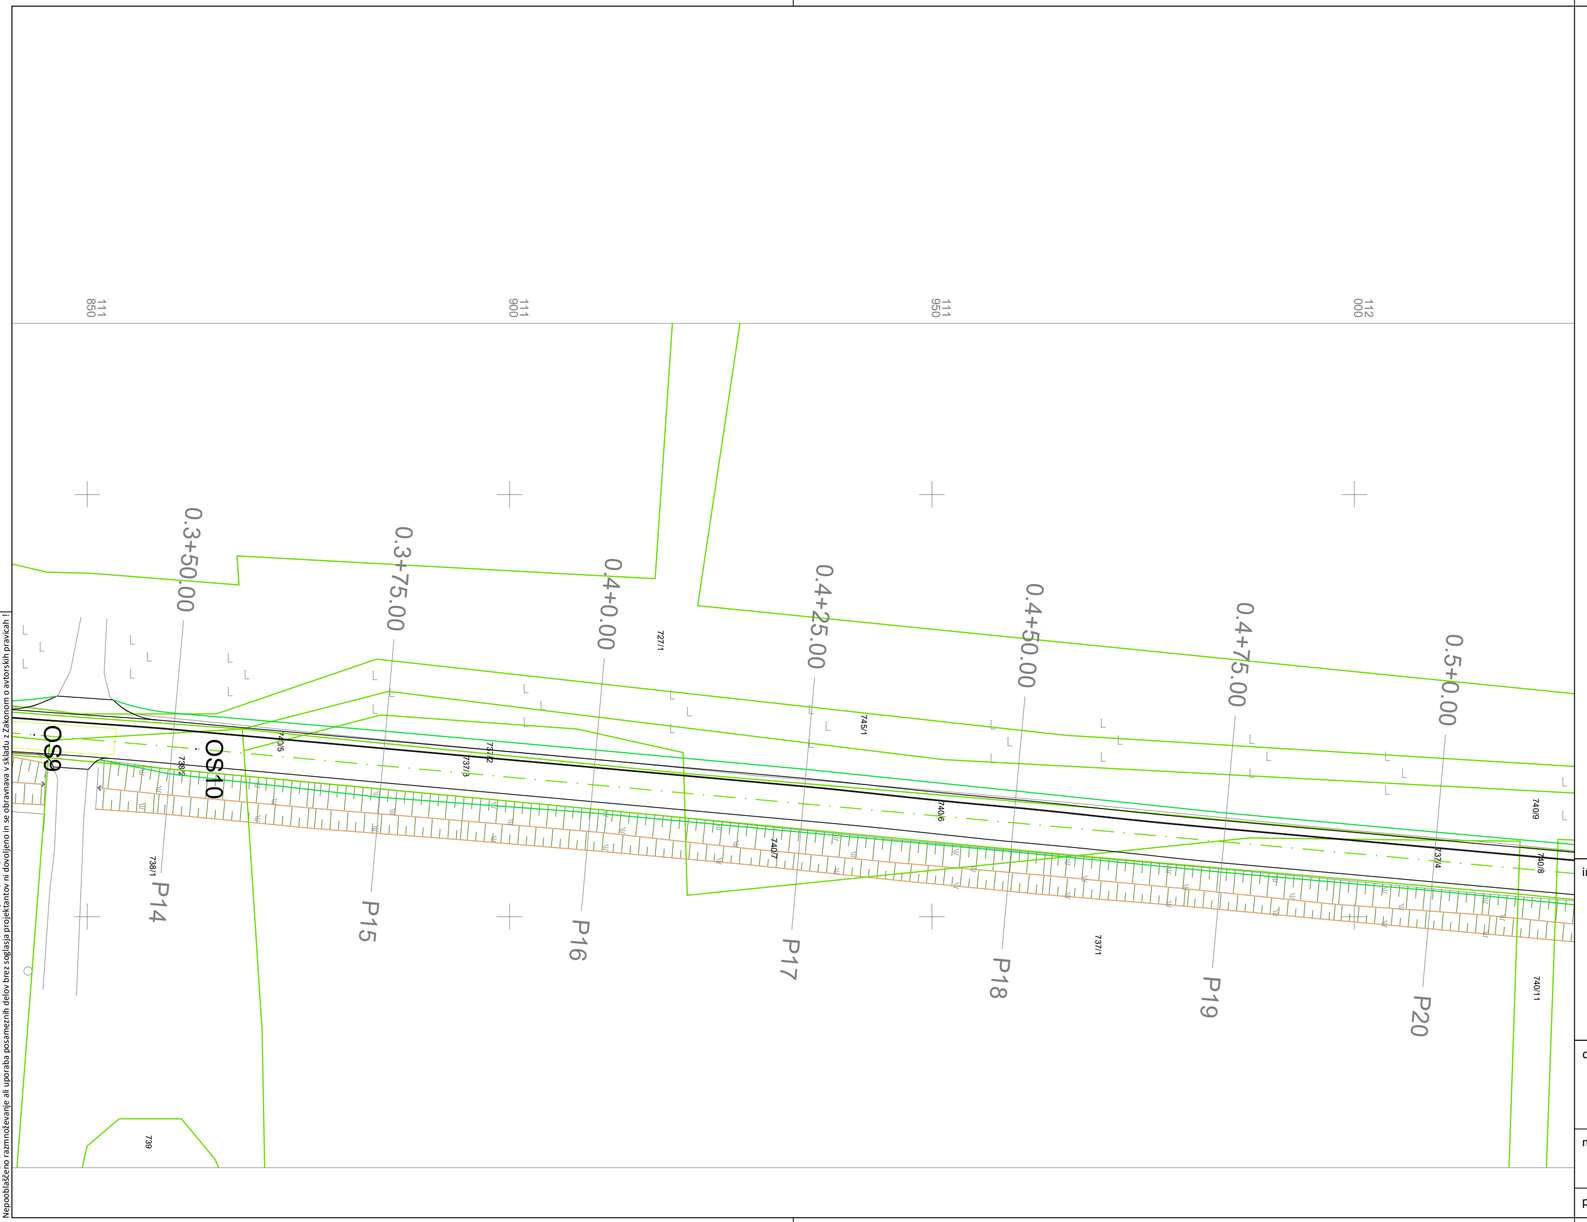


## LEGENDA

- Os ceste
- Cesta - asfaltirano
- Utrjena bankina / berma
- Brežine - nasipi
- Brežine - vkopi
- 740/11 Parcelne meje DKN s parcelnimi številkami
- Obstoječ nadzemni NN elektrovod 20kV
- Obstoječ nadzemni VN elektrovod 220kV
- Obstoječ vodovod
- Obstoječe podzemne elektronske komunikacije (TK vodi)
- Obstoječa fekalna kanalizacija
- GAS Obstoječ plinovod
- OS5 Točke zakoličbe

GRADBENI NAČRT

# SITUACIJA ZAKOLIČBE CESTE

M 1:500

investitor:
OBČINA MENGEŠ
Slovenska cesta 30
1234 Mengeš

PINO d.o.o.
Projektiranje, cenitve nepremičnin
Inženiring v gradbeništvu
Nadzor, strokovno vodenje pri graditvi objektov
Ulica Mire Pregljeve 4
1270 Litija
tel: 01/8980-150
fax: 01/8980-155
email: info@pino.si
splet: www.pino.si

| | | | |
|---|---|---|---|
| objekt: MODERNIZACIJA JAVNE POTI JP 753031 GRAJSKA POT NA DOBENO (L = 646 m) - VARIANTA 3 | vodja projekta: | JOŽE POGLAJEN,univ.dipl.inž.grad. | |
| | PI / PA: | JOŽE POGLAJEN, univ.dipl.inž.grad. | |
| | id. št. PI / PA: | IZS G-1091 | |
| načrt: GRADBENI NAČRT SITUACIJA ZAKOLIČBE CESTE LIST 3 | strokovni sodelavec: | TIM POGLAJEN, dipl.inž.grad. UN | |
| | št.proj.: 26/23 | merilo: | 1:500 |
| proj.dok.: IZN | datum: sept. 2024 | št.lista: | 7.3 |

OPOMBE:
Pred izvedbo je potrebno mere kontrolirati na licu mesta, za morebitne napake odgovarja izvajalec.
Nepooblaščeno razmnoževanje ali uporaba posameznih delov brez soglasja projektantov ni dovoljeno in se obravnava v skladu z Zakonom o avtorskih pravicah !

## LEGENDA

- Os ceste
- Cesta - asfaltirano
- Utrjena bankina / berma
- Brežine - nasipi
- Brežine - vkopi
- 740/11 Parcelne meje DKN s parcelnimi številkami
- Obstoječ nadzemni NN elektrovod 20kV
- Obstoječ nadzemni VN elektrovod 220kV
- Obstoječ vodovod
- Obstoječe podzemne elektronske komunikacije (TK vodi)
- Obstoječa fekalna kanalizacija
- GAS Obstoječ plinovod
- OS5 Točke zakoličbe

GRADBENI NAČRT

# SITUACIJA ZAKOLIČBE CESTE

M 1:500

investitor:
OBČINA MENGEŠ
Slovenska cesta 30
1234 Mengeš

PINO d.o.o.
Projektiranje, cenitve nepremičnin
Inženiring v gradbeništvu
Nadzor, strokovno vodenje pri graditvi objektov
Ulica Mire Pregljeve 4
1270 Litija
tel: 01/8980-150
fax: 01/8980-155
email: info@pino.si
splet: www.pino.si

objekt:
MODERNIZACIJA JAVNE POTI
JP 753031 GRAJSKA POT NA DOBENO
(L = 646 m) - VARIANTA 3

načrt:
GRADBENI NAČRT
SITUACIJA ZAKOLIČBE CESTE
LIST 4

proj.dok.: IZN

| | |
|---|---|
| vodja projekta: | JOŽE POGLAJEN,univ.dipl.inž.grad. |
| PI / PA: | JOŽE POGLAJEN, univ.dipl.inž.grad. |
| id. št. PI / PA: | IZS G-1091 |
| strokovni sodelavec: | TIM POGLAJEN, dipl.inž.grad. UN |
| št.proj.: 26/23 | merilo: 1:500 |
| datum: sept. 2024 | št.lista: 7.4 |

OPOMBE:
Pred izvedbo je potrebno mere kontrolirati na licu mesta, za morebitne napake odgovarja izvajalec.
Nepooblaščeno razmnoževanje ali uporaba posameznih delov brez soglasja projektantov ni dovoljeno in se obravnava v skladu z Zakonom o avtorskih pravicah !