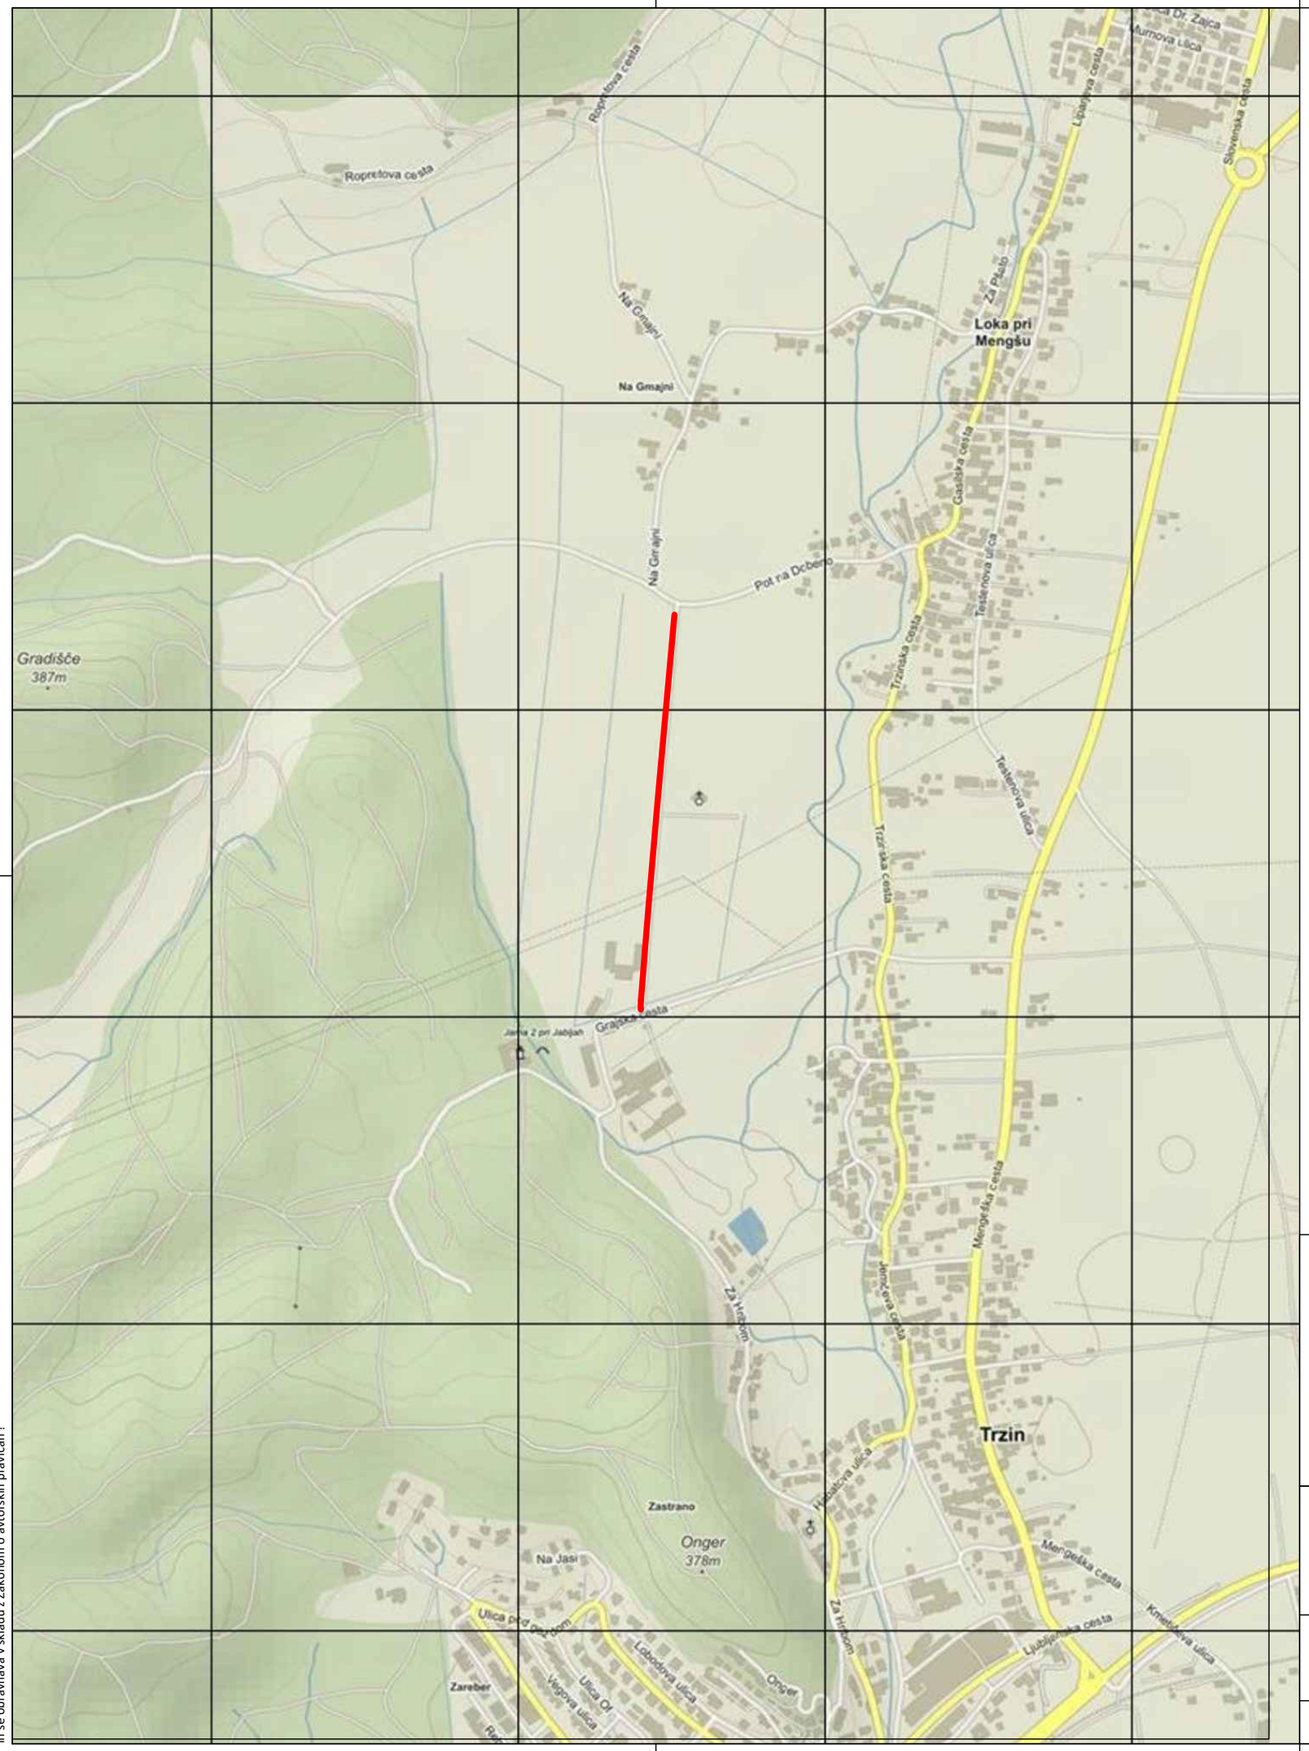


N

GRADBENI NAČRT

PREGLEDNA SITUACIJA

M 1:10000

investitor:
OBČINA MENGEŠ
Slovenska cesta 30
1234 Litija

PINO d.o.o.
Projektiranje, cenitve nepremičnin
Inženiring v gradbeništvu
Nadzor, strokovno vodenje pri graditvi objektov
Ulica Mire Pregljeve 4
1270 Litija
tel: 01/8980-150
fax: 01/8980-155
email: info@pino.si
splet: www.pino.si

objekt: MODERNIZACIJA JAVNE POTI JP 753031 GRAJSKA POT NA DOBENO (L = 646 m)	vodja projekta:	JOŽE POGLAJEN,univ.dipl.inž.grad.	
	PI / PA:	JOŽE POGLAJEN, univ.dipl.inž.grad.	
	id. št. PI / PA.:	IZS G - 1091	
načrt: GRADBENI NAČRT PREGLEDNA SITUACIJA	strokovni sodelavec:	TIM POGLAJEN, dipl.inž.grad.	
	št.proj.: 26/23	merilo:	1:10000
proj.dok.: IZN	datum: junij 2023	št.lista:	1

OPOMBE:
Pred izvedbo je potrebno mere kontrolirati na licu mesta, za morebitne napake odgovarja izvajalec.
Nepooblaščeno razmnoževanje all uporaba posameznih delov brez soglasja projektantov ni dovoljeno in se obravnava v skladu z Zakonom o avtorskih pravicah !