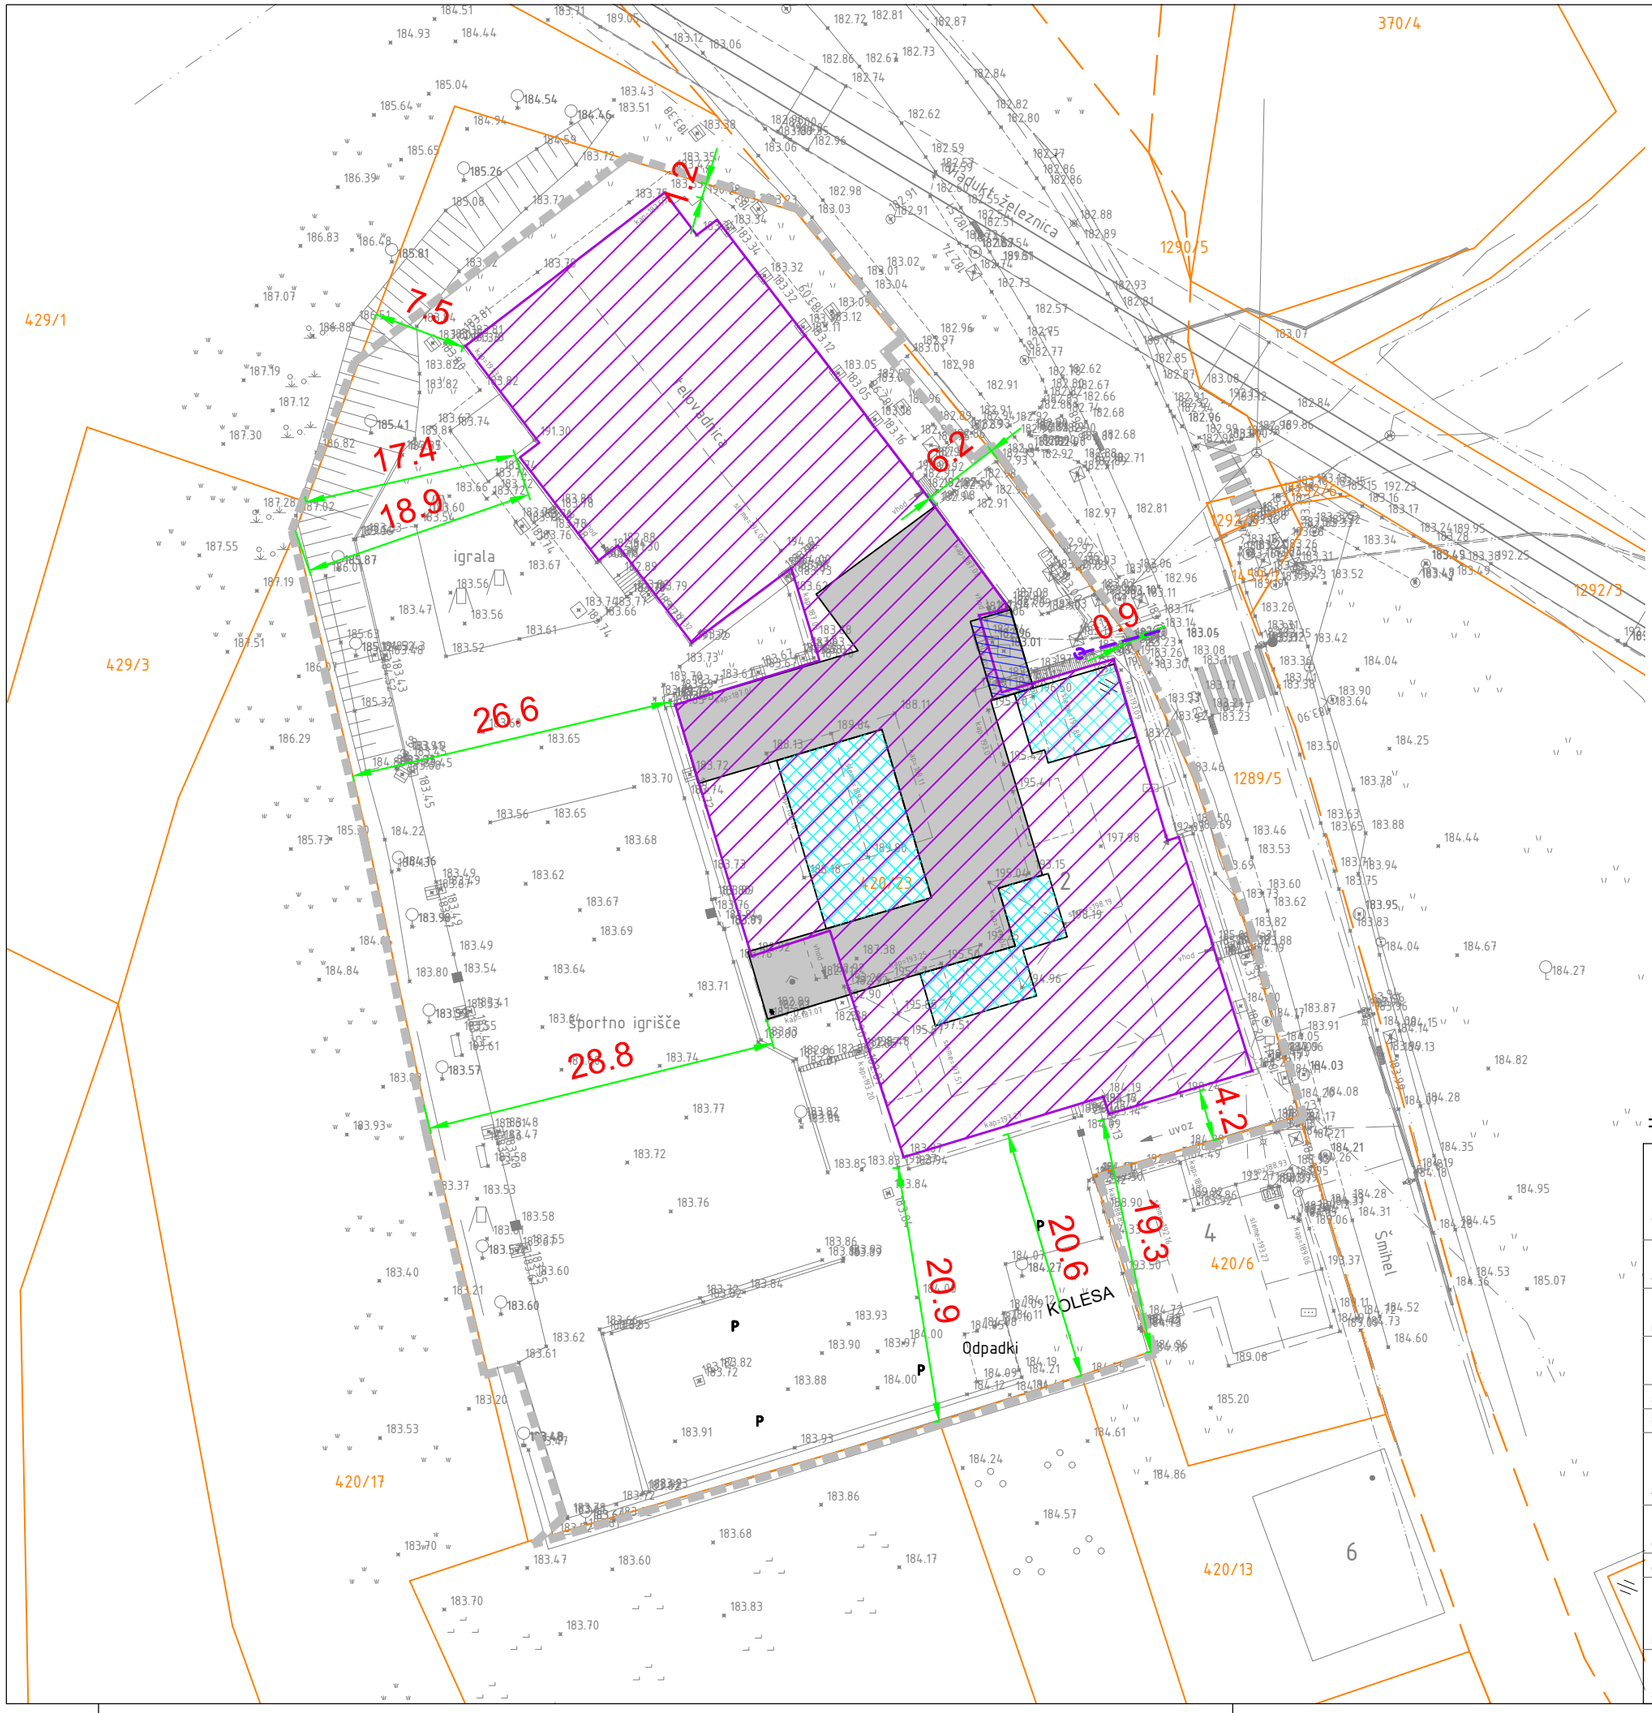


LEGENDA:

- GRADBENA PARCELA
- OBSTOJEČI OBJEKT
- OBJEKT NADZIDAVA
- OBJEKT DOZIDAVA V PRITLIČJU
- OBJEKT REKONSTRUKCIJA

±0.00 = 185.04 m.n.v.

MISEL, PROJEKTIRANJE & INŽENIRING d.o.o.
CANKARJEVA 1, 6230 POSTOJNA
tel: 0590 18 667
e-mail: projektiva@misel.si

IZS-1006 IDENTIFIKACIJSKA ŠTEVILKA

OBJEKT/LOKACIJA	OŠ ŠMIHEL Novo mesto.			
NAROČNIK	Mestna občina Novo mesto Seidlova ulica 1, 8000 Novo mesto			
INVESTITOR	Mestna občina Novo mesto Seidlova ulica 1, 8000 Novo mesto			
ŠTEVILKA PROJEKTA	A 048/23			
PROJEKTNA DOKUMENTACIJA / FAZA	DGD	LOKACIJSKI PRIKAZI		
VSEBINA / NASLOV RISBE	SITUACIJA ODMIKI	MERILO 1:500	ŠT. RISBE 1.2.2	DATUM januar 2024
	IME	IDENTIFIKACIJSKA ŠTEVILKA	PODPIS	DATUM
ODGOVORNI VODJA PROJEKTA	IZTOK N. ČANČULA u.d.i.a.	A - 0251		
ODGOVORNI PROJEKTANT	IZTOK N. ČANČULA u.d.i.a.	A - 0251		
PROJEKTANT				
SPREMEMBE	-- OPIS SPREMEMBE		PODPIS	DATUM: