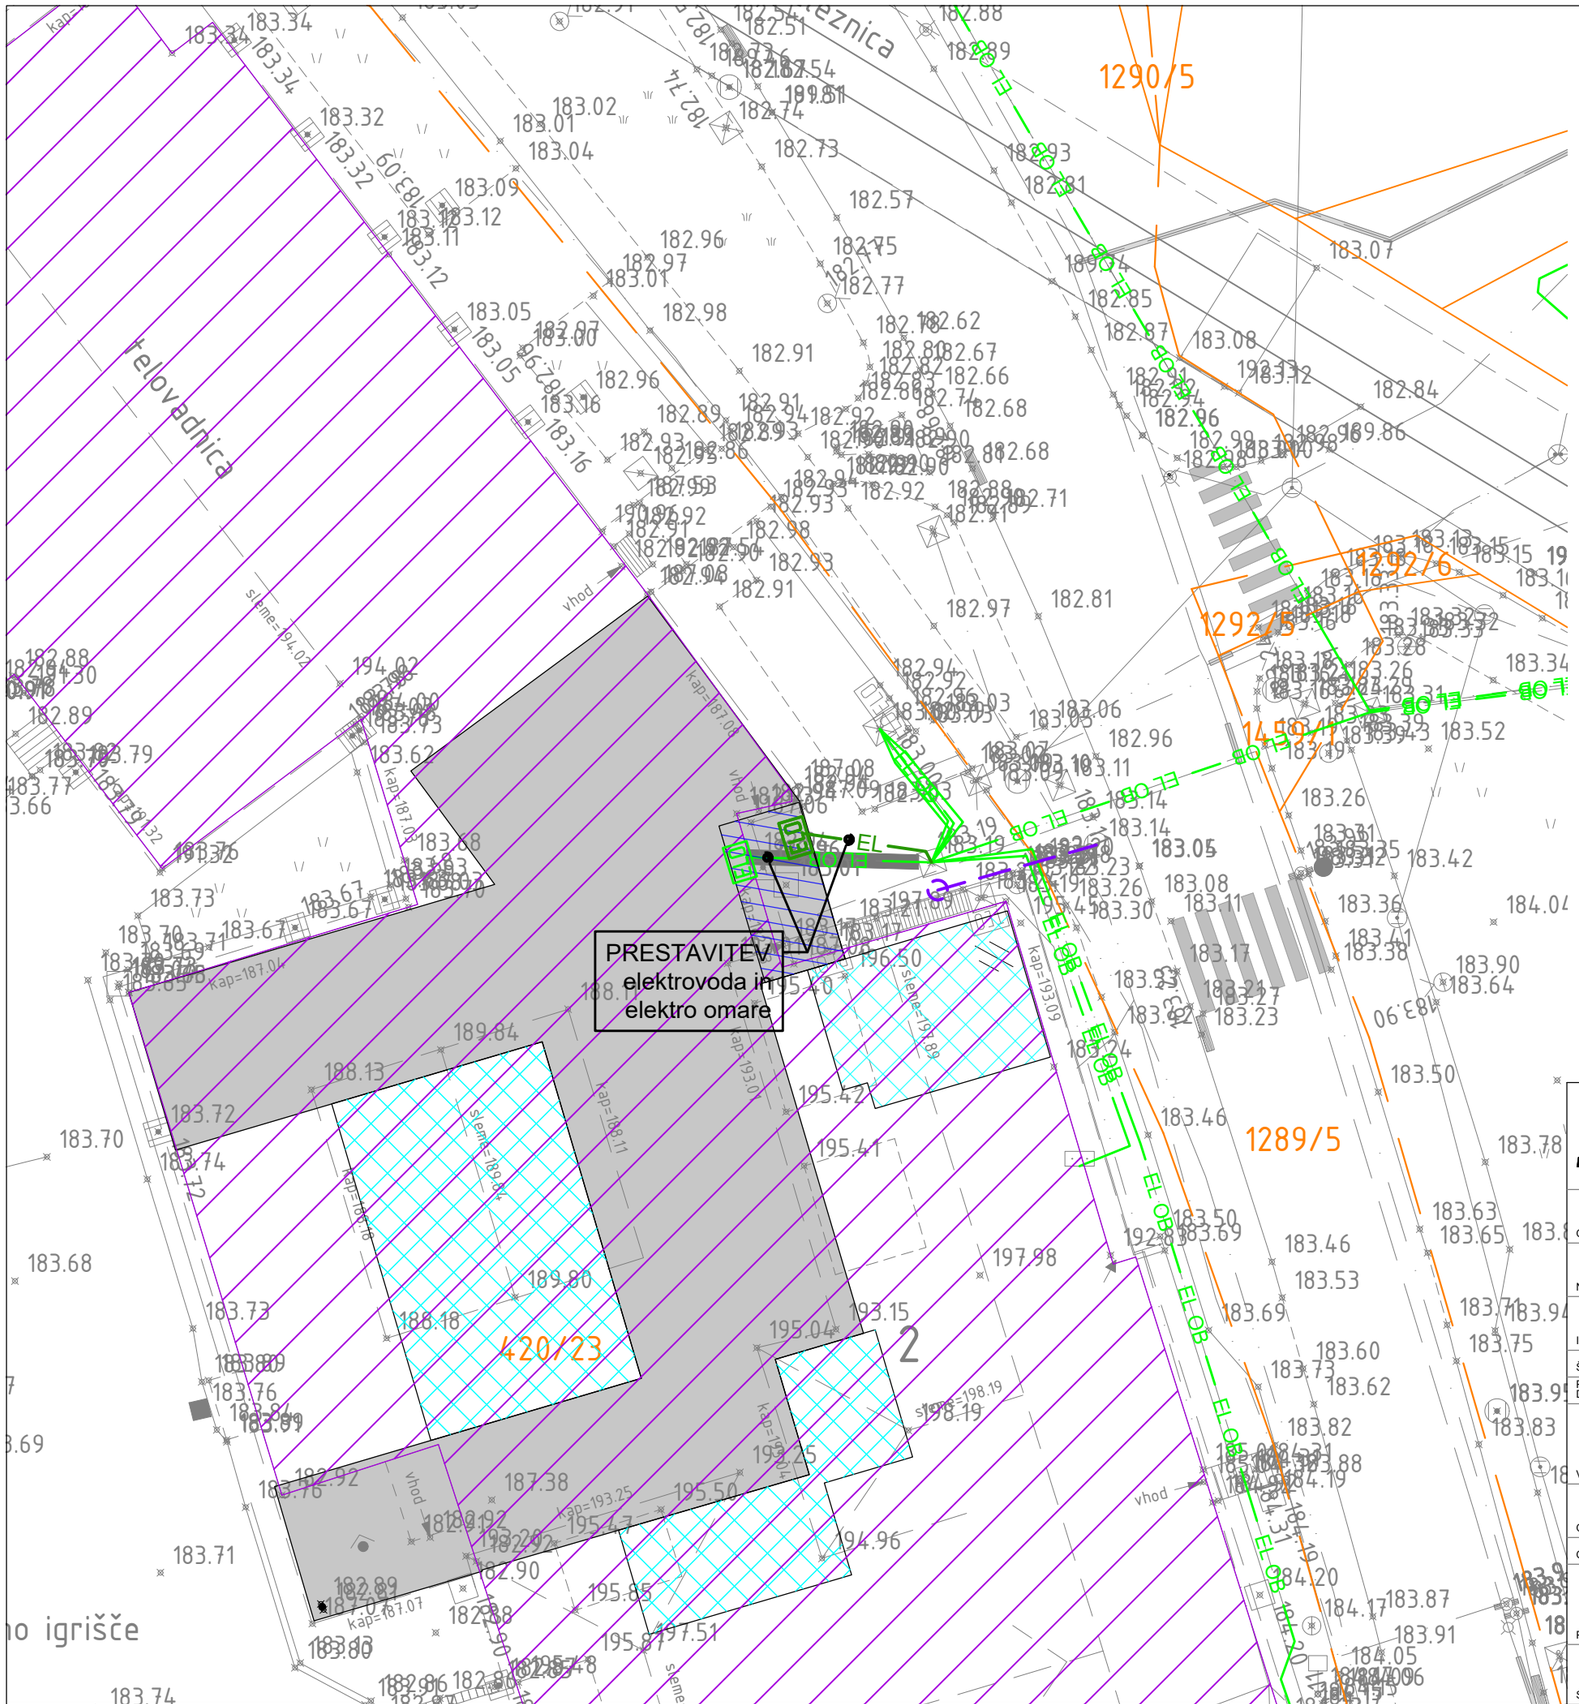


MISEL, PROJEKTIRANJE & INŽENIRING d.o.o. CANKARJEVA 1, 6230 POSTOJNA tel: 0590 18 667 e-mail: projektiva@misel.si				IZS-1006 IDENTIFIKACIJSKA ŠTEVILKA
OBJEKT/LOKACIJA	OŠ ŠMIHEL Novo mesto.			
NAROČNIK	Mestna občina Novo mesto Seidlova ulica 1, 8000 Novo mesto			
INVESTITOR	Mestna občina Novo mesto Seidlova ulica 1, 8000 Novo mesto			
ŠTEVILKA PROJEKTA	A 048/23			
PROJEKTNA DOKUMENTACIJA / FAZA	DGD	LOKACIJSKI PRIKAZI		
		MERILO	ŠT. RISBE	DATUM
VSEBINA / NASLOV RISBE	ELEKTROENERGETSKO OMREŽJE	1:250	1.3.2	januar 2024
	IME	IDENTIFIKACIJSKA ŠTEVILKA	PODPIS	DATUM
ODGOVORNI VODJA PROJEKTA	IZTOK N. ČANČULA u.d.i.a.	A - 0251		
ODGOVORNI PROJEKTANT	IZTOK N. ČANČULA u.d.i.a.	A - 0251		
PROJEKTANT				
SPREMEMBE	.- OPIS SPREMEMBE		PODPIS	-. DATUM: