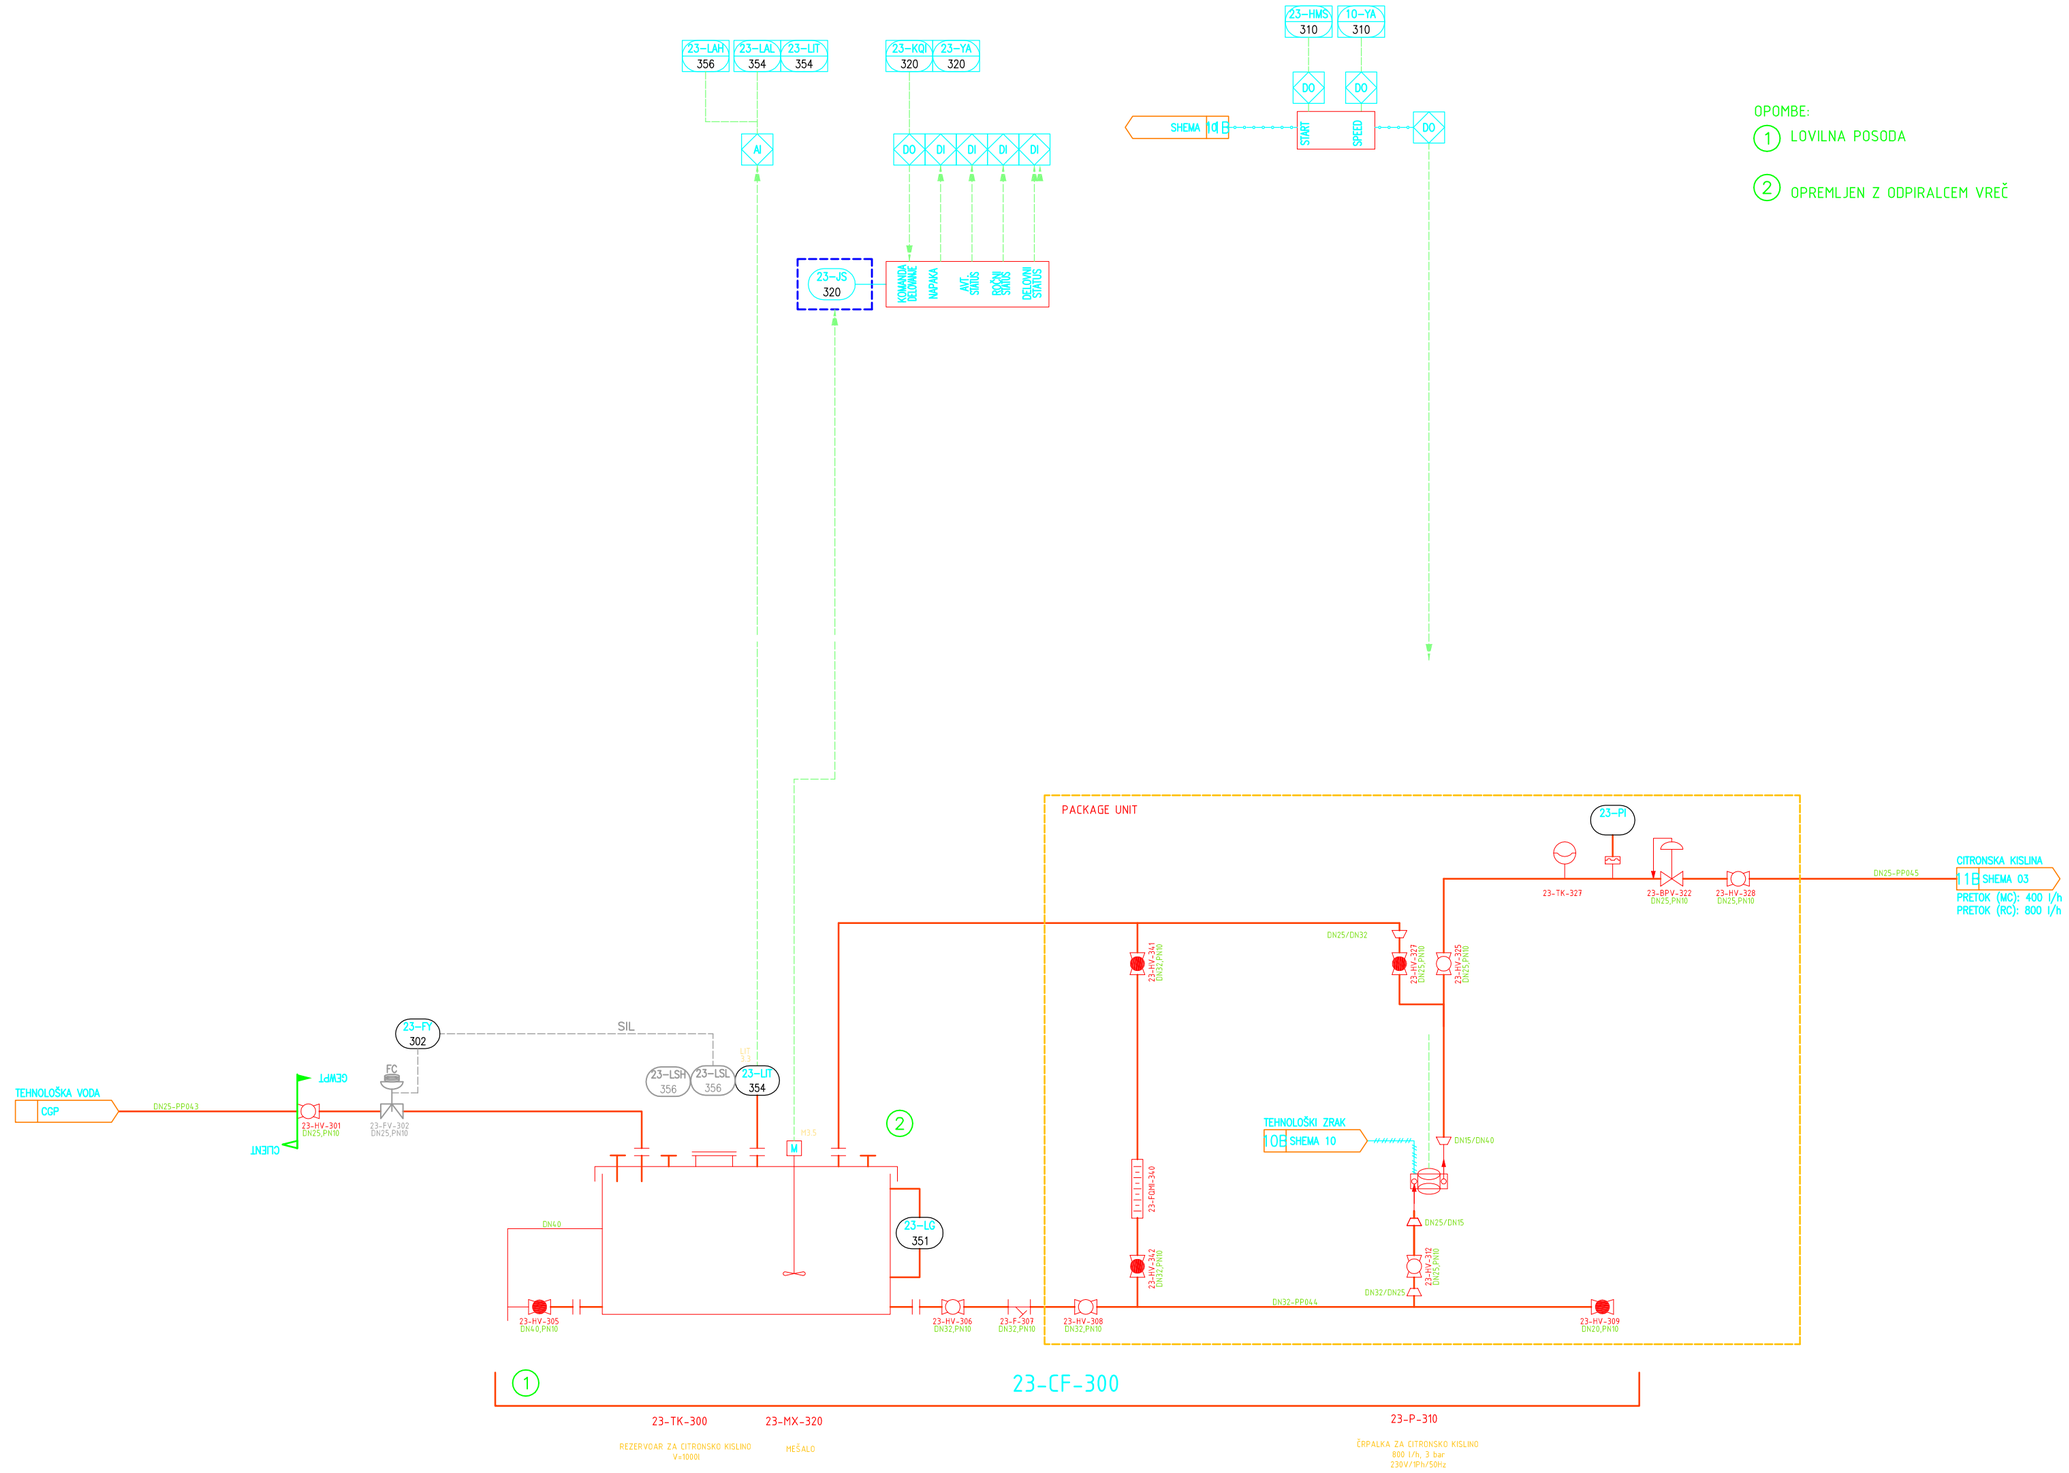

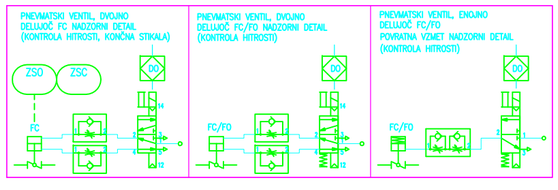

GE
Water & Process Technologies
GLOBAL HEADQUARTERS : TREVOSE, PA USA +1-215-355-3300 WWW.GEWATER.COM

THIS DRAWING, THE DESIGN AND THE PATENTS IT COVERS, IS THE PROPERTY OF GENERAL ELECTRIC COMPANY AND ITS AFFILIATES AND THE INFORMATION CONTAINED HEREIN IS PROPRIETARY INFORMATION WHICH IS NOT TO BE DISCLOSED TO ANYONE WITHOUT PRIOR WRITTEN CONSENT OF SAID COMPANY. THIS DRAWING IS TO BE USED EXCLUSIVELY FOR THE PURPOSES EXPRESSLY AUTHORIZED BY GENERAL ELECTRIC COMPANY AND ITS AFFILIATES THROUGH ITS OFFICERS AND QUALIFIED REPRESENTATIVES AND FOR NO OTHER PURPOSE. NEITHER THIS DRAWING, NOR ANY PORTION THEREOF, SHALL BE REPRODUCED WITHOUT THE PRIOR WRITTEN CONSENT OF SAID COMPANY, AND ANY SUCH REPRODUCTION SHALL BEAR THIS NOTICE.

SIZE	DRAWING NO.	
A1	116007-AP-01	0B
PROJECT	116007 Novo Mesto	
SCALE —	SHEET 11 OF 13	

COMteh
COMTEH, d.o.o., Vinica 42 c, 8344 Vinica TEL: +386 (0)7 33 79 699 FAX +386 (0)7 33 79 698

Ta risba, načrt ali skica predstavlja avtorsko delo in poslovno skrivnost podjetja Comteh, d.o.o. oziroma njegovega partnerja. Uporablja se lahko izrecno le v namene kateri so pisno dogovorjeni z naročnikom te risbe, načrta ali skice. Naročnik ne sme te risbe, načrta ali skice ali katerega koli njenega dela kakorkoli reproducirati brez izrecnega pisnega soglasja podjetja Comteh, d.o.o. Vsaka morebitna reprodukcija mora vsebovati to opozorilo.

Objekt:	Centralna čistilna naprava Novo mesto	Št. projekta: 102511-34 Št. načrta: 837PID/2011
Naročnik:	Občina Novo mesto	Načrt: tehnološki
		Faza: PID
Odg. vodja projekta:	Branko Medvešek, univ.dipl.inž. Id.št.: S-1303	Izdelano: oktober/2012
		Datoteka: ccnnmpid.dwg
Odgovorni projektant:	Egon Batič, univ.dipl.inž. Id.št.: T-0638	Klas. št.: _____
Obdelal:	I. Barabás, univ.dipl.inž.	Merilo: /
Pregledal:	Joszef Sereny, univ.dipl.inž. Id.št.: T-0728	Risba: 001/3-11
Vsebina:	TEHNOLOŠKA SHEMA (P&I)-CCN NM-CITRONSKA KISLINA (2 SKLOP)-PID	

ACDLT 2000i, S.No: 700-50192056