




NADSTROPJE

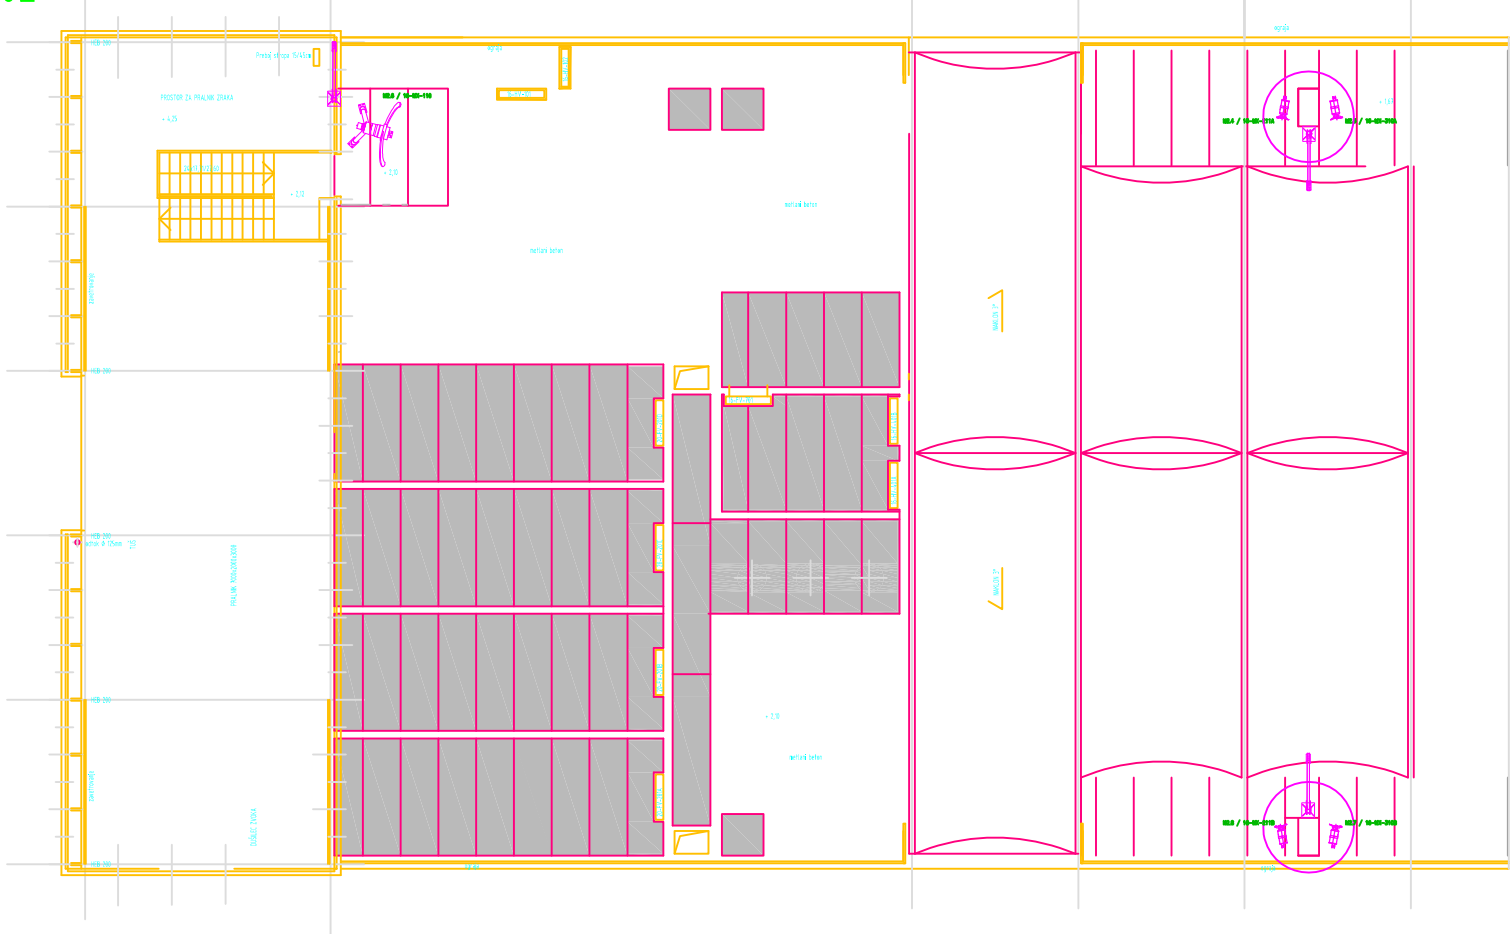

PRITLIČJE

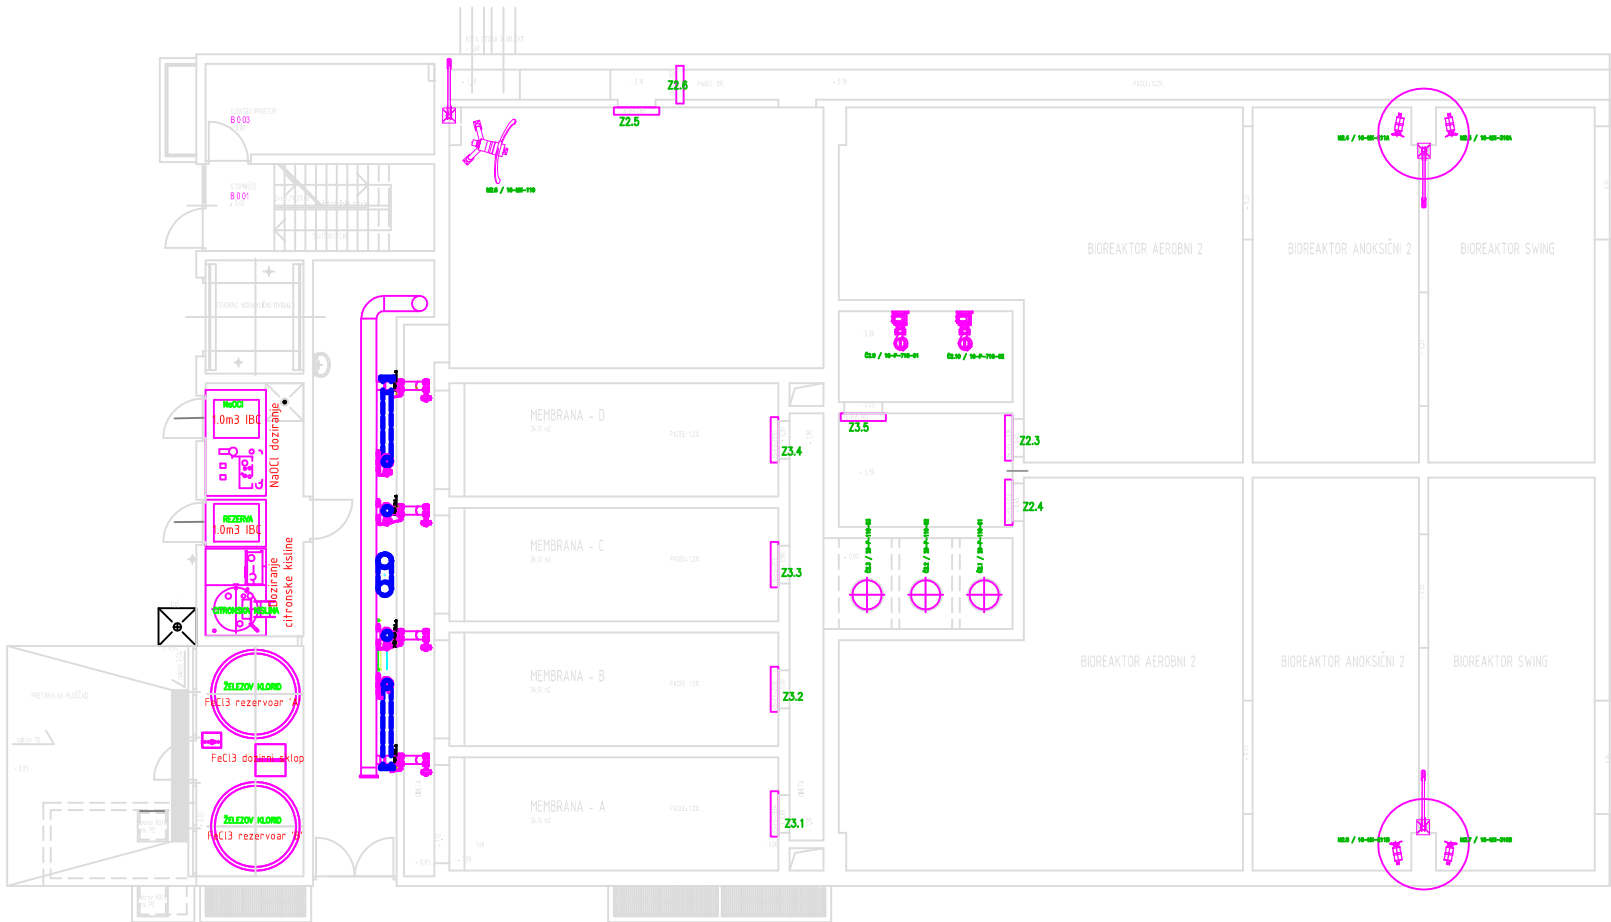

KLET

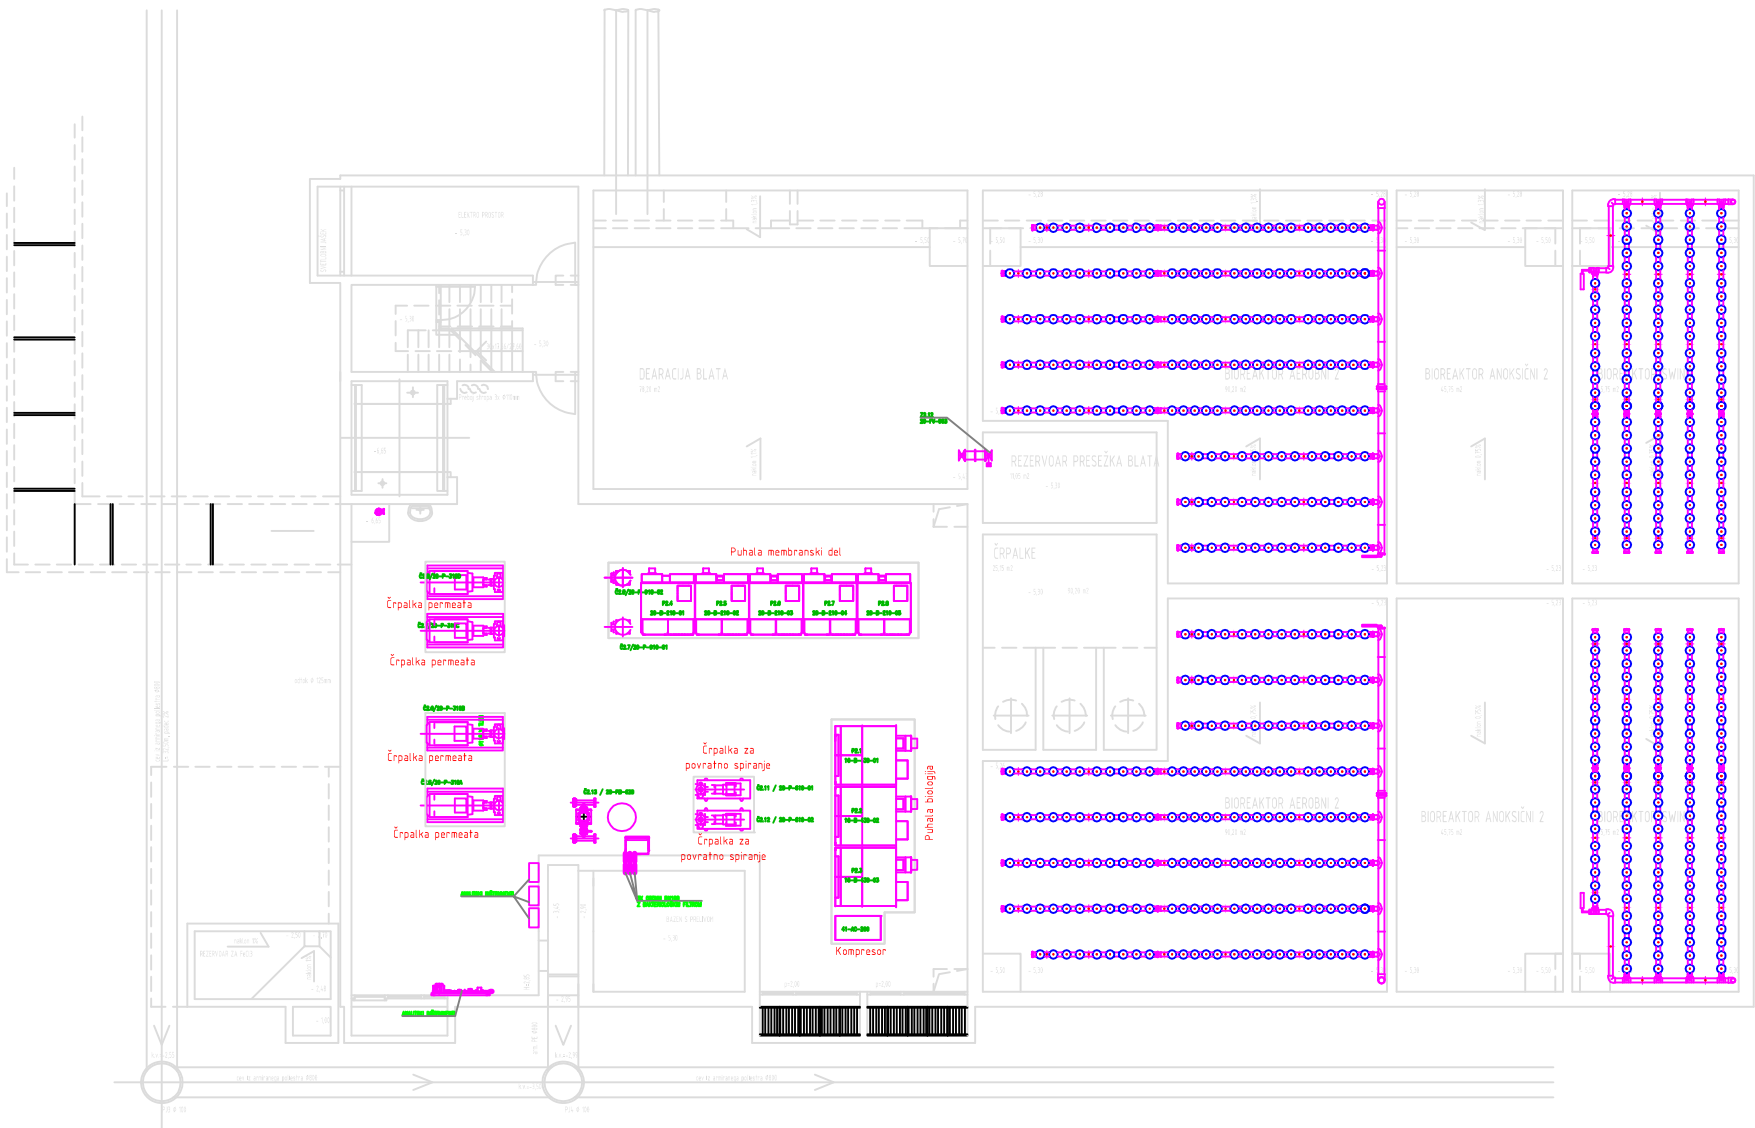

COMteh COMTEH, d.o.o., Vlnica 42 c, 8344 Vlnica TEL: +386 (0)7 33 79 699 FAX: +386 (0)7 33 79 698		COMTEH, d.o.o., si pridržuje pravice iz dokumentacije. Poslovni partner jo lahko uporabi samo v namene, ki so dogovorjeni med partnerji in je ne sme odstopiti tretji osebi, publicirati podatke ali koristiti v kakršnekoli druge namene.	
Objekt:		Centralna čistilna naprava Novo mesto	
Naročnik:		Občina Novo mesto	
Odg. vodja projekta:		Branko Medvešek, univ.dipl.inž. Id.št.: S-1303	
Odgovorni projektant:		Egon Batič, univ.dipl.inž. Id.št.: T-0638	
Obdelal:		Egon Batič, univ.dipl.inž. Id.št.: T-0638	
Pregledal:		Sašo Šoško, dipl.inž.	
Vsebina:		GROBI RAZPORED TEHNOLOŠKE OPREME – BIOLOŠKI IN FILTR. DEL– CČN NM–PID	
		ACDLT 2000i, S.No: 700-50192056	

D	12.03.2012	Korigirano	Sašo Šoško	Egon Batič	Joszef Sereny
C	13.09.2011	Dopolnitev	Egon Batič	Sašo Šoško	Joszef Sereny
B	28.08.2011	Dopolnitev	Egon Batič	Sašo Šoško	Egon Batič
A	12.07.2011	Preliminarno	Sašo Šoško	Egon Batič	Egon Batič
Reviz.	Datum	Opis	Obdelal	Pregledal	Odobril