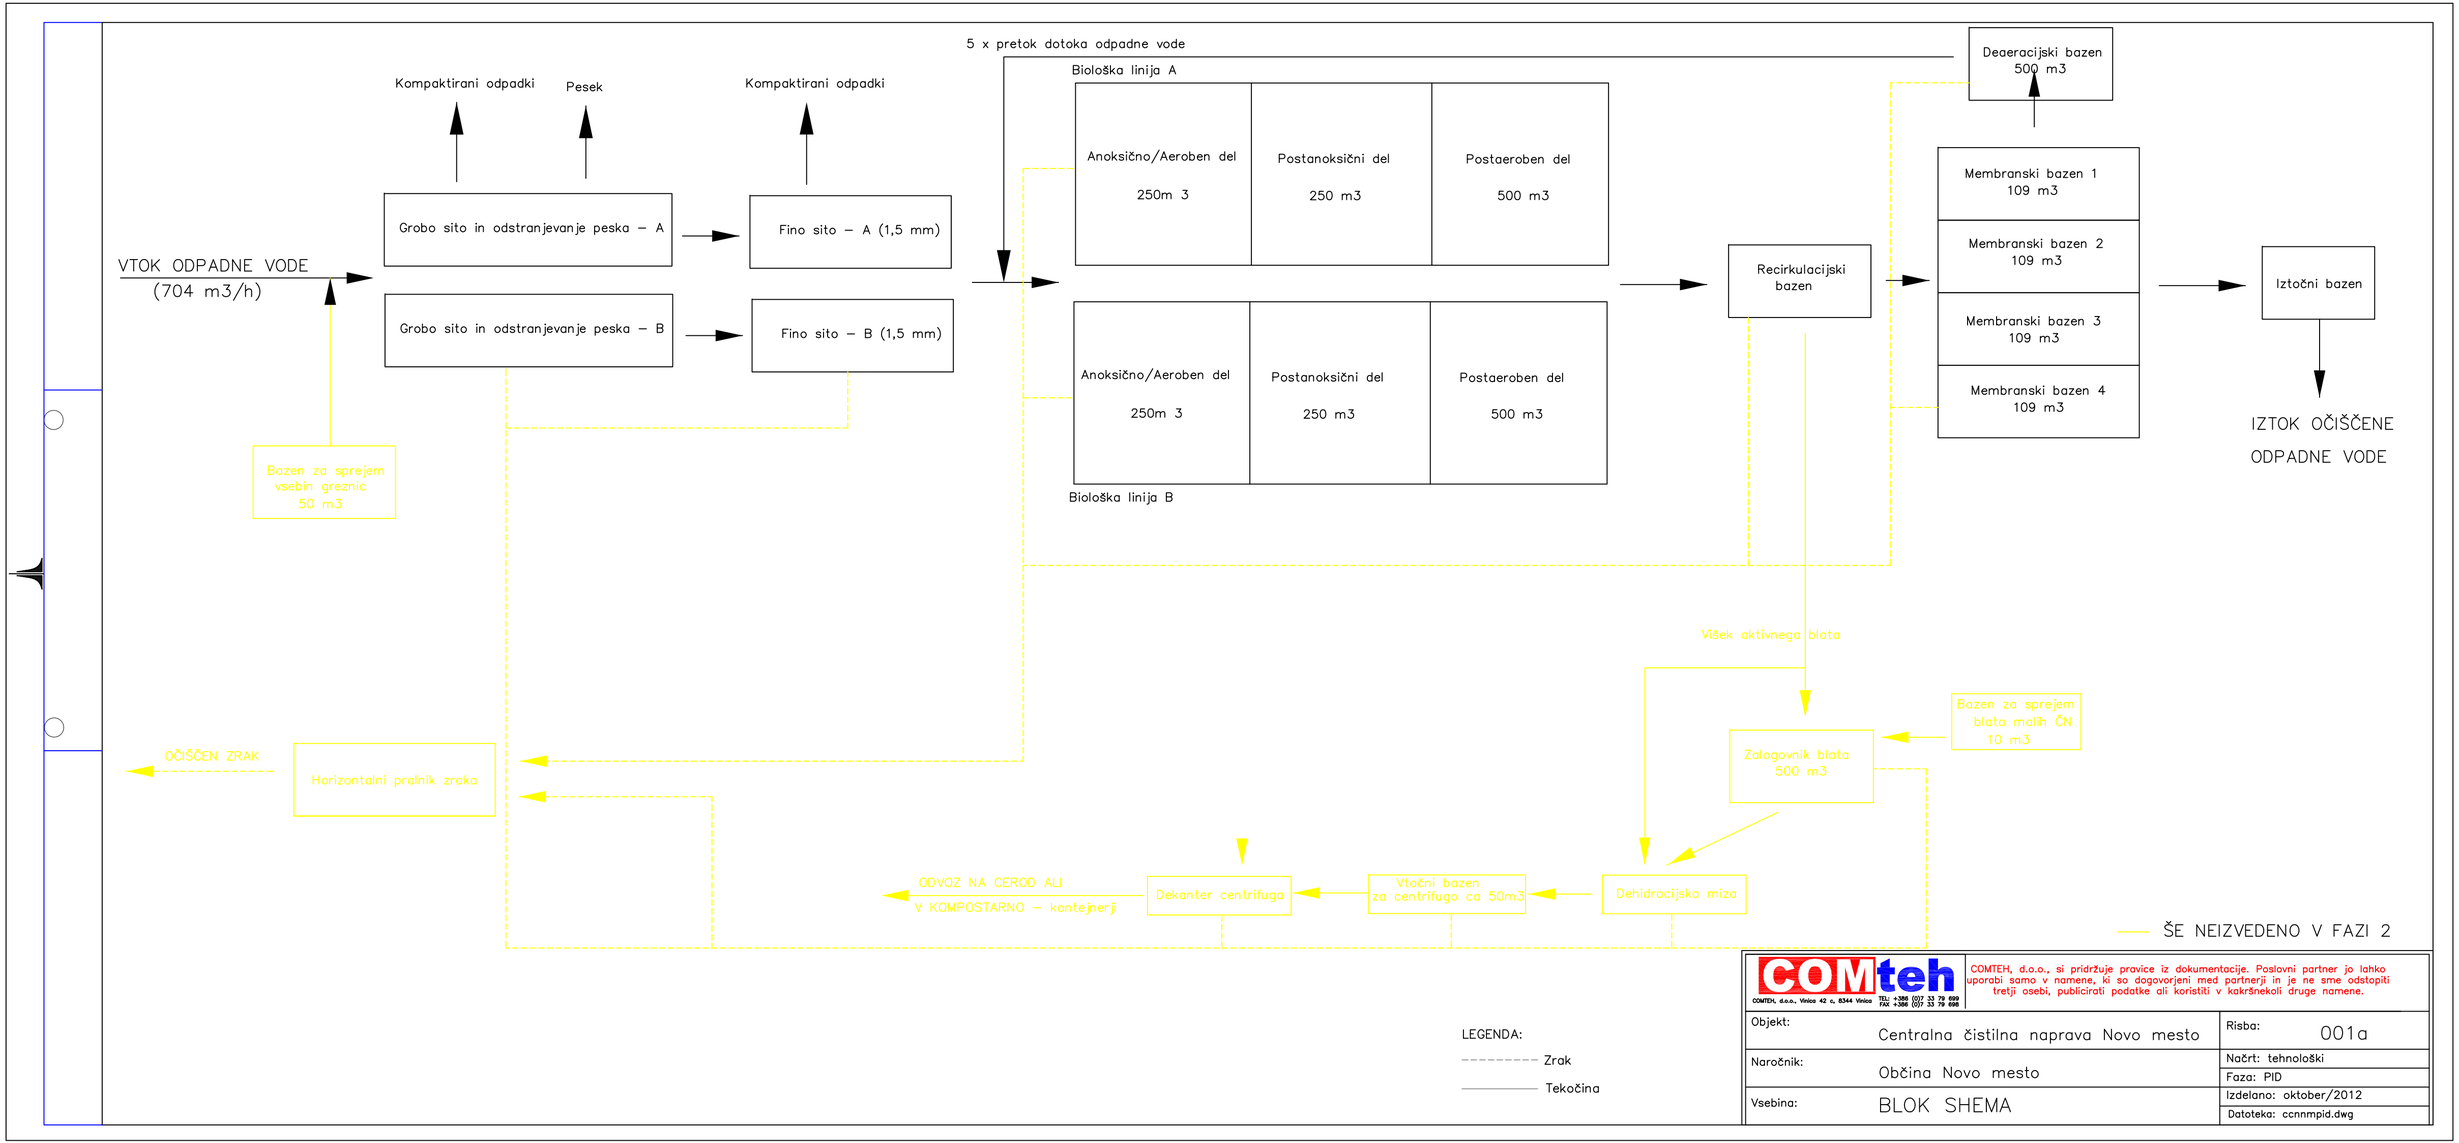

COMTEH, d.o.o., Vinica 42 c, 8344 Vinica TEL: +386 (0)7 33 79 699 FAX: +386 (0)7 33 79 698

COMTEH, d.o.o., si pridržuje pravice iz dokumentacije. Poslovni partner jo lahko uporabi samo v namene, ki so dogovorjeni med partnerji in je ne sme odstopiti tretji osebi, publicirati podatke ali koristiti v kakršnekoli druge namene.

Objekt:	Centralna čistilna naprava Novo mesto	Risba:	001a
Naročnik:	Občina Novo mesto	Načrt:	tehnološki
		Faza:	PID
Vsebina:	BLOK SHEMA	Izdelano:	oktober/2012
		Datoteka:	ccnnmpid.dwg