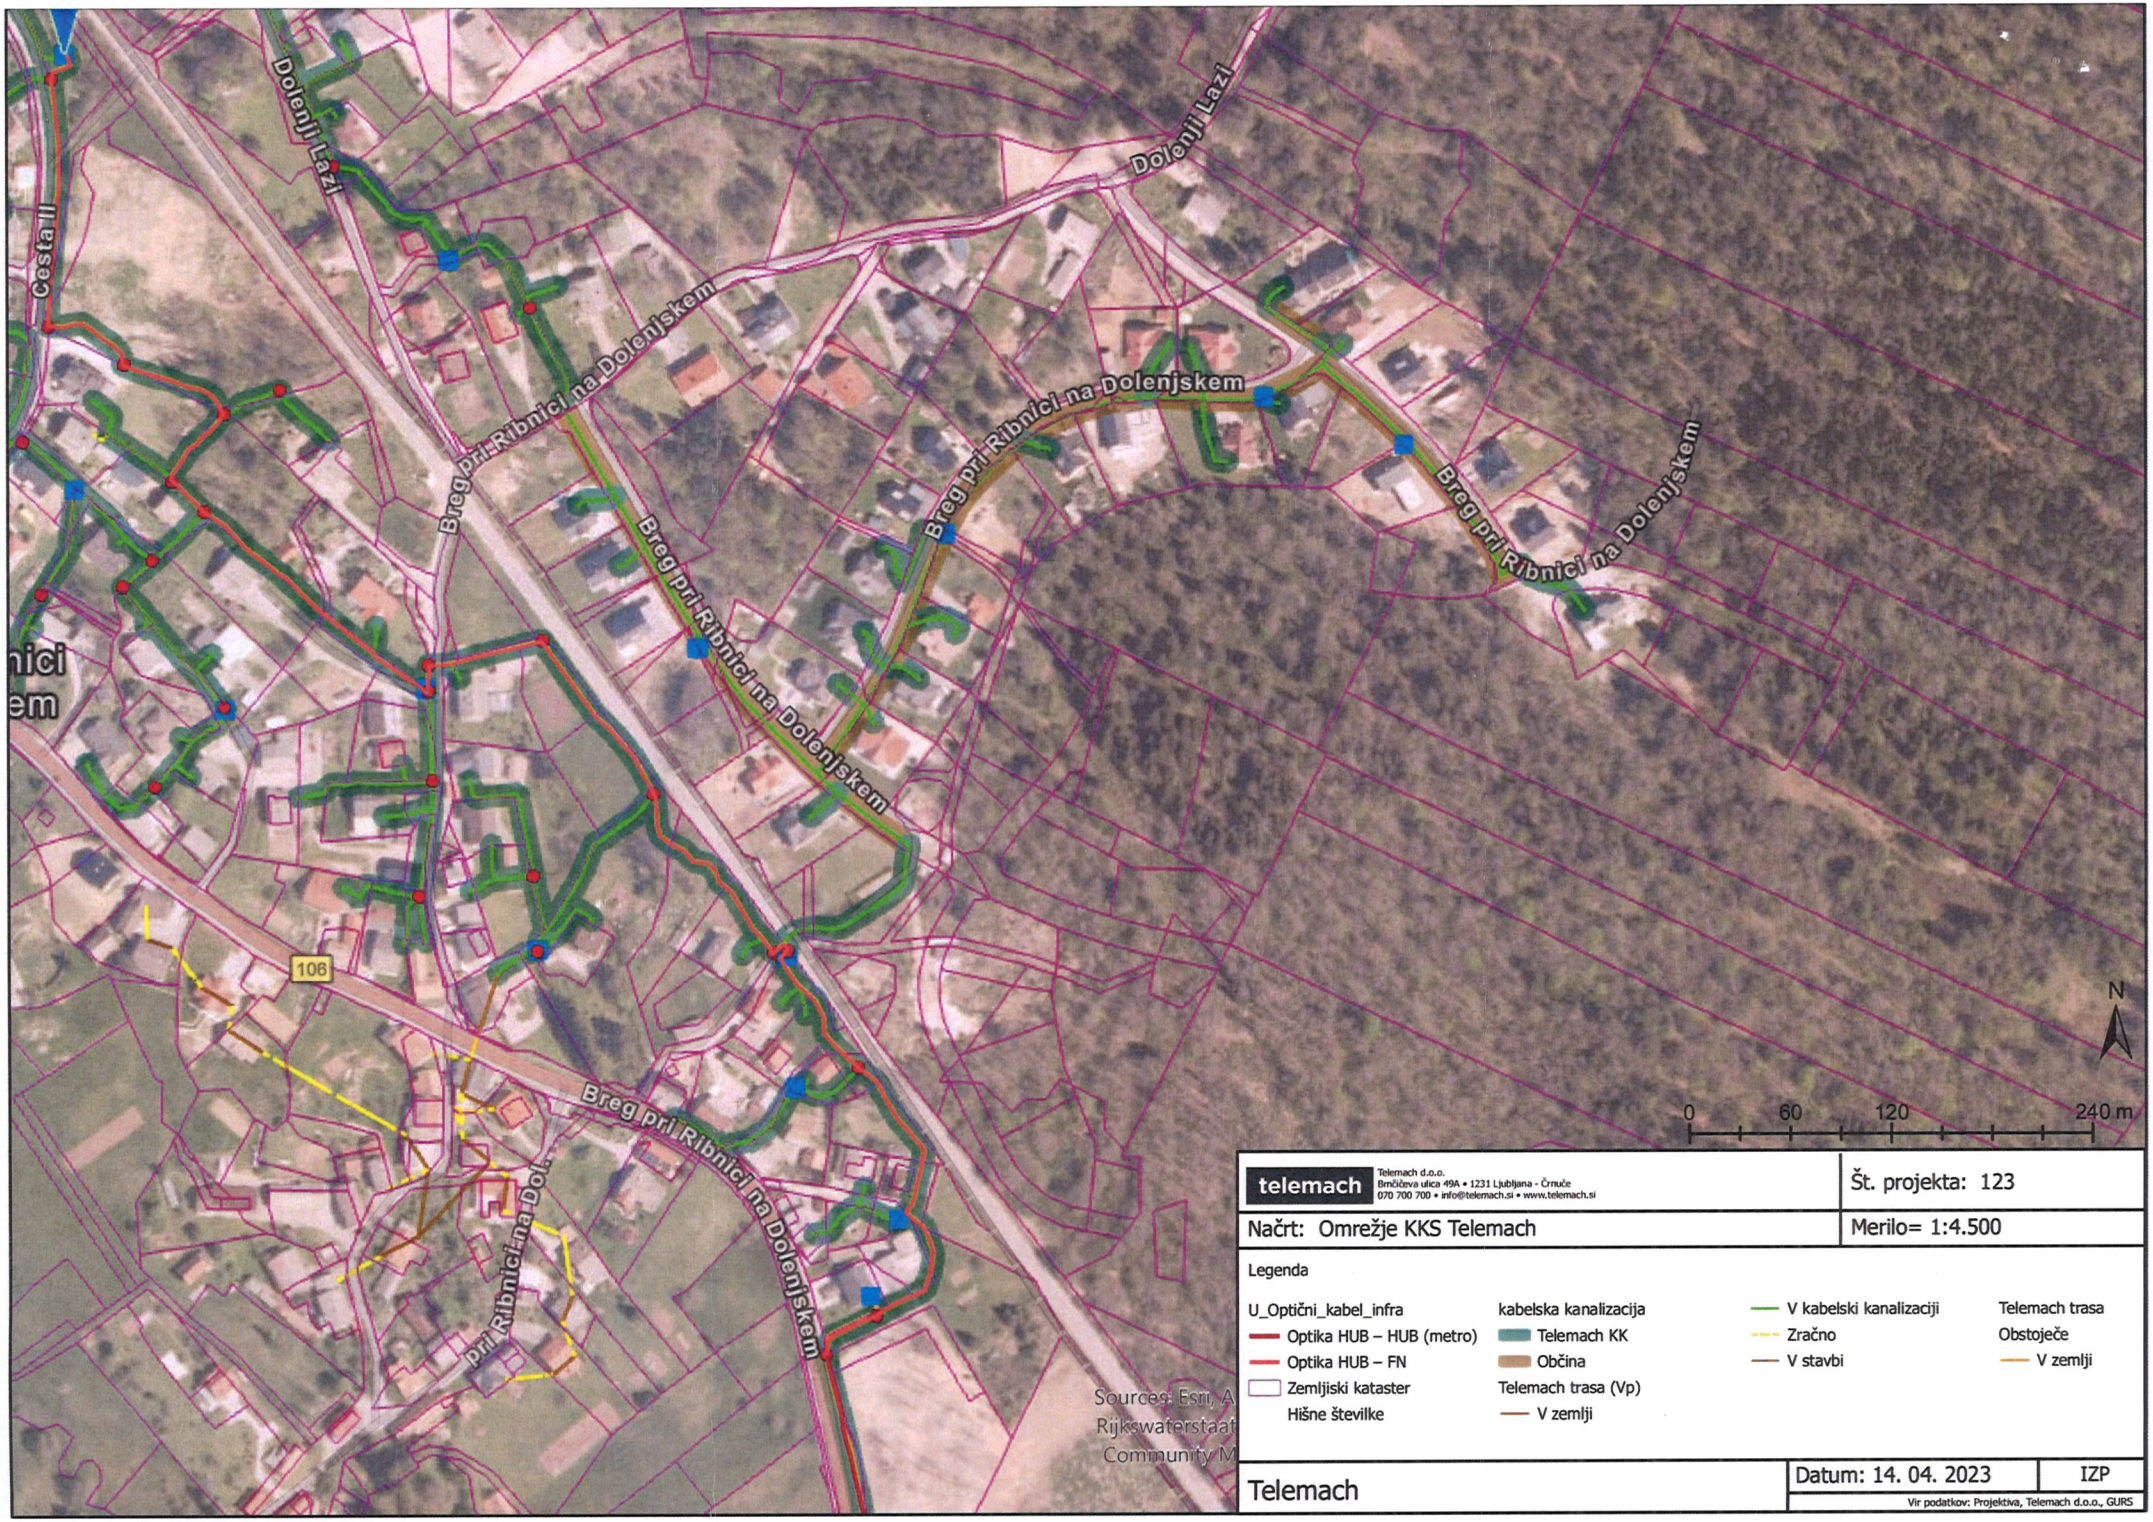


telemach Telemach d.o.o. Brnčičeva ulica 49A • 1231 Ljubljana - Črnuče 070 700 700 • info@telemach.si • www.telemach.si	Št. projekta: 123
Načrt: Omrežje KKS Telemach	Merilo= 1:4.500

Legenda

U_Optični_kabel_infra	kabelska kanalizacija	V kabelski kanalizaciji	Telemach trasa
Optika HUB – HUB (metro)	Telemach KK	Zračno	Obstoječe
Optika HUB – FN	Občina	V stavbi	V zemlji
Zemljiški kataster	Telemach trasa (Vp)		
Hišne številke	V zemlji		

Telemach	Datum: 14. 04. 2023	IZP
	Vir podatkov: Projektiva, Telemach d.o.o., GURS	