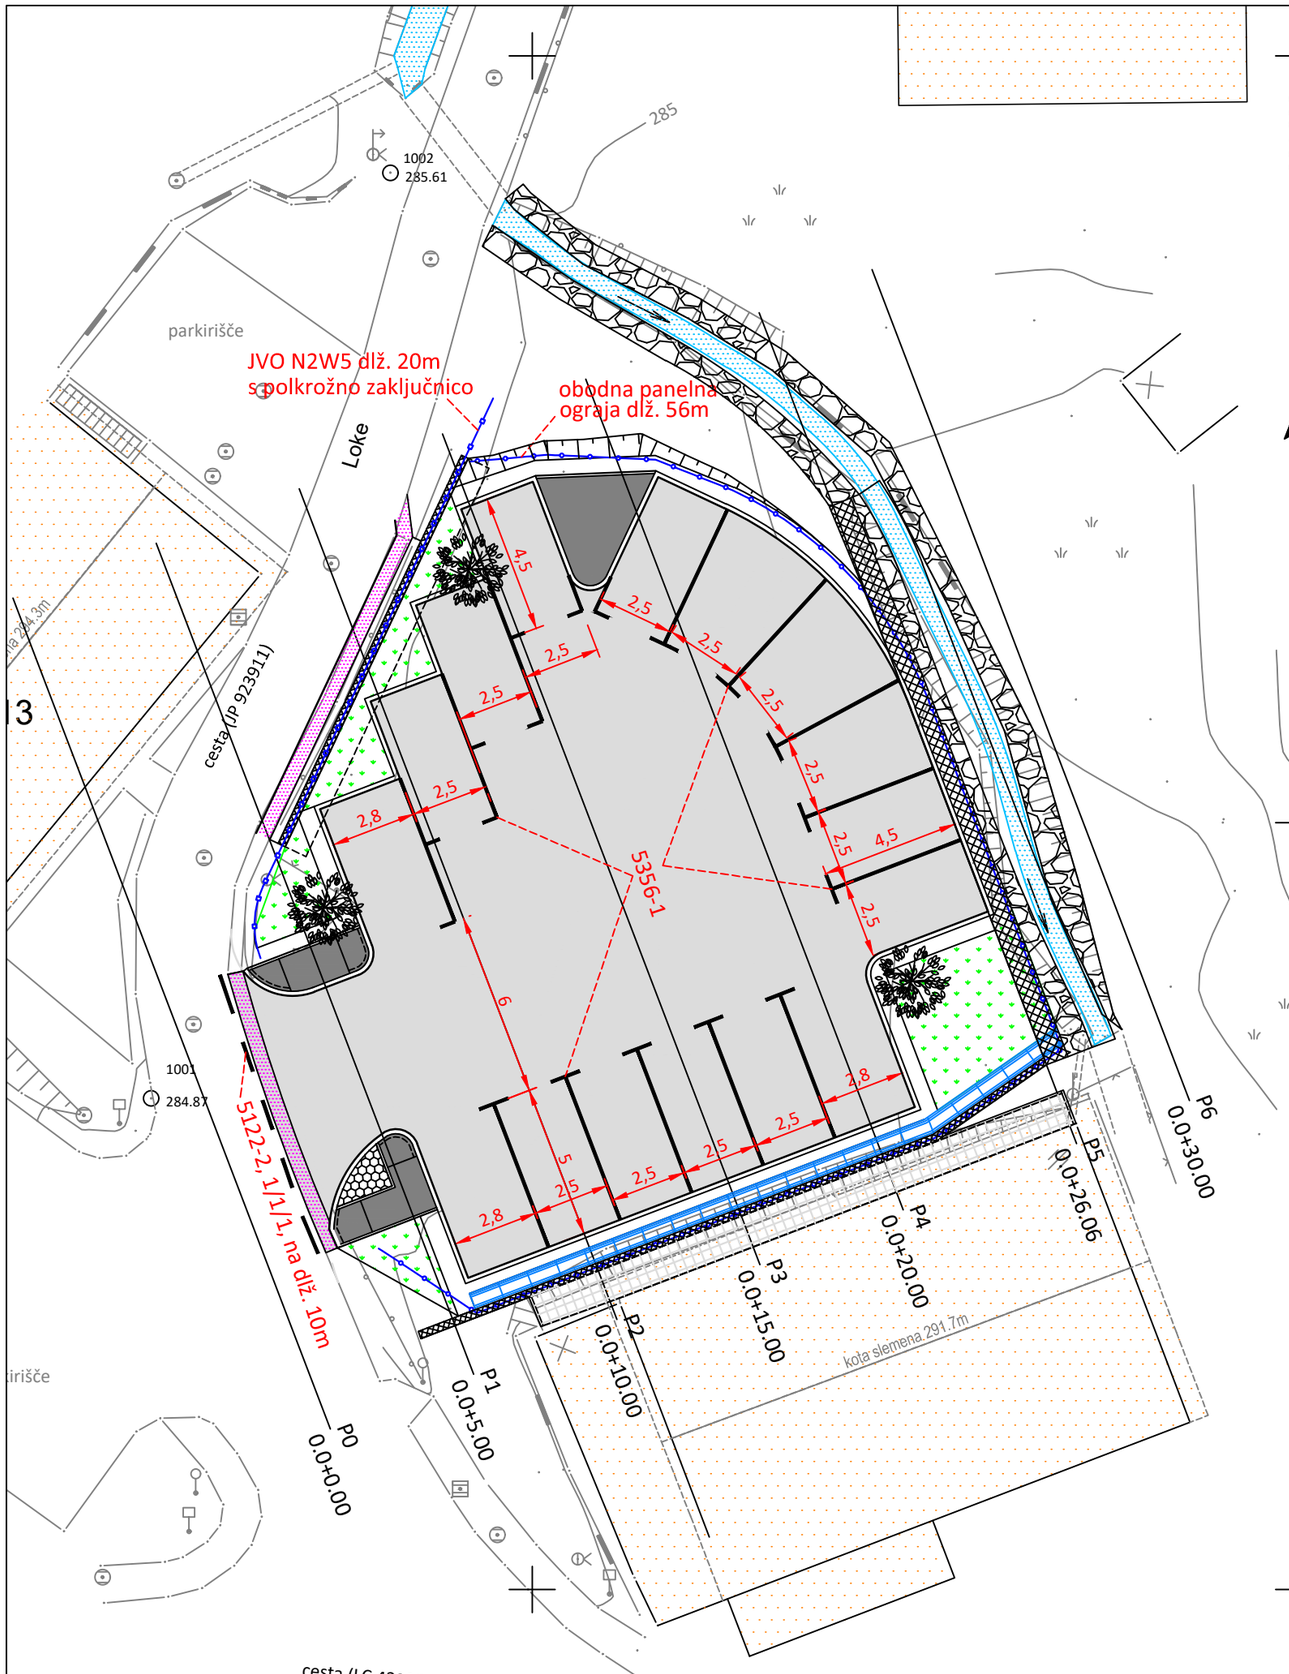


LEGENDA:

Površine:

- Nova vozišča konstrukcija parkirišča
- Pohodne površine, pločniki
- Pohodna površina iz pranih plošč 50x50 cm
- Kamnita zložba
- Tlakovane površine
- Zelenica
- Asfaltna mulda š=50cm in globine 5cm
- Parapetni zid

Linije in ostali simboli:

- Jeklena varnostna ograja tip N2W5
- Panelna ograja
- Dvignjen robnik h=12cm
- Pogreznjen robnik (obm. zaključkov pločnikov h=0cm)

spremememba:	Opis spremembe	datum:	podpis:

Naročnik:
OBČINA TRBOVLJE
Mestni trg 4, 1420 Trbovlje

Objekt:
UREDITEV PARKIRIŠČA
"SPLOŠNA BOLNIŠNICA TRBOVLJE"

S-TEC
S-TEC d.o.o., Obrtniška cesta 14, 1420 Trbovlje
www.s-tec.si GSM: 040/656-525 info@s-tec.si

	ime in priimek	ident. št. IZS
Vodja projekta:	David Perme, u.d.i.gr.	G-2688
Pooblaščeni inženir:	David Perme, u.d.i.gr.	G-2688
obdelal:		
Datum:	avgust 2024	

Za gradnjo:	NOVA GRADNJA	Vrsta projektne dokumentacije:	PZI
Vrsta načrta:	NAČRT GRADBENIH KONSTRUKCIJ	Št. projekta:	179/20
		Št. načrta:	179/20-A
		šifra CC:	2112
Risba:	SITUACIJA PROMETNE UREDITVE		
Merilo:	1:200	Št.risbe:	G.103