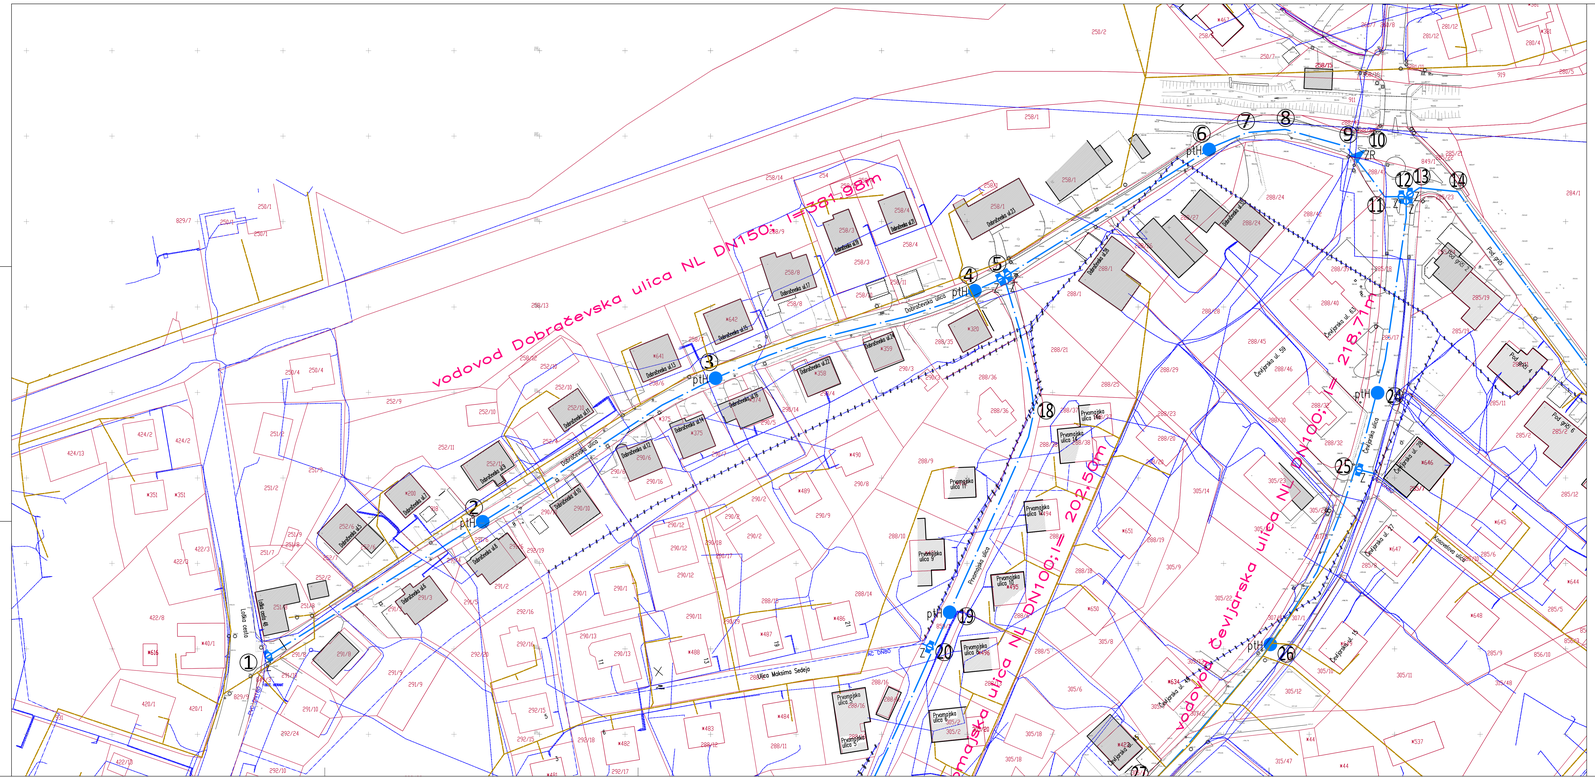


LEGENDA:

- OBSTOJEČI VODOVOD
- PROJEKTIRANI VODOVOD
- Z — PROJEKTIRAN ZASUN
- pH — PROJEKTIRAN PODTALNI HIDRANT
- pH–Bl — PROJEKTIRAN PODTALNI HIDRANT–BLATNIK
- ZR — PROJEKTIRAN ZRAČNIK
- ④ — OZNAKA PROJEKTIRANE TOČKE VODOVODA

SITUACIJA VODOVODA - DOBRAČEVSKA ULICA

M 1:500

	SV PROJEKT Samo Oman s.p., Dobeno 99, 1234 Mengeš		041 708-336 vojko@voprojekt.si		
Investitor:	Občina Žiri, Loška cesta 1, 4226 Žiri				
Objekt:	OBNOVA VODOVODA NA DOBRAČEVSKI ULICI, POD GRIČ, PRVOMAJSKI ULICI IN CEVLJARSKI ULICI				
Vrsta projekta:	PZI	Številka projekta	516/2023	Številka načrta	516/2023 PZI
Vodja projekta:	Vojko Oman, kom. inž.				IZS G-9084
Projektant:	Vojko Oman, kom. inž.				IZS G-9084
Sodelavci:					Številka lista
Merilo: 1:500	Datum izdelave:	oktober 2023			7.5.