
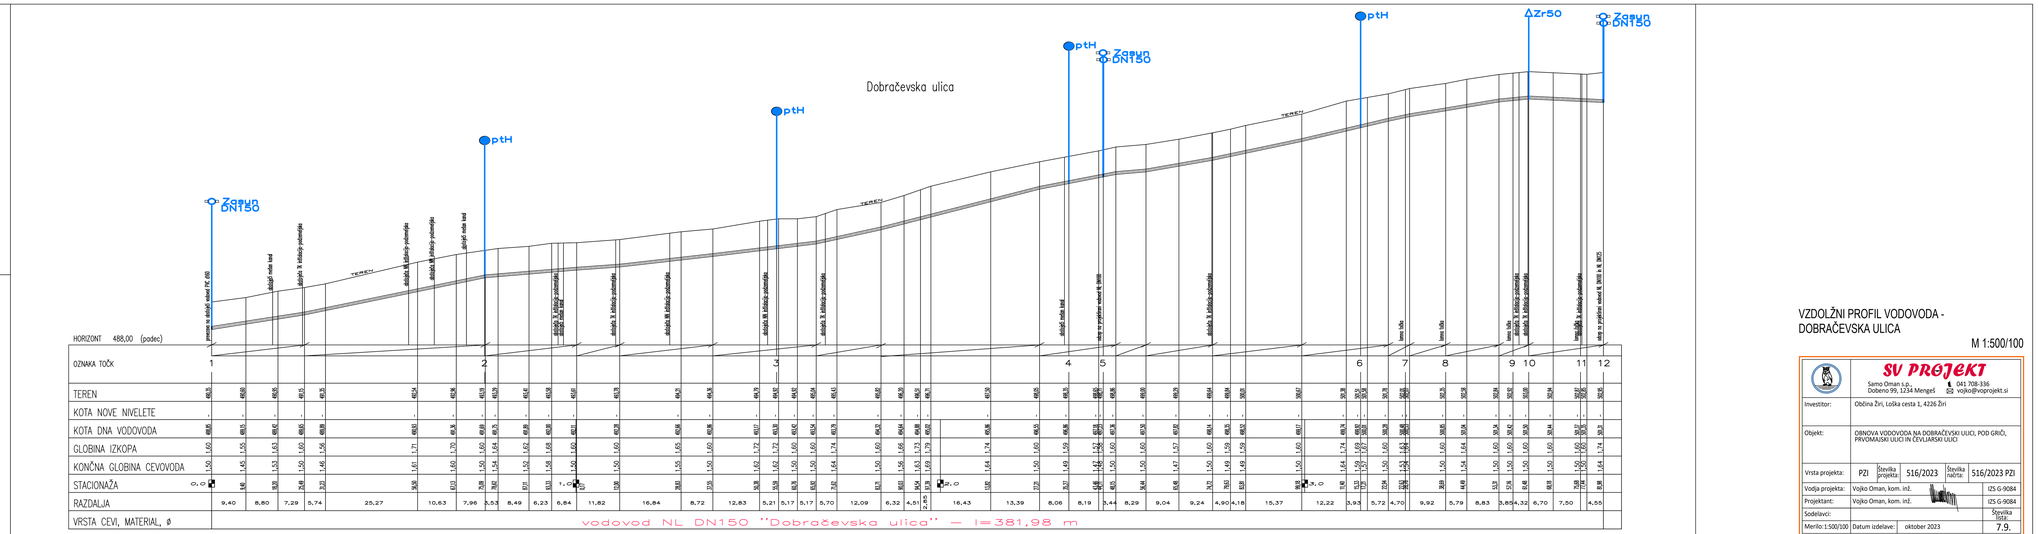


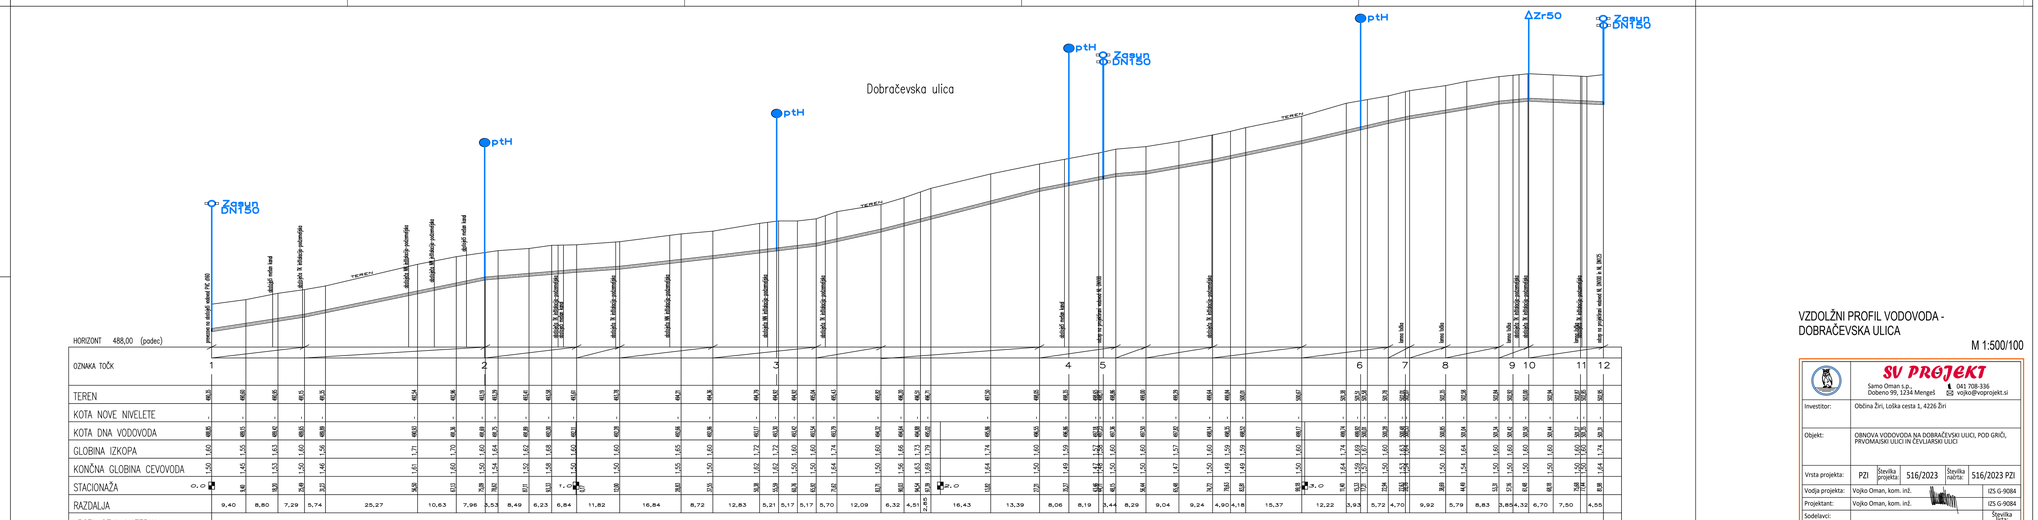

VZDOLŽNI PROFIL VODOVODA - DOBRAČEVSKA ULICA

M 1:500/100

SV PROJEKT

Samo Oman s.p., Dobeno 99, 1234 Mengeš
041 708-336
vojko@voprojekt.si

Investitor:	Občina Žiri, Loška cesta 1, 4226 Žiri				
Objekt:	OBNOVA VODOVODA NA DOBRAČEVSKI ULICI, POD GRIČ, PRVOMAJSKI ULICI IN ČEVLARSKI ULICI				
Vrsta projekta:	PZI	Številka projekta:	516/2023	Številka načrta:	516/2023 PZI
Vodja projekta:	Vojko Oman, kom. inž.				IZS G-9084
Projektant:	Vojko Oman, kom. inž.				IZS G-9084
Sodelavci:					Številka liste
Merilo: 1:500/100	Datum izdelave:	oktober 2023			7.9.

VZDOLŽNI PROFIL VODOVODA - DOBRAČEVSKA ULICA

M 1:500/100

SV PROJEKT

Samo Oman s.p., Dobeno 99, 1234 Mengeš
041 708-336
vojko@voprojekt.si

Investitor:	Občina Žiri, Loška cesta 1, 4226 Žiri				
Objekt:	OBNOVA VODOVODA NA DOBRAČEVSKI ULICI, POD GRIČ, PRVOMAJSKI ULICI IN ČEVLARSKI ULICI				
Vrsta projekta:	PZI	Številka projekta:	516/2023	Številka načrta:	516/2023 PZI
Vodja projekta:	Vojko Oman, kom. inž.				IZS G-9084
Projektant:	Vojko Oman, kom. inž.				IZS G-9084
Sodelavci:					Številka liste
Merilo: 1:500/100	Datum izdelave:	oktober 2023			7.9.