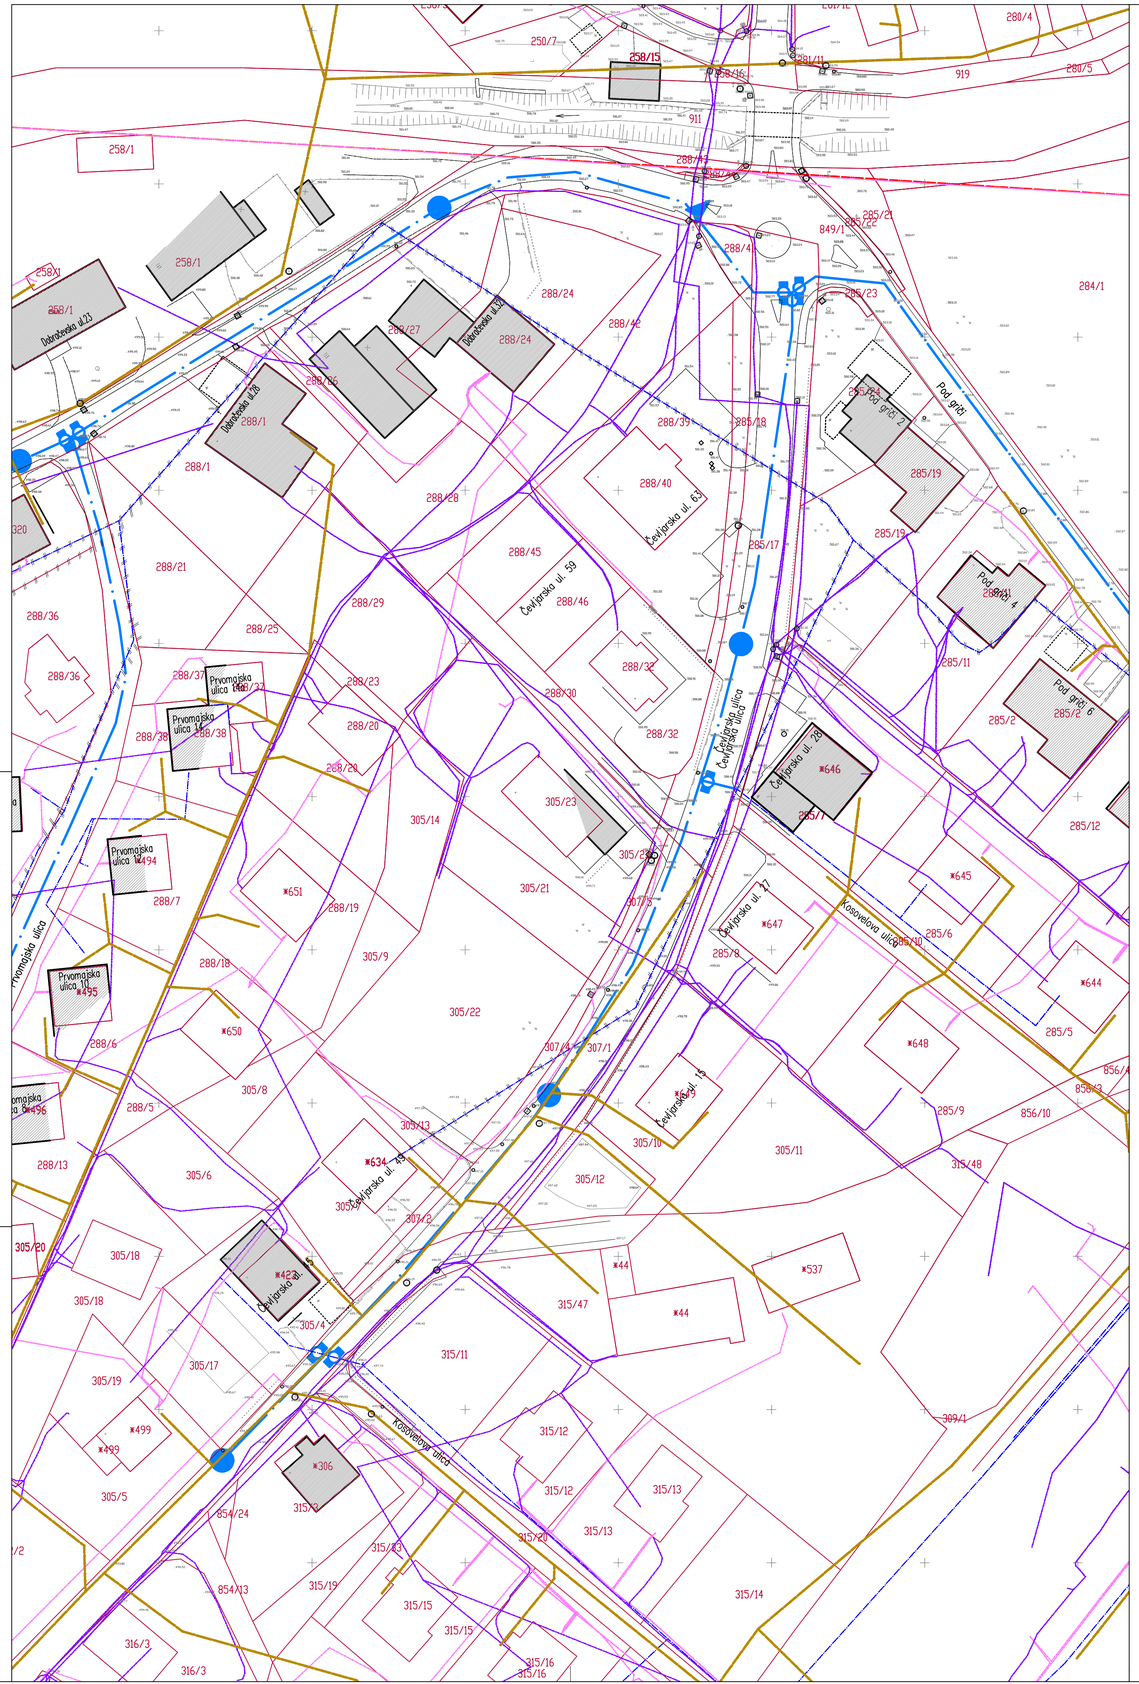


KOMUNALNI VODI

	OBSTOJEČI	PREDVIDENI
KANALIZACIJA PADAVIN.		
KANALIZACIJA KOMUNAL.		
VODOVOD		
PLINOVOD		
VROČEVOD		
ELEKTRIKA NN		
ELEKTRIKA VN		
ELEKTRIKA v cevi		
JAVNA RAZSVETLJAVA		
TELEKOM KABEL		
TELEKOM KABEL V CEVI		

ZBIRNIK KOMUNALNIH VODOV - ČEVLJARSKA ULICA

M 1:500

SV PROJEKT
Samo Oman s.p.
Dobeno 99, 1234 Mengeš
041 708 336
vojko@voprojekt.si

Investitor:	Občina Žiri, Loška cesta 1, 4226 Žiri				
Objekt:	OBNOVA VODOVODA NA DOBRAČEVSKI ULICI, POD GRIČI, PRVOMAJSKI ULICI IN ČEVLJARSKI ULICI				
Vrsta projekta:	PZI	Številka projekta:	516/2023	Številka načrta:	516/2023 PZI
Vodja projekta:	Vojko Oman, kom. inž.				IZS G-9084
Projektant:	Vojko Oman, kom. inž.				IZS G-9084
Sodelavci:					Številka lista:
Merilo: 1:500	Datum izdelave:	oktober 2023			7.4.