ODSEK 4

ODSEK 4 zgoraj

nov betonski jašek s pokrovom

nova mulda

ODSEK 1 zgoraj

ODSEK 1

ODSEK 1 spodaj

utrditve posedene konstrukcije ceste

G.1 PREGLEDNA SITUACIJA
M 1:2.000

342/3

343/2

343/3

343/4

550.00

342/10

343/1

374

373

ODSEK
1 spodaj

utrditve
posedene
konstrukcije
ceste

G.2 ODSEK 1 SPODAJ
M 1:500




G.3 ODSEK 1
M 1:500



G.4 ODSEK 1 ZGORAJ
M 1:500



G.5 ODSEK 4
M 1:500

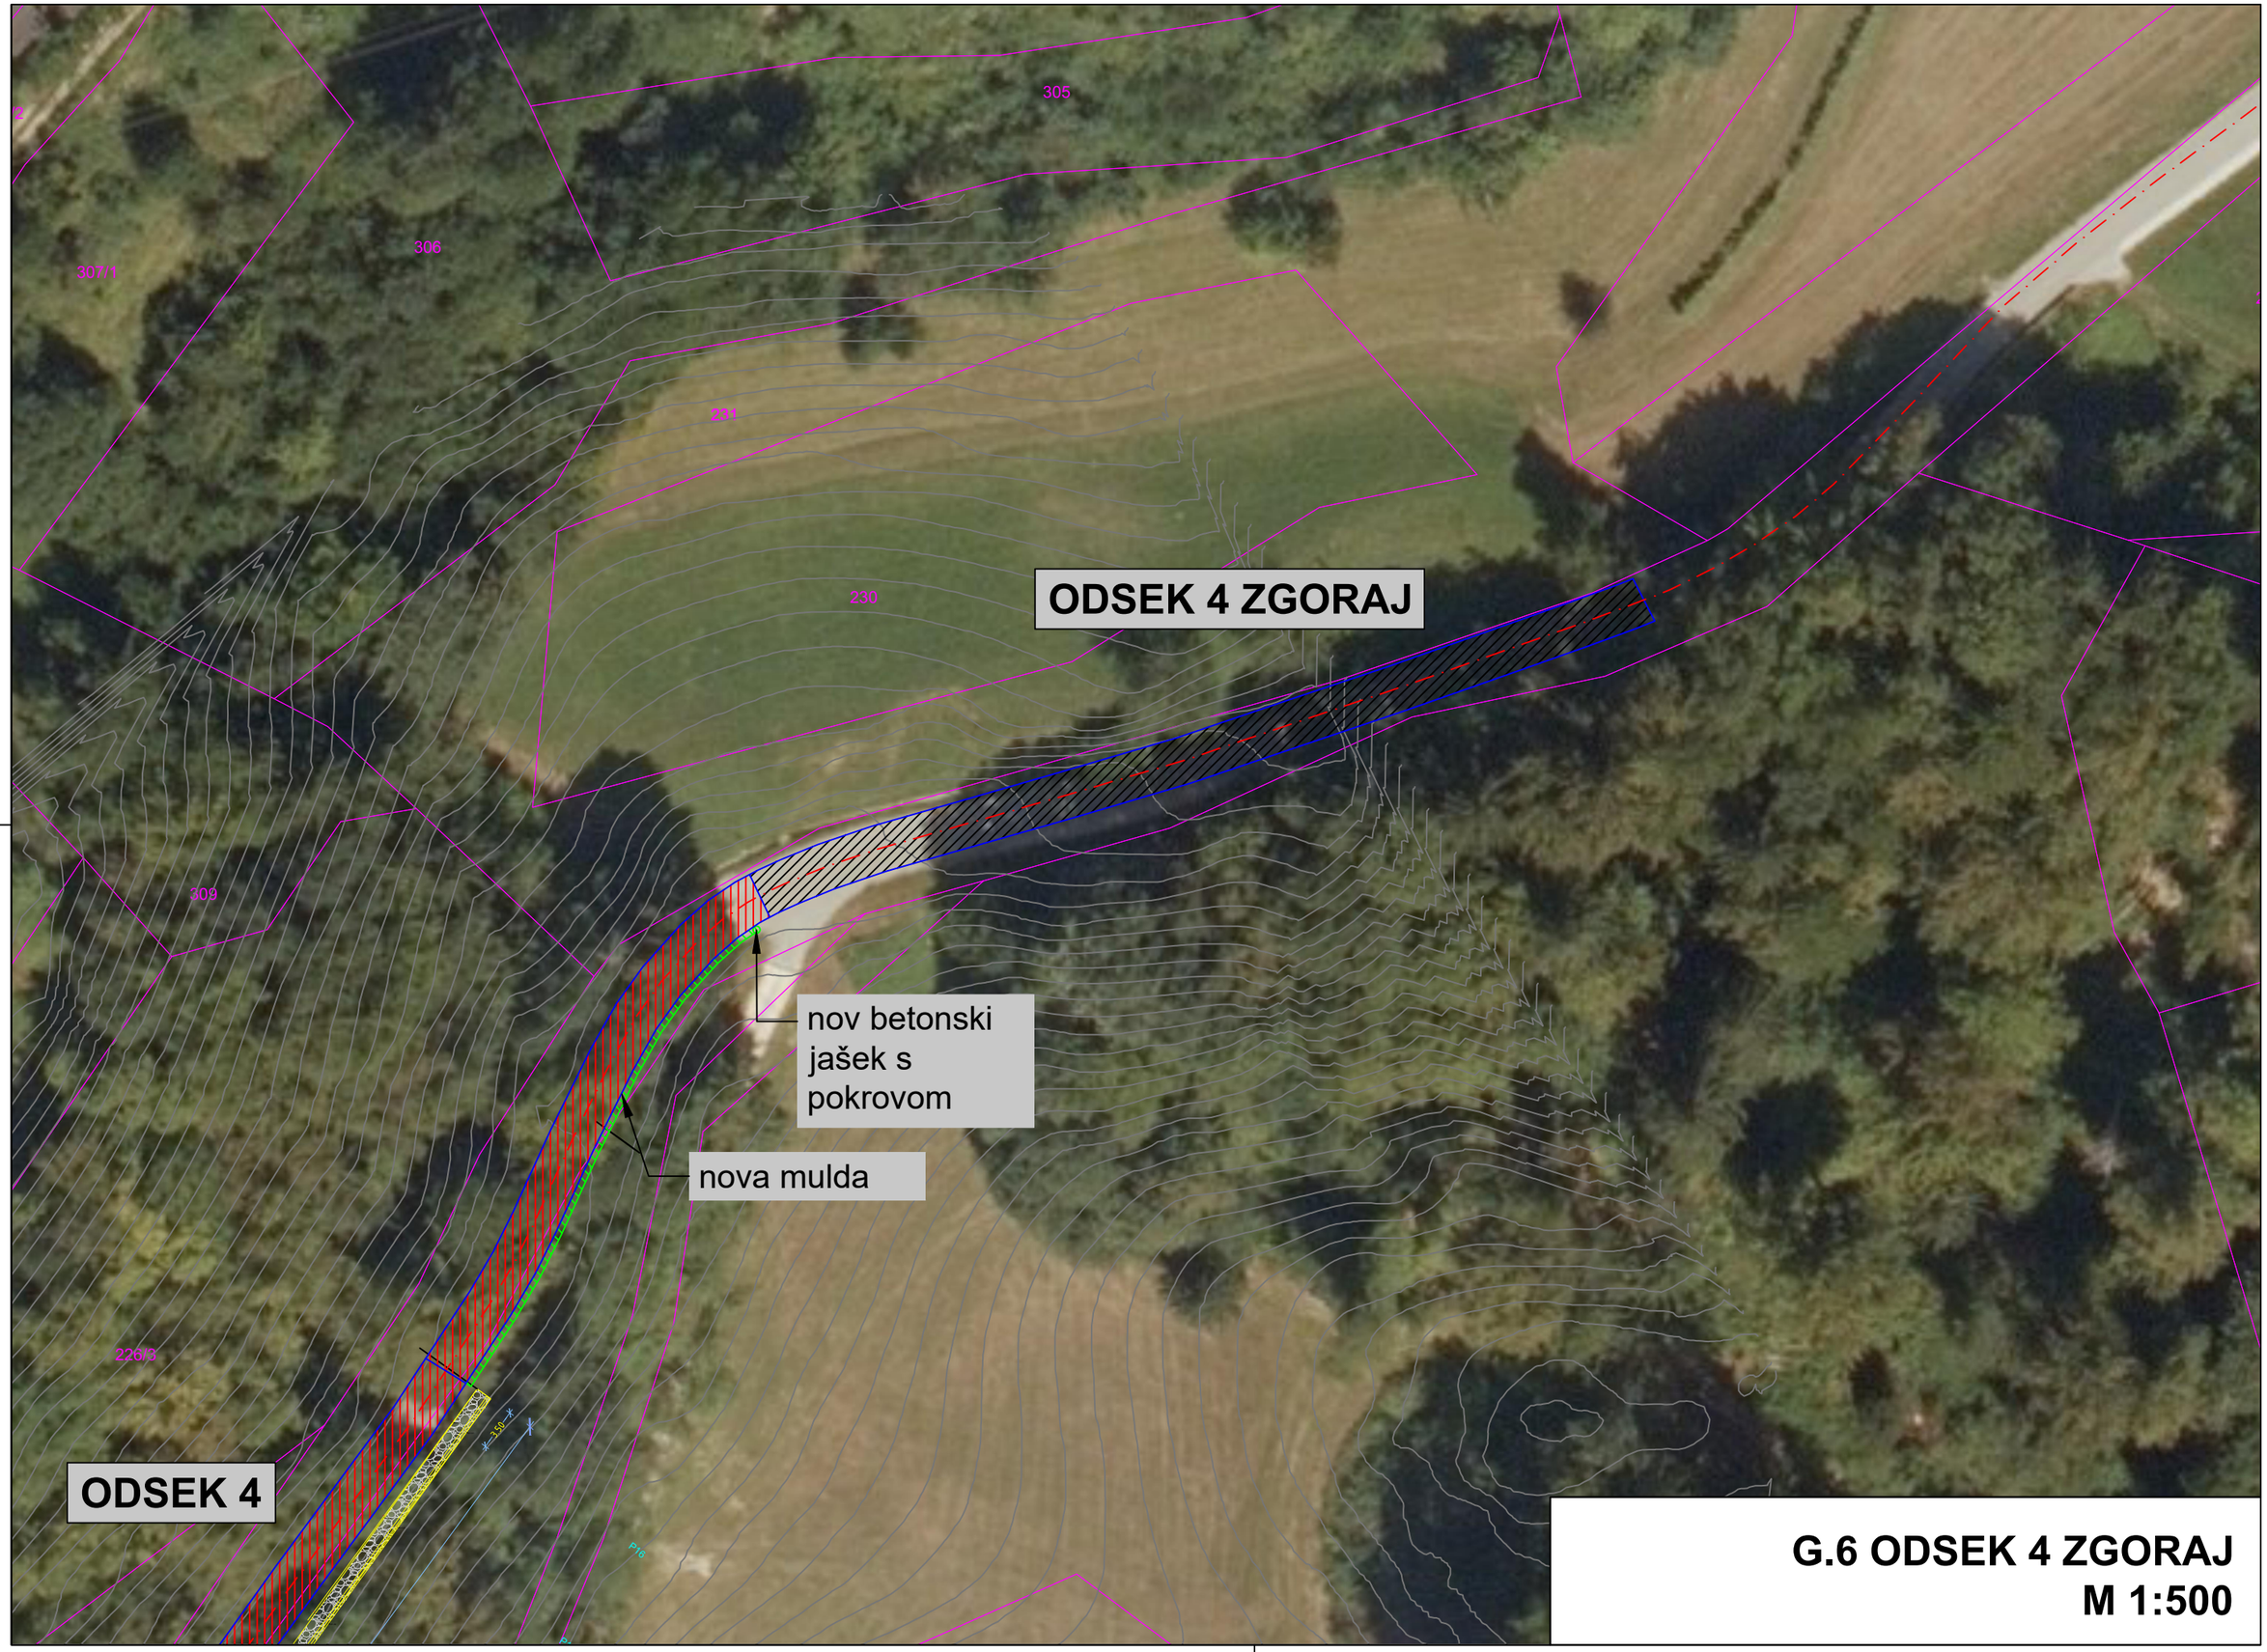

G.6 ODSEK 4 ZGORAJ
M 1:500