
AC&P
005-24, Ureditev usadov Dol. Ljubljani-4 [Gradbena situacija].dwg

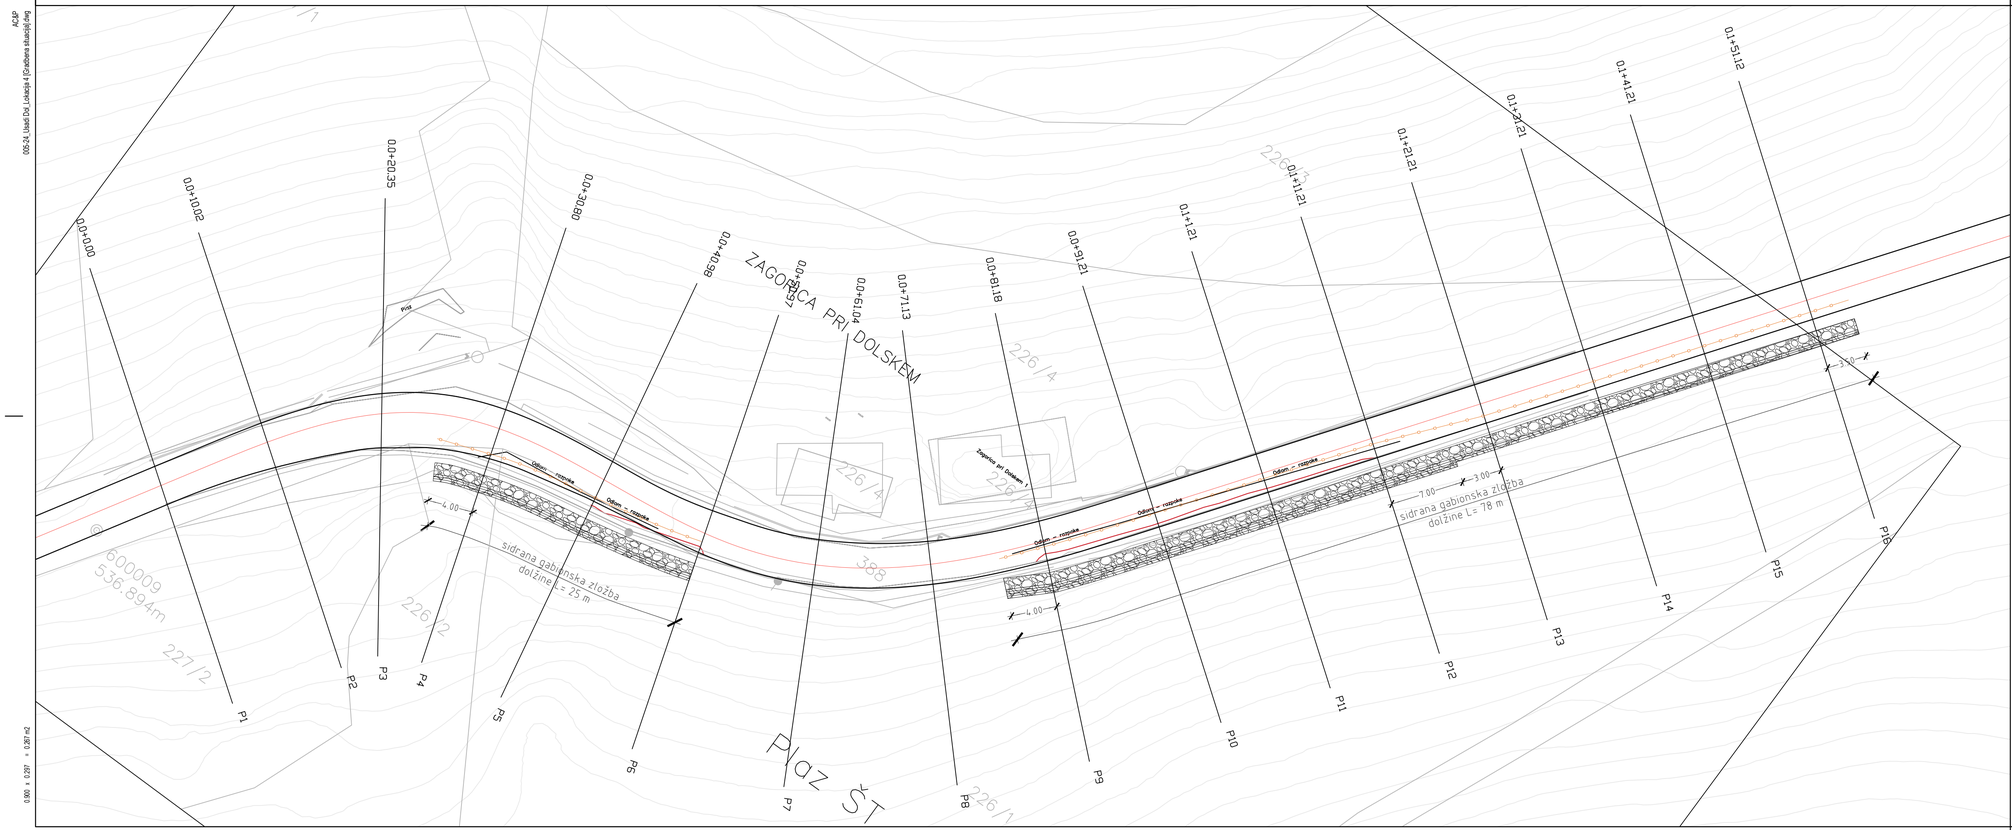

Sanacija usadov Dol pri Ljubljani - lokacija 1 in 4

02 GRADBENA SITUACIJA
Gradbena situacija na lokaciji 4

merilo: 1 : 250

OBČINA DOL PRI LJUBLJANI, DOL PRI LJUBLJANI 18, 1262 DOL PRI LJUBLJANI

AC&P inženirski biro d.o.o.
podjetje za geotehniko, infrastruktura in razlikave
tovarniška c. 26, 5270 ajdovščina | +386(0)5 8500740 | info@acap.si

vodja projekta:	ANDRAŽ CEKET, univ.dipl.inž.grad.	IZS PI G-2435
pooblaščeni inženir:	ANDRAŽ CEKET, univ.dipl.inž.grad.	IZS PI G-2435
izdelal:	NIKO ROVTAR	.
investitor:	Občina Dol pri Ljubljani, Dol pri Ljubljani 18, 1262 Dol pri Ljubljani	
vrsta projekta:	PZI	
vrsta načrta:	2.2 Načrt sanacije plazu - lokacija 4	
naziv objekta:	Sanacija usadov Dol pri Ljubljani - lokacija 1 in 4	
vsebina risbe:	02 GRADBENA SITUACIJA Gradbena situacija na lokaciji 4	

datum:	št. projekta:	št. načrta:	merilo:	št. risbe:
04.2024, dopolnjeno	005-24	005-24-22	1 : 250	**G.202**

0,000 x 0,297 = 0,267 m2