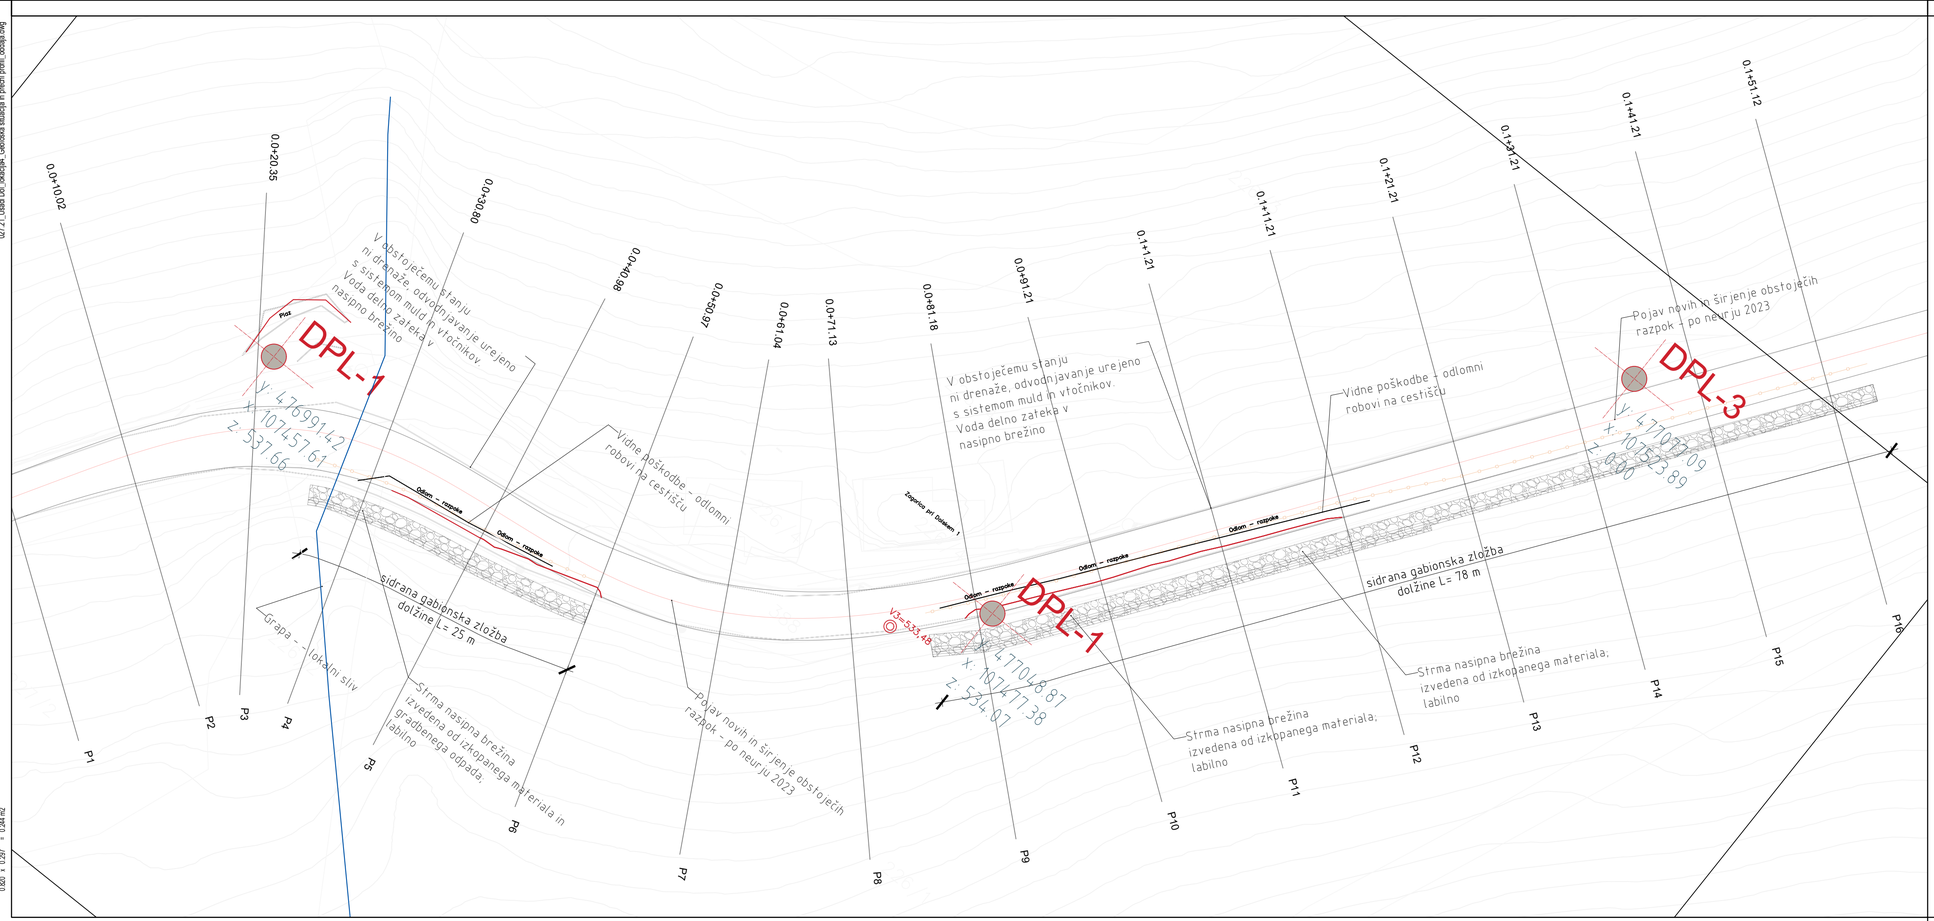


Sanacija usadov Dol pri Ljubljani - lokacija 1 in 4

01 PREGLEDNA SITUACIJA
Pregledna geološka situacija

merilo: 1 : 250

OBČINA DOL PRI LJUBLJANI, DOL PRI LJUBLJANI 18, 1262 DOL PRI LJUBLJANI

AC&P inženirski biro d.o.o.
podjetje za geotehniko, infrastrukturo in raziskave
tovarniška c. 26, 5270 ajdovščina | +386(0)5 8500740 | info@acap.si

vodja projekta:	ANDRAŽ CEKET, univ.dipl.inž.grad. IZS PI G-2435
pooblaščeni inženir:	ANDRAŽ CEKET, univ.dipl.inž.grad. IZS PI G-2435
izdelal:	DAMJAN RUSTJA mag.inž.geol. .
investitor:	Občina Dol pri Ljubljani, Dol pri Ljubljani 18, 1262 Dol pri Ljubljani
vrsta projekta:	PZI
vrsta načrta:	2.1 Načrt sanacije plazu - lokacija 4
naziv objekta:	Sanacija usadov Dol pri Ljubljani - lokacija 1 in 4
vsebina risbe:	01 PREGLEDNA SITUACIJA Pregledna geološka situacija

datum:	št. projekta:	št. načrta:	merilo:	št. risbe:
04.2024, dopolnjeno	005-24	005-24-22	1 : 250	**G.220**

ACAP
027.21_Lisad Dol_lokacija4_Geološka situacija in prečni profili_odstopi.dwg
0.820 + 0.237 + 0.241+0