
AC&P
005-24_Usadi Dol_Lokacija 4 [KPP].dwg

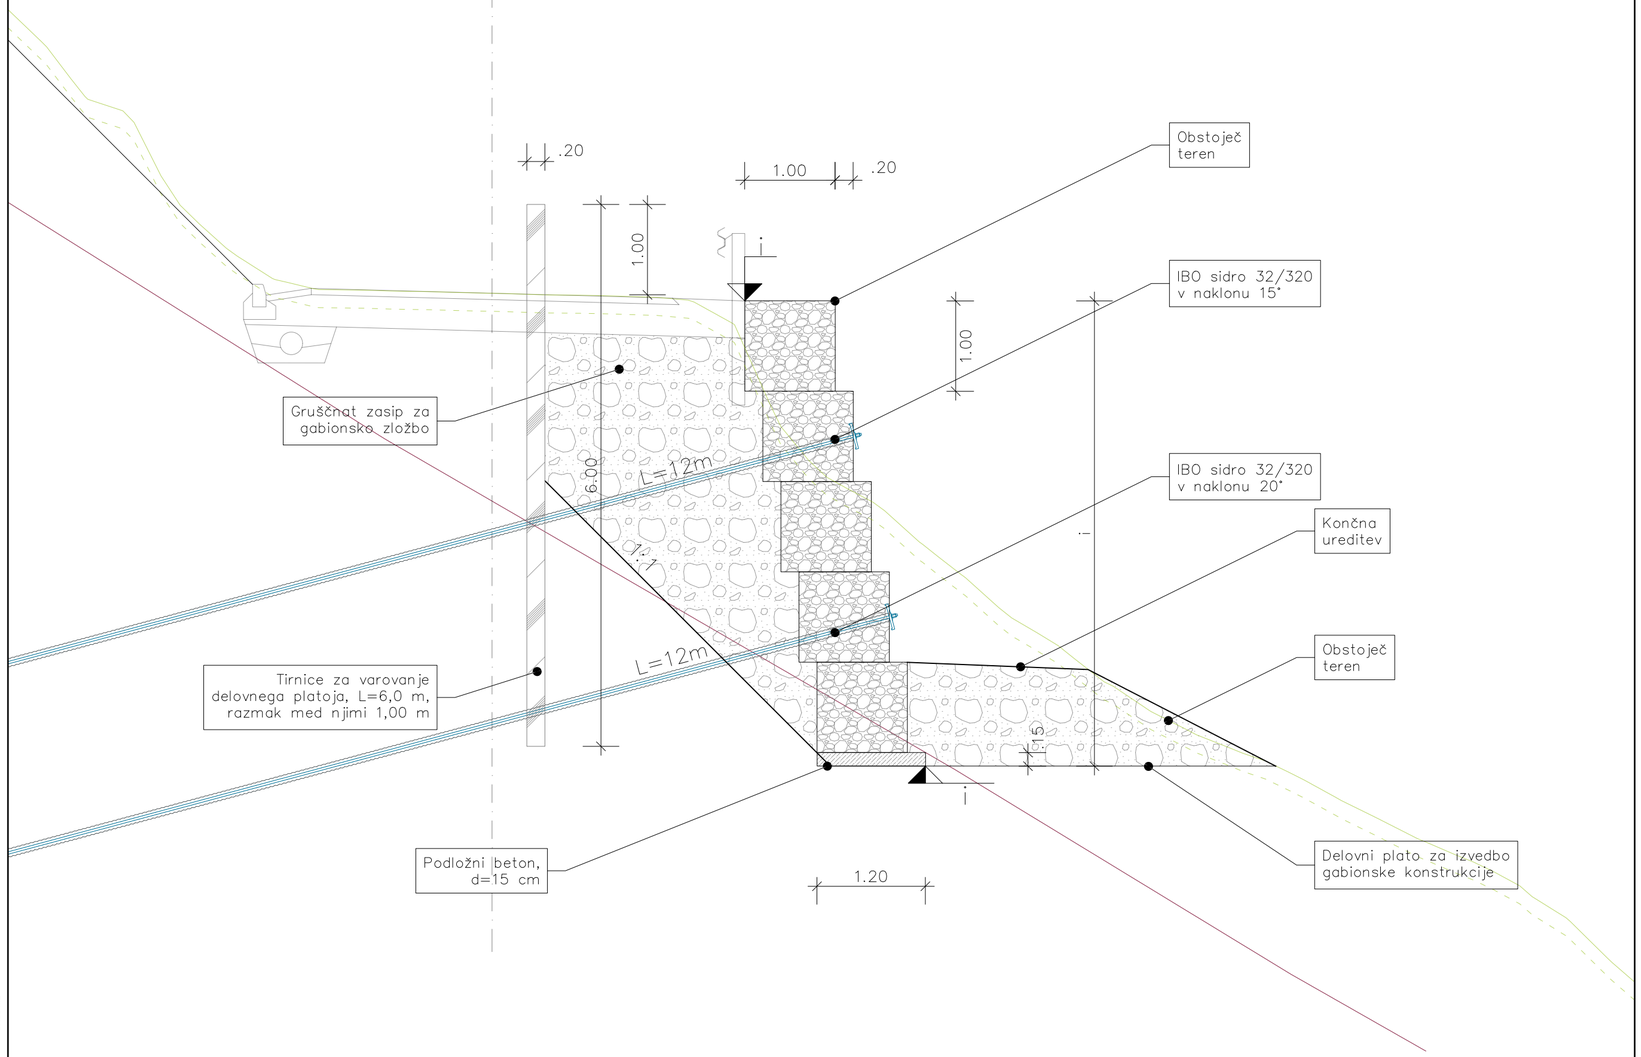

0.570 x 0.297 = 0.169 m2

Sanacija usadov Dol pri Ljubljani - lokacija 1 in 4

31 KARAKTERISTIČNI PREREZ
Karakteristični prerez gabionske konstrukcije na lokaciji 4

merilo: 1 : 50

OBČINA DOL PRI LJUBLJANI, DOL PRI LJUBLJANI 18, 1262 DOL PRI LJUBLJANI

AC&P inženirski biro d.o.o.
podjetje za geotehniko, infrastrukturo in raziskave
tovarniška c. 26, 5270 ajdovščina | +386(0)5 8500740 | info@acap.si

vodja projekta:	ANDRAŽ CEKET, univ.dipl.inž.grad.	IZS PI G-2435
pooblaščeni inženir:	ANDRAŽ CEKET, univ.dipl.inž.grad.	IZS PI G-2435
izdelal:	ANDREJ BRICMAN, dipl.inž.geol. (UN)	.
investitor:	Občina Dol pri Ljubljani, Dol pri Ljubljani 18, 1262 Dol pri Ljubljani	
vrsta projekta:	PZI	
vrsta načrta:	2.2 Načrt sanacije plazu - lokacija 4	
naziv objekta:	Sanacija usadov Dol pri Ljubljani - lokacija 1 in 4	
vsebina risbe:	31 KARAKTERISTIČNI PREREZ Karakteristični prerez gabionske konstrukcije na lokaciji 4	

datum:	št. projekta:	št. načrta:	merilo:	št. risbe:
04.2024, dopolnjeno	005-24	005-24-22	1 : 50	**G.231**