

AC&P
005-24_Izsek Dol_Lokacija 4 Vzdolžni prerez.dwg
1:100 × 0.371 = 0.468 m2

Sidrana gabionska zložba 25.00 m

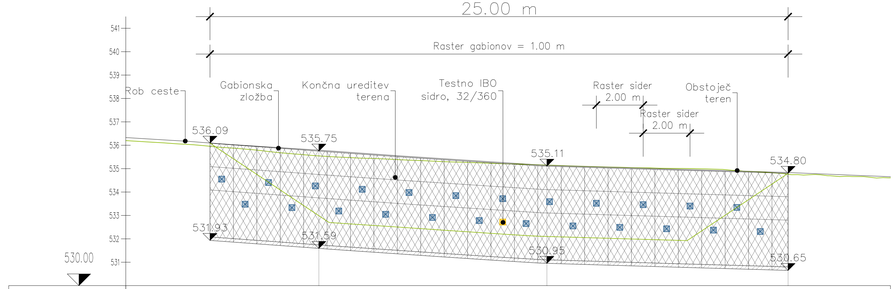

OZNAKE PROFILOV	9.245	P4*	9.738	P5*	10.299	P6*
STACIONAŽE		9.24		18.98		29.28
KOTE TERENA		535.544		535.150		534.760

Sidrana gabionska zložba 78.00 m

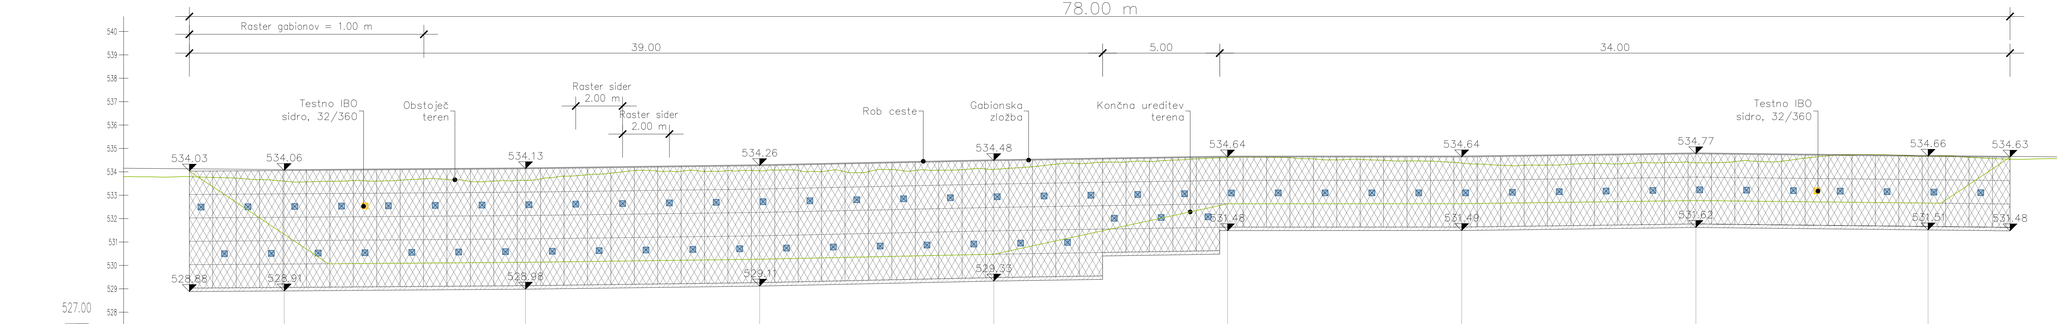

OZNAKE PROFILOV	10.286	P9*	10.303	P10*	10.001	P11*	10.000	P12*	9.981	P13*	10.000	P14*	10.000	P15*	9.916	P16*	6.599
STACIONAŽE		60.95		71.25		81.25		91.25		0,1 1.23		11.23		21.23		31.15	
KOTE TERENA		533.603		533.639		534.045		534.107		534.608		534.376		534.390		534.668	

Sanacija usadov Dol pri Ljubljani - lokacija 1 in 4

42 VZDOLŽNI PROFIL
Vzdolžni prerez gabionskih konstrukcij na lokaciji 4

merilo: 1 : 100

OBČINA DOL PRI LJUBLJANI, DOL PRI LJUBLJANI 18, 1262 DOL PRI LJUBLJANI

AC&P inženirski biro d.o.o.
podjetje za geotehniko, infrastrukturo in raziskave
tovarniška c. 26, 5270 ajdovščina | t. 059/231 830/0740 | info@acp.si

vodja projekta:	ANDRAŽ CEKET, univ.dipl.inž.grad.	IZS PI G-2435
pooblaščeni inženir:	ANDRAŽ CEKET, univ.dipl.inž.grad.	IZS PI G-2435
izdelal:	ANDREJ BRICMAN, dipl.inž.geol. (UN)	-
investitor:	Občina Dol pri Ljubljani, Dol pri Ljubljani 18, 1262 Dol pri Ljubljani	
vrsta projekta:	PZI	
vrsta načrta:	2.2 Načrt sanacije plazu - lokacija 4	
naziv objekta:	Sanacija usadov Dol pri Ljubljani - lokacija 1 in 4	
vsebina načrt:	42 VZDOLŽNI PROFIL Vzdolžni prerez gabionskih konstrukcij na lokaciji 4	

datum:	št. projekta:	št. načrta:	merilo:	št. risbe:
04.2024, dopolnjeno	005-24	005-24-22	1 : 100	**G.242**