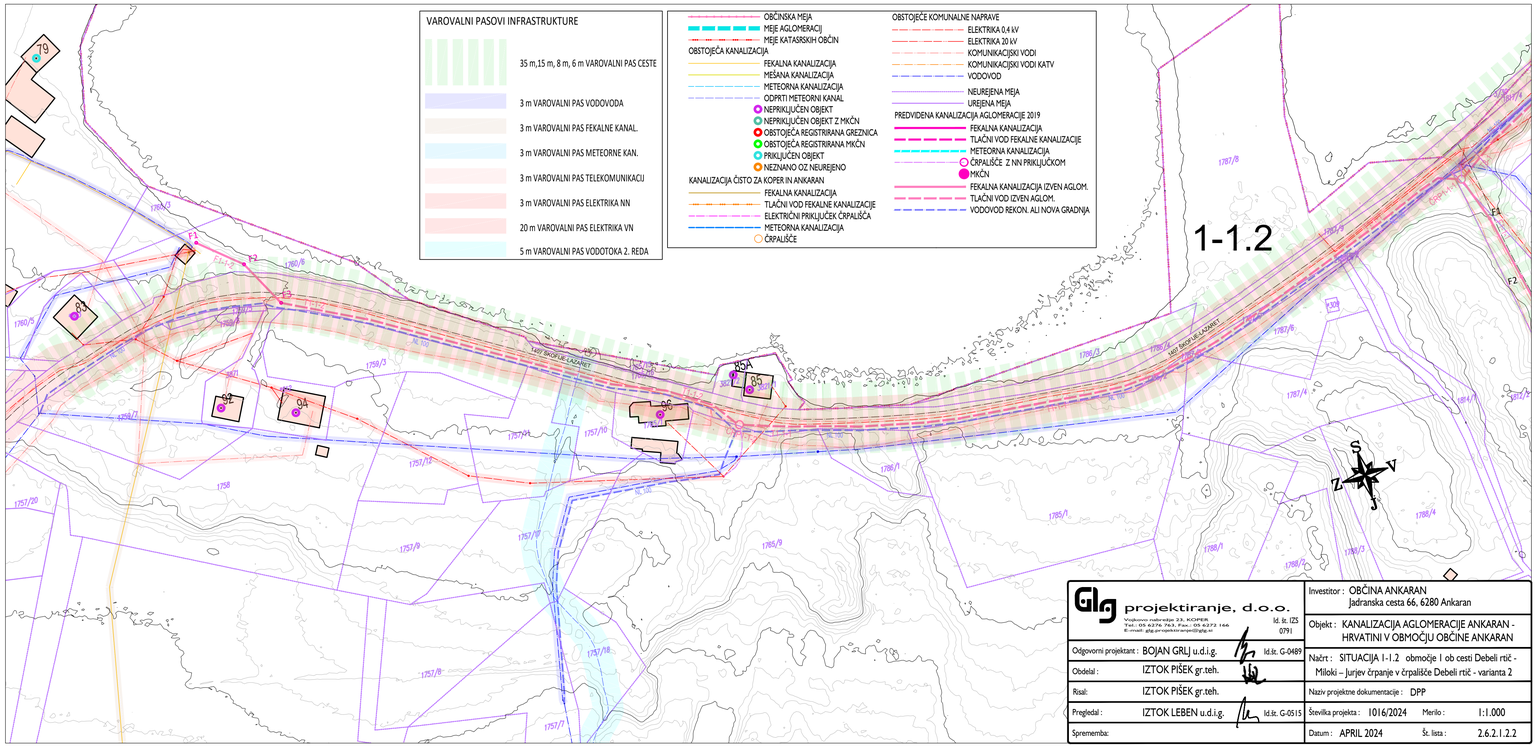


GIG projektiranje, d.o.o. Vojkovo nabrežje 23, KOPER Tel.: 05 6276 763, Fax: 05 6272 166 E-mail: gig.projektiranje@gig.si	Id. št. IZS 079
Odgovorni projektant : BOJAN GRLJ u.d.i.g.	Id.št. G-0489
Obdelal : IZTOK PIŠEK gr.teh.	
Risal: IZTOK PIŠEK gr.teh.	
Pregledal : IZTOK LEBEN u.d.i.g.	Id.št. G-0515
Sprememba:	

Investitor :	OBČINA ANKARAN Jadranska cesta 66, 6280 Ankaran
Objekt :	KANALIZACIJA AGLOMERACIJE ANKARAN - HRVATINI V OBMOČJU OBČINE ANKARAN
Načrt :	SITUACIJA 1-1.2 območje 1 ob cesti Debeli rtič - Miloki – Jurjev črpanje v črpališče Debeli rtič - varianta 2
Naziv projektne dokumentacije :	DPP
Številka projekta : 1016/2024	Merilo : 1:1.000
Datum : APRIL 2024	Št. lista : 2.6.2.1.2.2